

地番

381-2

地積測量図

土地の所在

三次市三次町


座 標 求 積 表					
地 番	381-2				
測 点	標 識		Xn	Yn	辺 長
706	新設プラスチック杭		-131448.567	62903.154	14.601
602	新設コンクリート杭	永久標識	-131437.729	62893.370	3.036
603	新設コンクリート杭	永久標識	-131435.693	62895.622	7.431
604	新設コンクリート杭	永久標識	-131429.906	62900.283	14.446
605	新設コンクリート杭	永久標識	-131418.364	62908.970	12.590
705	新設木杭		-131407.564	62915.441	22.003
608	新設ベンキマーク		-131420.629	62933.145	40.988
倍面積	1362.243567 m2				
面積	681.1217835 m2				
地積	681.12 m2				

※公式 A=1/2 Σ Xn (Y (n+1)-Y (n-1))

3級基準点座標リスト		
測 点	X座 標	Y座 標
3NO.1	-131319.652	63000.752
3NO.2	-131387.028	63116.728
3NO.3	-131568.741	62881.340

4級基準点座標リスト		
測 点	X座 標	Y座 標
A-3	-131419.958	62931.040
A-4	-131430.764	62897.841
A-5	-131465.273	62870.521
A-18	-131436.460	62945.344
A-19	-131463.225	62909.472

世界測地系 基準三角点等		
測 点	X座 標	Y座 標
電子基準点世羅西	-151323.935	67978.980
電子基準点三次	-131623.164	62661.031
電子基準点西城	-116796.411	87101.245

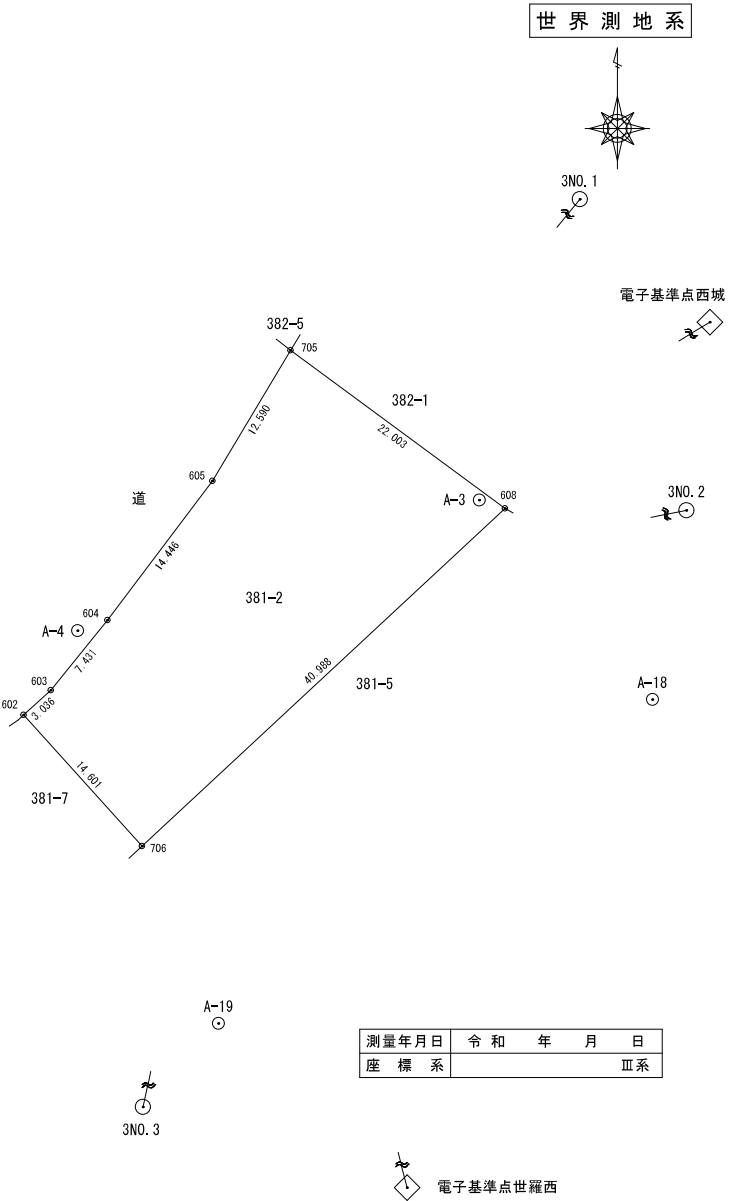

作成者

(令和 年 月 日作成)

嘱託者

縮尺

1/500


3級基準点座標リスト

測点	X座標	Y座標
3NO.1	-131319.652	63000.752
3NO.2	-131387.028	63116.728
3NO.3	-131568.741	62881.340

4級基準点座標リスト

測点	X座標	Y座標
A-3	-131419.958	62931.040
A-5	-131465.273	62870.521
A-6	-131506.820	62876.519
A-7	-131544.686	62882.514
A-8	-131545.896	62912.044
A-9	-131497.546	62961.003
A-18	-131436.460	62945.344
A-19	-131463.225	62909.472

電子基準点三次

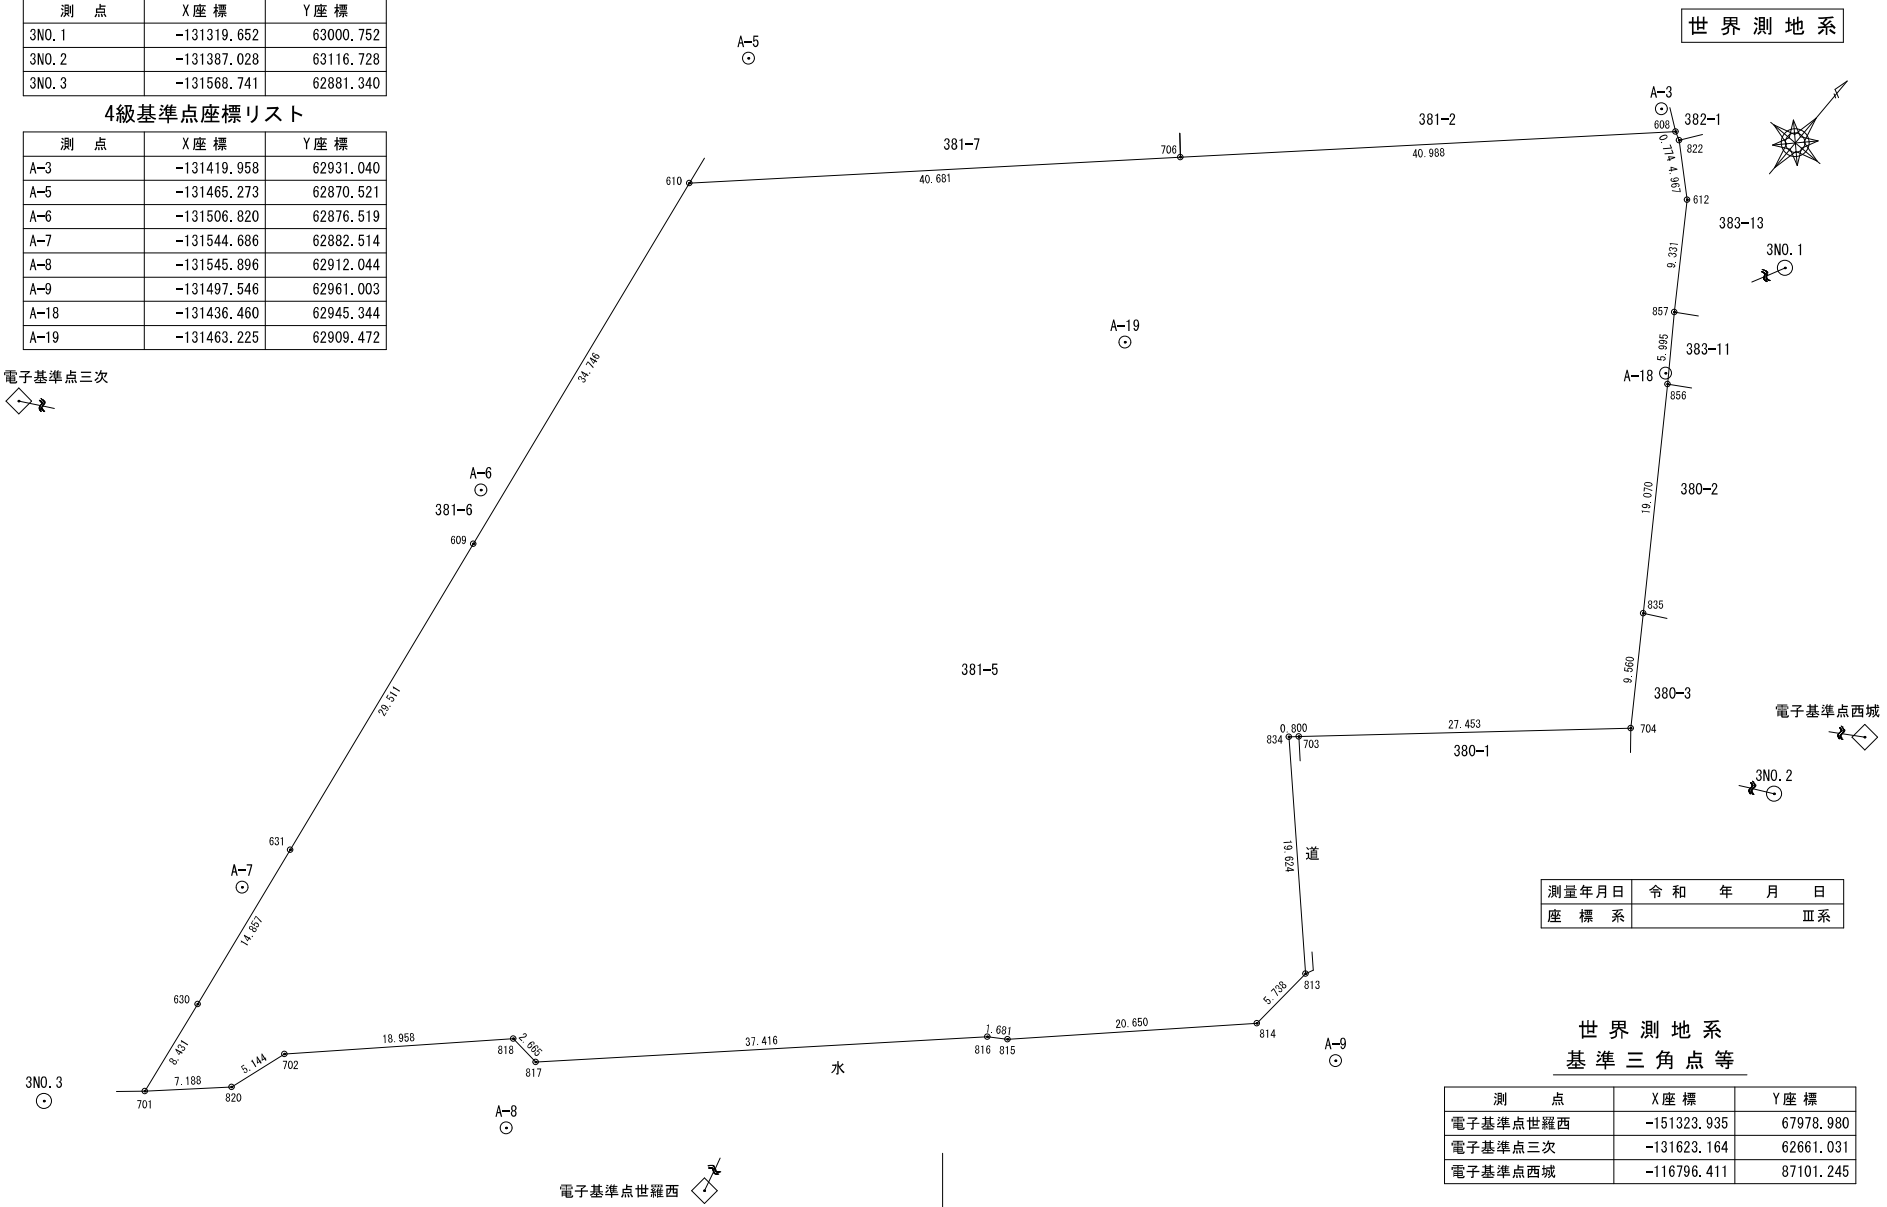

3NO.3

電子基準点世羅西



電子基準点西城



測量年月日	令和 年 月 日
座標系	Ⅲ系

世界測地系
基準三角点等

測点	X座標	Y座標
電子基準点世羅西	-151323.935	67978.980
電子基準点三次	-131623.164	62661.031
電子基準点西城	-116796.411	87101.245

作成者

(令和 年 月 日作成)

嘱託者

縮尺 1/500

地番

381-5

地積測量図

2/2

土地の所在

三次市三次町

世界測地系

座標求積表

地番	381-5				
測点	標識		Xn	Yn	辺長
701	新設金属標	永久標識	-131562.769	62887.205	8.431
630	新設コンクリート杭	永久標識	-131554.436	62885.920	14.857
631	新設コンクリート杭	永久標識	-131539.766	62883.569	29.511
609	新設コンクリート杭	永久標識	-131510.626	62878.902	34.746
610	新設コンクリート杭	永久標識	-131476.317	62873.407	40.681
706	新設プラスチック杭		-131448.567	62903.154	40.988
608	新設ベンキマーク		-131420.629	62933.145	0.774
822	既設石杭	永久標識	-131421.013	62933.817	4.967
612	新設コンクリート杭	永久標識	-131424.343	62937.502	9.331
857	新設コンクリート杭	永久標識	-131432.127	62942.648	5.995
856	新設金属標	永久標識	-131437.061	62946.054	19.070
835	既設測量鈎		-131452.883	62956.700	9.560
704	新設金属標	永久標識	-131460.827	62962.019	27.453
703	新設コンクリート杭	永久標識	-131478.996	62941.438	0.800
834	既設プラスチック杭		-131479.530	62940.842	19.624
813	既設金属標	永久標識	-131493.645	62954.476	5.738
814	既設金属標	永久標識	-131499.365	62954.028	20.650
815	既設金属標	永久標識	-131513.618	62939.086	1.681
816	既設金属標	永久標識	-131514.542	62937.682	37.416
817	既設金属標	永久標識	-131540.153	62910.405	2.665
818	既設金属標	永久標識	-131539.867	62907.755	18.958
702	新設金属標	永久標識	-131552.997	62894.080	5.144
820	既設金属標	永久標識	-131557.886	62892.480	7.188
倍面積	13304.649901 m2				
面積	6652.3249505 m2				
地積	6652.32 m2				

作成者

(令和 年 月 日作成)

嘱託者

縮尺

1