

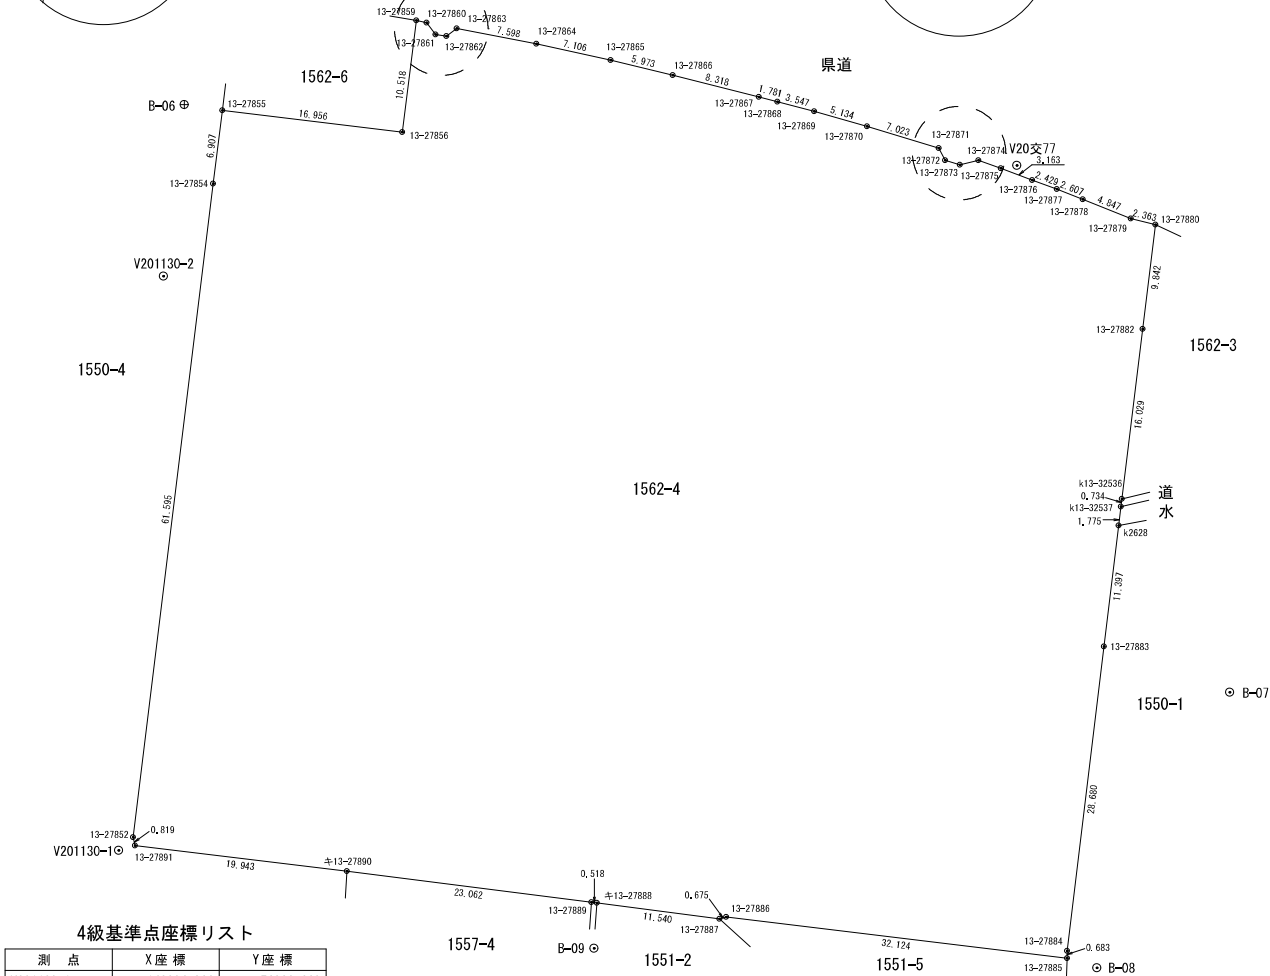


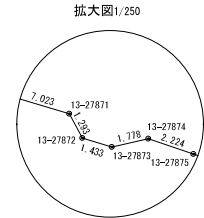

4級基準点座標リスト		
測点	X座標	Y座標
V201130-1	-142294.266	76022.668
V201130-2	-142240.527	76026.838
V201127-1	-142207.172	76040.247
V20交77	-142230.169	76106.681
B-07	-142279.490	76126.573
B-08	-142305.244	76114.176
B-09	-142303.418	76067.125

地番	1562-4	地積測量図
土地の所在	三次市吉舎町吉舎字山下	

世界測地系

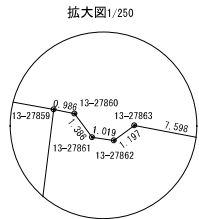

座標求積表

地番	1562-4		Xn	Yn	辺長
測点	標識				
13-27880	既設金属標		-142235.702	76119.634	9.842
13-27879	既設金属標		-142235.147	76117.337	2.363
13-27878	既設測量鈎		-142233.345	76112.837	4.847
13-27877	既設金属標		-142232.382	76110.414	2.607
13-27876	既設測量鈎		-142231.543	76108.134	2.429
13-27875	既設測量鈎		-142230.437	76105.171	3.163
13-27874	既設金属標		-142229.711	76103.069	2.224
13-27873	既設金属標		-142230.102	76101.335	1.778
13-27872	既設金属標		-142229.690	76099.962	1.433
13-27871	既設金属標		-142228.547	76099.357	1.293
13-27870	既設測量鈎		-142226.534	76092.629	7.023
13-27869	既設測量鈎		-142225.108	76087.697	5.134
13-27868	既設金属標		-142224.212	76084.265	3.547
13-27867	既設金属標		-142223.766	76082.541	1.781
13-27866	既設測量鈎		-142221.746	76074.472	8.318
13-27865	既設金属標		-142220.333	76068.669	5.973
13-27864	既設金属標		-142218.808	76061.729	7.106
13-27863	既設金属標		-142217.378	76054.267	7.598
13-27862	既設金属標		-142218.081	76053.298	1.197
13-27861	既設金属標		-142217.927	76052.291	1.019
13-27860	既設金属標		-142216.819	76051.458	1.386
13-27859	既設測量鈎		-142216.626	76050.491	0.986
13-27856	既設金属標		-142227.062	76049.179	10.518
13-27855	既設金属標		-142225.030	76032.345	16.956
13-27854	既設測量鈎		-142231.883	76031.487	6.907
13-27852	既設金属標		-142293.022	76024.002	61.595
13-27891	既設プラスチック杭		-142293.816	76024.201	0.819
キ13-27890	既設プラスチック杭		-142296.207	76044.000	19.943
13-27889	既設プラスチック杭		-142299.126	76066.877	23.062
キ13-27888	既設プラスチック杭		-142299.169	76067.393	0.518
13-27887	既設プラスチック杭		-142300.673	76078.835	11.540
13-27886	既設プラスチック杭		-142300.475	76079.480	0.675
13-27885	既設プラスチック杭		-142304.341	76111.371	32.124
13-27884	既設金属標		-142303.658	76111.367	0.683
13-27883	既設測量鈎		-142275.186	76114.811	28.680
k2628	新設金属標		-142263.873	76116.194	11.397
k13-32537	新設金属標		-142262.111	76116.410	1.775
k13-32536	新設金属標		-142261.382	76116.499	0.734
13-27882	既設測量鈎		-142245.472	76118.445	16.029
倍面積		合計		13081.292471	m ²
面積		合計面積		6540.646235	m ²
地積		地積		6540.64	m ²

※公式 $A = 1/2 \sum X_n (Y_{(n+1)} - Y_{(n-1)})$

測量年月日	令和 年 月 日
座標系	Ⅲ系

作成者		嘱託者		縮尺	1/500
(令和 年 月 日作成)					

地番	1550-3	地積測量図
土地の所在	三次市吉舎町吉舎字山下	

世界測地系




4級基準点座標リスト

測点	X座標	Y座標
V201130-1	-142294.266	76022.668
V201130-2	-142240.527	76026.838
B-01	142291.834	75997.206
B-05	-142239.851	75993.841

座標求積表

地番	1550-3				
測点	標識		Xn	Yn	辺長
13-32553	既設プラスチック杭		-142241.644	76018.025	15.690
13-27904	既設プラスチック杭		-142242.799	76023.501	5.596
13-27902	既設プラスチック杭		-142257.977	76021.601	15.296
13-27901	既設プラスチック杭		-142272.919	76019.801	15.050
13-27900	既設プラスチック杭		-142275.516	76019.166	2.674
13-27899	既設プラスチック杭		-142277.790	76018.405	2.398
13-27898	既設プラスチック杭		-142290.130	76012.032	13.889
13-32554	既設プラスチック杭		-142238.889	76002.579	52.106
倍面積					-1221.457472 m ²
面積					610.728736 m ²
地積					610.72 m ²

※公式 A=1/2 Σ Xn (Y (n+1) -Y (n-1))

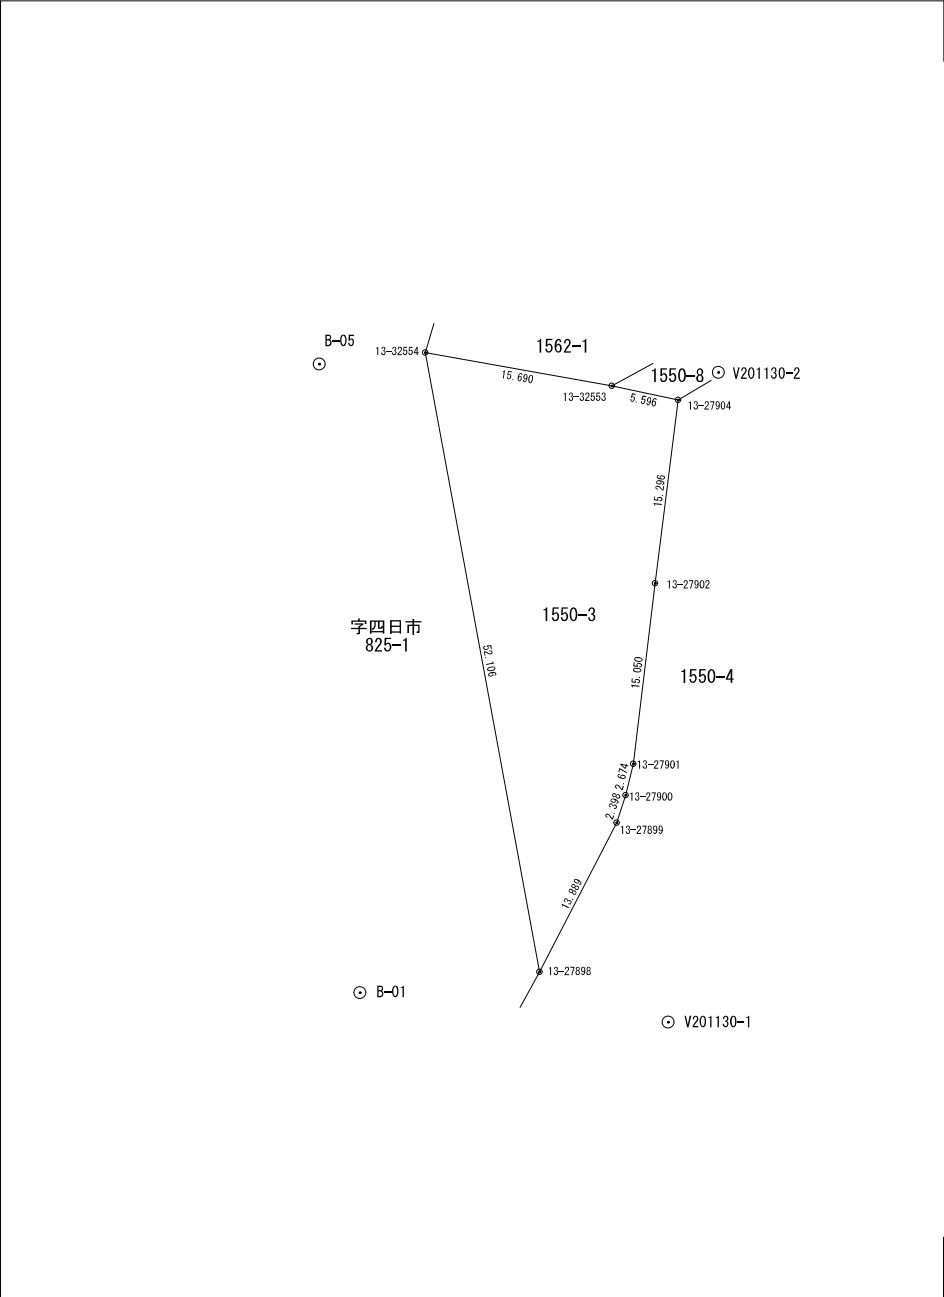

作成者	(令和 年 月 日作成)	嘱託者	縮尺	1/500

世界測地系

座標求積表

地番	825-1				
測点	標識		Xn	Yn	辺長
13-27895	既設プラスチック杭		-142294.553	76010.071	0.748
827	新設金属標	永久標識	-142294.586	76009.324	0.173
826	新設金属標	永久標識	-142294.759	76009.318	13.946
825	新設金属標	永久標識	-142295.364	75995.385	14.610
824	新設金属標	永久標識	-142288.247	75982.626	1.607
823	新設金属標	永久標識	-142286.768	75981.997	7.618
822	新設金属標	永久標識	-142279.447	75984.103	14.483
821	新設金属標	永久標識	-142264.965	75983.957	1.492
820	新設金属標	永久標識	-142264.333	75982.605	5.952
819	新設金属標	永久標識	-142266.074	75976.913	4.623
818	新設金属標	永久標識	-142267.420	75972.490	1.800
817	新設金属標	永久標識	-142267.789	75970.728	1.784
816	新設金属標	永久標識	-142267.871	75968.946	1.824
815	新設金属標	永久標識	-142267.771	75967.125	1.128
814	新設金属標	永久標識	-142267.663	75966.002	2.681
813	新設金属標	永久標識	-142267.351	75963.339	1.834
812	新設金属標	永久標識	-142267.113	75961.521	1.493
811	新設金属標	永久標識	-142266.891	75960.045	8.874
810	新設金属標	永久標識	-142265.008	75951.373	7.992
809	新設金属標	永久標識	-142261.041	75944.435	1.104
808	新設金属標	永久標識	-142260.202	75943.717	3.174
805	新設金属標	永久標識	-142257.575	75945.498	64.593
804	新設金属標	永久標識	-142204.248	75981.946	12.198
803	新設金属標	永久標識	-142206.468	75993.940	7.068
802	新設コンクリート杭	永久標識	-142213.399	75992.557	23.343
801	新設コンクリート杭	永久標識	-142236.295	75988.011	14.797
13-32554	既設プラスチック杭		-142238.889	76002.579	52.106
13-27898	既設プラスチック杭		-142290.130	76012.032	3.335
13-27897	既設プラスチック杭		-142293.057	76010.433	1.539
倍面積	5916.733308 m2				
面積	2958.3666540 m2				
地積	2958.36 m2				

※公式 A=1/2 Σ Xn(Y (n+1)-Y (n-1))

作成者

(令和 年 月 日作成)

嘱託者

縮尺

1
／