


図面番号	9	縮 尺	図示
工 種	道 路 修 繕 工 事		
種 別	設 計 図	番 号	1 1
路線 河川 名	県道 穴笠三次線 外		
工事箇所	三次市十日市東 地内外		
三 次 市			

平 面 図

【11工区】

S=1:2500

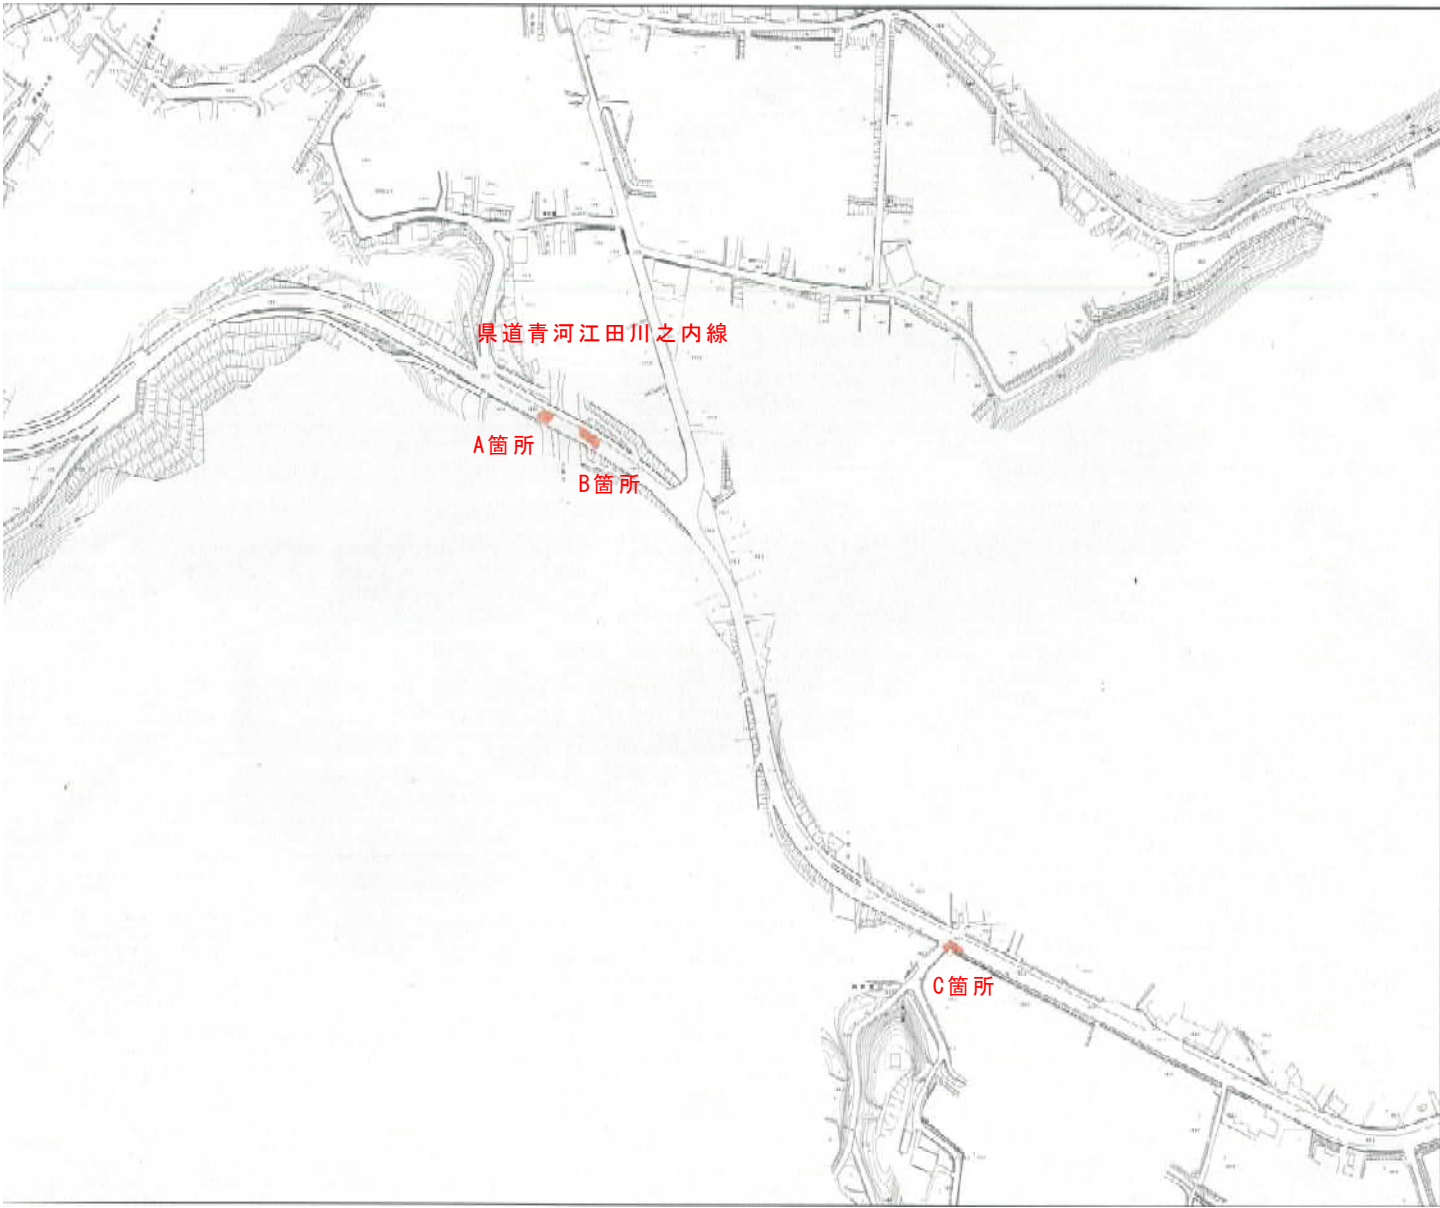

【12工区】

S=1:1000

