


図面番号	7	縮 尺	図示
工 種	道 路 修 繕 工 事		
種 別	設 計 図	番 号	1 1
路線 河川 名	県道 穴笠三次線 外		
工事箇所	三次市十日市東 地内外		
三 次 市			

平 面 図

【8工区】

S=1:3000

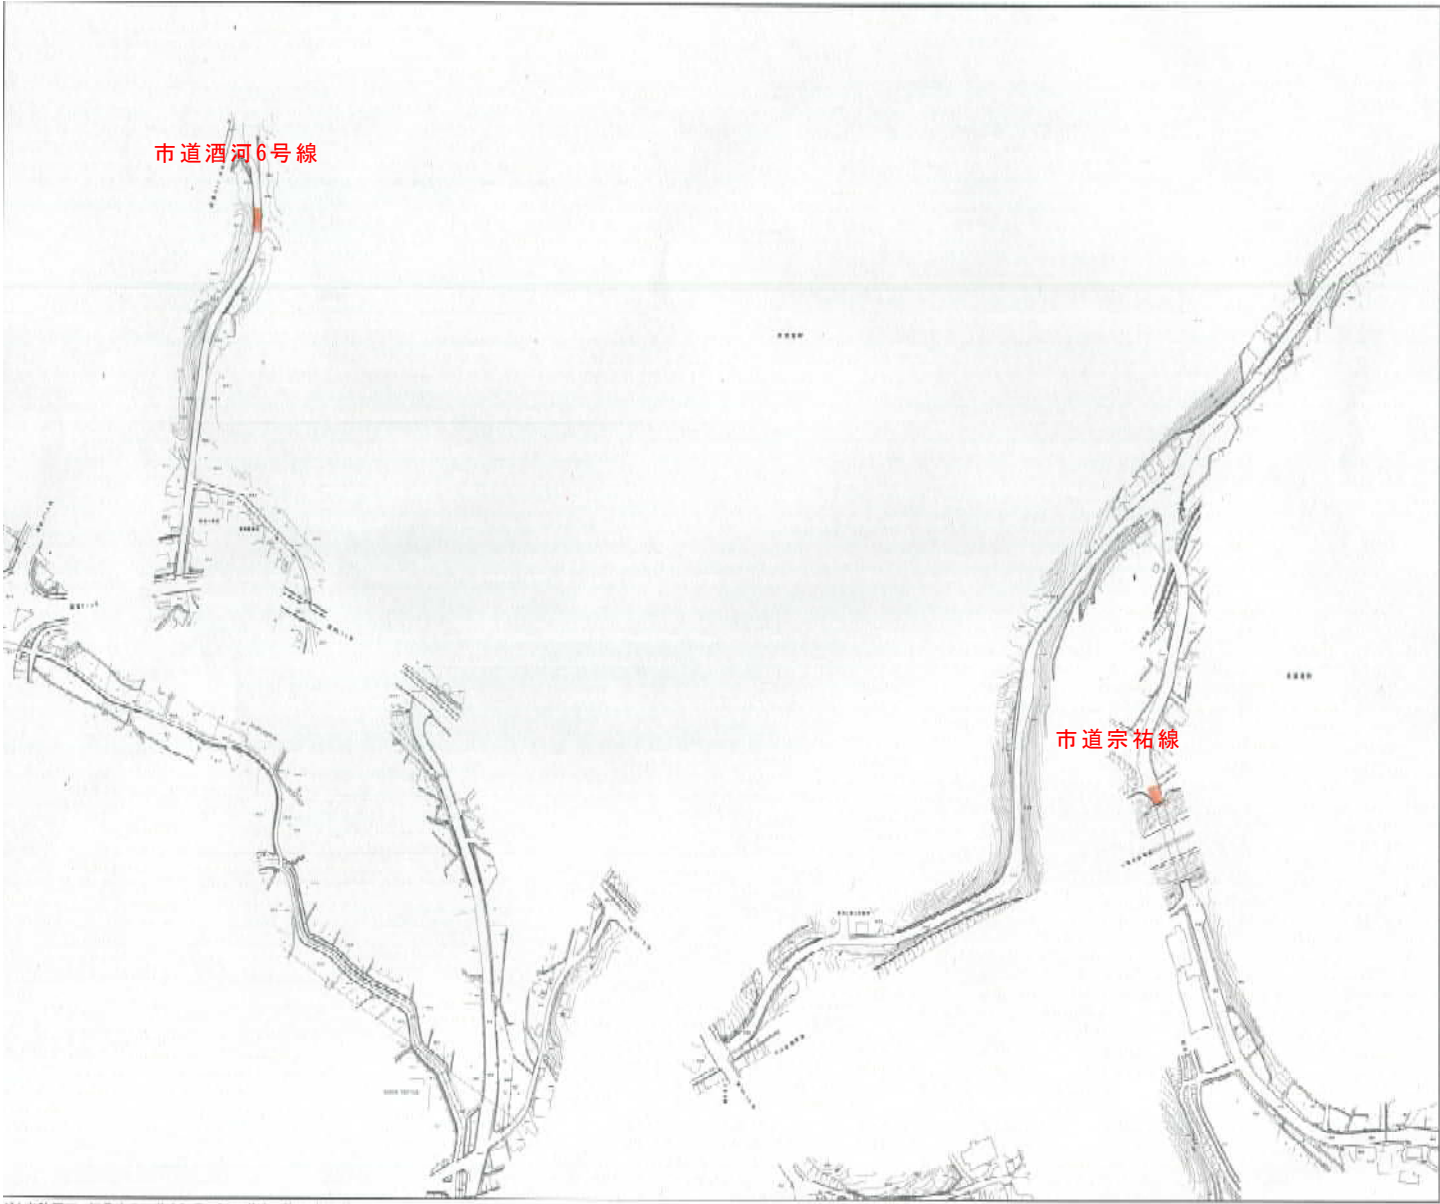

【9工区】

S=1:1000

