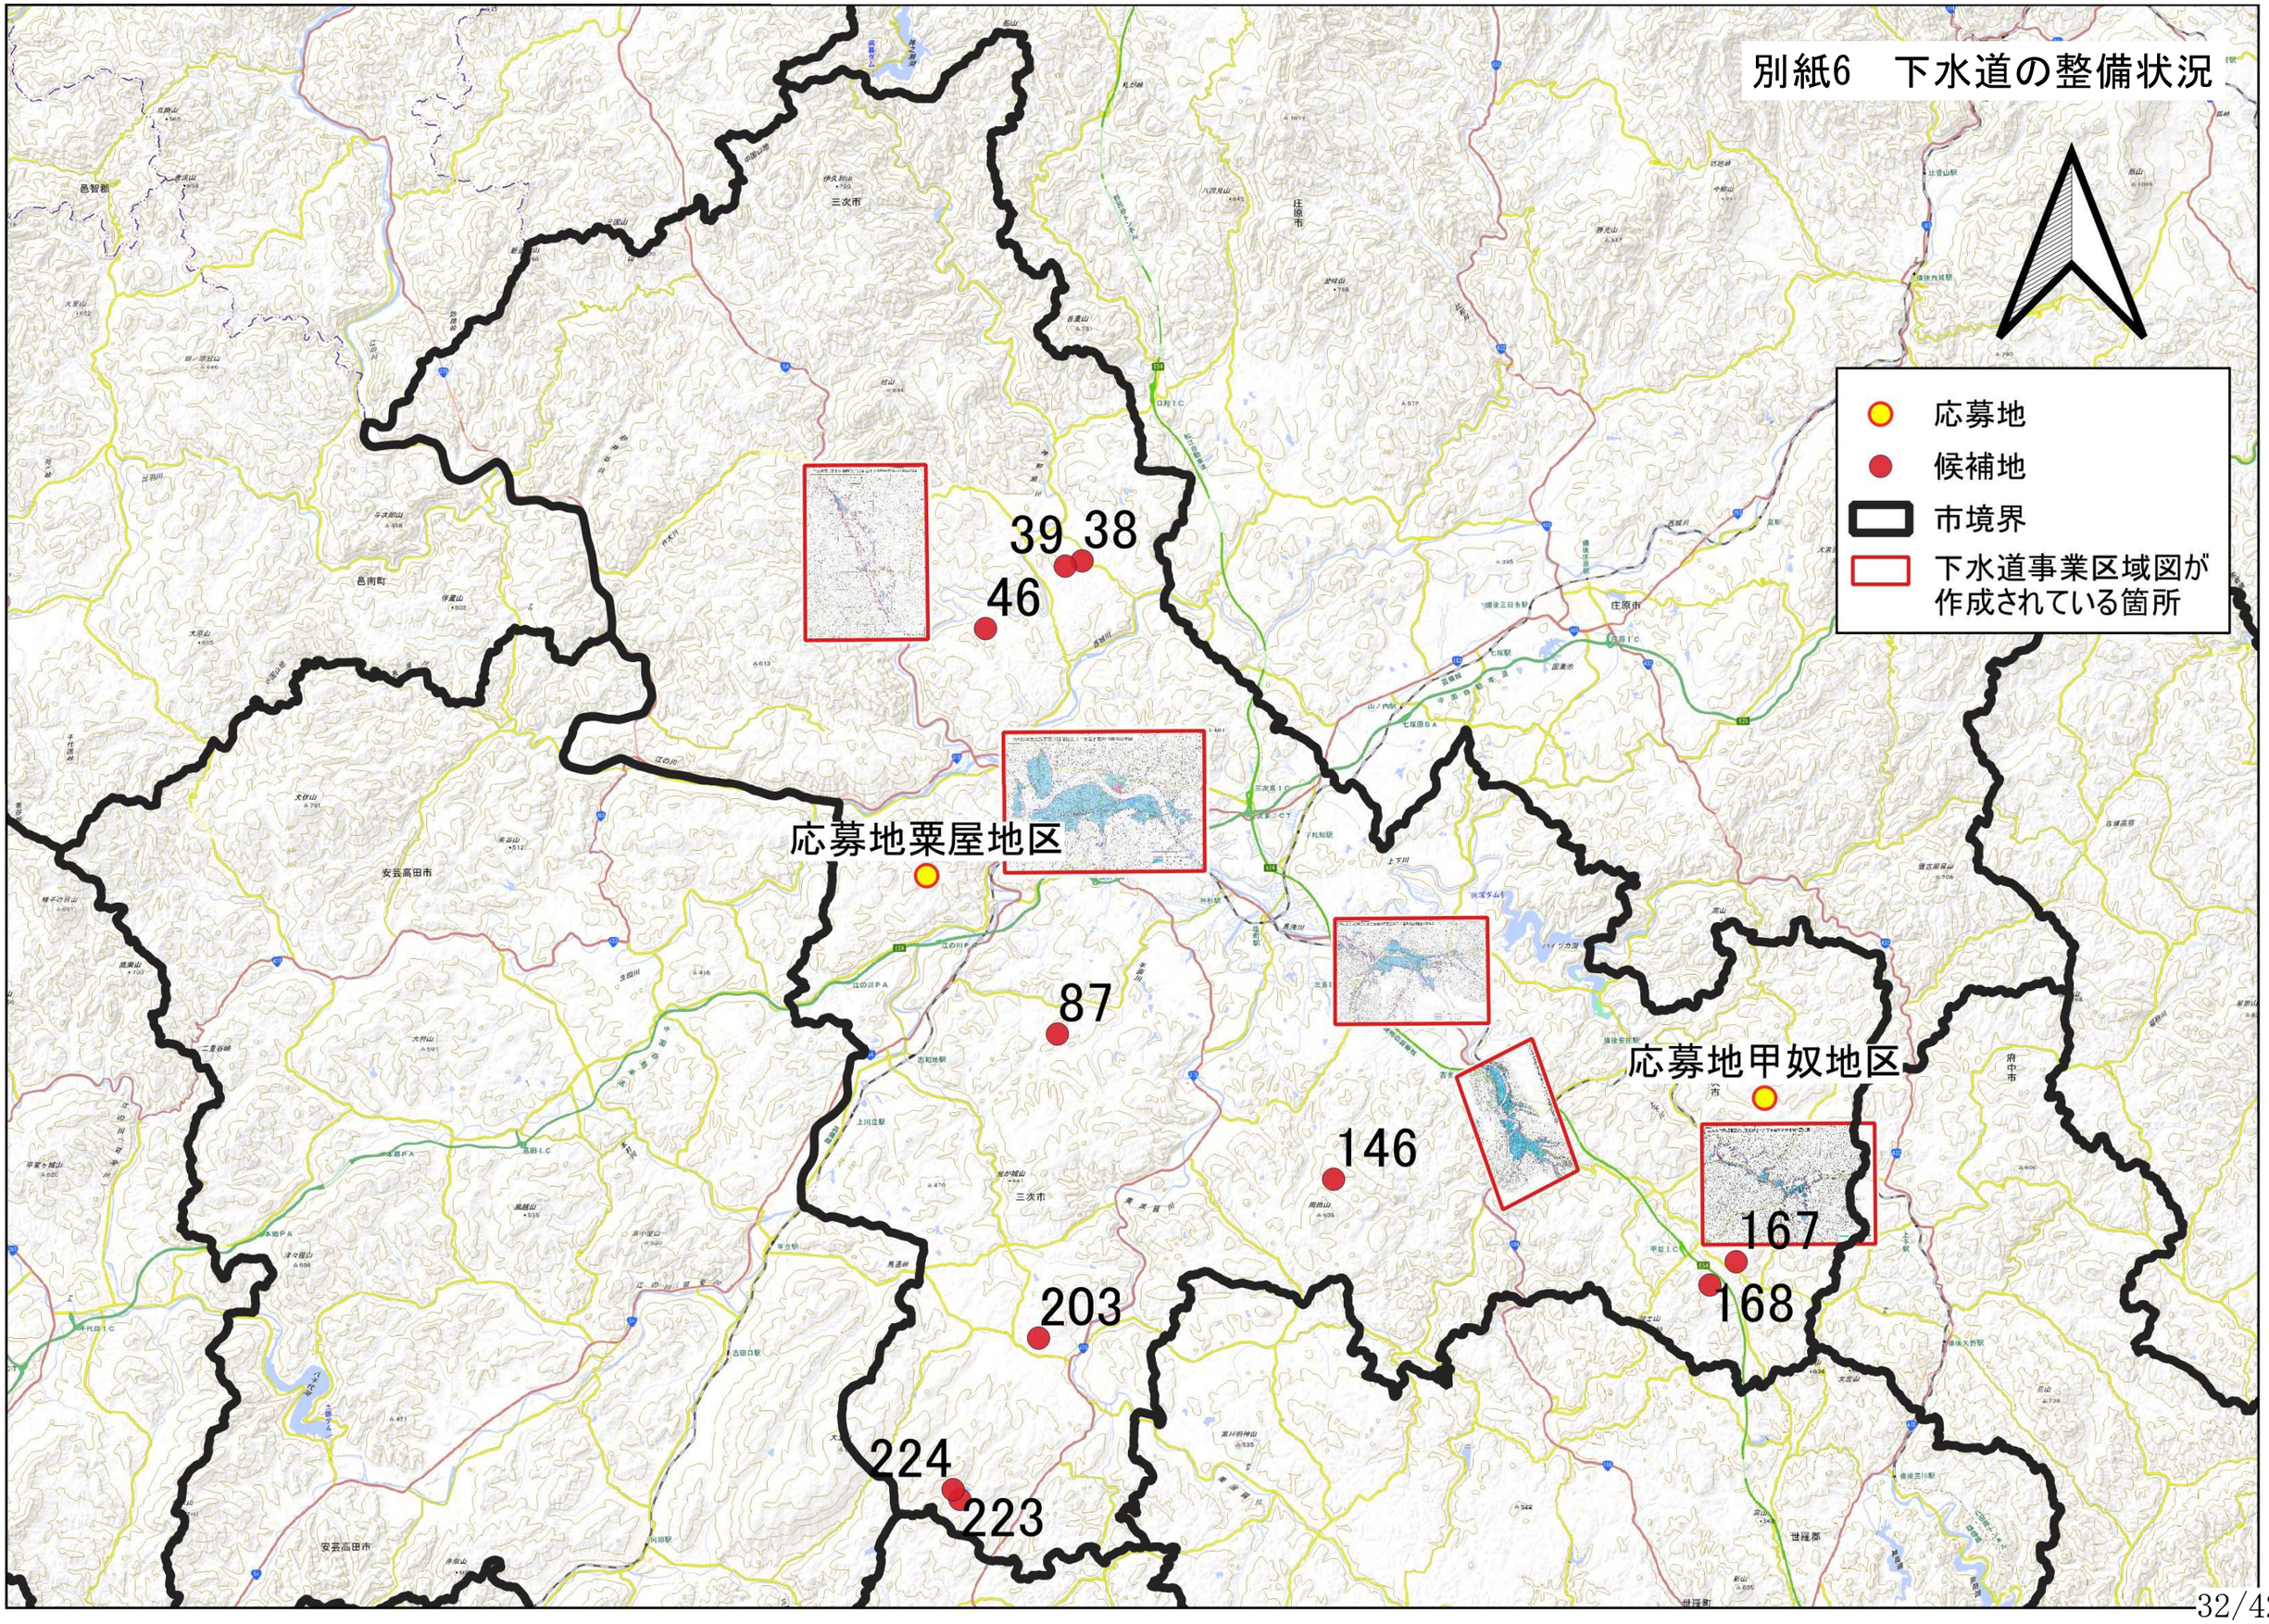別紙6　下水道の整備状況