



平 面 図

S=1 : 500

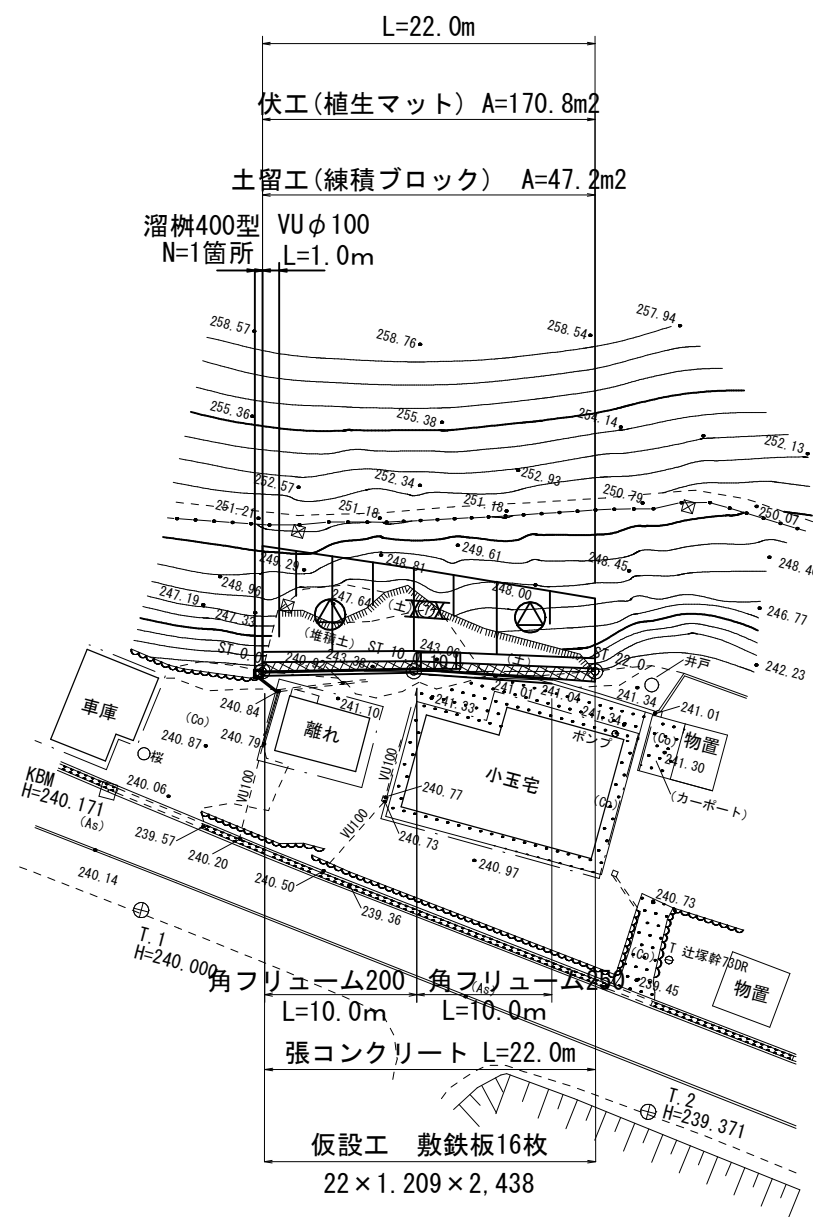

縦 断 面 図

V=1 : 100
H=1 : 250

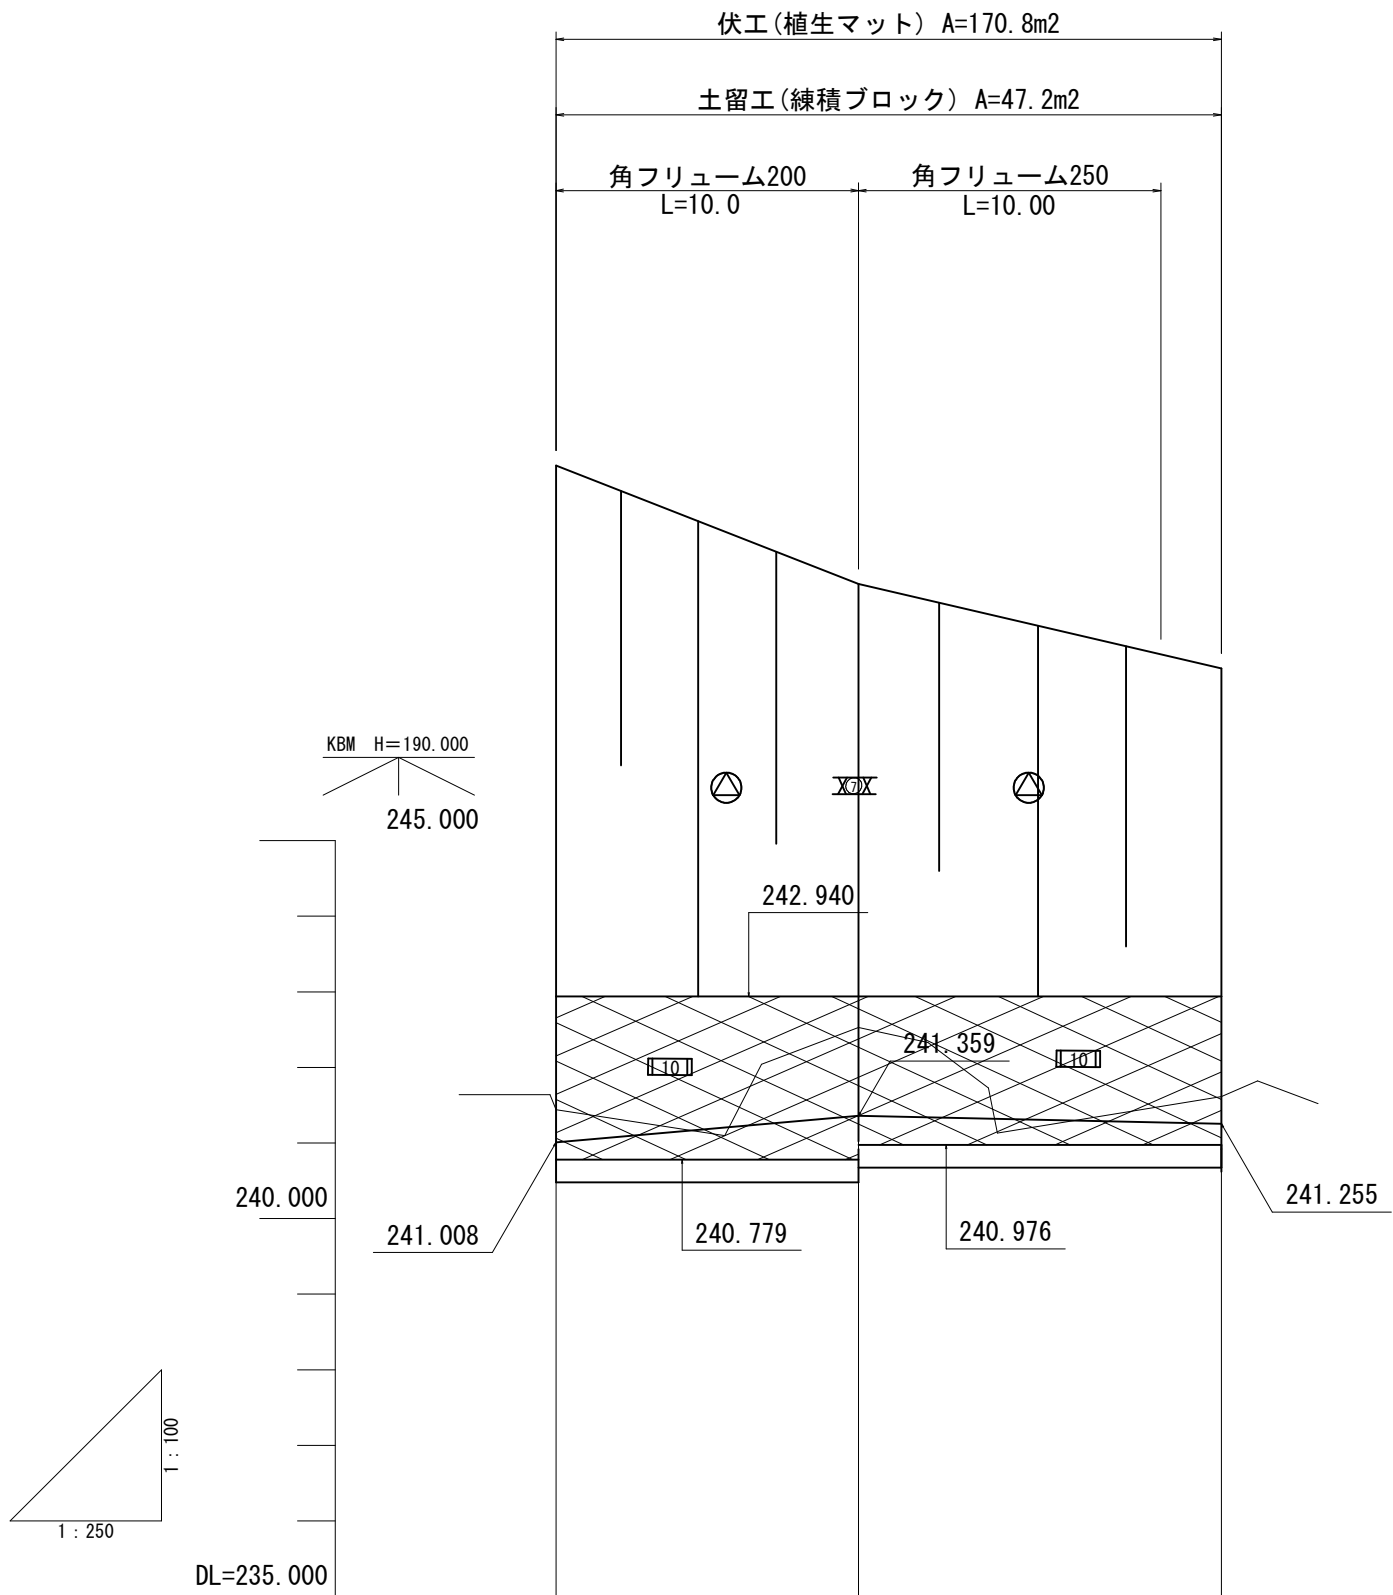

勾	配			
盛	土			
切	土			
計	画	高		
地	盤	高	241.44	242.53
追	加	距	0.000	10.000
単	距	離	0.000	10.000
測	点		ST 0.0	ST 10.0

全 4 葉 中 1 番				
年 度	令和 7 年度			
事 業 名	小規模崩壊地復旧	事業		
施 工 地	広島県 三次 市(郡) 廻神町			
名 称	小玉宅 裏			
図面番号	4 - 1	縮 尺	図 示	
施工主体	三 次 市			
受託会社	(有)ミヨシコンサルタント			
主任技術者	設計	製図	測量	