


練積ブロック (BW-L-N-0.3)


S=1/50

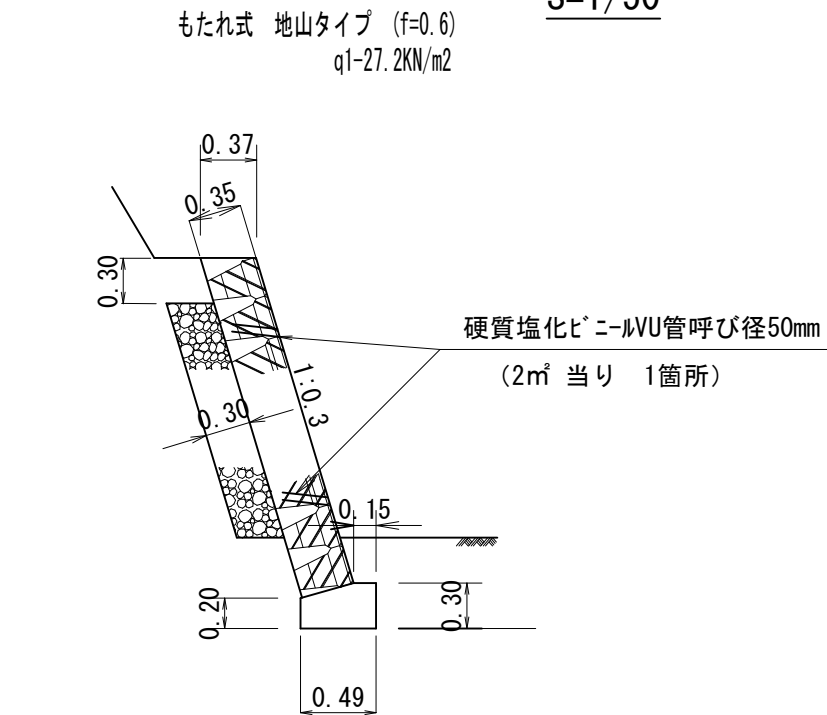

型 式	H	SL	裏込碎石	基礎コン	型 枠
練積ブロック	2.26	2.05	1.28	0.13	0.50
練積ブロック	2.26	2.05	1.34	0.13	0.50
練積ブロック	2.46	2.26	1.28	0.13	0.50
練積ブロック	2.46	2.26	1.63	0.13	0.50


練積ブロック・植生マット展開図

S=1/200

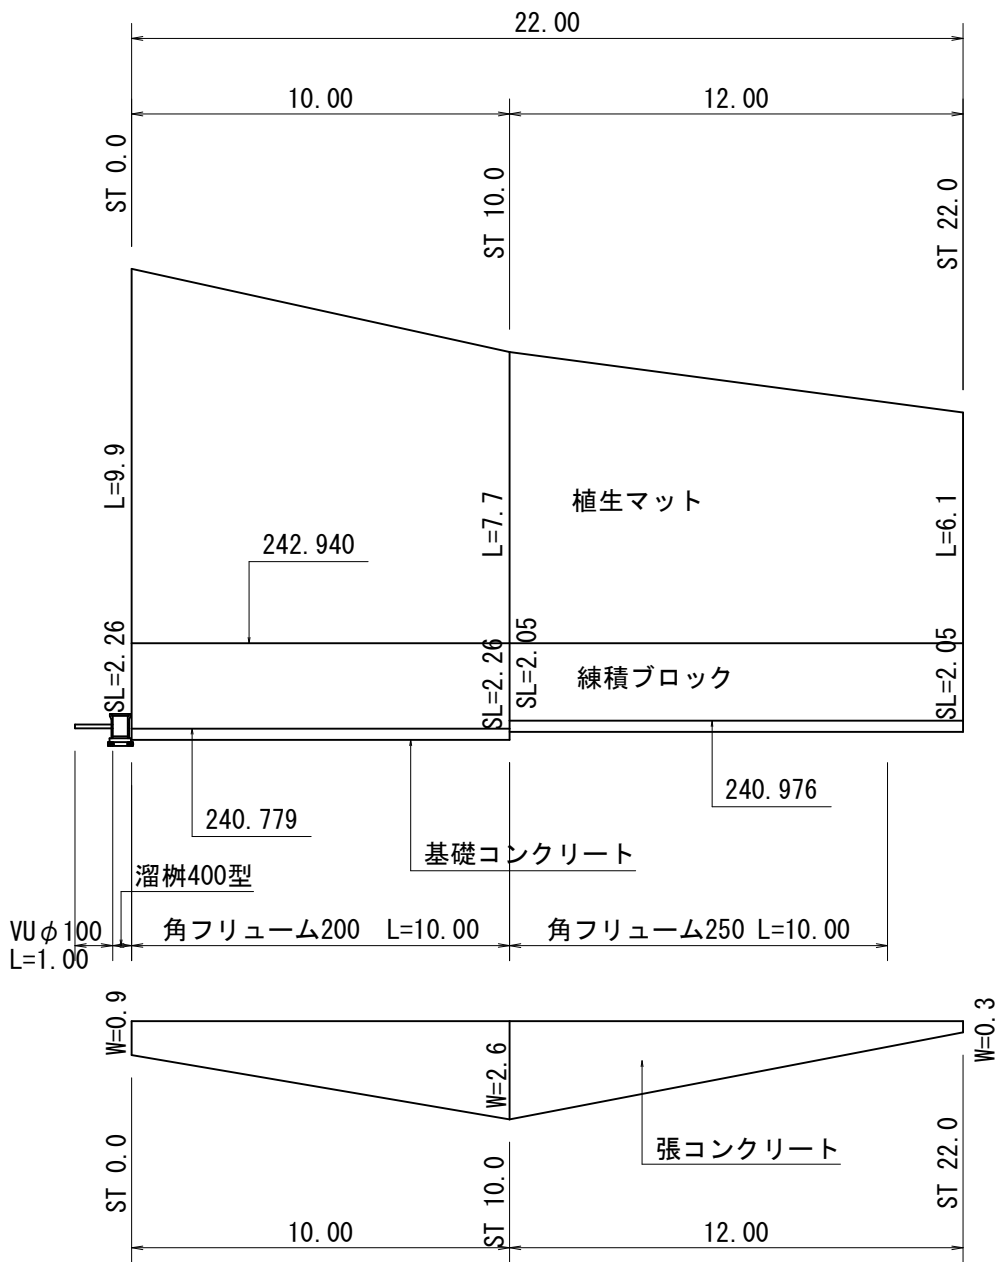


角フリューム200

S=1/20

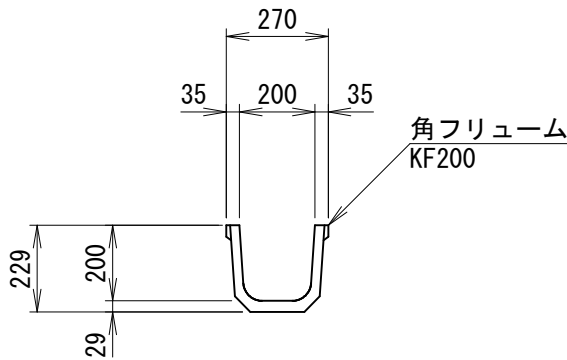

角フリューム250


S=1/20

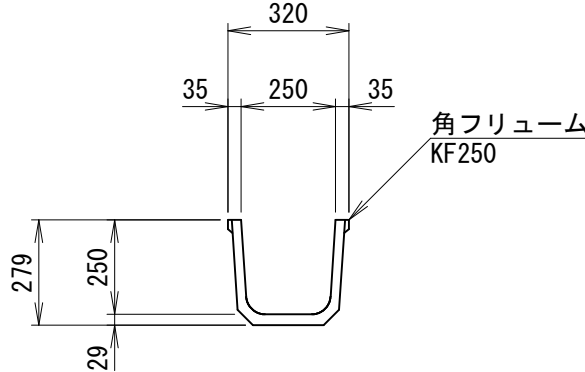


肥料袋付植生マット工施工定規図

S=1/25

(植生マット 40cmピッチ)

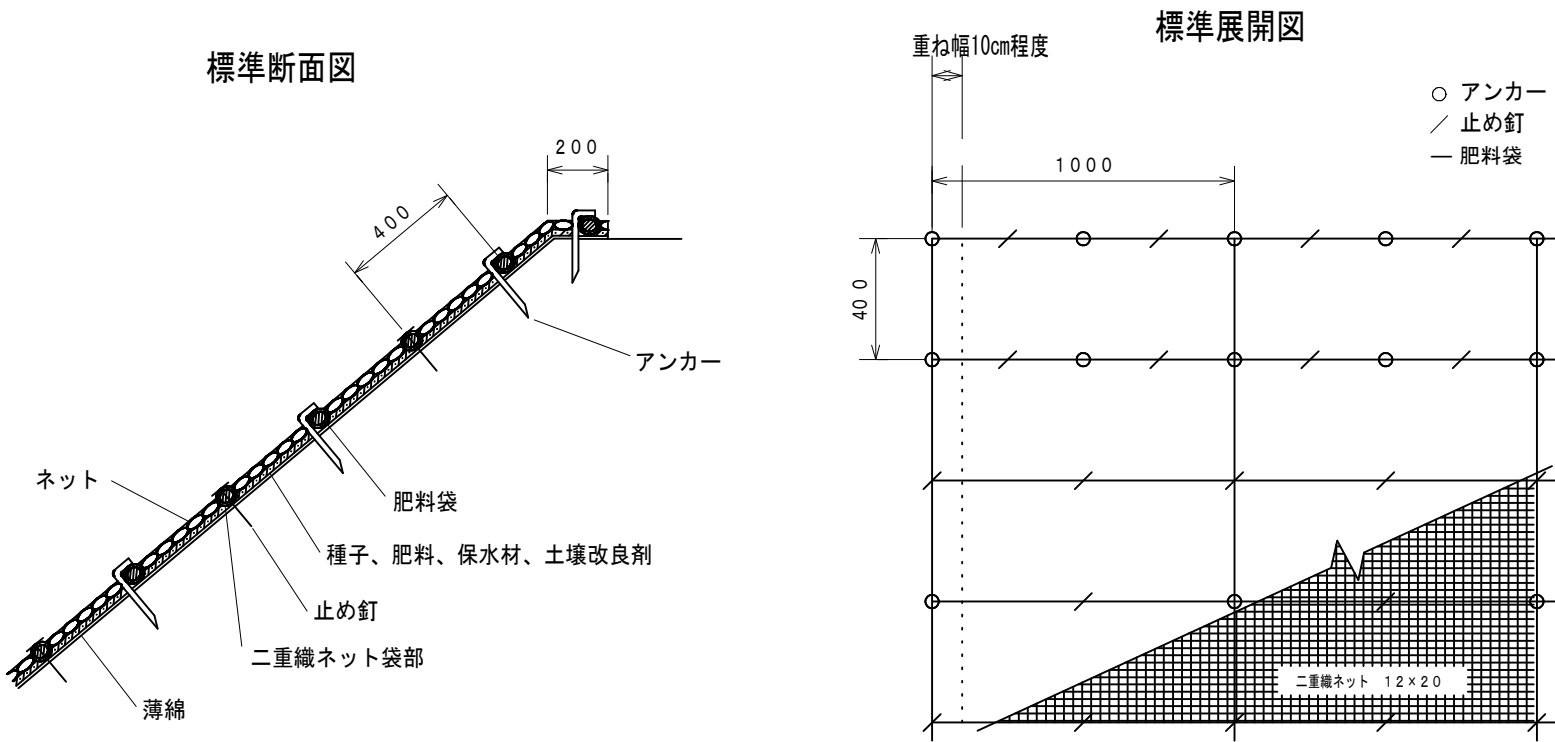

規 格		ネ ッ ト					種子接着面	肥料袋間隔
幅	長さ	材 質	形 状	色	目 合	補強ロープ		
1,000	10,000	再生ポリエチレン	2重織ネット	ディーブグリーン	12×20	両端部φ=2.4	薄綿	400

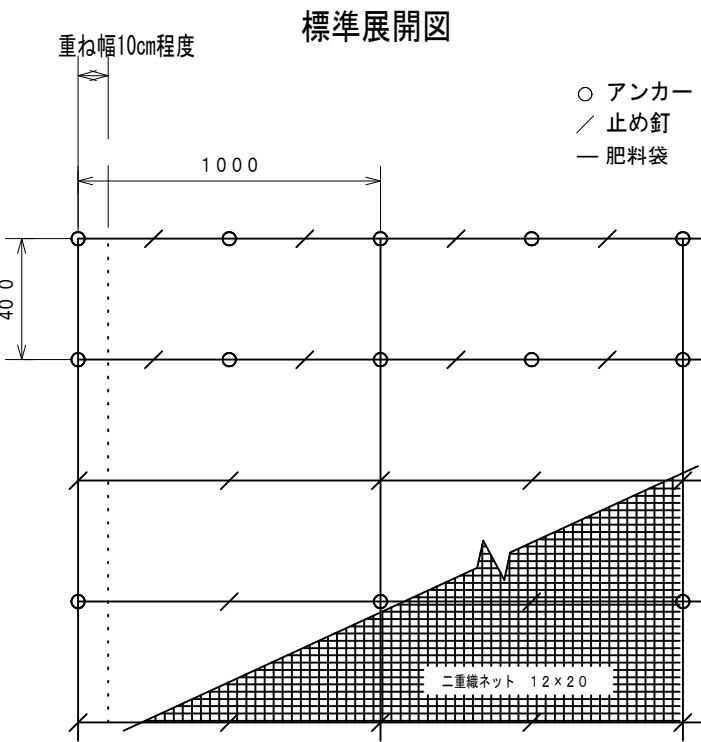


品 名		形 状	単位	数量	備 考
植生マット		1,000×10,000	m <sup>2</sup>	120	割増率 20%
アンカー		φ9 L=200	本	184	
止め釘		L=150	本	422	ブラワッシャー付

CB-S400

溜樹400


S=1:30

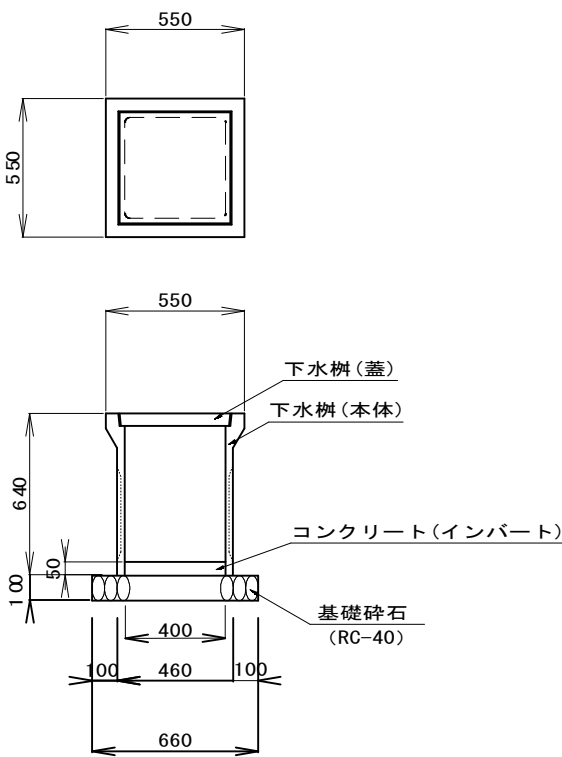

種 別		規 格	単位	数 量
下水樹400型	蓋付		個	1.0
コンクリート(インバート)		18N/mm2	m3	0.008
基礎碎石		RC-40	m2	0.436

堤名板 S=1/5

林道名板 (A型・アルミ軽合金)  
(200×150×10mm)

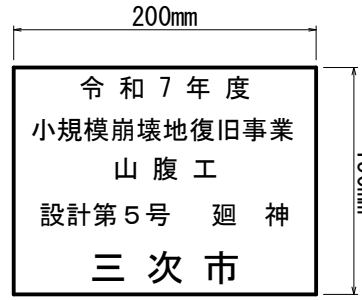

【規格・仕様】 アルミ軽合金 150×200×10mm  
地色黒色焼付 緑および文字 白銀浮出し仕上げ

全 4 葉 中 3 番

年 度	令和 7 年度				
事 業 名	小規模崩壊地復旧	事業			
施 工 地	広島県 三次 市(郡) 廻神町				
	小玉宅 裏				
名 称	構造図・展開図				
図面番号	4 - 3 縮 尺	図示			
施工主体	三 次 市				
受託会社	(有)ミヨシコンサルタント				
主任技術者	設計	製図	測量		