


S=1 : 100

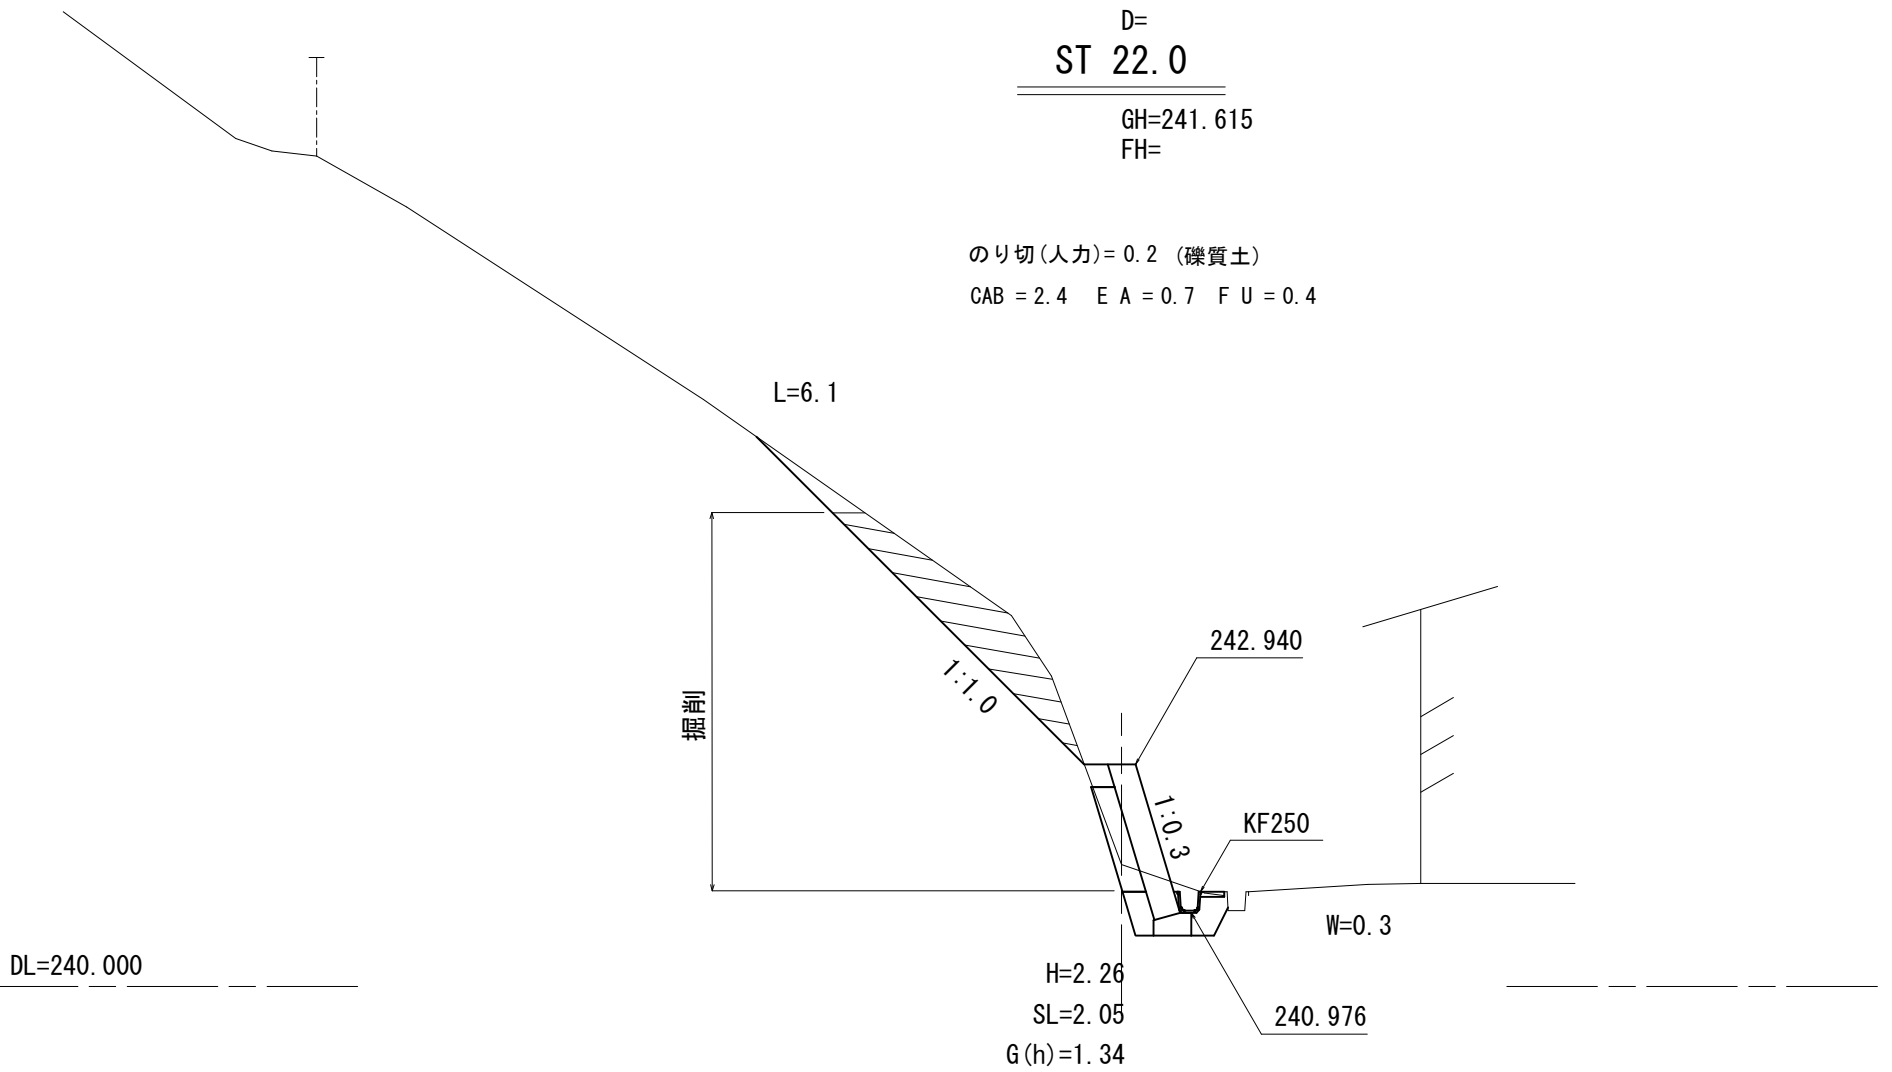

		全 4 葉 中 2 番			
年 度	令和 7 年度				
事 業 名	小規模崩壊地復旧 事業				
施 工 地	広島県 三次 市 廻神町				
	小玉宅 裏				
名 称	横 断 面 図				
図面番号	4 - 2	縮 尺	1/100		
施工主体	三 次 市				
受託会社	(有)ミヨシコンサルタント				
主任技術者	設計		製図		測量