D=5.000

NO.4

GH=380.97
FH=382.30

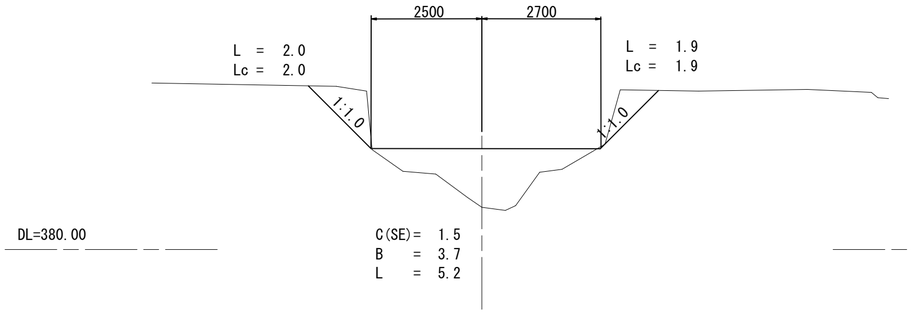

D=

NO.6

GH=385.19
FH=384.62

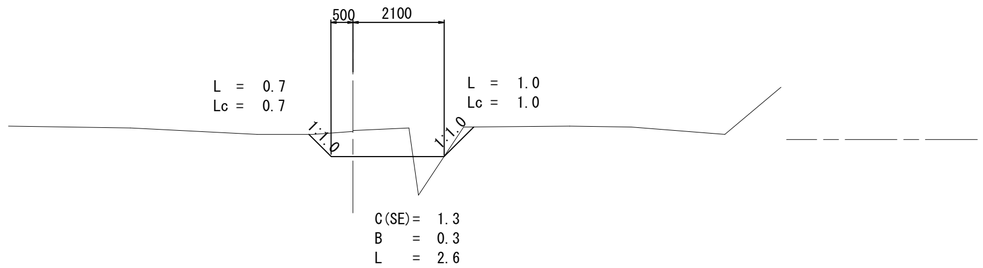

D=

NO.3

GH=379.71
FH=

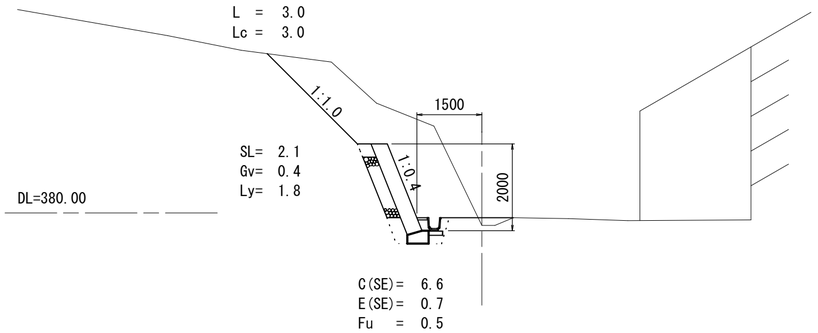

D=5.000

NO.5

GH=382.34
FH=382.71

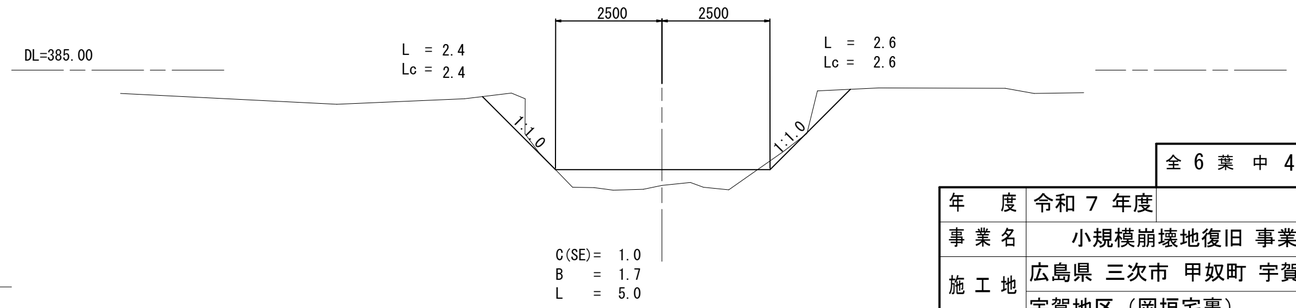

全 6 葉 中 4 番

年度	令和 7 年度				
事業名	小規模崩壊地復旧 事業				
施工地	広島県 三次市 甲奴町 宇賀				
	宇賀地区（岡垣宅裏）				
名称	横 断 面 図				
図面番号	2 － 2	縮尺	1/100		
施工主体	三次市				
課長	課長補佐		係長	設計者	
受託会社	有限会社ナカタニ測量設計				
主任技術者		設計		製図	測量