

# みよし住宅 3 号館倉庫改修工事

令和 7 年 7 月



株式会社原井隆建築設計事務所

訂正		TAKASHI HARAI ARCHITECTS 株式会社原井隆建築設計事務所 一級建築士事務所 広島県知事登録 23(1)第5582号 一級建築士 登録 第320892号 原井 隆	校 図	製 図	工事名称 みよし住宅3号館倉庫改修工事	図面名称 表紙	図面番号 A-00
						縮尺 N.S.	区分



[illegible]



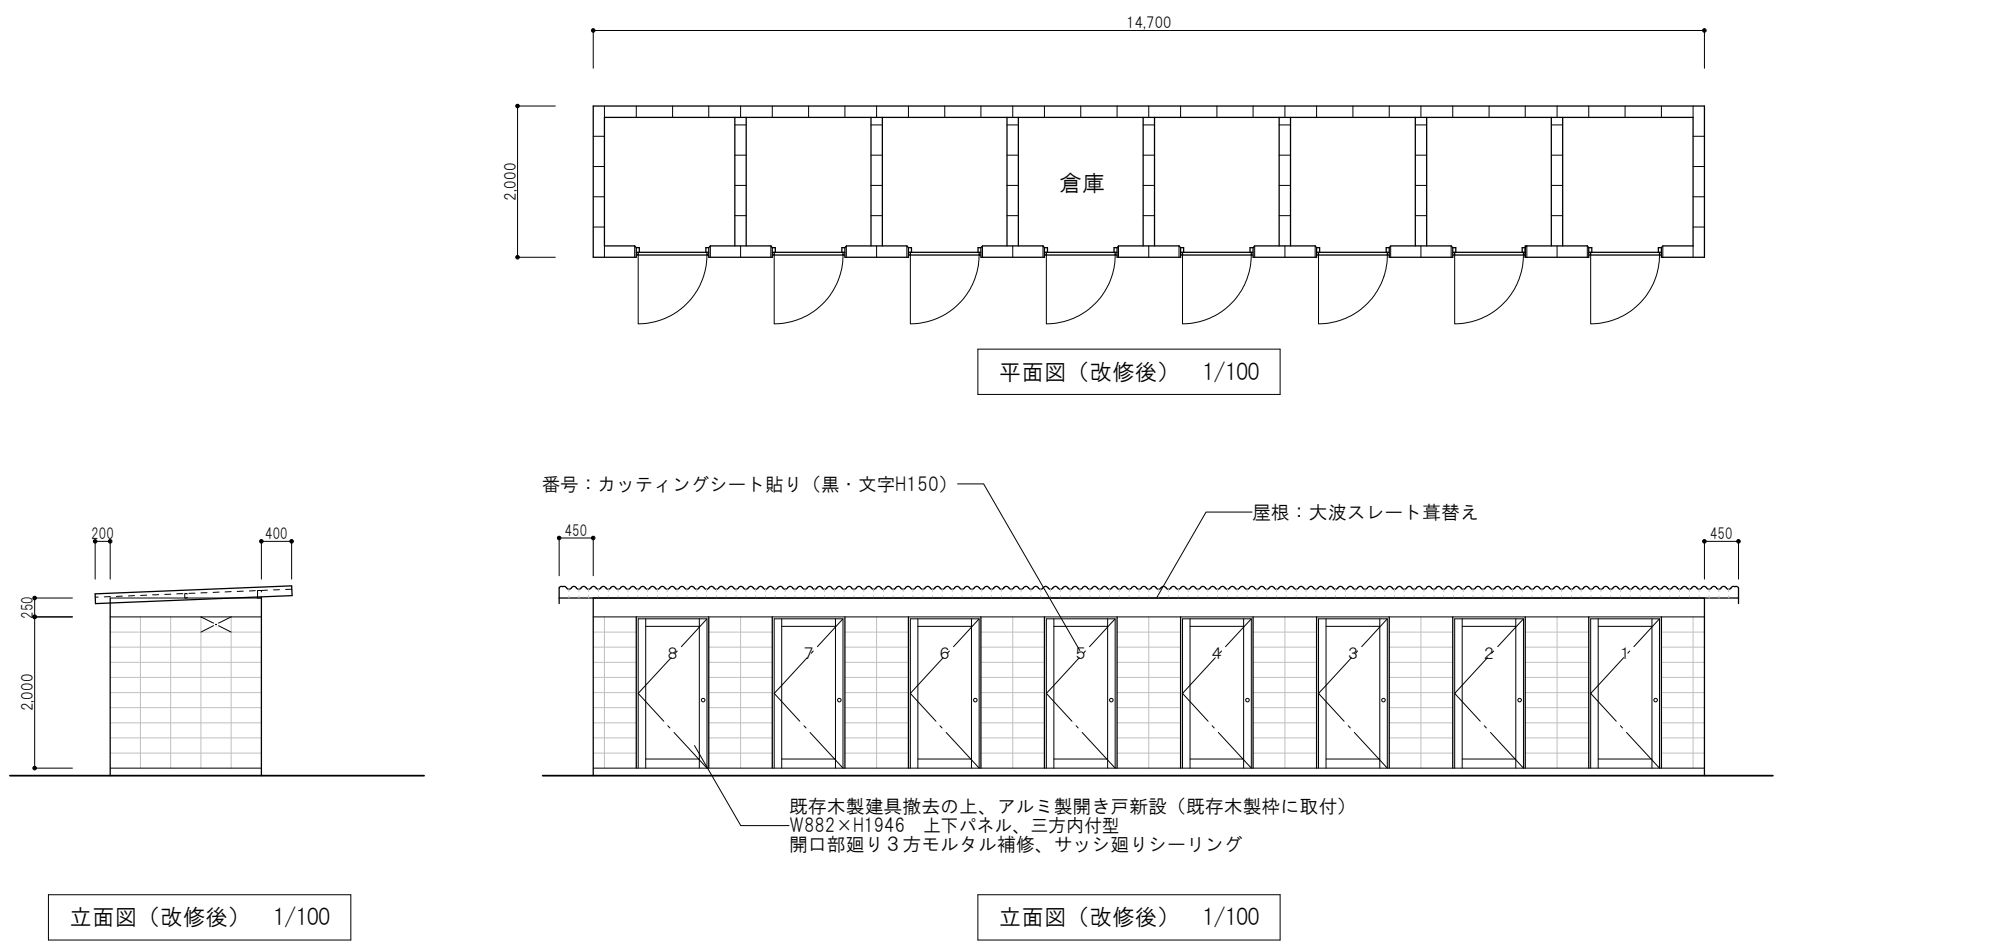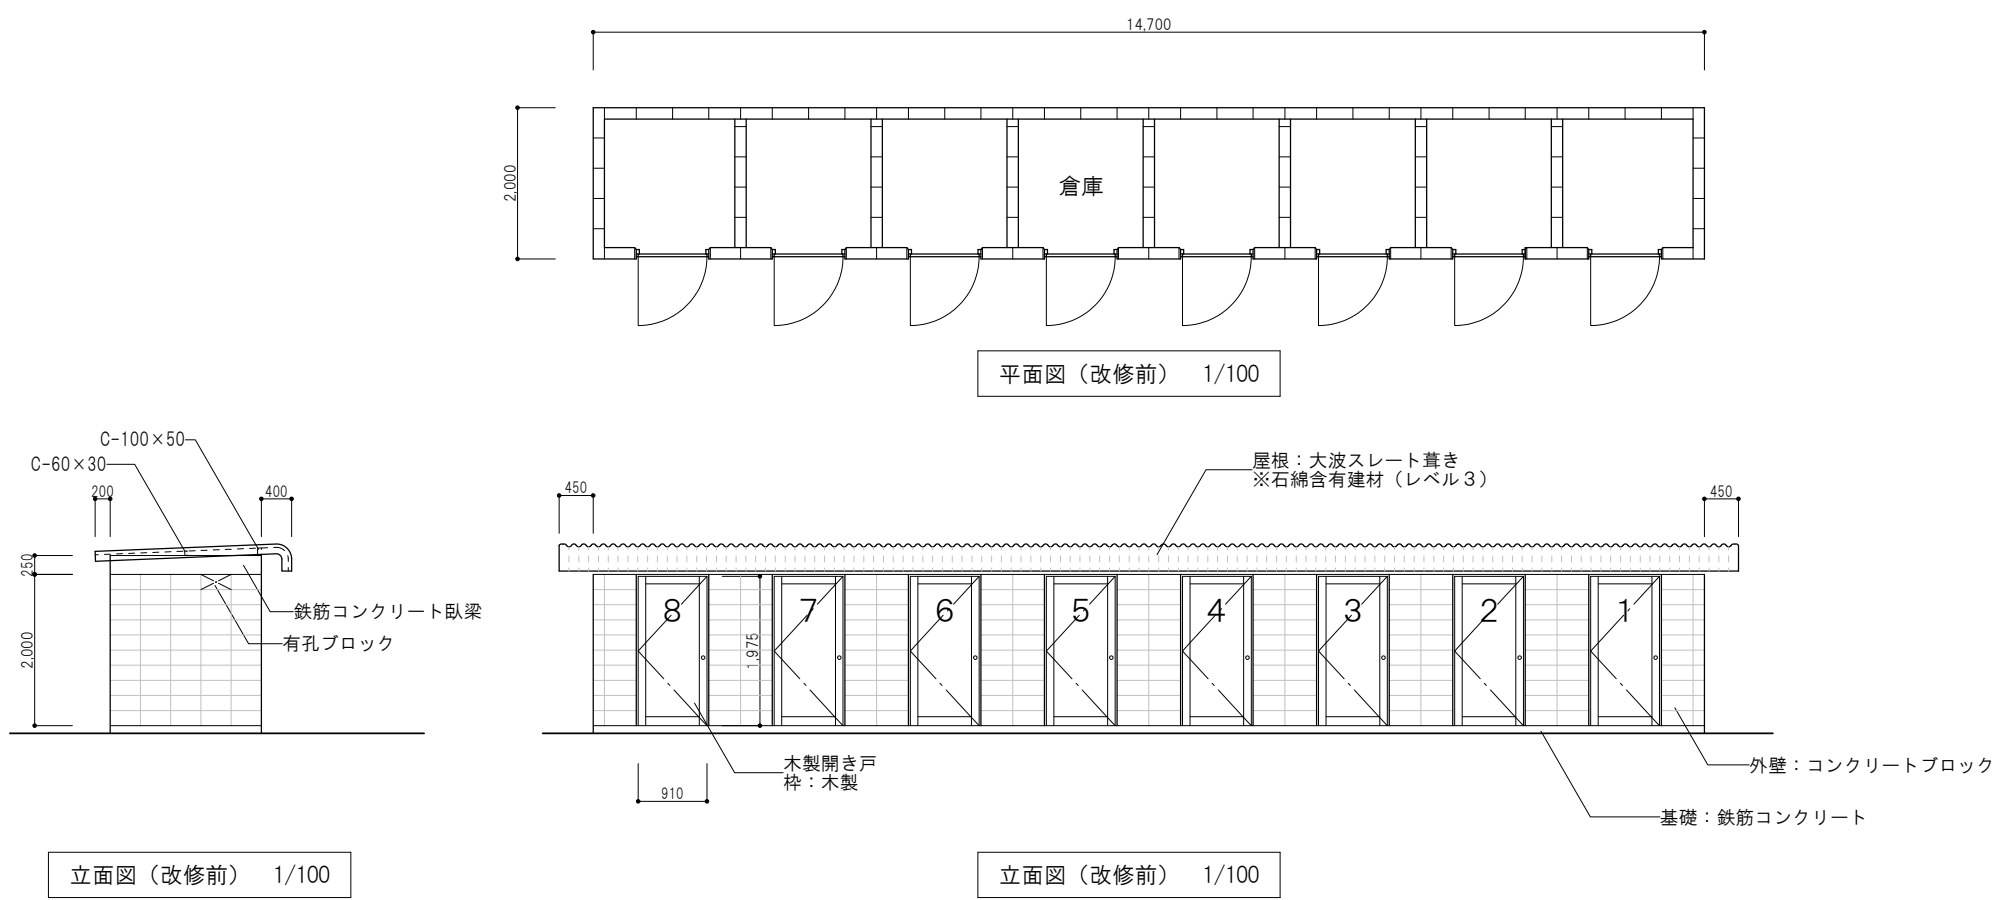

訂正			校 図	製 図	工事名称	図面名称	図面番号	
							平面図・立面図	A-04
							A3判：1／100	区分

TAKASHI HARAI ARCHITECTS  
株式会社原井隆建築設計事務所  
一級建築士事務所 広島県知事登録 23(1)第5582号  
一級建築士 登録 第320892号 原井 隆