



構造図

D F 水路 (Ⅲ) 800 - 800  
S=1:20

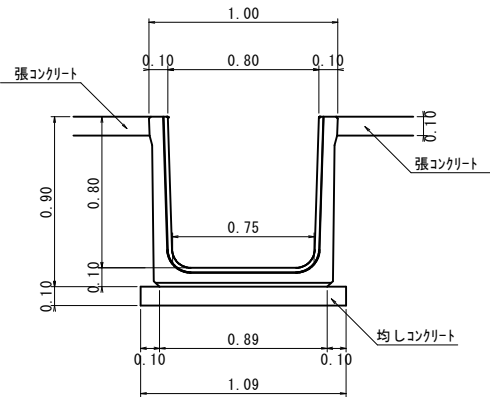


数量表		1m当り
二次製品水路	1.00m	
均しコンクリート	0.11 m3	
均しコンクリート	0.20 m3	

止水壁  
S=1:20

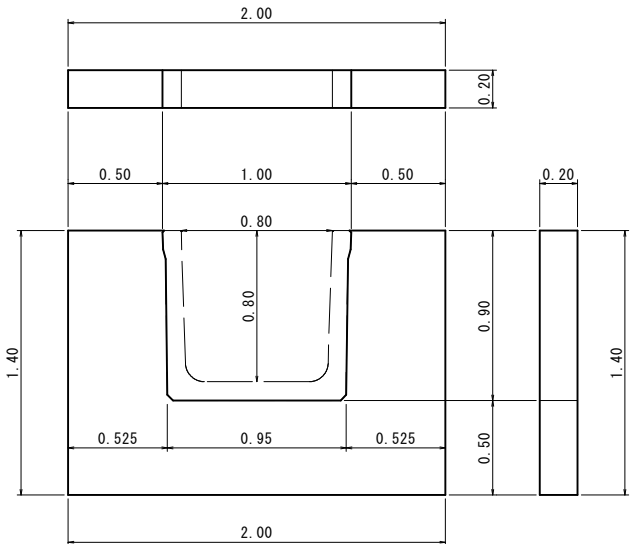


数量表		1箇所当り
コンクリート	0.38 m3	
型枠	4.41 m2	

受台工  
S=1:20

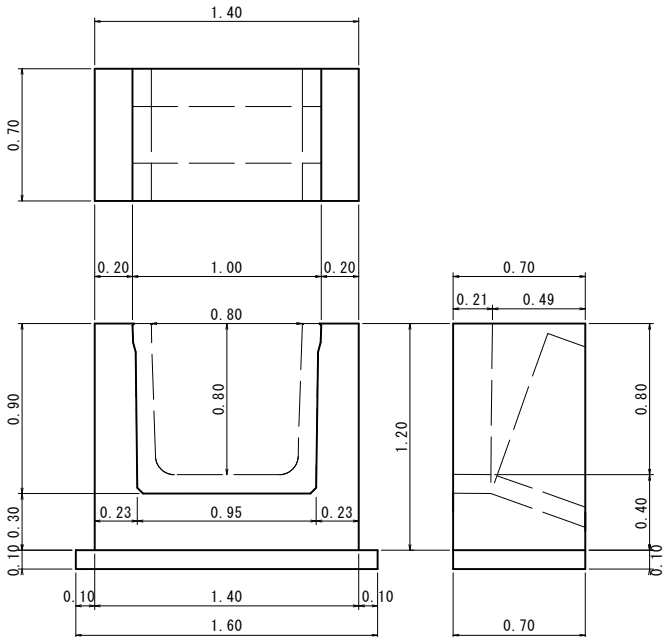


数量表		1箇所当り
均しコンクリート	0.11 m3	
均しコンクリート	0.46 m2	
コンクリート	0.56 m3	
型枠	3.29 m2	


継手工  
S=1:20

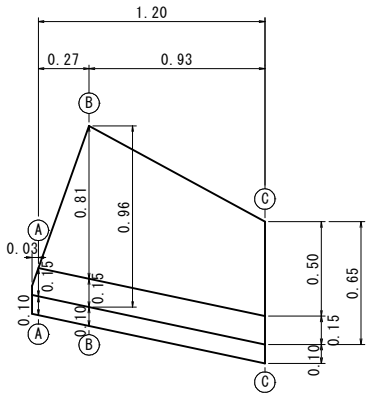


(B)-(B) 断面  
S=1:20

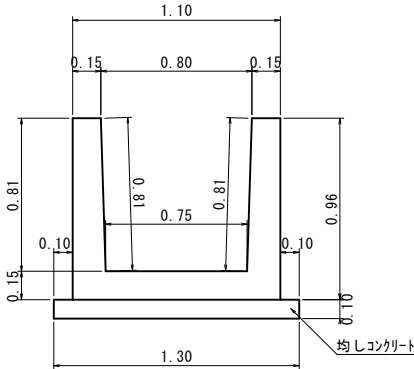

(C)-(C) 断面

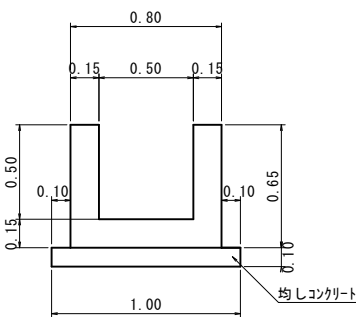


補強コンクリート  
S=1:20

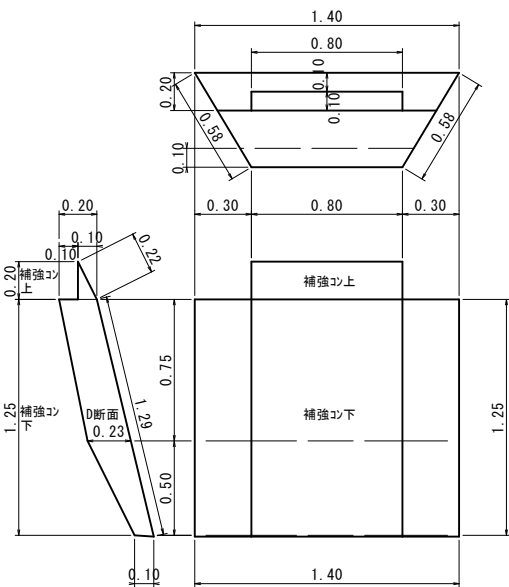

数量表		1箇所当り
コンクリート	0.27 m3	
型枠	2.73 m2	

付帯工  
(階段工、渡板)  
S=1:20

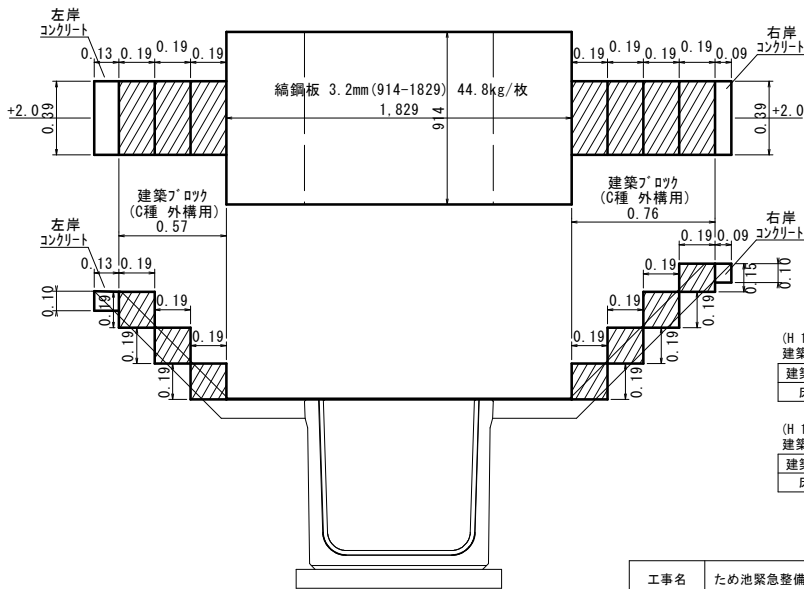

(H 150-14.0kg/個)	10箇所当り
建築ブロック	10 個
床掘	0.10 m3

(H 190-17.0kg/個)	10箇所当り
建築ブロック	10 個
床掘	0.10 m3

数量表	
均しコンクリート	0.13 m3
均しコンクリート	0.20 m2
コンクリート	-
型枠	-

数量表		A-A 断面
均しコンクリート	0.13 m3	
均しコンクリート	0.20 m2	
コンクリート	0.16 m3	
型枠	0.30 m2	

数量表		B-B 断面
均しコンクリート	0.13 m3	
均しコンクリート	0.20 m2	
コンクリート	0.43 m3	
型枠	3.54 m2	

数量表		C-C 断面
均しコンクリート	0.10 m3	
均しコンクリート	0.20 m2	
コンクリート	0.27 m3	
型枠	2.30 m2	

工事名	ため池緊急整備事業(単県) 岩谷池		
図面名	洪水吐 構造図		
作成年月日	令和 年 月 日		
縮尺	1:20	図面番号	3
会社名	広島県土地改良事業団体連合会		
事務所名	広島県三次市		