


図面番号	1 / 1	縮図	図示
工事	河川維持工事		
種別	設計図	冊子 1 / 1	
路線 河川名	小谷川普通河川		
工事箇所	三次市布野町横谷 地内		
三 次 市			

平面図

1 : 1000

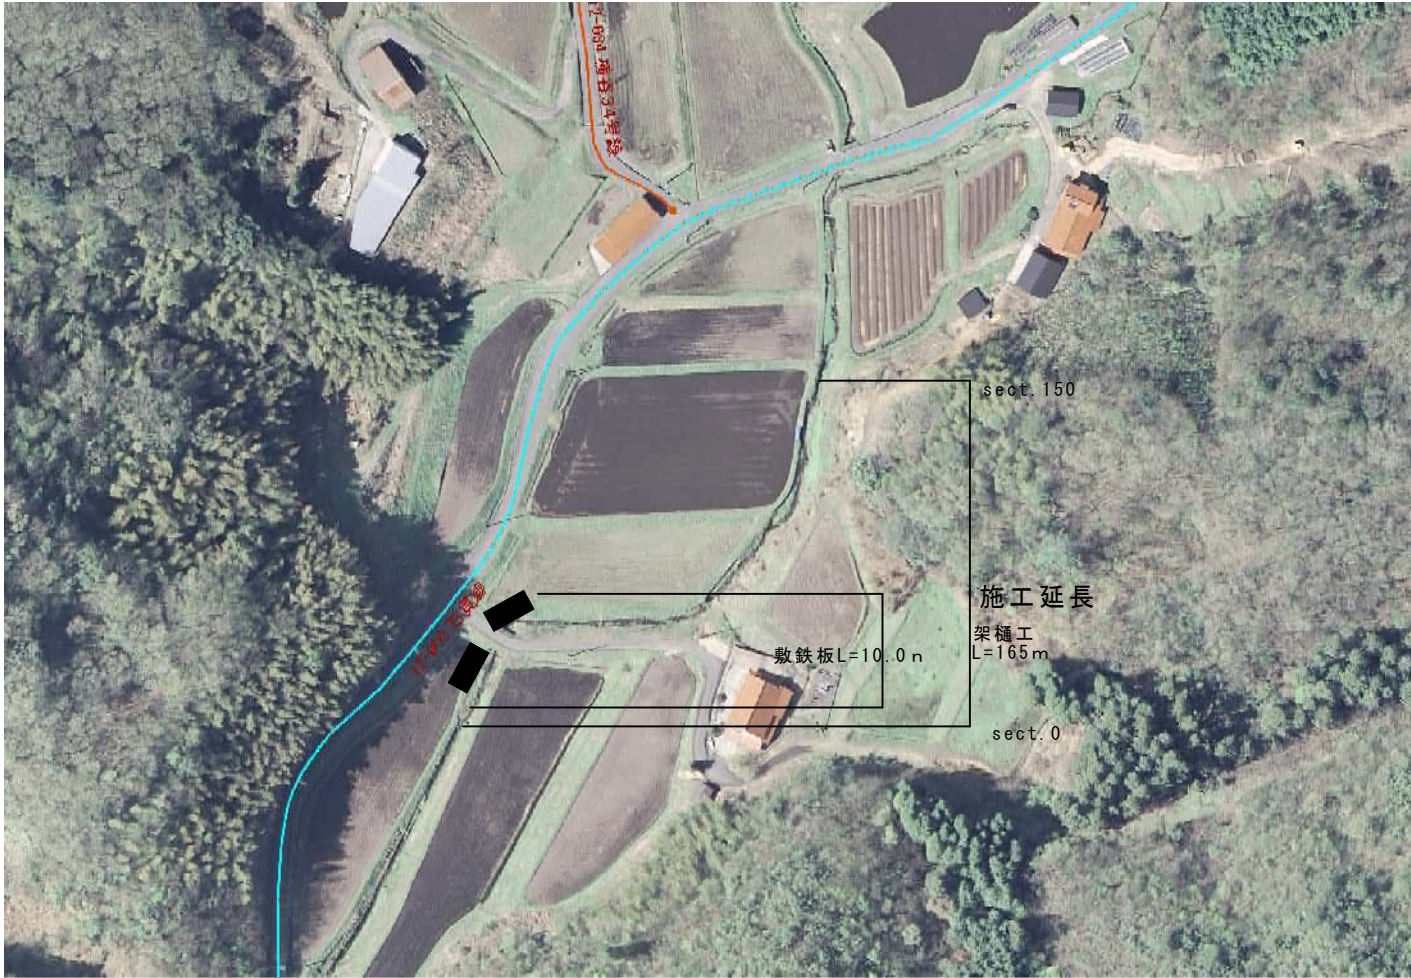


（注）空中写真の位置は製造段階の情報であり、道路の敷地・境界等の区域を異にするものではない。

1:1,000

断面図

1 : 100

sect. 0

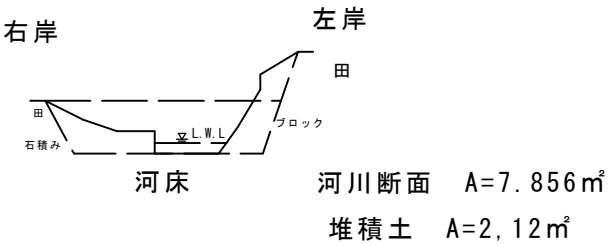

同断 L=150m

sect. 150

sect. 0

