


図面番号	1 / 1	縮図	図示
工事	河川維持工事		
種別	設計図	番号	1 / 1
路線 河川名	砂防指定地 井田川		
工事箇所	三次市大田幸町 地内		
三 次 市			


平面図

1 : 500

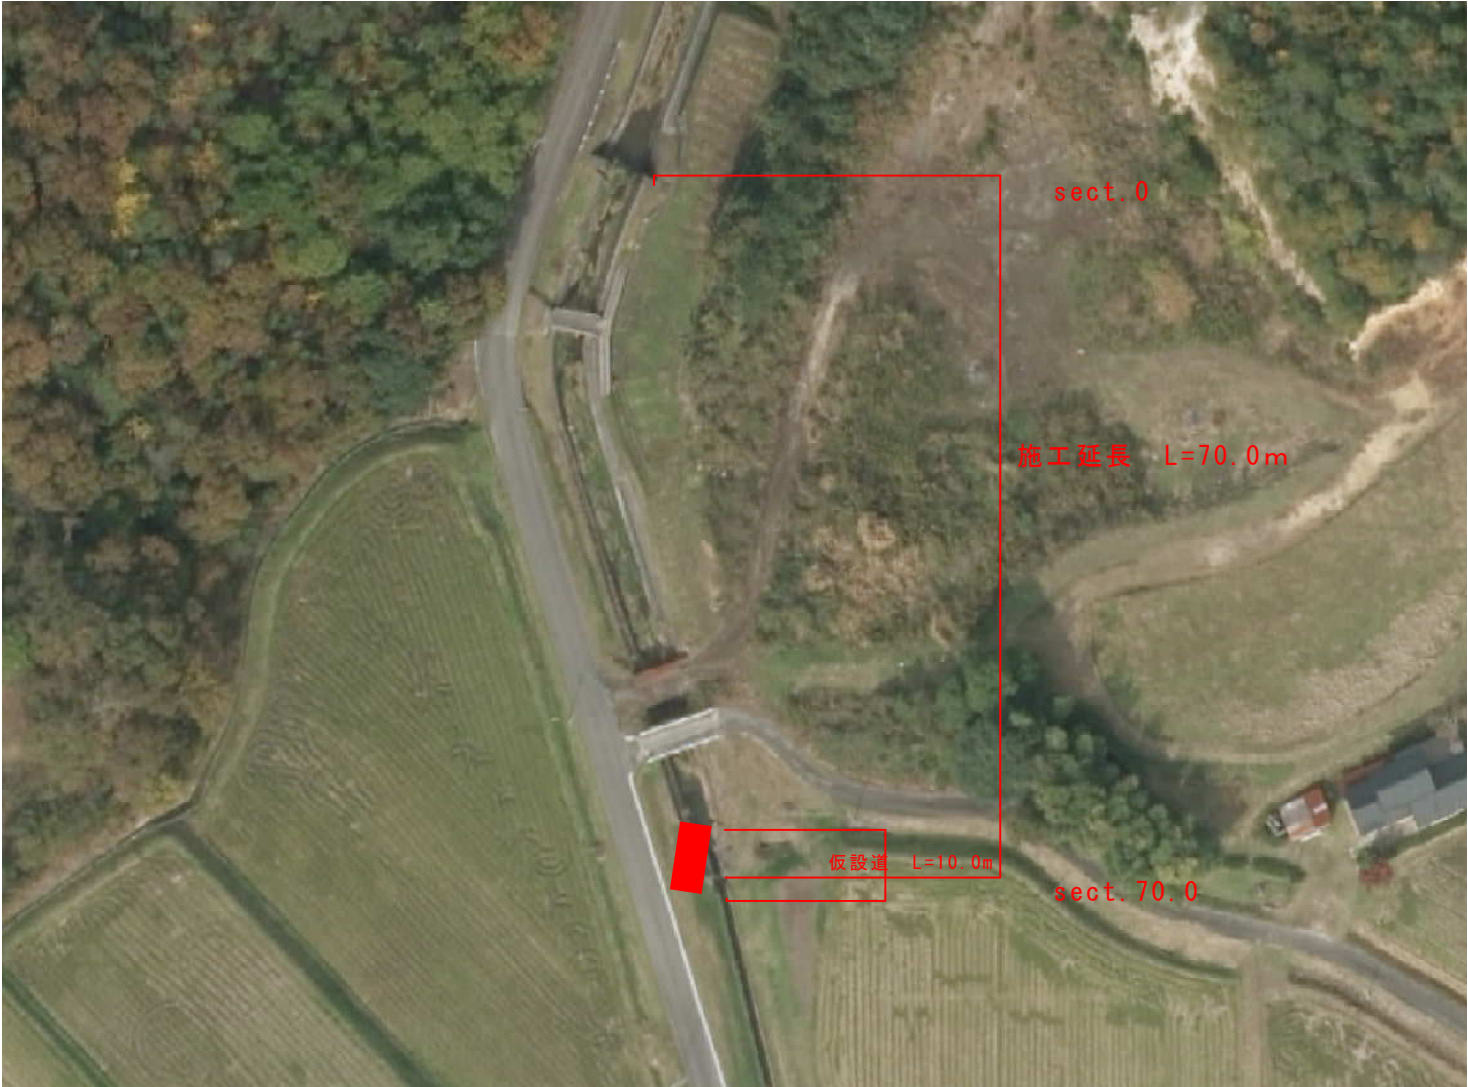

断面図

1 : 100

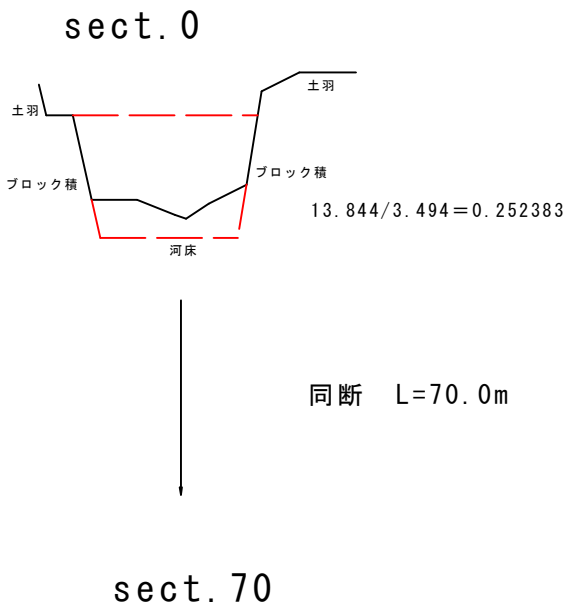

sect. 0



sect. 70

