


1工区
市道中原下本谷線

A=150.0m²
w=3.0m, L=50.0m

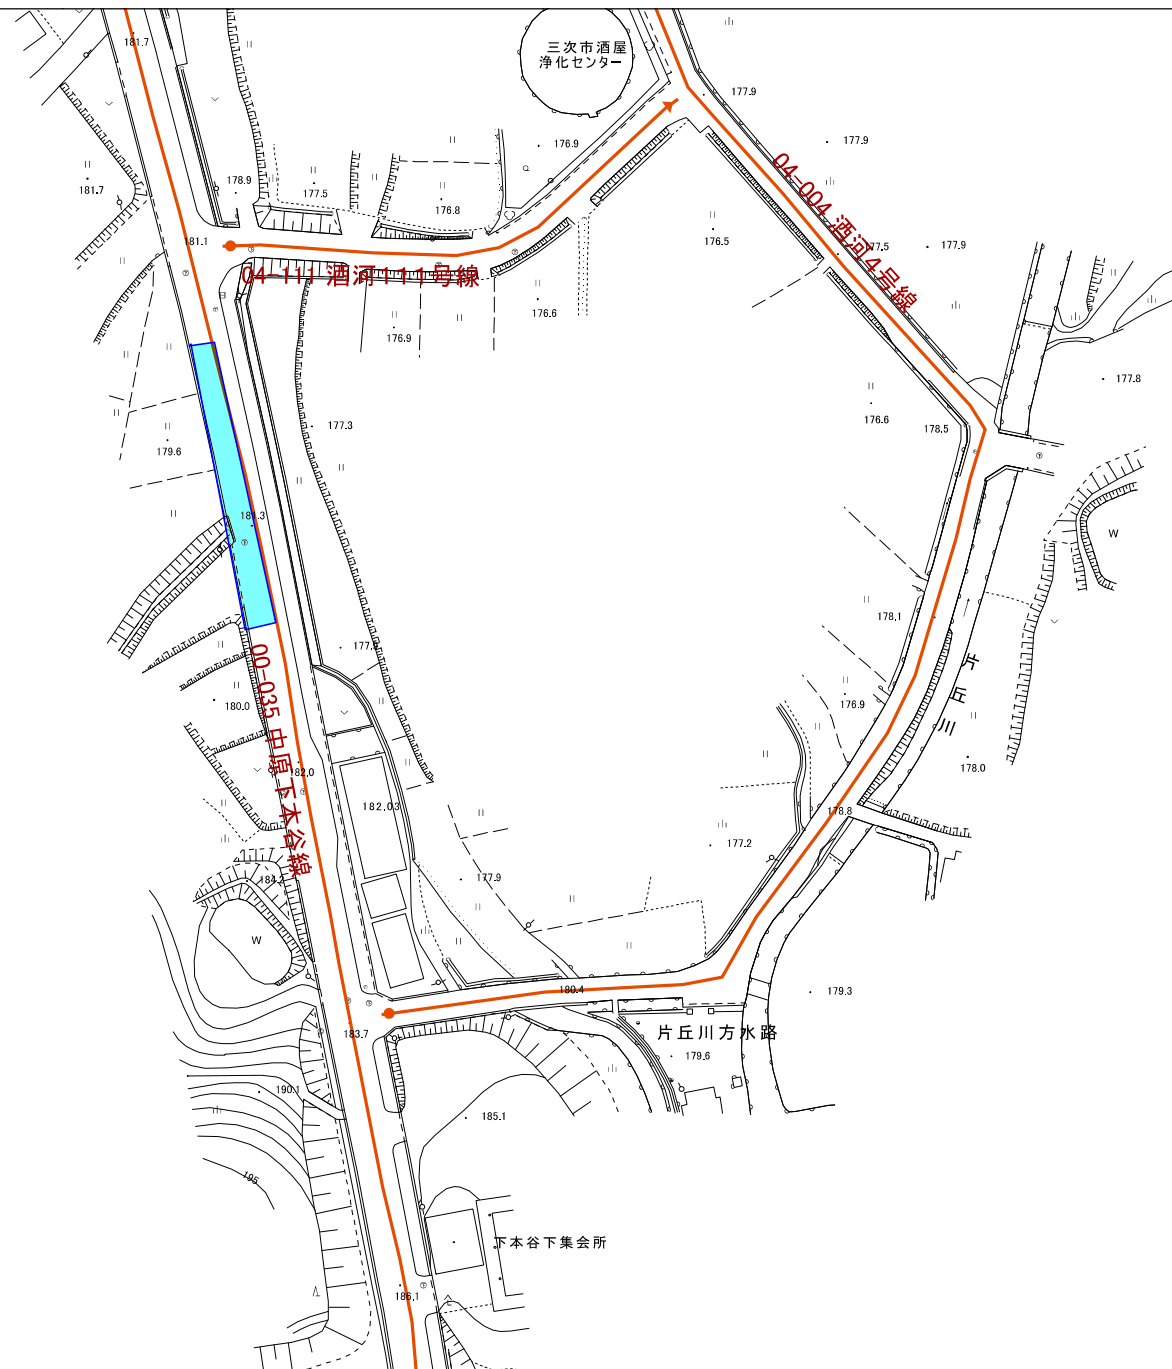

三次市

(注) 当該図面の幅員は現況道路幅員であり、道路の敷地(権原等)の区域を表したものではありません。

1:1,000






1工区
市道中原下本谷線

区画線工

実線（白）15cm : L=25.0m

ゼブラ（白）30cm : L=52.0m

矢印（白）破線 : L=36.0m {7.0m（直進・左折）× 3, 5.0m（右折）× 3}

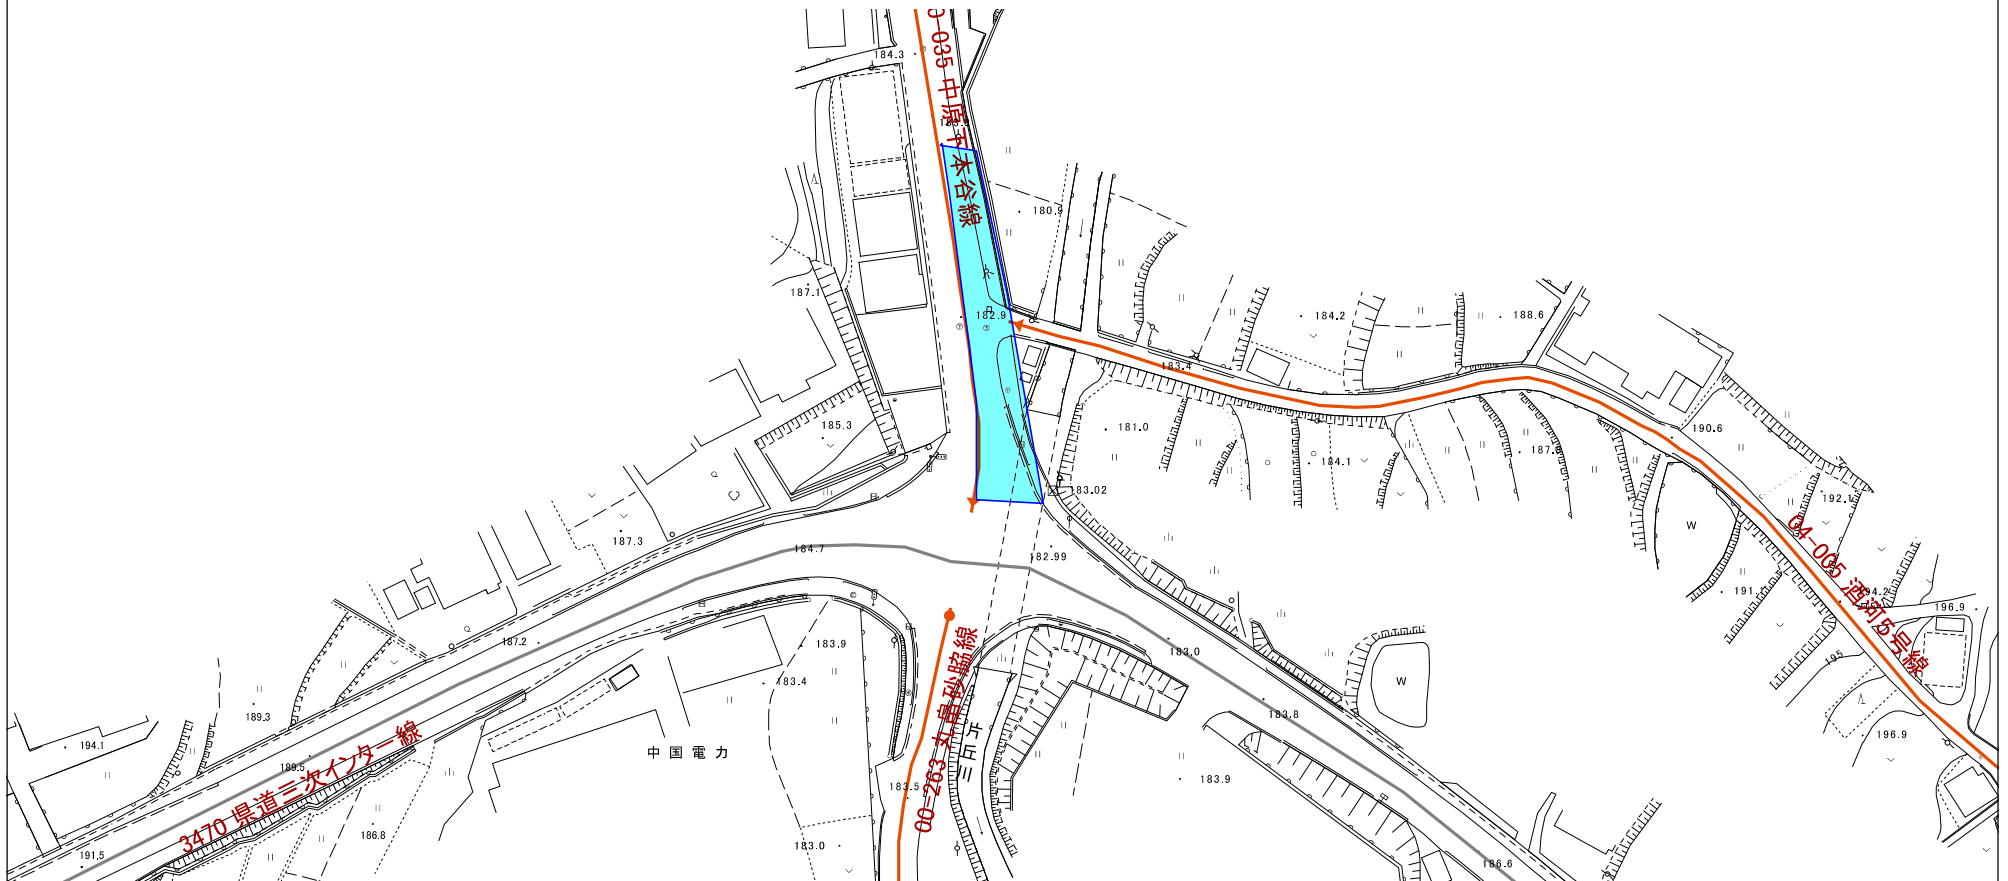

(注) 当該図面の幅員は現況道路幅員であり、道路の敷地(権原等)の区域を表したものではありません。

1:1,000




三次市



1工区
市道酒河6号線

A=316.0m²
w=4.0, L=79.0m, w=1.7m, L=50.0m

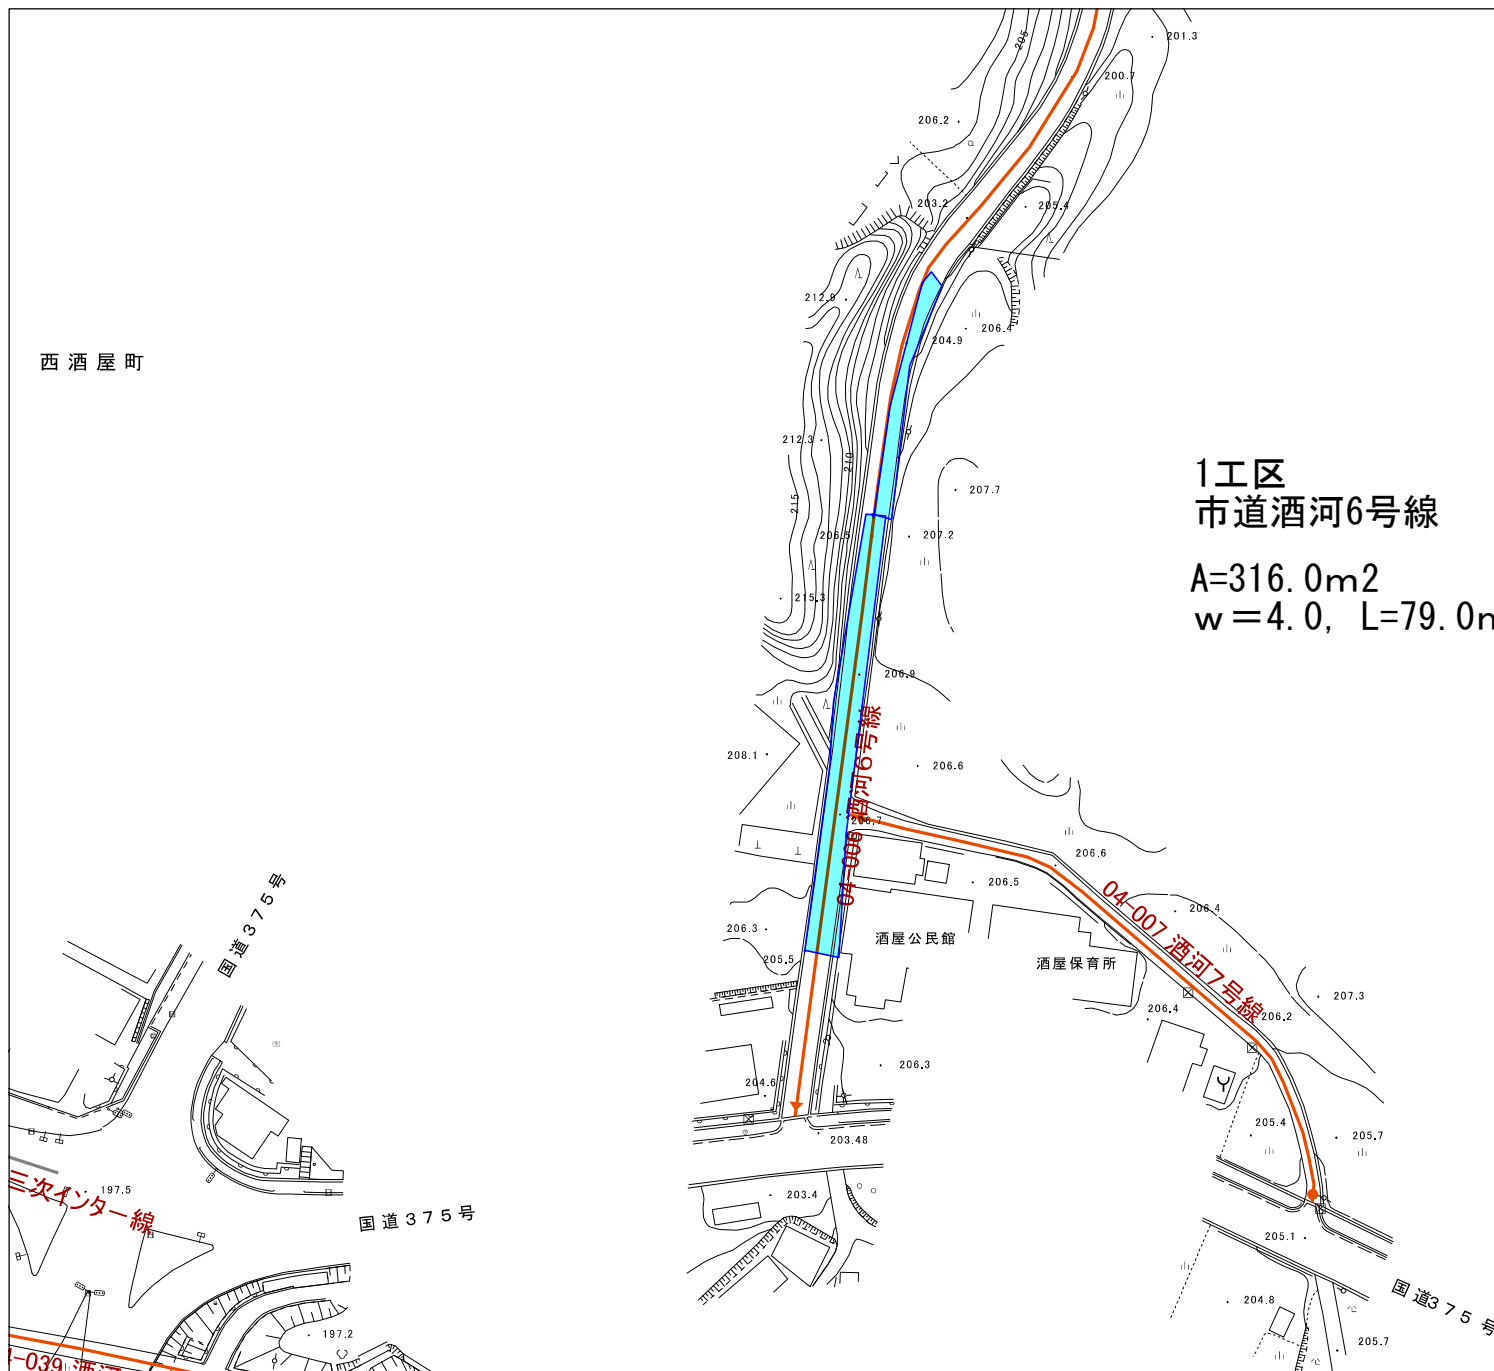


(注) 当該図面の幅員は現況道路幅員であり、道路の敷地(権原等)の区域を表したものではありません。

1:1,000



2工区
市道宗祐線

A箇所 $A=70.2\text{m}^2$
 $w=2.6\text{m}$, $L=27.0\text{m}$
B箇所 $A=140.4\text{m}^2$
 $w=2.6\text{m}$, $L=54.0\text{m}$

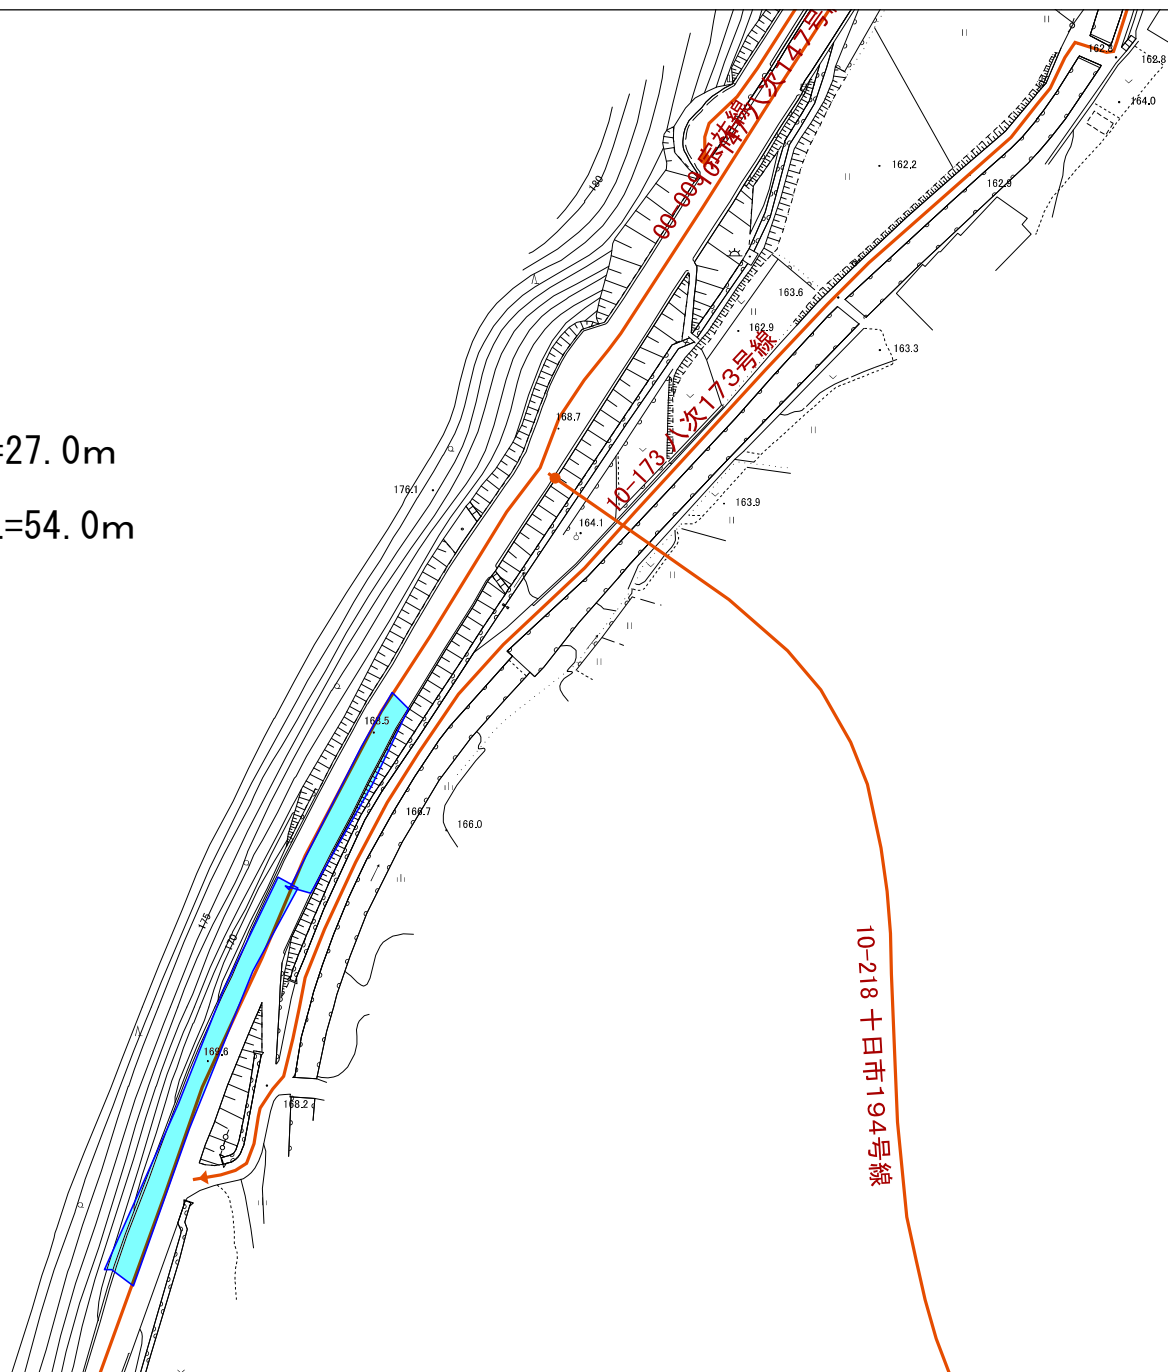

三次市

(注) 当該図面の幅員は現況道路幅員であり、道路の敷地(権原等)の区域を表したものではありません。

1:1,000






3工区
市道川西80号線


A箇所 $A=280.0\text{m}^2$
 $w=4.0\text{m}$, $L=70.0\text{m}$


B箇所 $A=600.0\text{m}^2$
 $w=4.0\text{m}$, $L=150.0\text{m}$

C箇所 $A=400.0\text{m}^2$
 $w=4.0\text{m}$, $L=100.0\text{m}$

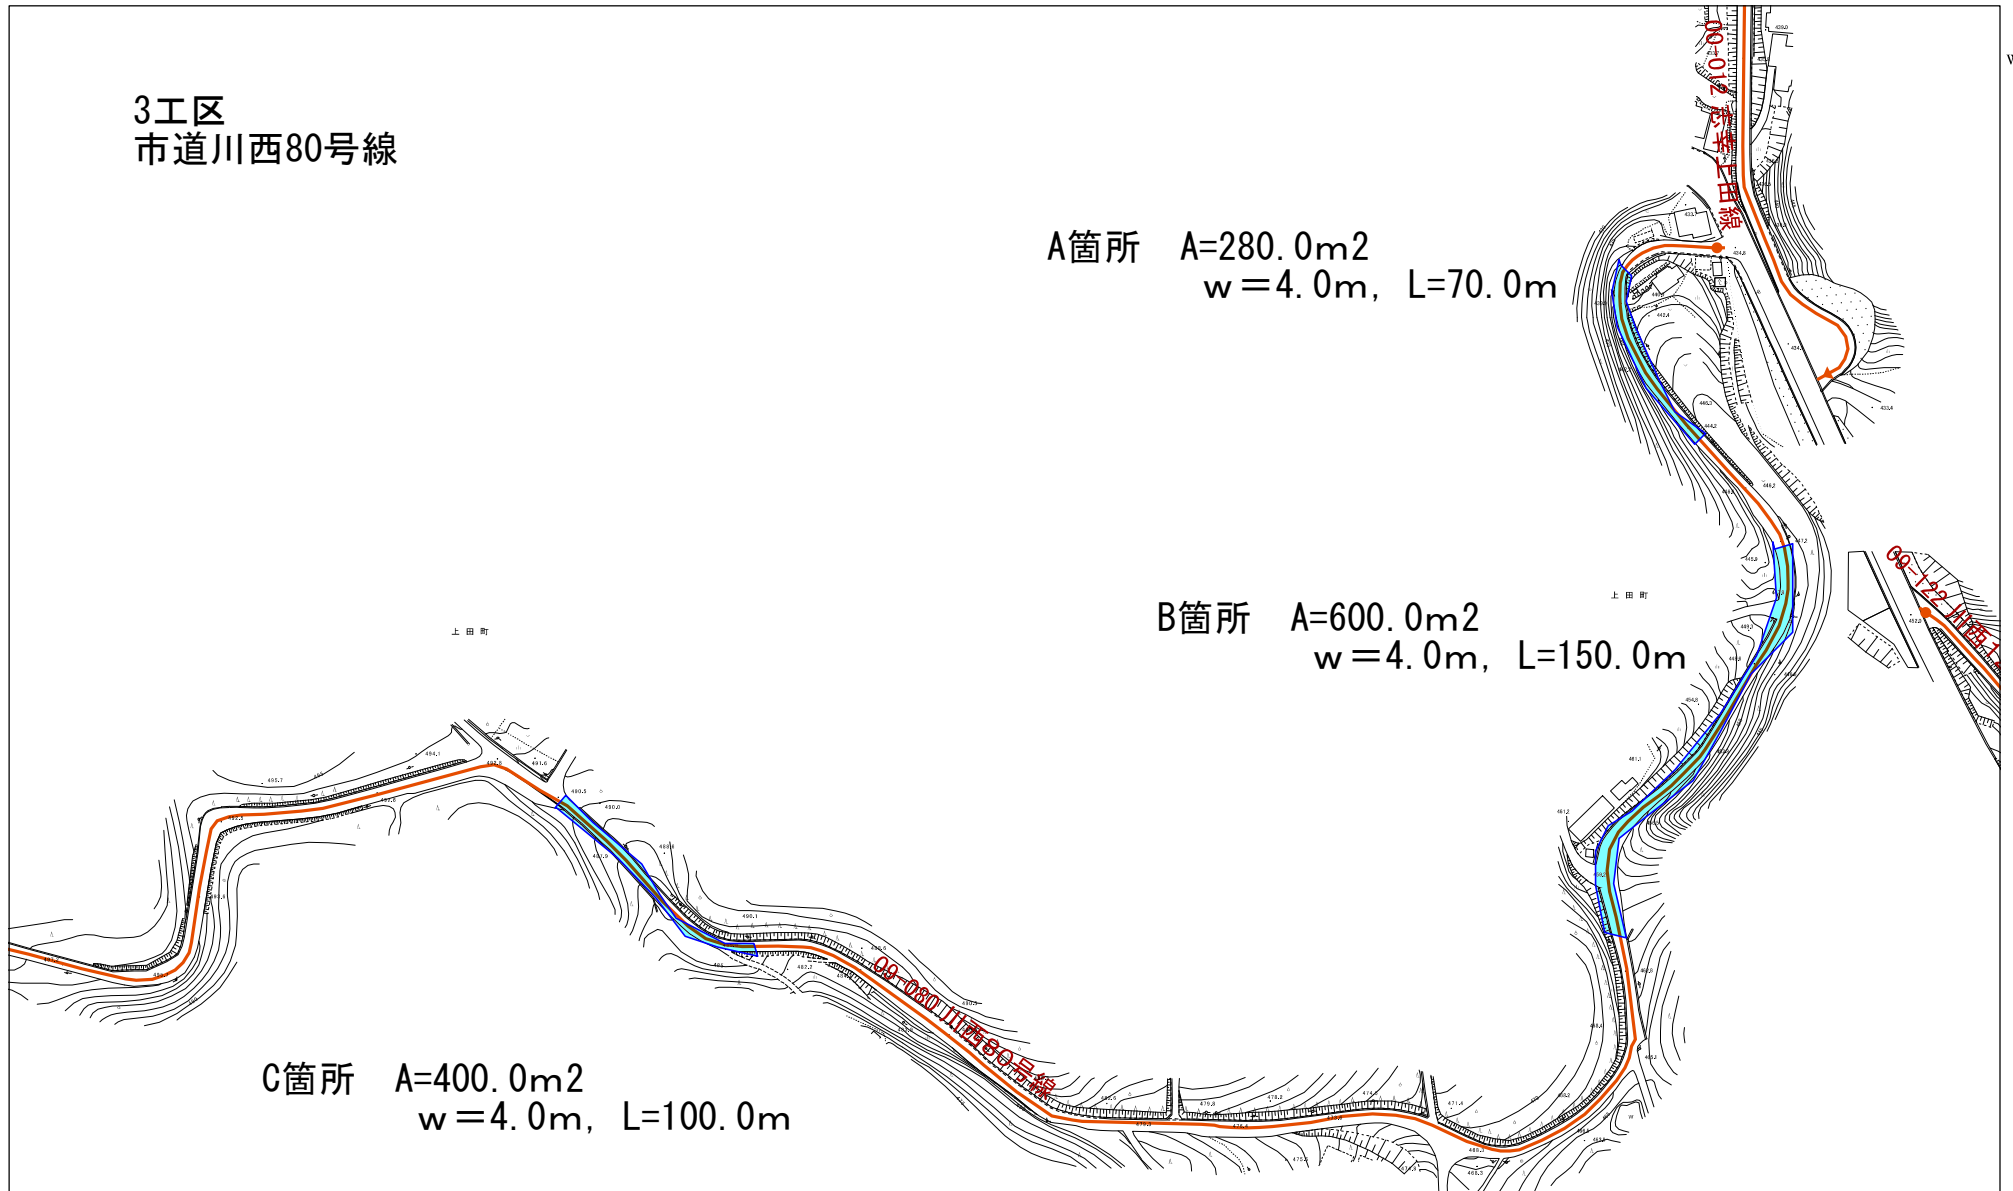

(注) 当該図面の幅員は現況道路幅員であり、道路の敷地(権原等)の区域を表したものではありません。

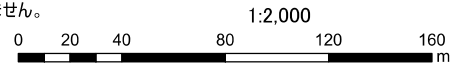

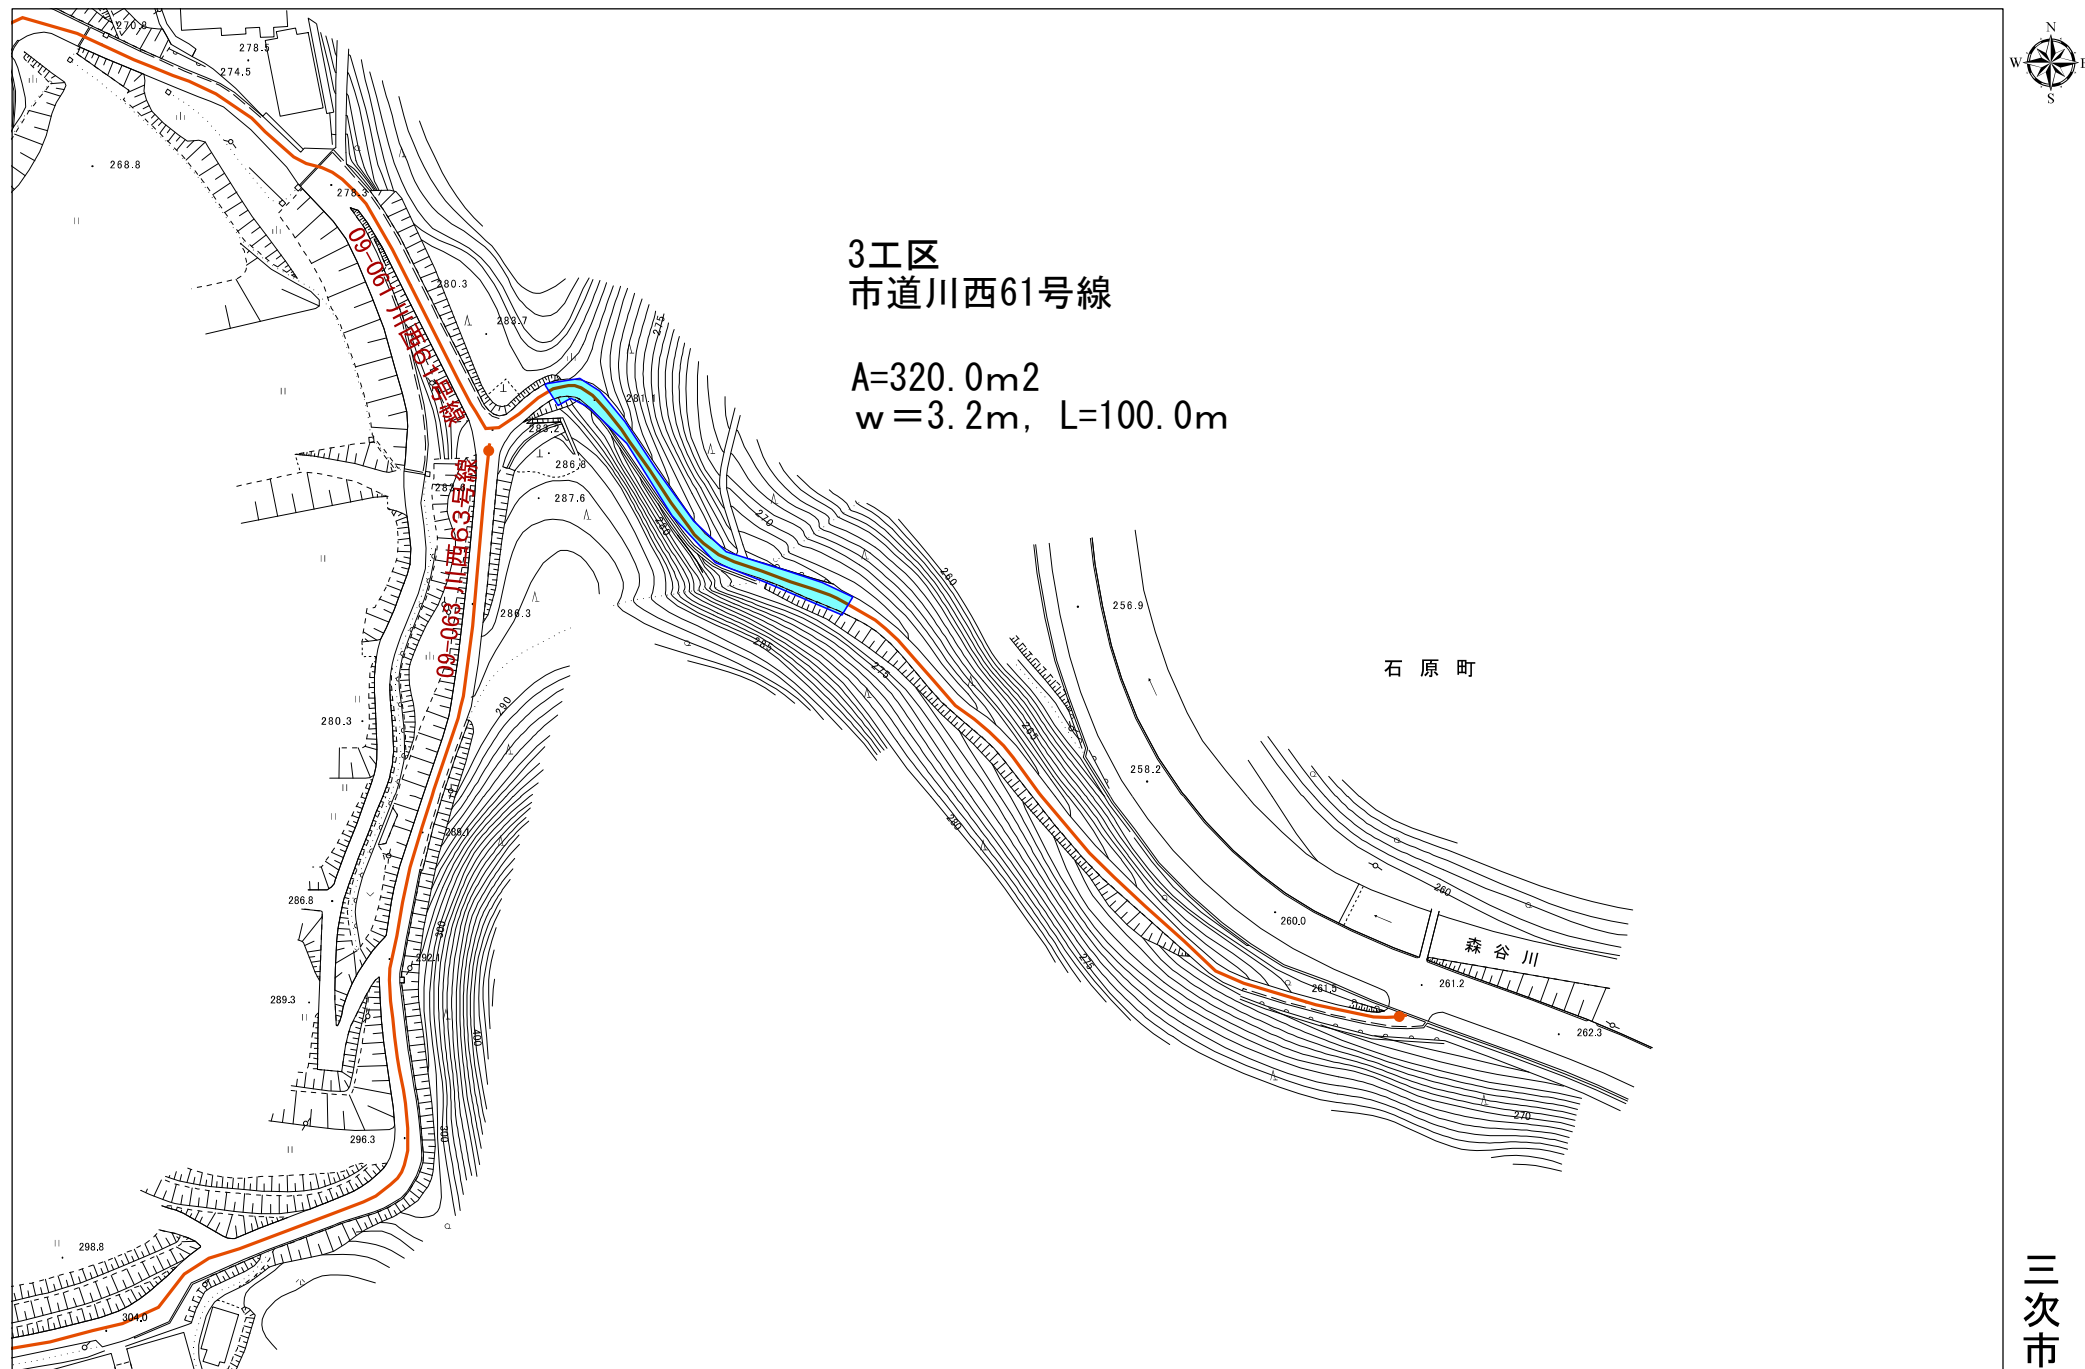

(注) 当該図面の幅員は現況道路幅員であり、道路の敷地(権原等)の区域を表したものではありません。

1:1,000

