


市道中原下本谷線 外 舗裝修繕工事施工位置図





市道中原下本谷線 外 舗装修繕工事施工位置図

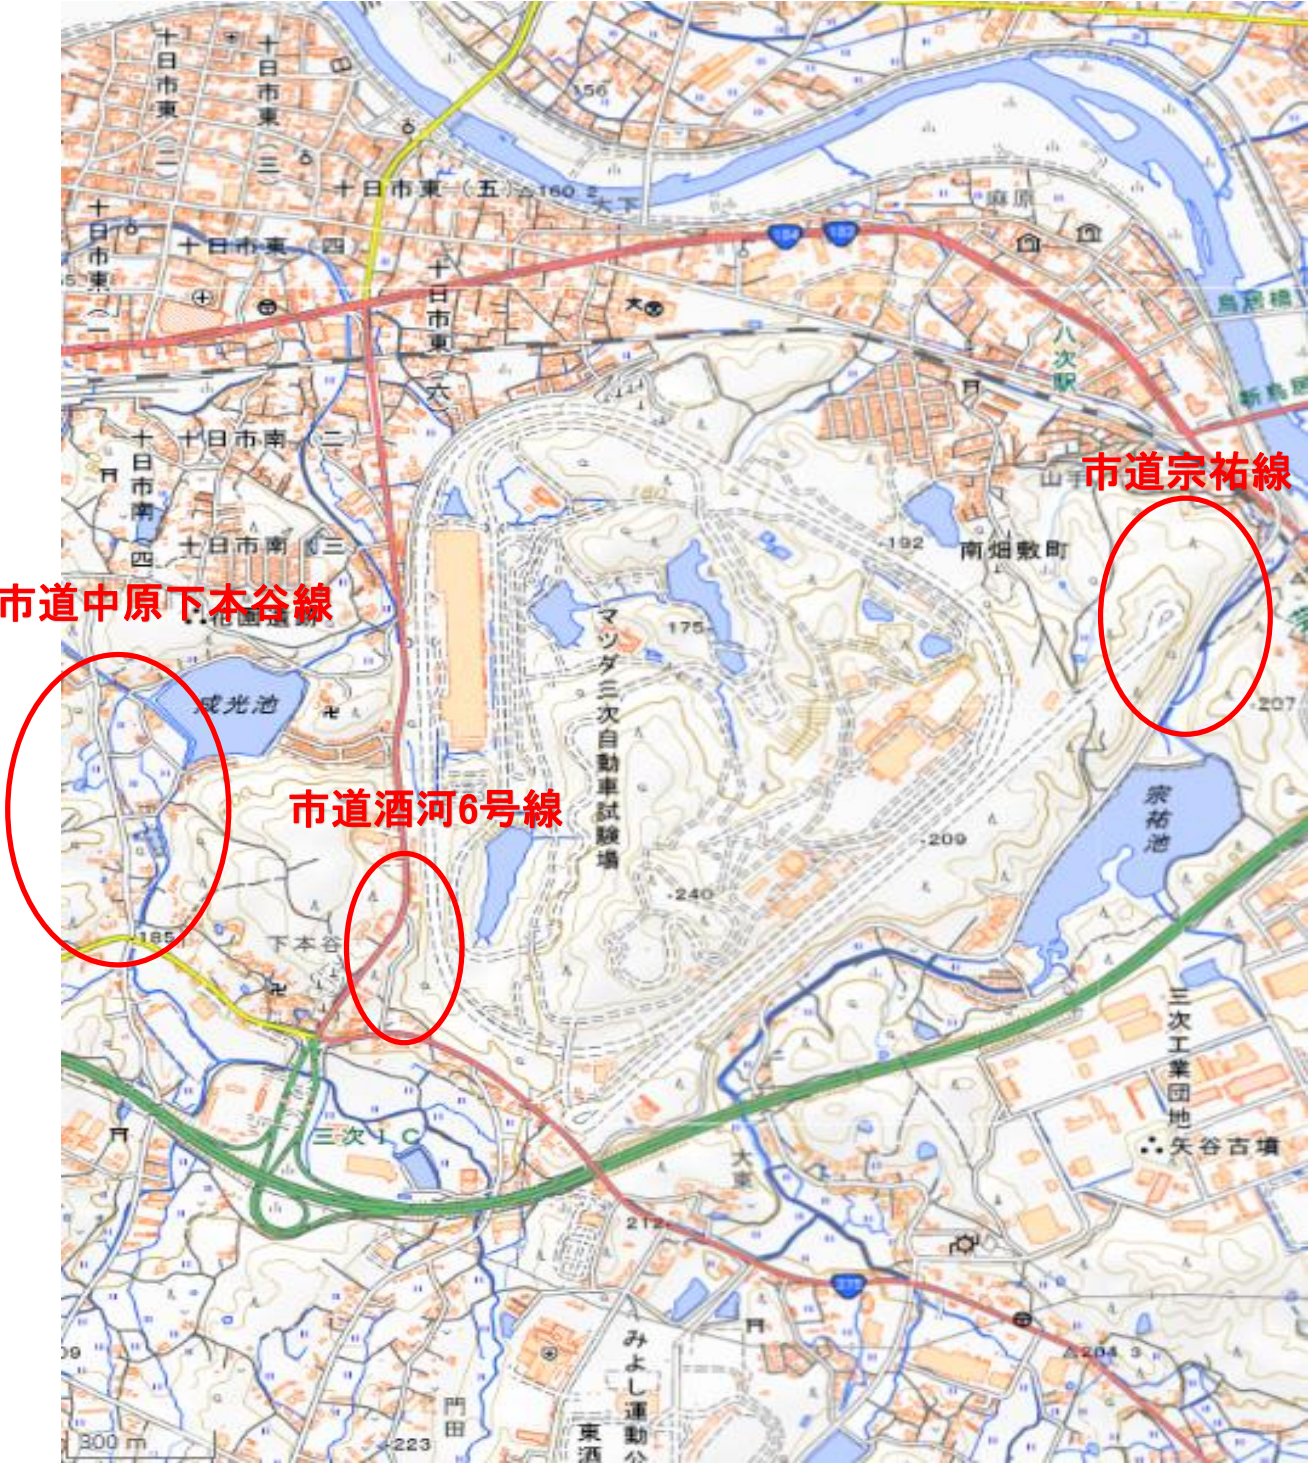