



図面番号	1 / 1	縮 尺	図 示
工 種	道 路 修 繕 工 事		
種 別	設 計 図	番 号	1 / 1
路線 河川 名	市道 和田150号線		
工事箇所	三次市和知町 地内		
三 次 市			


平 面 図

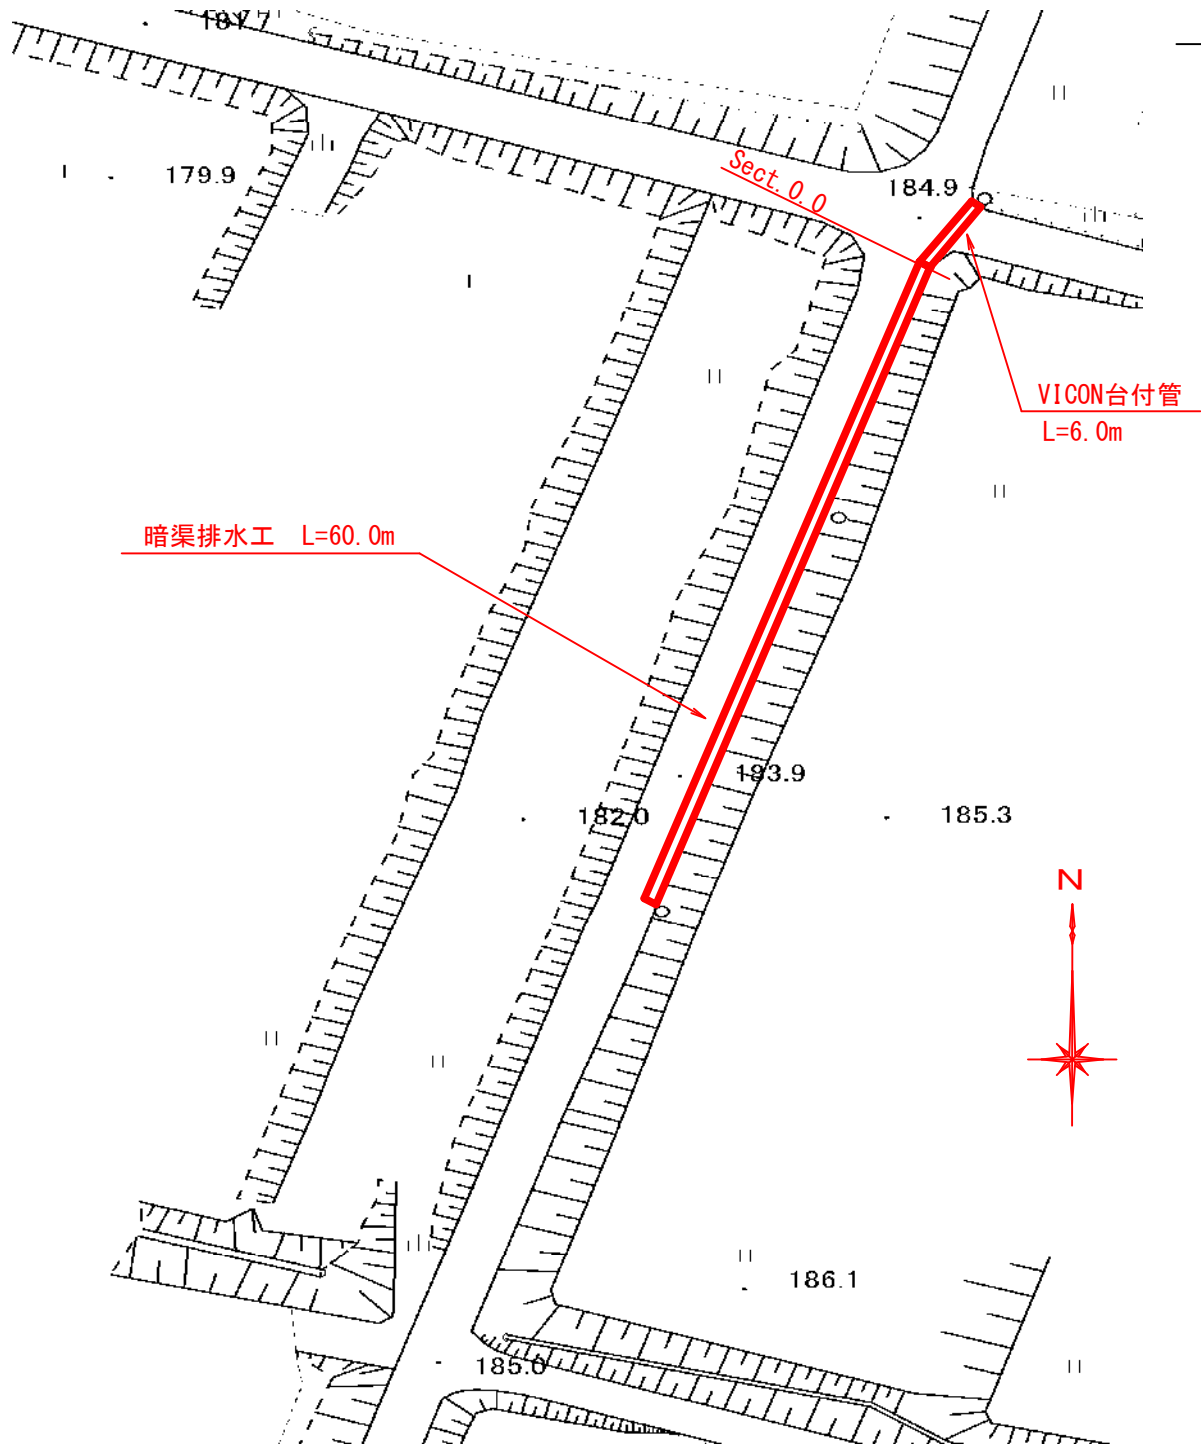

標 準 断 面 図

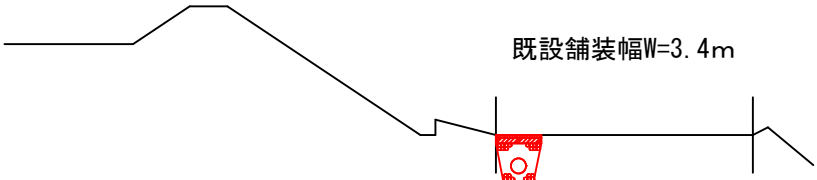


構 造 図

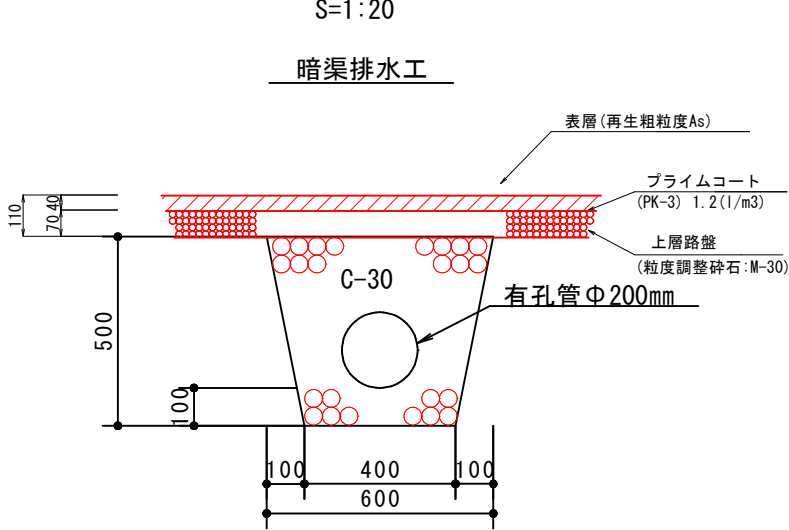

数 量 表			1 0 m 当 たり
種 別	規 格	単 位	数 量
掘 削		m3	2. 900
有 孔 管	Φ 200	m	10. 000
単粒度碎石 (4号)	30~20mm	m3	2. 186

注) 有孔管は硬質ポリエチレン製プレスト管と同等品以上の製品とする。

VICON台付管
VP-200 (Gリングタイプ)

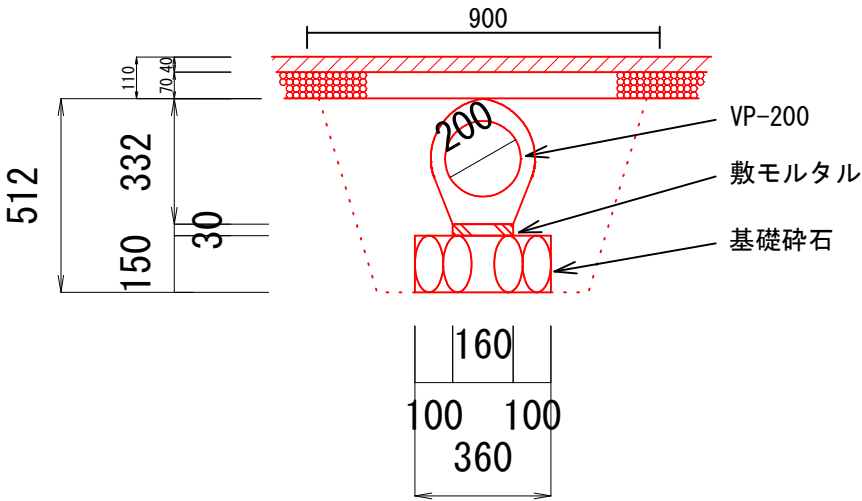

一般 (安定) 地盤対応型 標準材料表 10m 当 り

名 称	規 格	数 量
基礎碎石	RC-40又はC-40	3. 600 m2
		0. 540 m3
敷モルタル	(1 : 3)	0. 048 m3
VICON台付管	VP- 200	10 本