5F

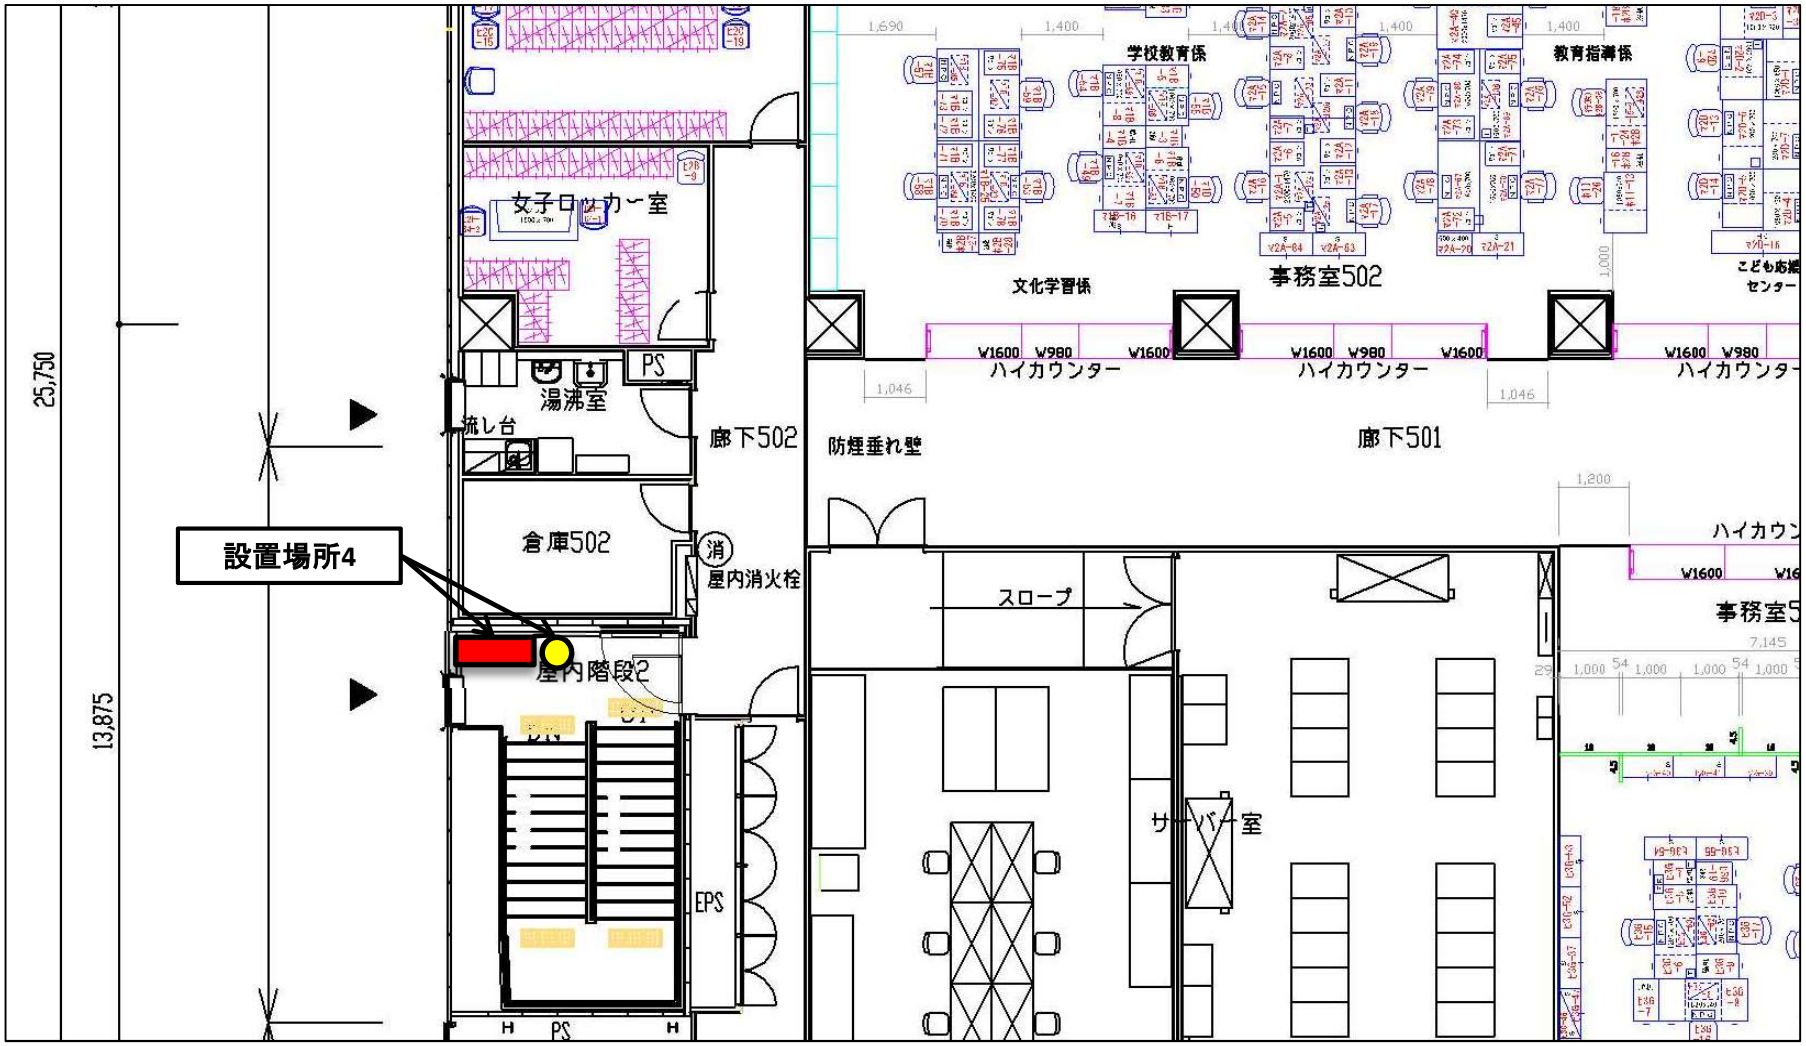
設置場所4
女子ロッカー室
湯沸室
PS
流し台
倉庫502
廊下502
消
屋内消火栓
屋内階段2
EPS
H
PS
H
25,750
13,875
防煙垂れ壁
廊下501
スロープ
サーバー室
学校教育係
教育指導係
文化学習係
事務室502
こども応援センター
ハイカウンター
ハイカウンター
ハイカウンター
W1600
W980
W1600
1,690
1,400
1,046
1,200
7,145