2F

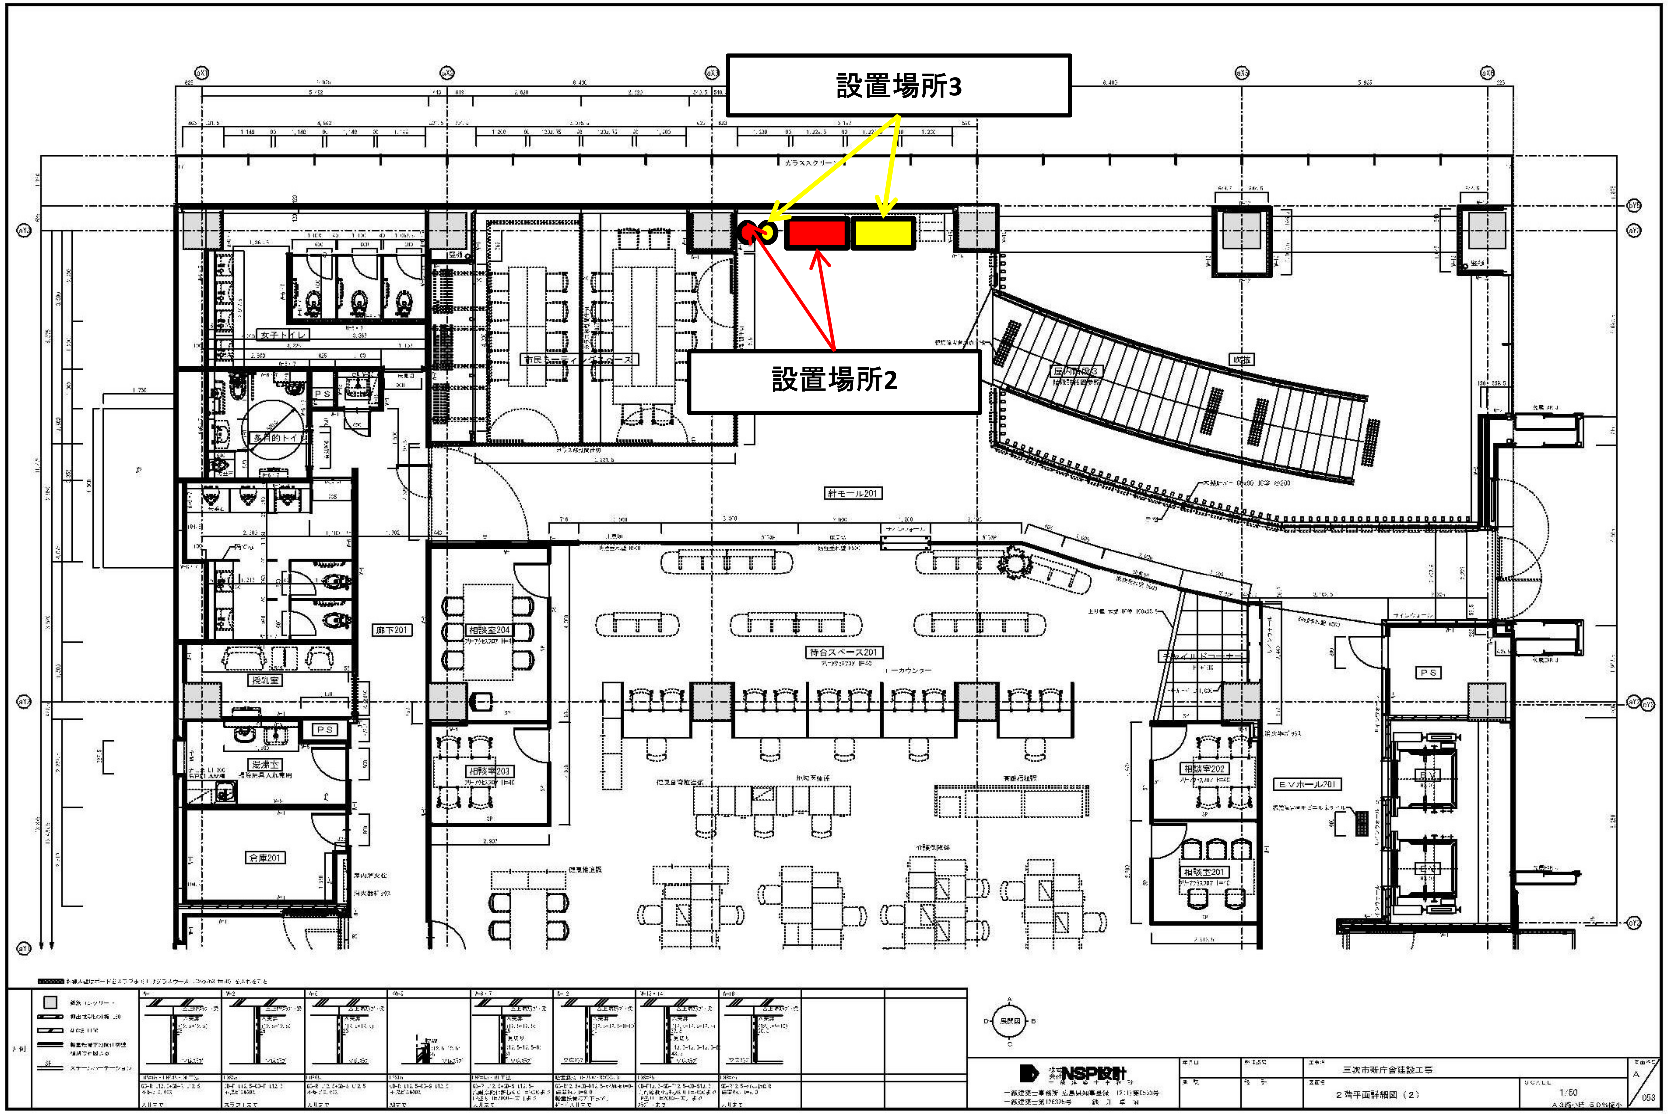
設置場所3
設置場所2
女子トイレ
多目的トイレ
市民協働ワークスペース
吹抜
屋外階段3
肝モール201
相談室204
相談室203
待合スペース201
廊下201
授乳室
湯沸室
倉庫201
PS
相談室202
相談室201
EVホール201
EV
展開図
株式会社NSP設計
一級建築士事務所 広島県知事登録 (21)(1)第0530号
工事名 三次市新庁舎建設工事
図面名 2階平面詳細図（2）
SCALE 1/50
A3縮小時 50%縮小
A
053