



区画線工 S=1:500

※赤線は区画線とする。

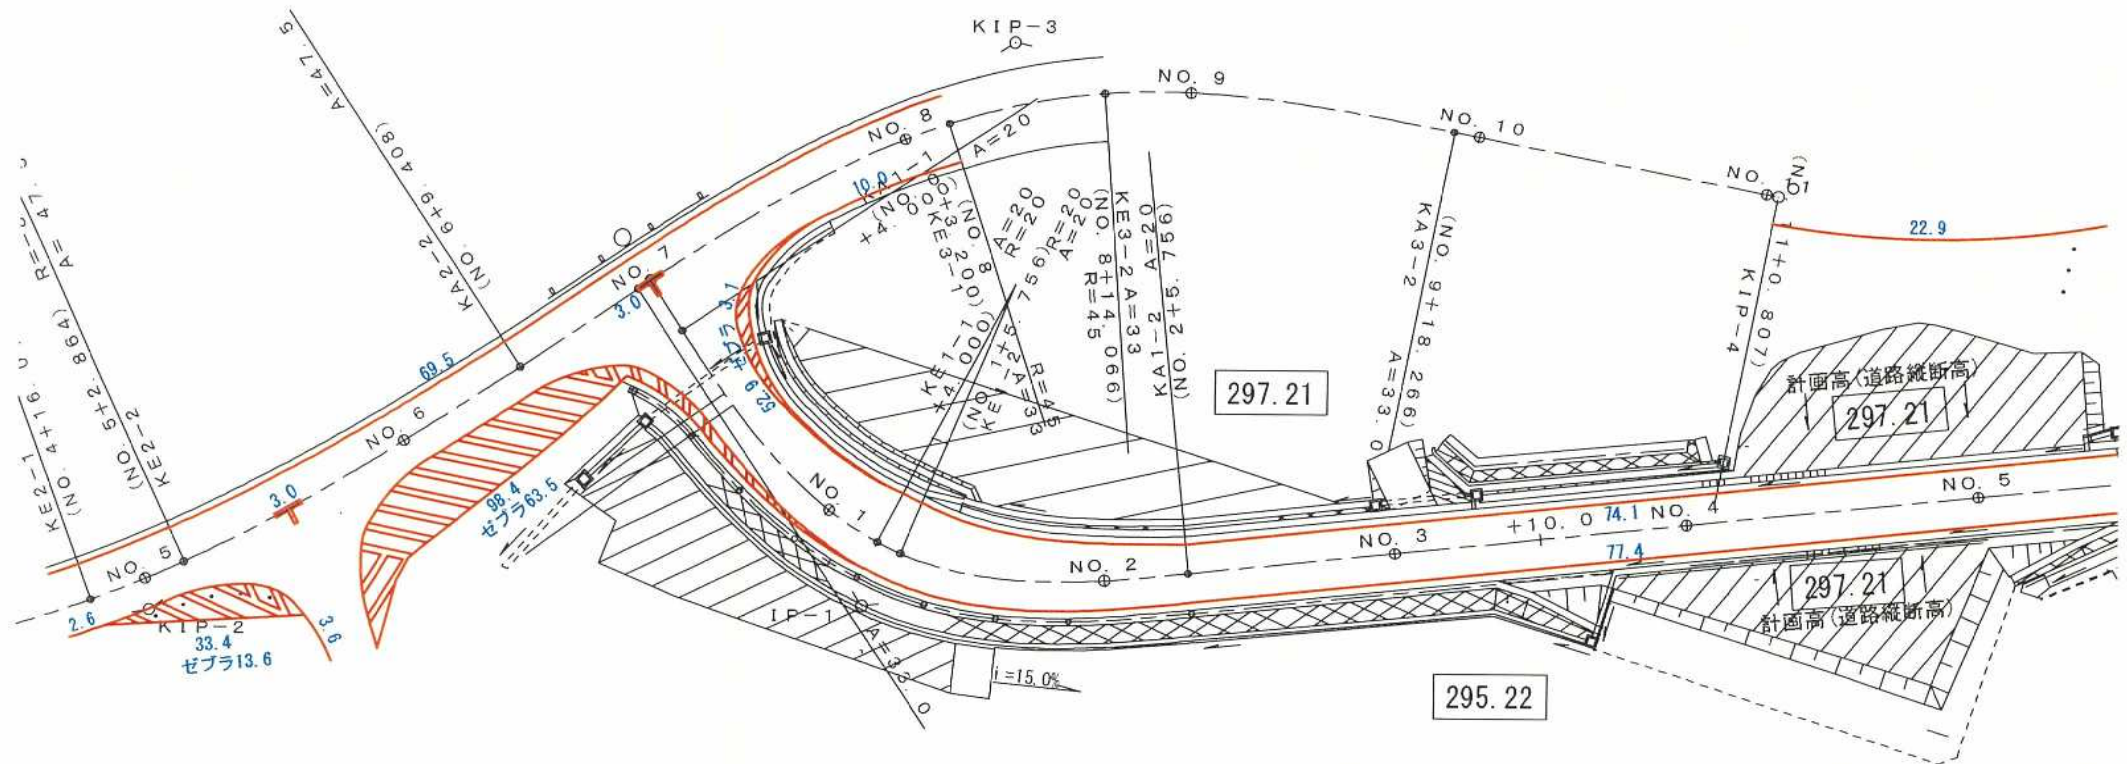


区画線工 S=1:500

※赤線は区画線とする。

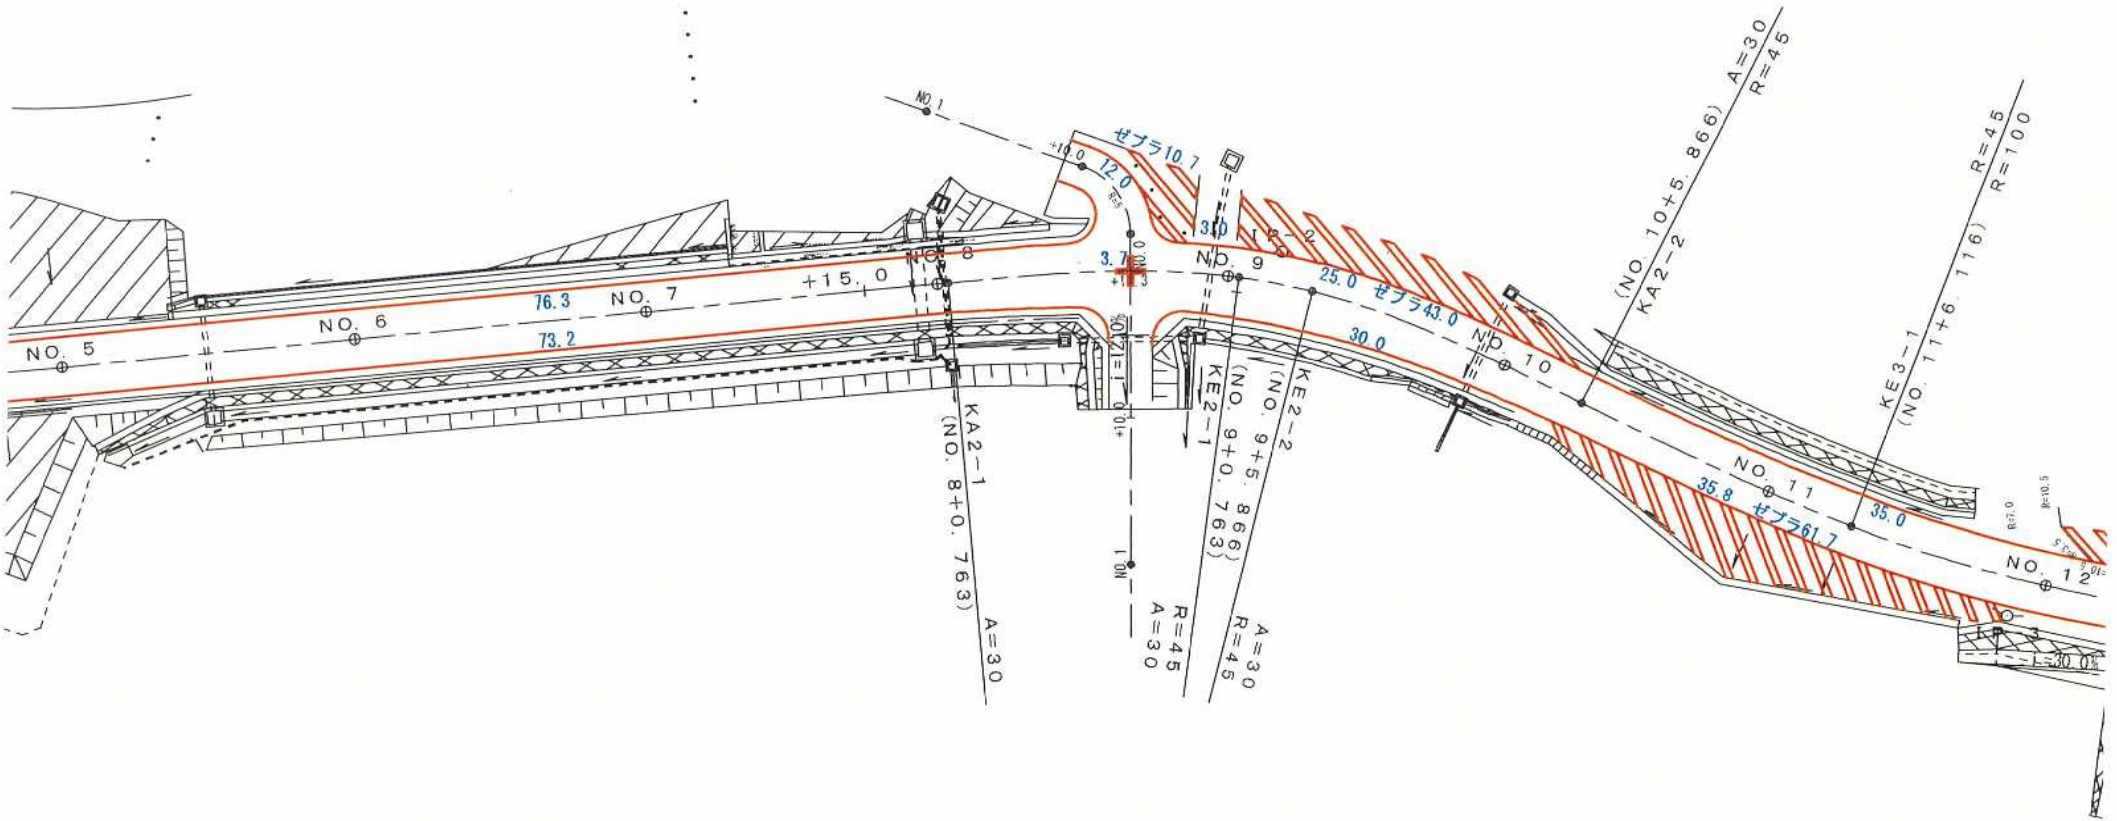


区画線工 S=1:500

※赤線は区画線とする。

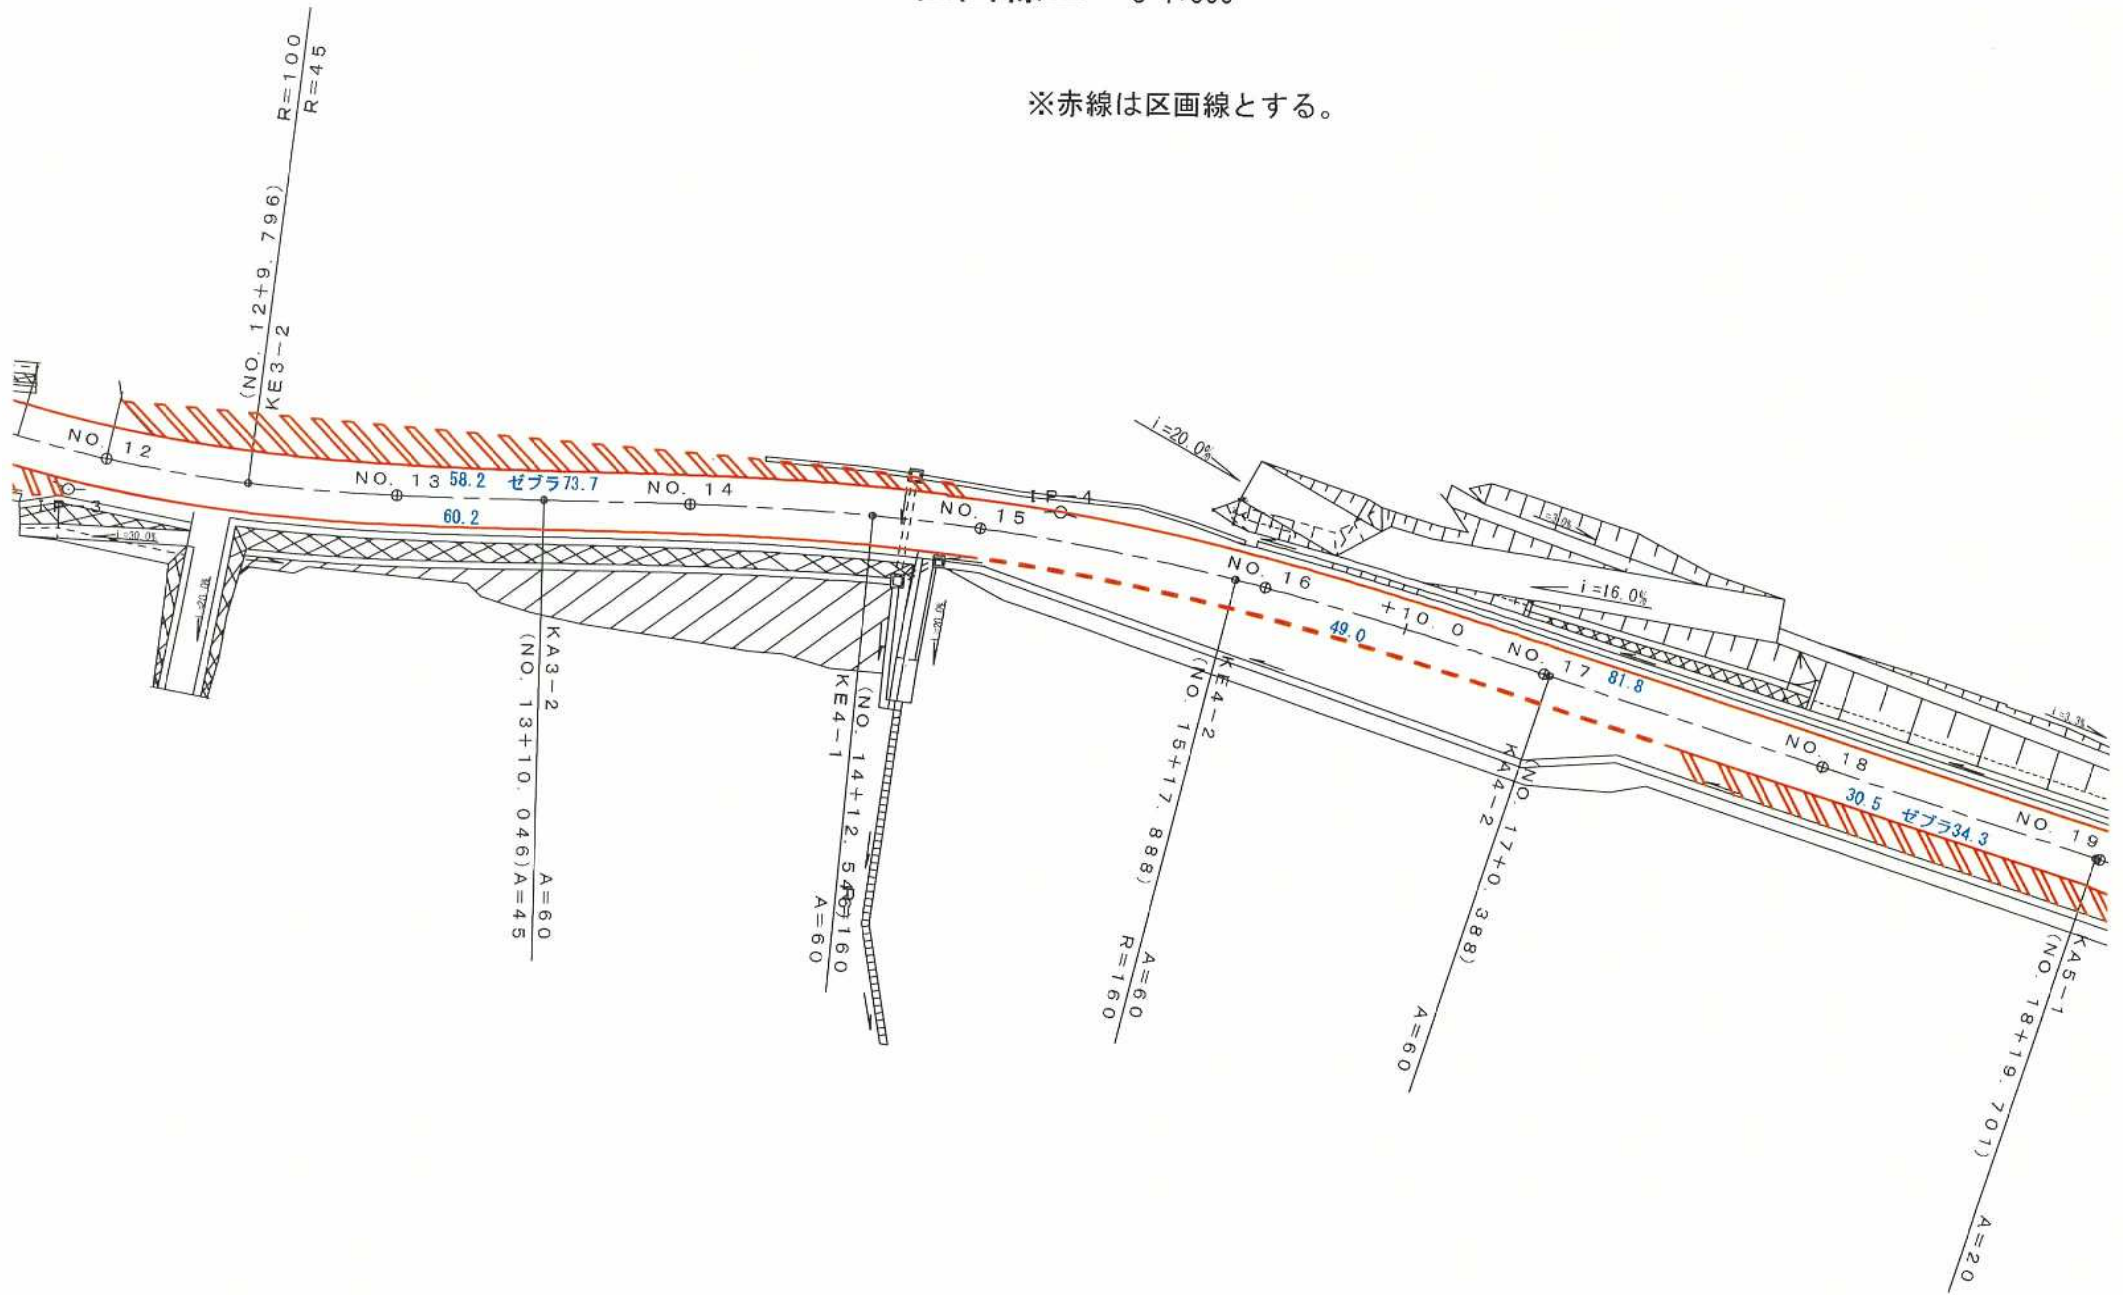


※赤線は区画線とする。

※赤線は区画線とする。

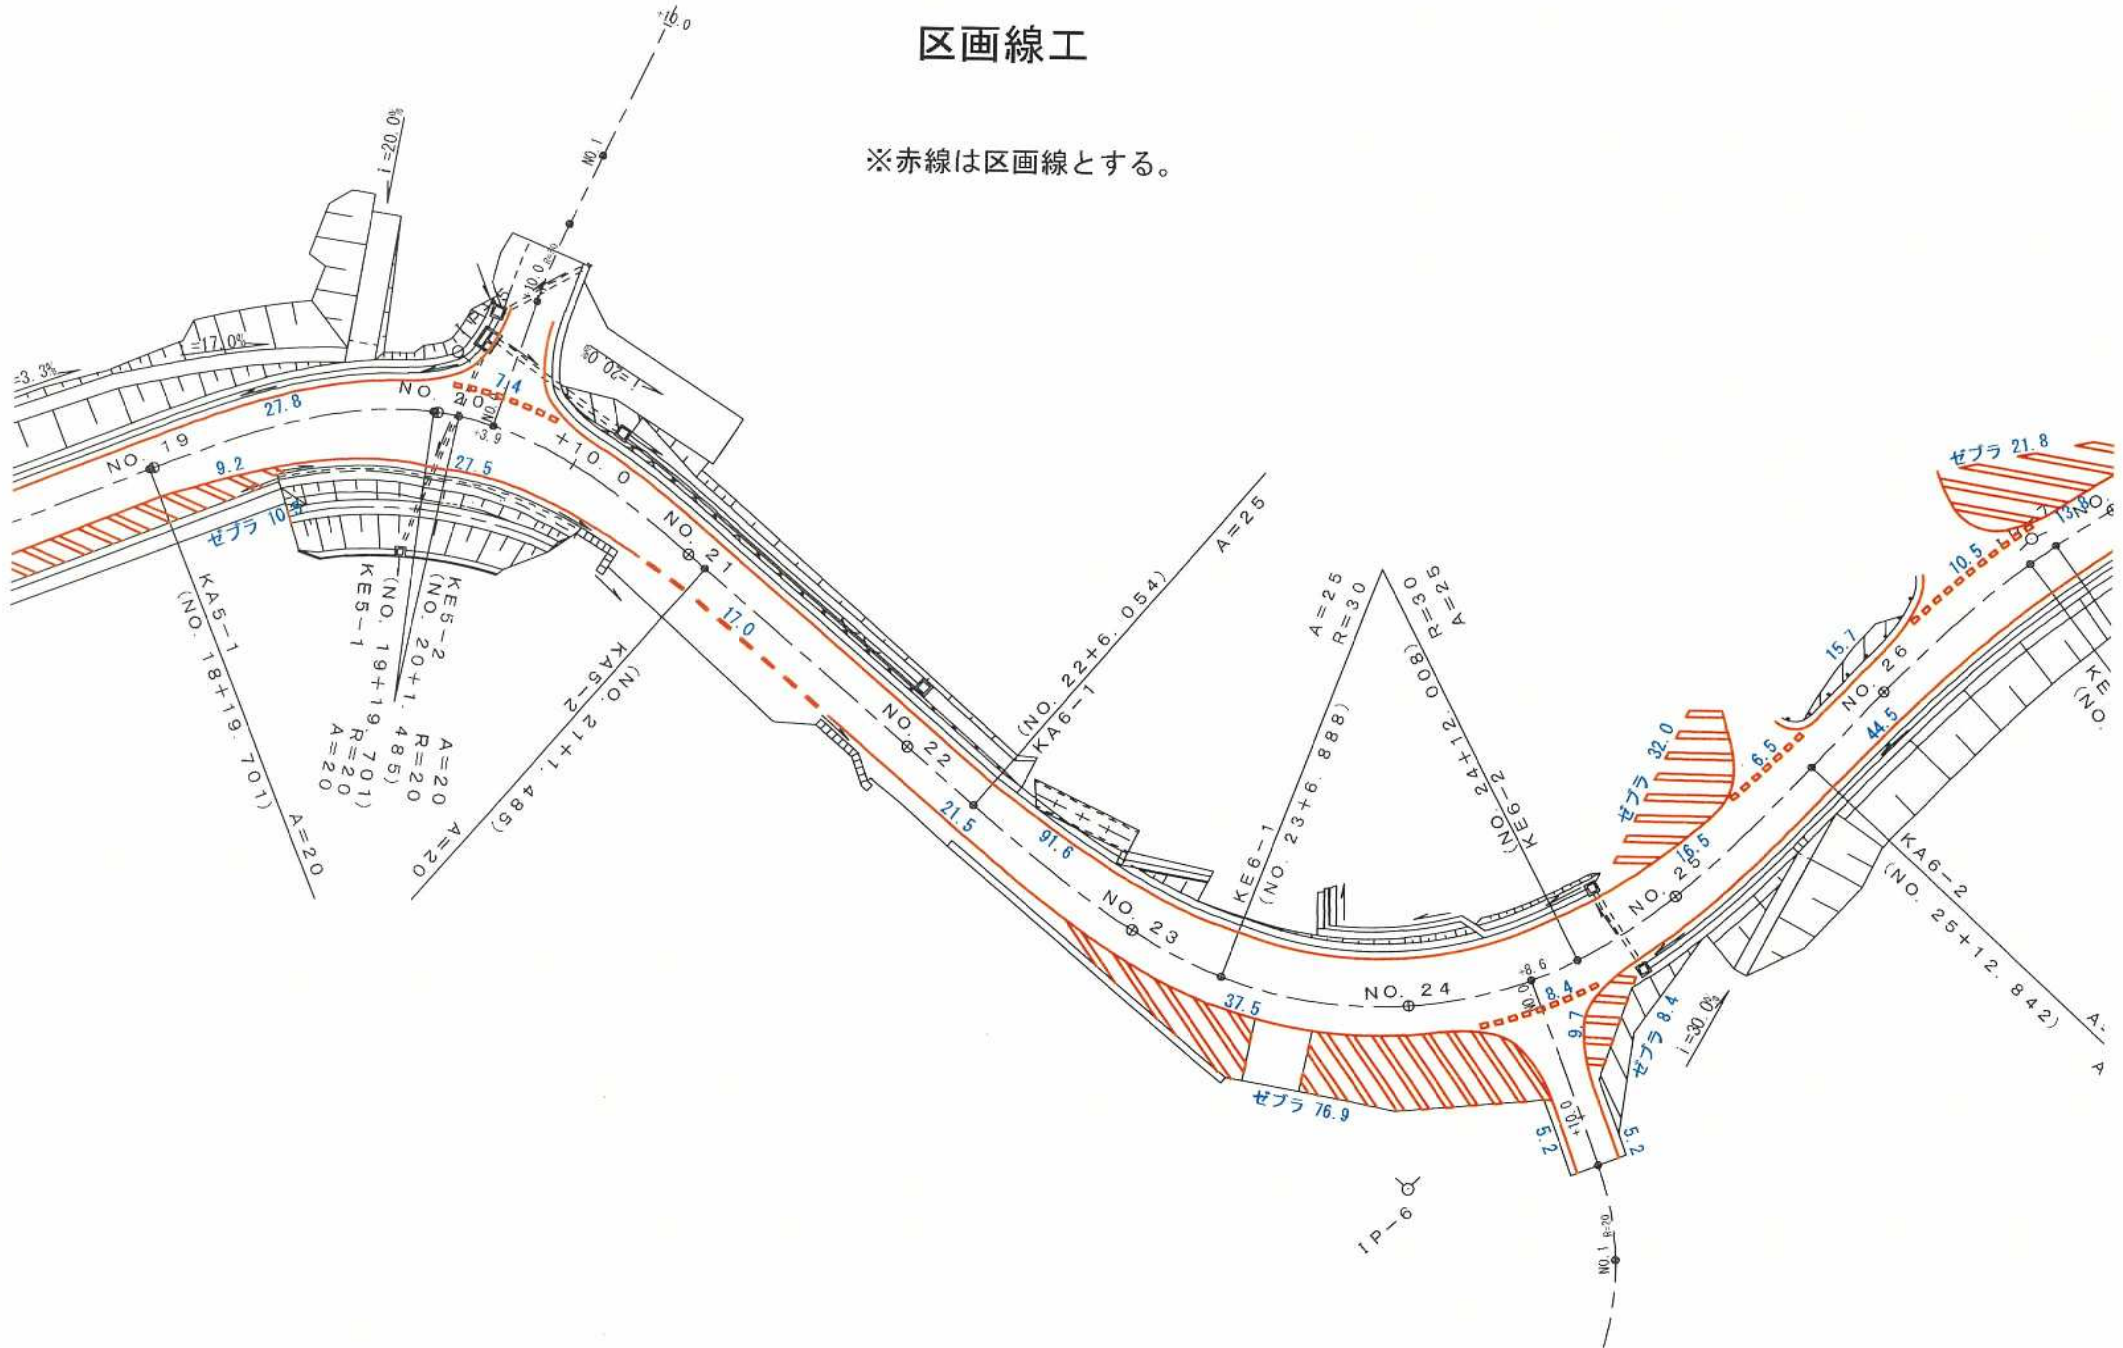


区画線工 S=1:500

※赤線は区画線とする。

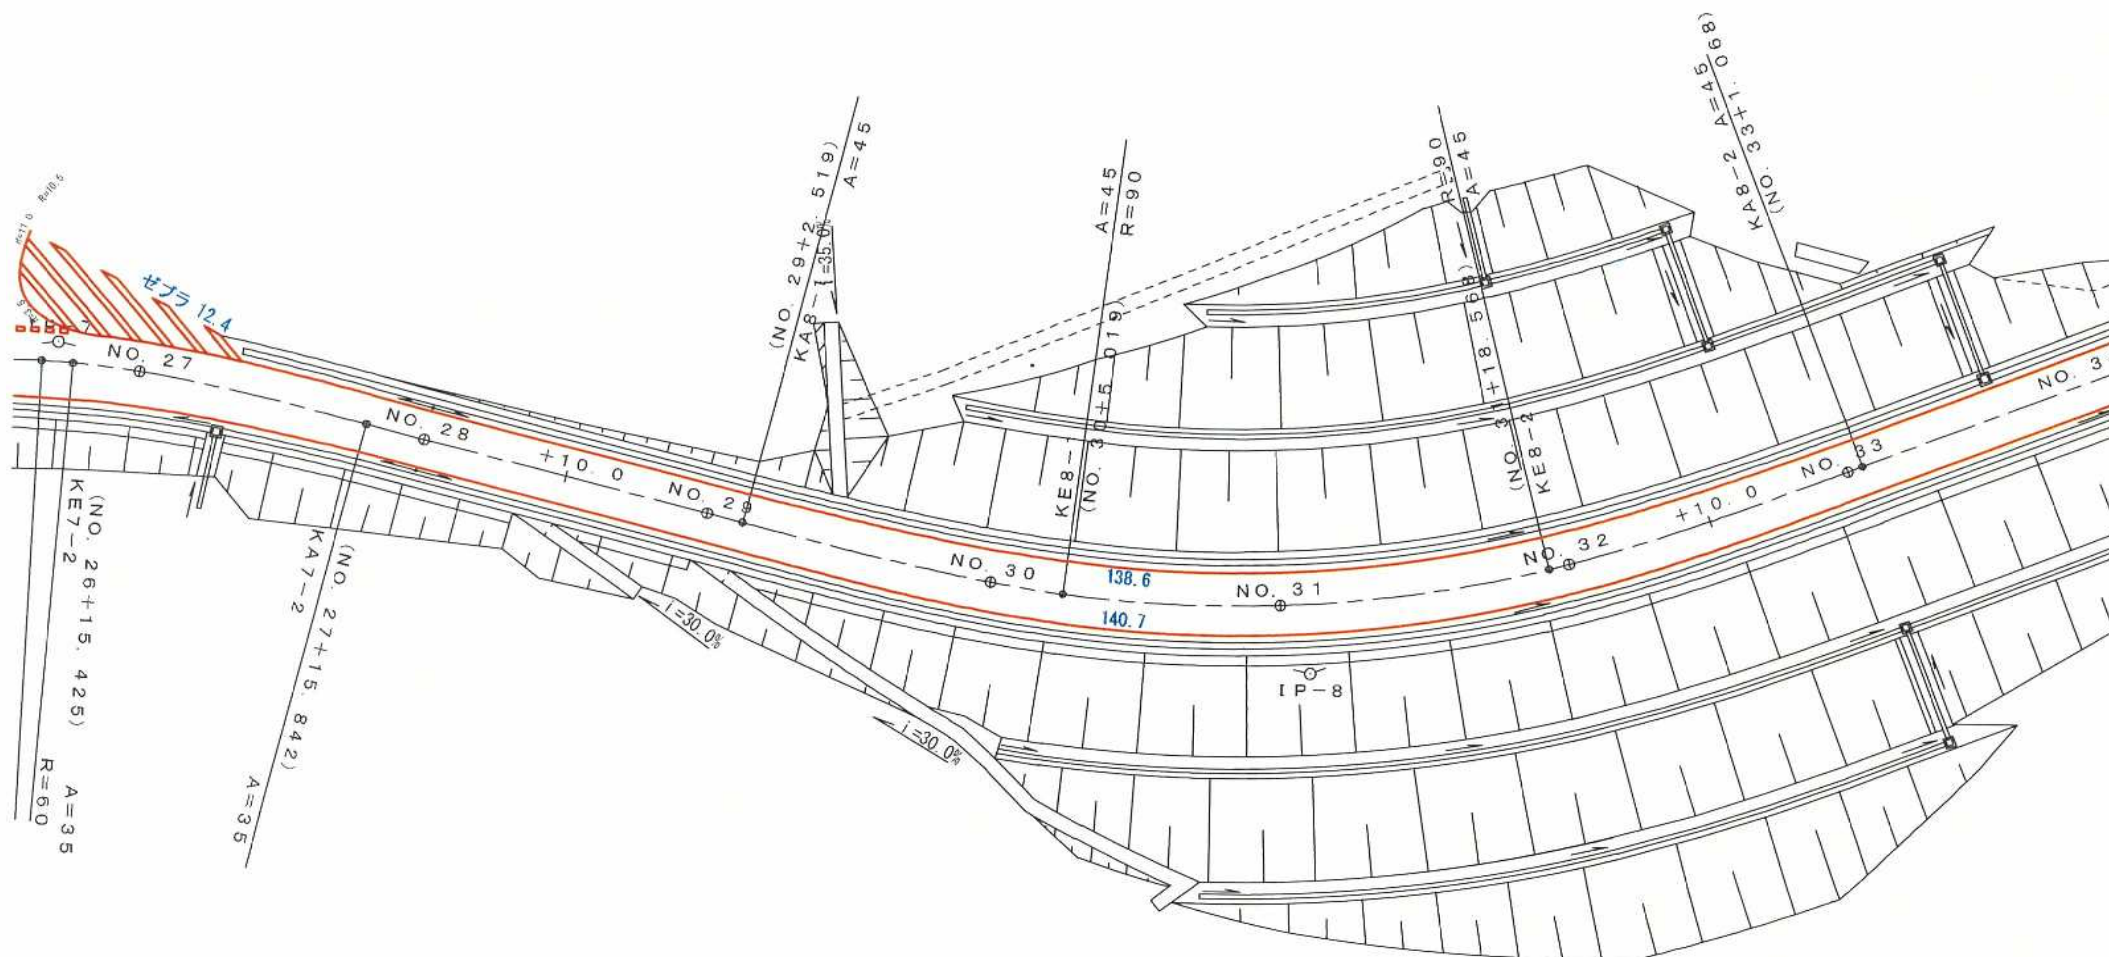

区画線工 S=1:500

※赤線は区画線とする。

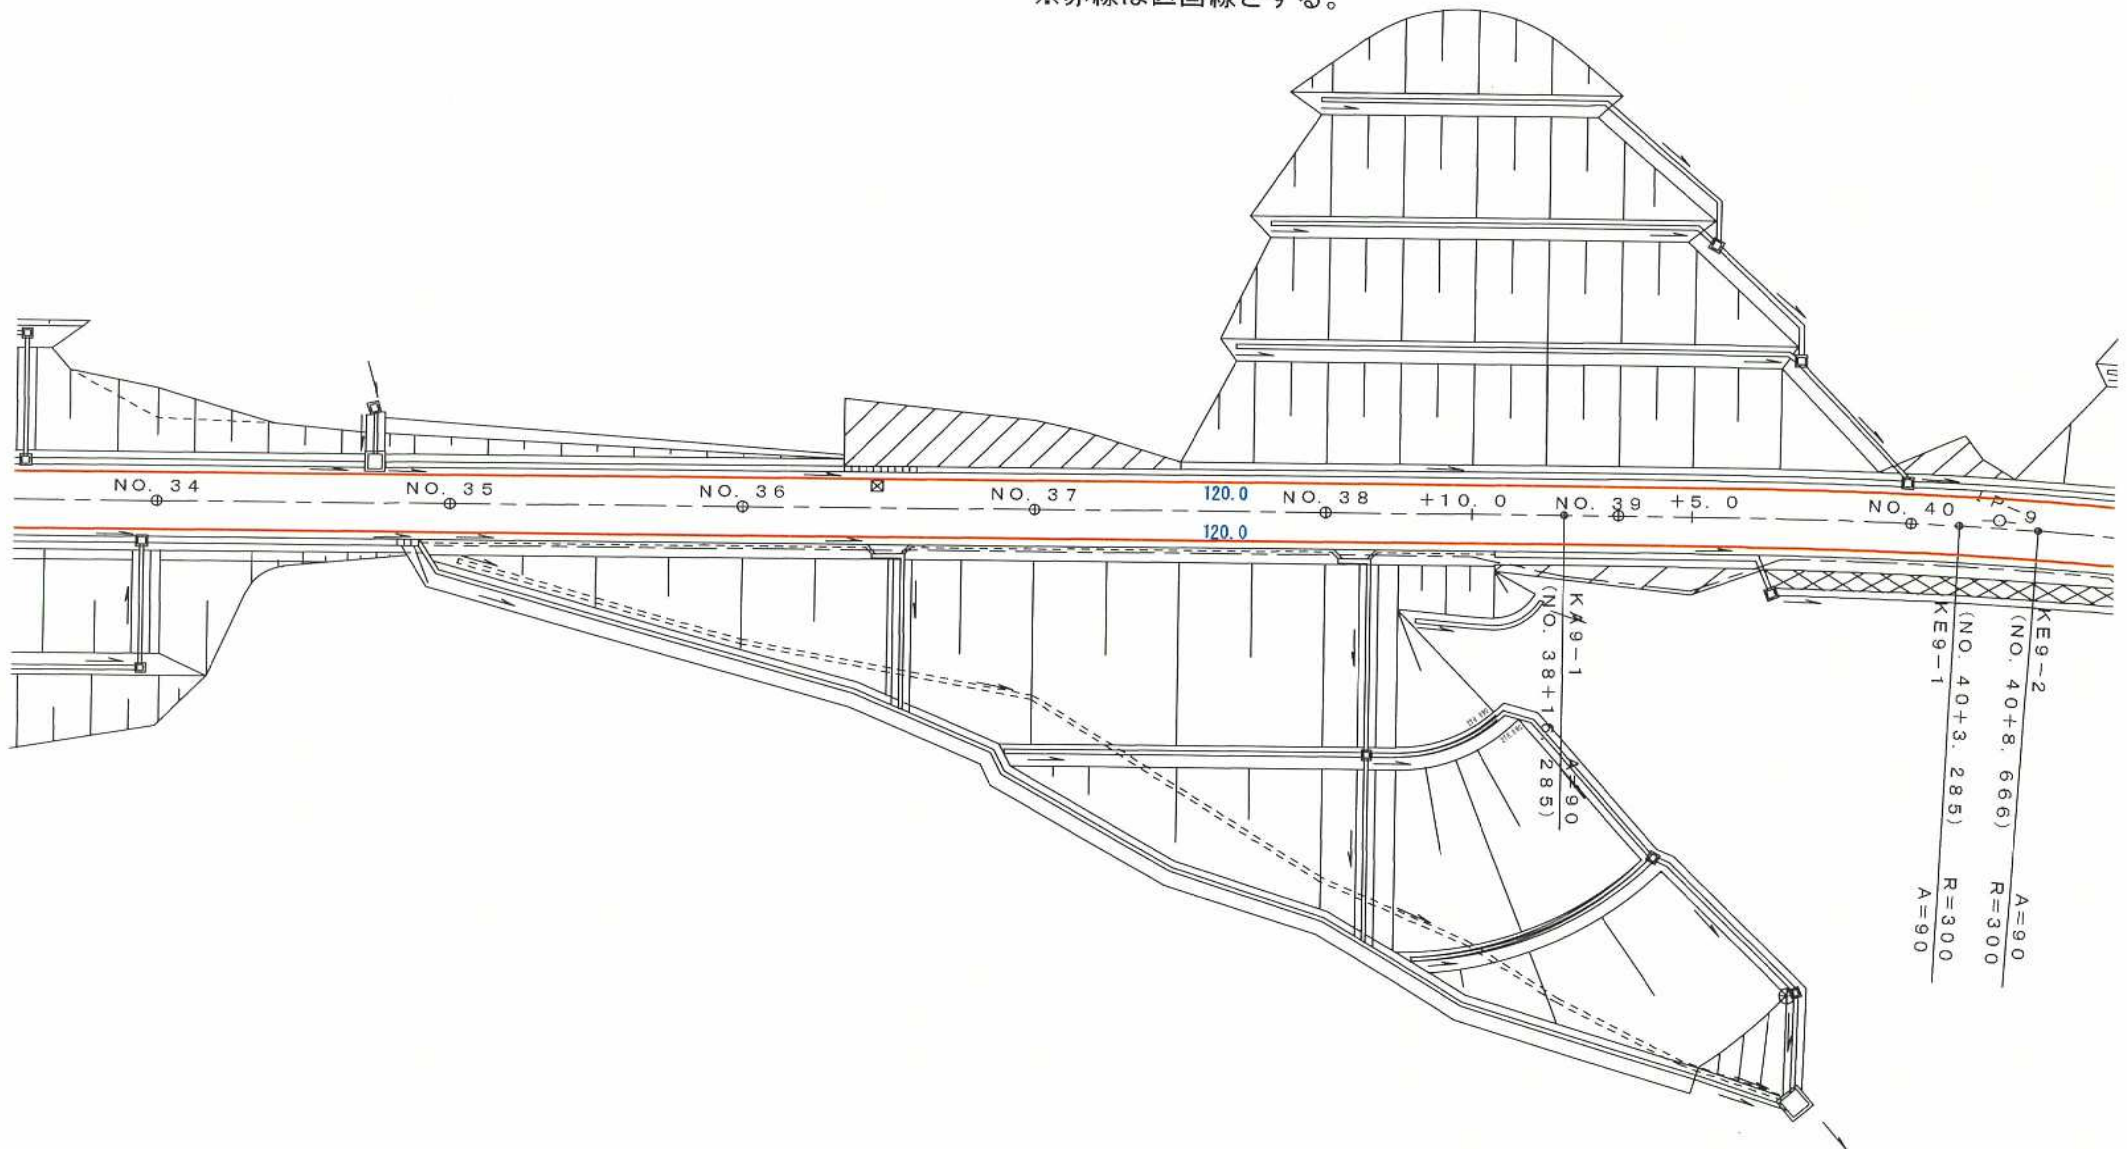

区画線工 S=1:500

※赤線は区画線とする。

