



平面図 S=1:4000

【市道鷹ノ巣線】

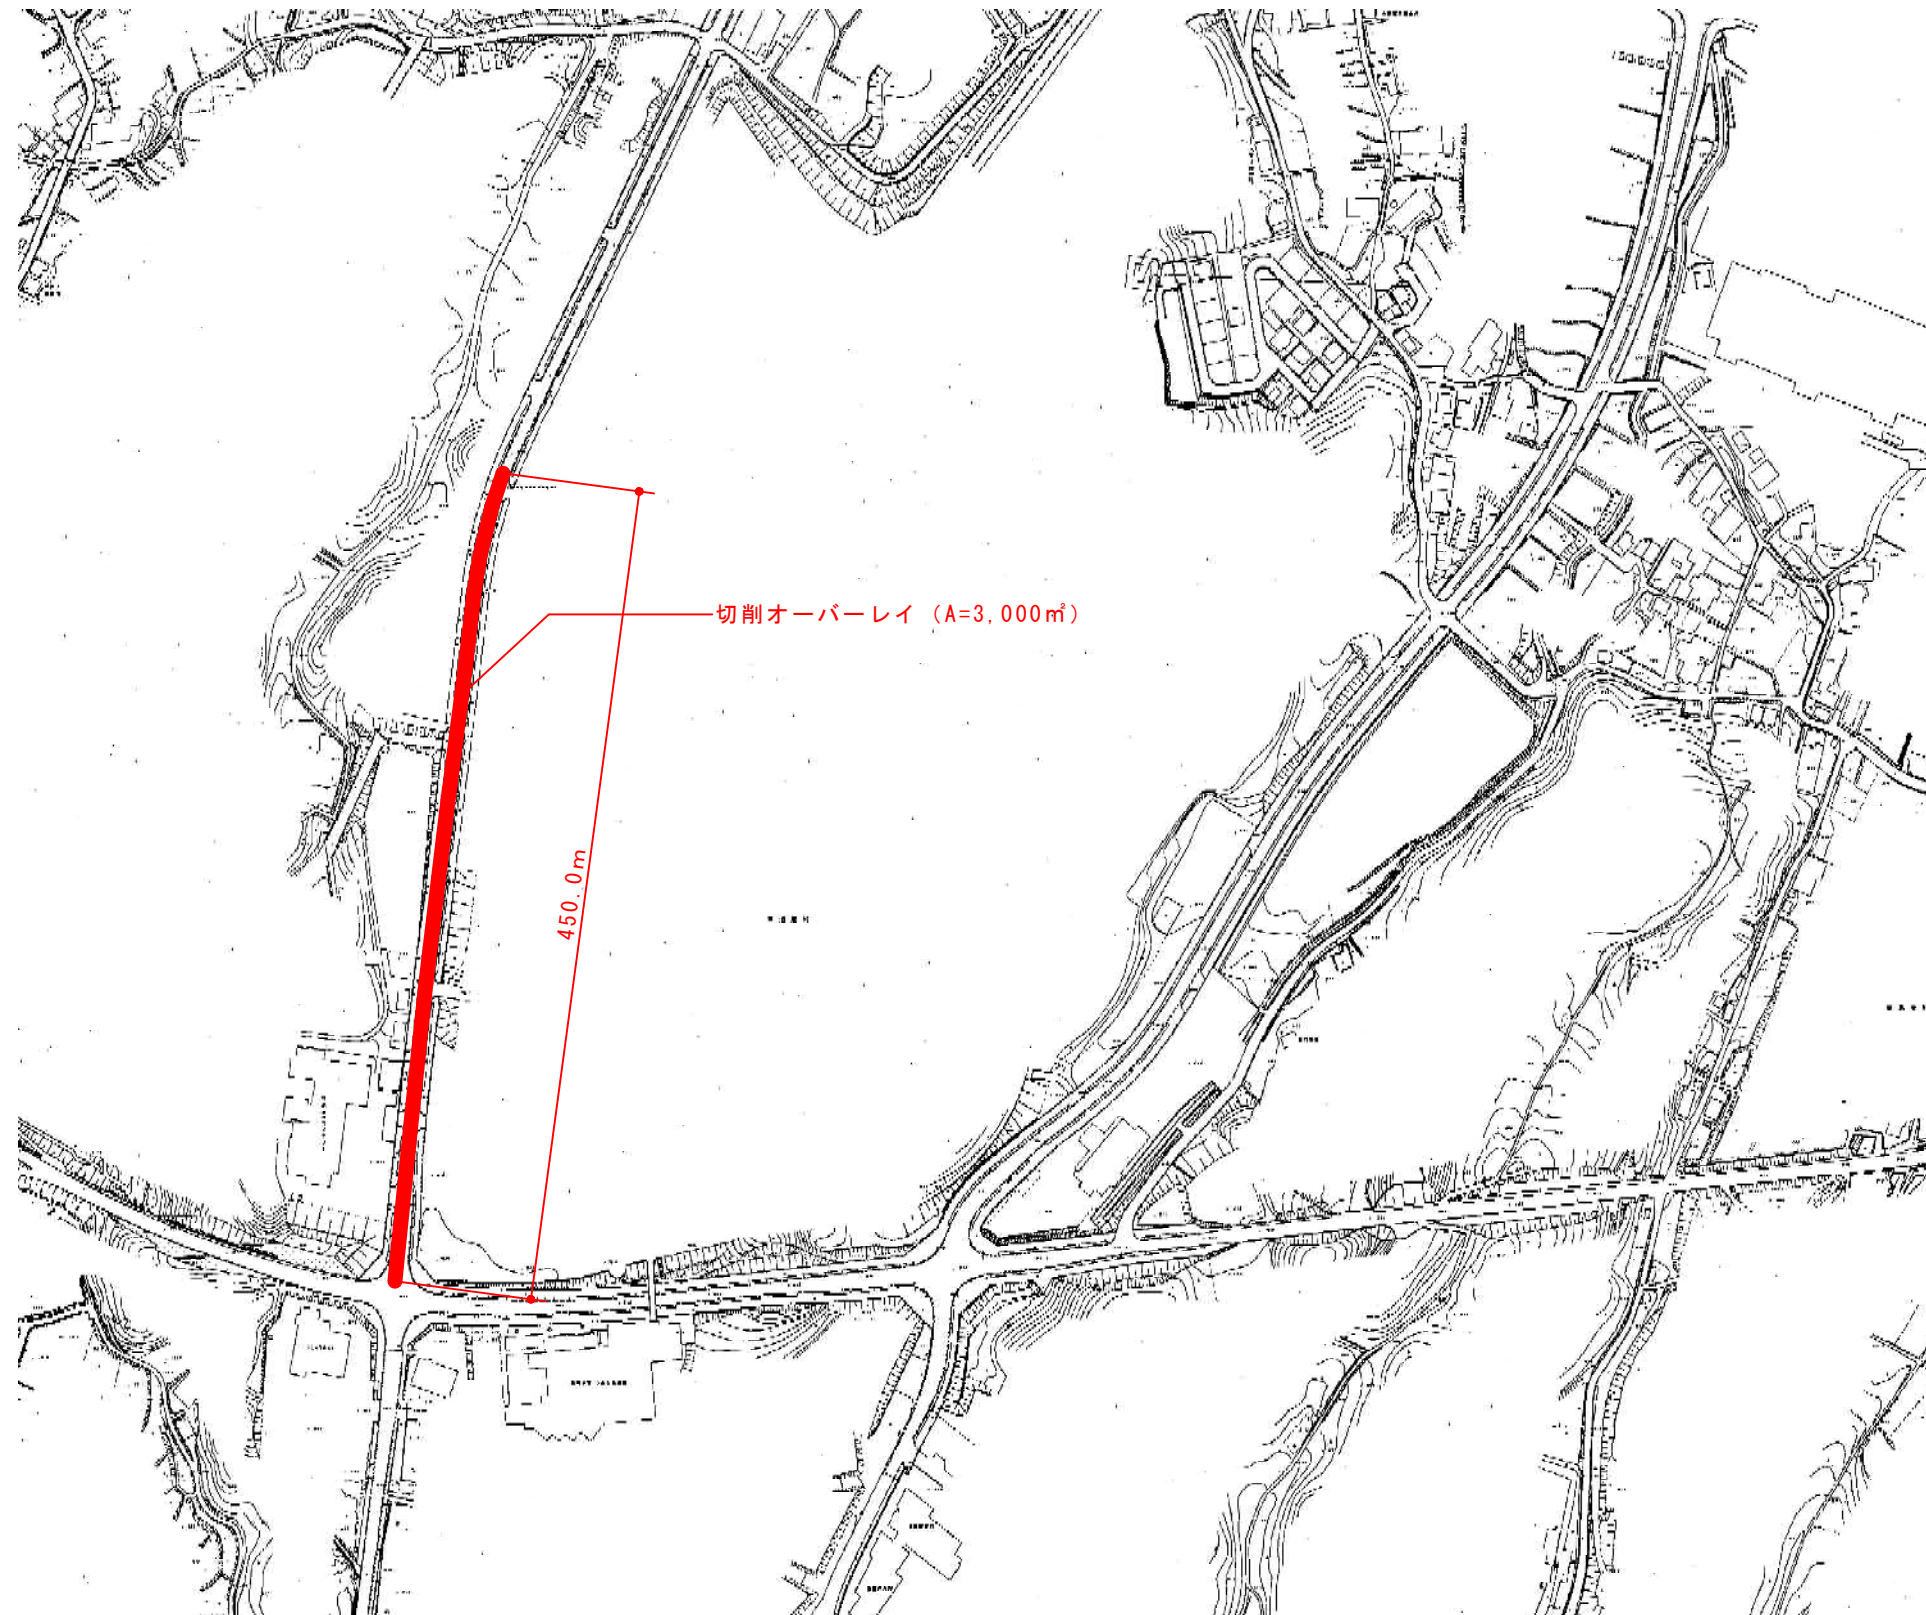

舗装構成図

S=1:10

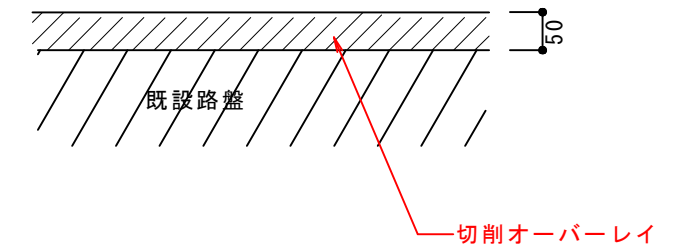

図面番号	1 / 1	縮 尺	図 示
工 種	舗 装 修 繕 工 事		
種 別	設 計 図	番 号	1 / 1
路線 河川 名	市 道 鷹ノ巣線		
工事箇所	三 次 市 東 酒 屋 町 地 内		
三 次 市			