


図面番号	1 / 1	縮尺	図 示
工 種	道 路 修 繕 工 事		
種 別	設 計 図	番 号	/
路 線 名	市 道 桧 510 号 線		
工事箇所	三 次 市 吉 舎 町 桧		
	三 次 市		


## 平 面 図

## 標準断面図

S = 1:100

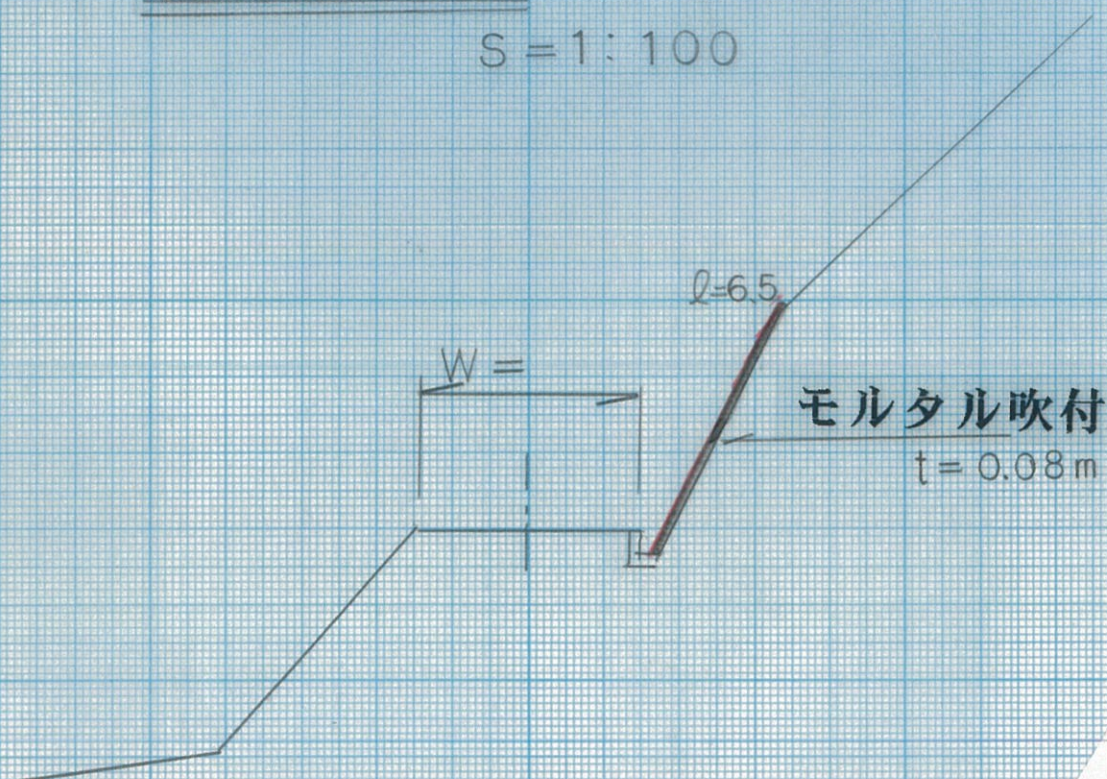


## 構 造 図

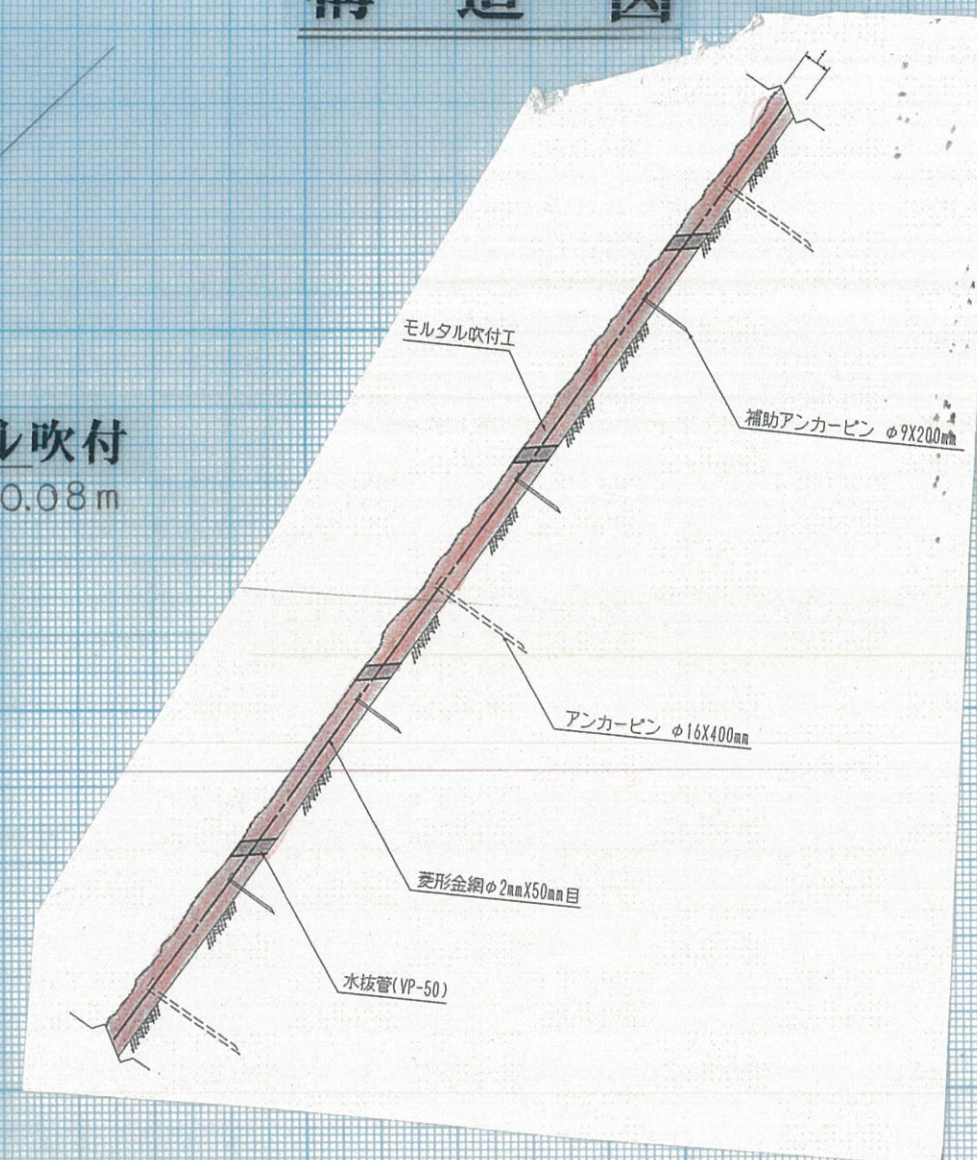

## 展 開 図

S = 1:200

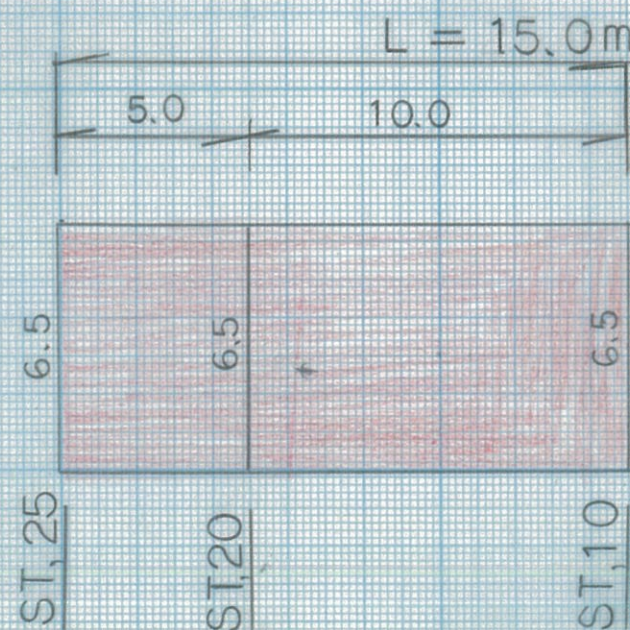

$$\text{モルタル吹付}(t=0.08\text{m})$$

$$A = 65 \times 15.0 = 97.5 \div 98\text{m}^2$$

