
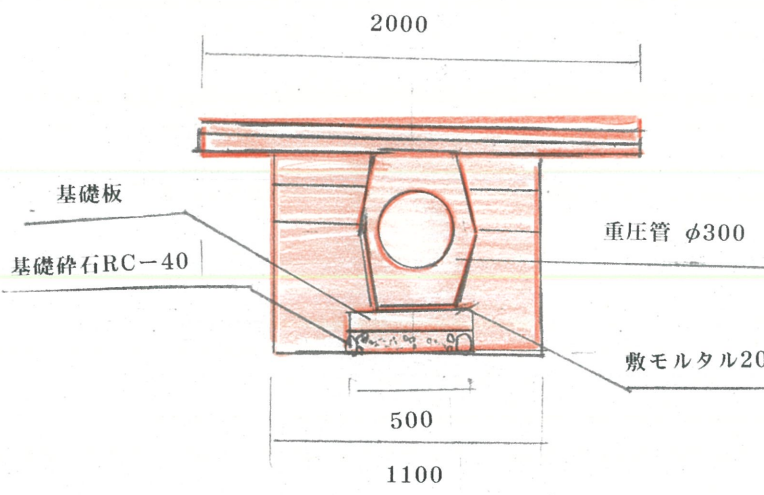


図面番号			縮 尺	図 示
工 種	道路修繕工事			
種 別	図示		番 号	
路線 河川 名	市道西酒屋仁賀線			
工事箇所	三次市西酒屋町 地内			
広島県三次市				

平面図 1:500

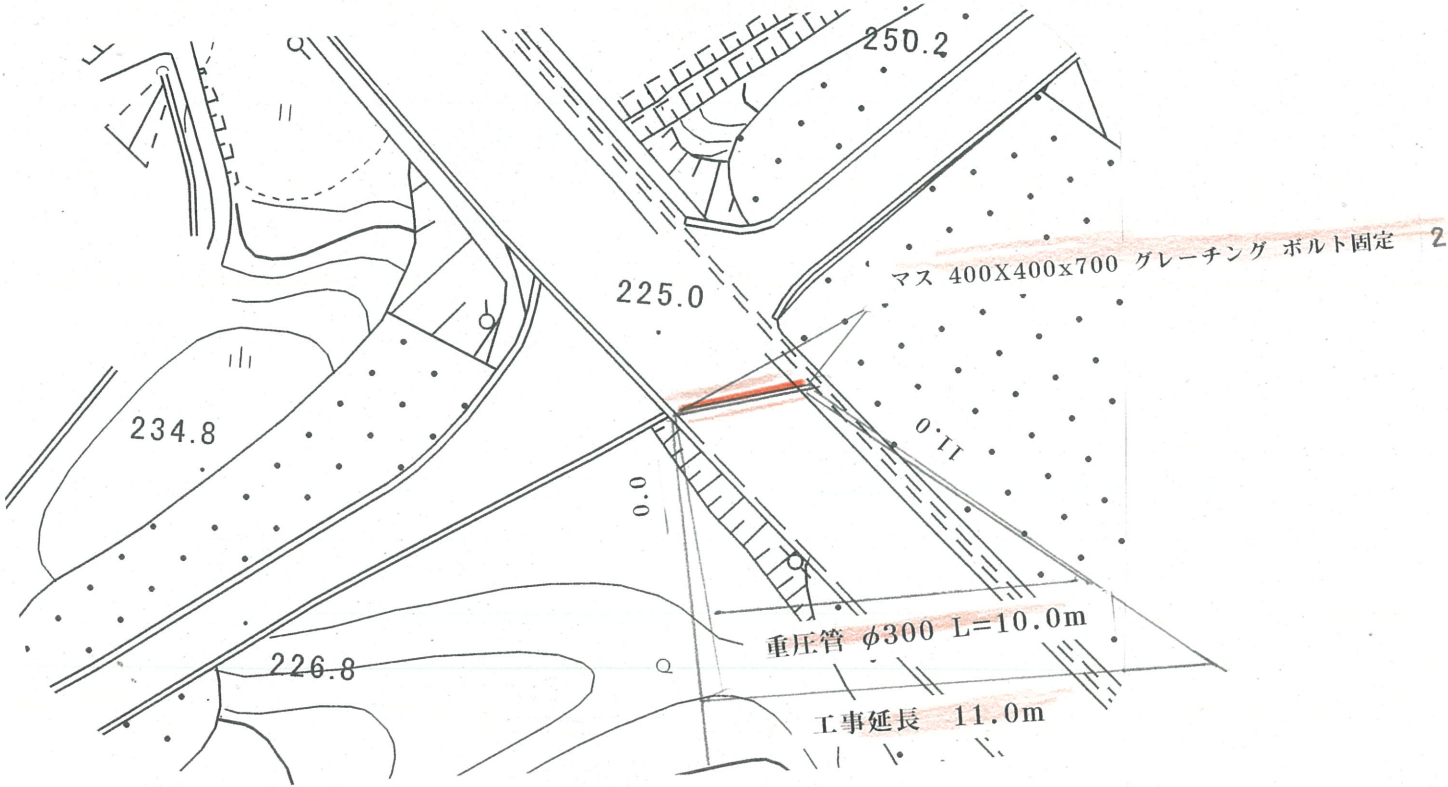

断面図 1:30

車道部			歩道部		
表層	(密粒As)	5cm	表層	(密粒As)	3cm
基層	(粗粒As)	5cm	路盤	(切込碎石)	10cm
上層路盤	(粒面碎石)	15cm			
下層路盤	(切込碎石)	15cm			

舗装構成図