


A-A' 断面詳細図 1/30

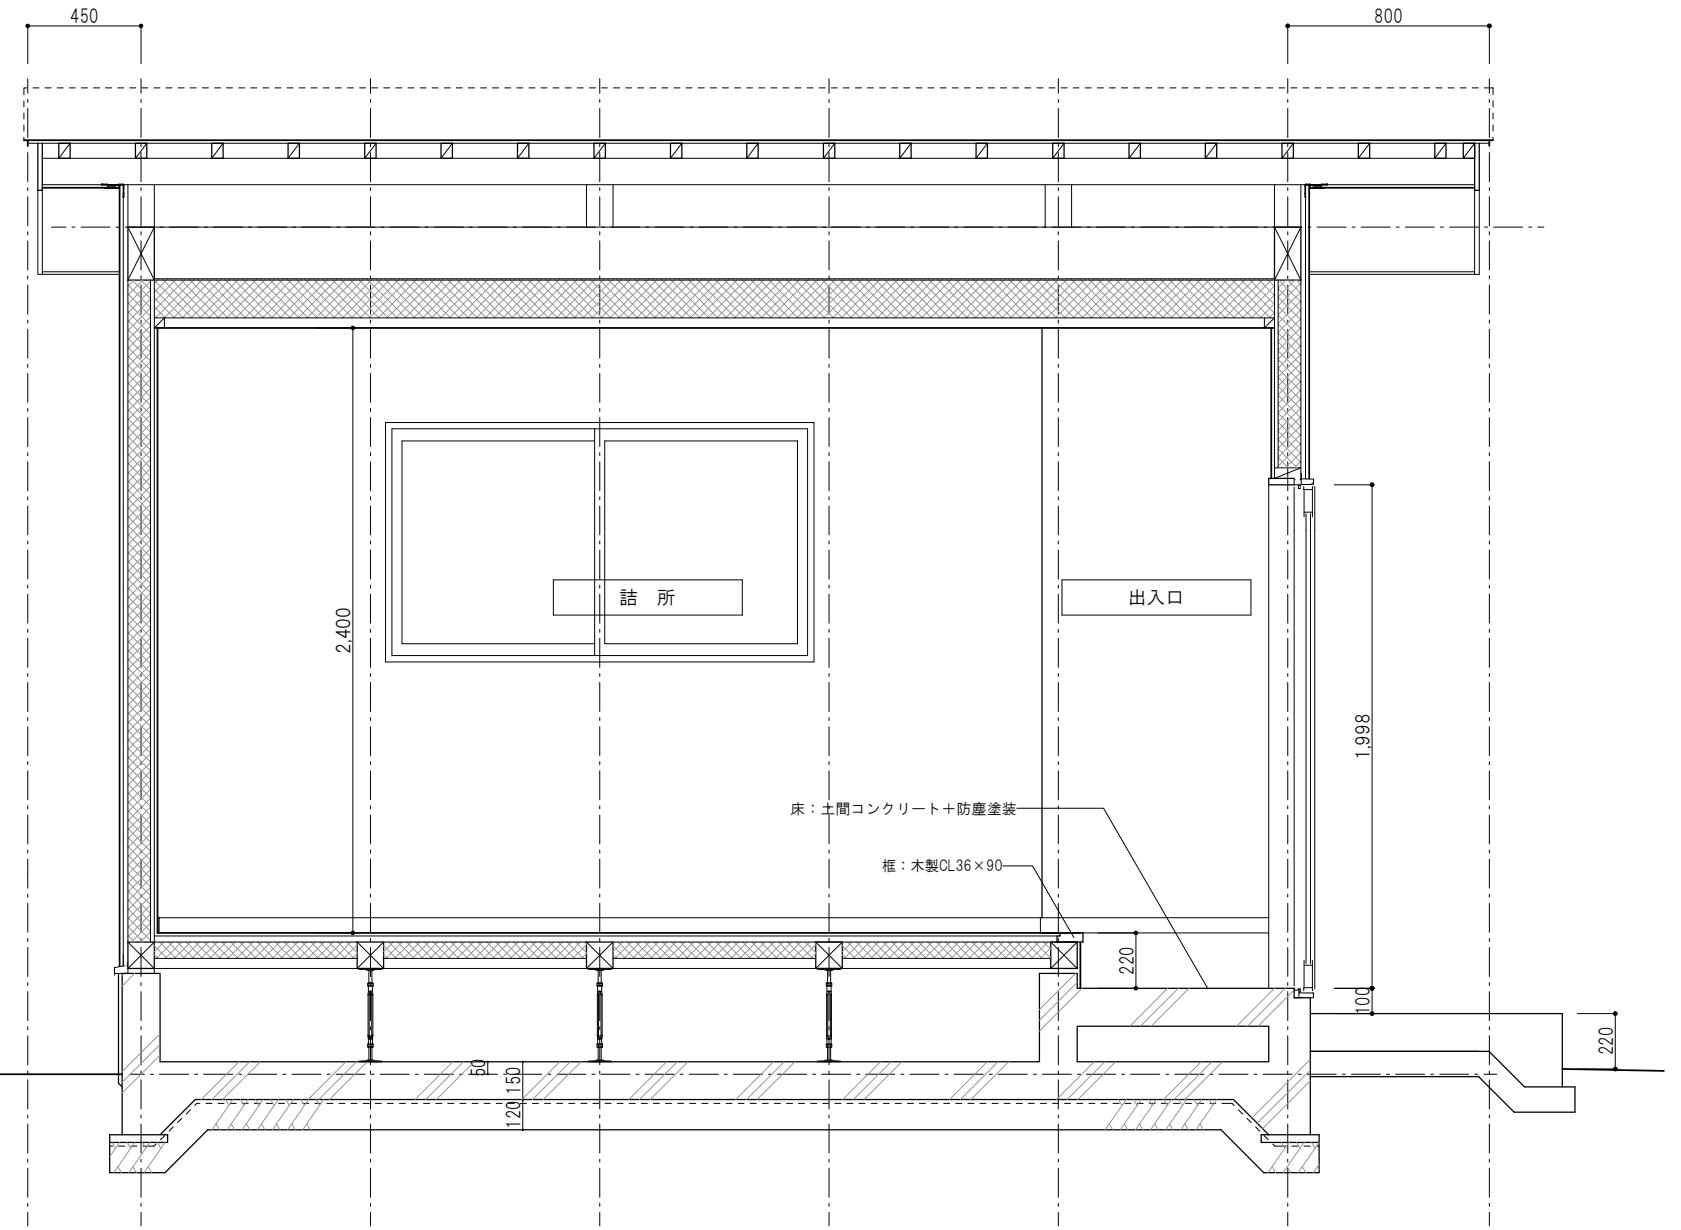

B-B' 断面詳細図 1/30

訂正	

TAKASHI HARAI ARCHITECTS
 株式会社原井隆建築設計事務所
 一級建築士事務所 広島県知事登録 23(1)第5582号
 一級建築士 登録 第320892号 原井 隆

検 図	製 図

工事名称
 三次方面隊田幸分団
 第2部格納庫整備工事

図面名称 縮尺	詰所 断面詳細図	図面番号 A-06
	A3判：1/30	図