①	L1 CVT100□	(FEP80)	L-1A・L-1B
	L2 CVT60□	(FEP80)	L-1C・L-1D
	L3 CVT60□	(FEP80)	屋内運動場
	L4 CV14□-3C	(FEP50)	プール
	P1 CVT60□	(FEP80)	L-1C 床暖房
	P2 CVT38□	(FEP50)	L-1A
	P3 CVT38□	(FEP50)	プール
	CVVS2□-2C	(FEP50)	照明リモコン
	CVV2□-2C	(FEP50)	警報
	~~C~~	(FEP100)	グランド照明
	~~C~~	(FEP80)X6	予備
	CV5.5□-2CX2	(FEP50)	外灯

②	L1 CVT100□	(FEP80)	L-1A・L-1B
	L2 CVT60□	(FEP80)	L-1C・L-1D
	L3 CVT60□	(FEP80)	屋内運動場
	L4 CV14□-3C	(FEP50)	プール
	P1 CVT60□	(FEP80)	L-1C 床暖房
	P2 CVT38□	(FEP50)	L-1A
	P3 CVT38□	(FEP50)	プール
	CVVS2□-2C	(FEP50)	照明リモコン
	CVV2□-2C	(FEP50)	警報
	~~C~~	(FEP100)	グランド照明
	~~C~~	(FEP80)X3	予備
	CV5.5□-2C	(FEP50)	外灯

③	L1 CVT100□	(FEP80)	L-1A・L-1B
	L2 CVT38□	(FEP50)	L-1C
	L3 CVT60□	(FEP80)	屋内運動場
	L4 CV14□-3C	(FEP50)	プール
	P1 CVT60□	(FEP80)	L-1C 床暖房
	P2 CVT38□	(FEP50)	L-1A
	P3 CVT38□	(FEP50)	プール
	CVVS2□-2C	(FEP50)	照明リモコン
	CVV2□-2C	(FEP50)	警報
	~~C~~	(FEP100)	グランド照明
	~~C~~	(FEP80)X3	予備

④	L1 CVT100□	(FEP80)	L-1A・L-1B
	L3 CVT60□	(FEP80)	屋内運動場
	L4 CV14□-3C	(FEP50)	プール
	P1 CVT38□	(FEP50)	床暖房
	P2 CVT38□	(FEP50)	L-1A
	P3 CVT38□	(FEP50)	プール
	CVVS2□-2C	(FEP50)	照明リモコン
	CVV2□-2C	(FEP50)	警報
	~~C~~	(FEP100)	グランド照明
	~~C~~	(FEP80)X3	予備
	CV5.5□-2	(FEP50)	外灯
	CVV2□-4C	(FEP50)	ガス遮断弁

⑤	L3 CVT60□	(FEP80)	屋内運動場
	L4 CV14□-3C	(FEP50)	プール
	P3 CVT38□	(FEP50)	プール
	~~C~~	(FEP100)	グランド照明
	~~C~~	(FEP80)X3	予備

(1) 特記なき限り地中埋設配管の深さは、GL-600以上とし、埋設シート(三つ折)をGL-300以上の深さに布設する。

(2) 記入なき ハンドホール寸法は、下記による。
H A　H2-9-S8K
H B　H1-6-S8K

(3) ケーブルの余長を各ハンドホール内で1巻以上をとること。

(4) ——-¥—— CV5.5□-2C (FEP30)

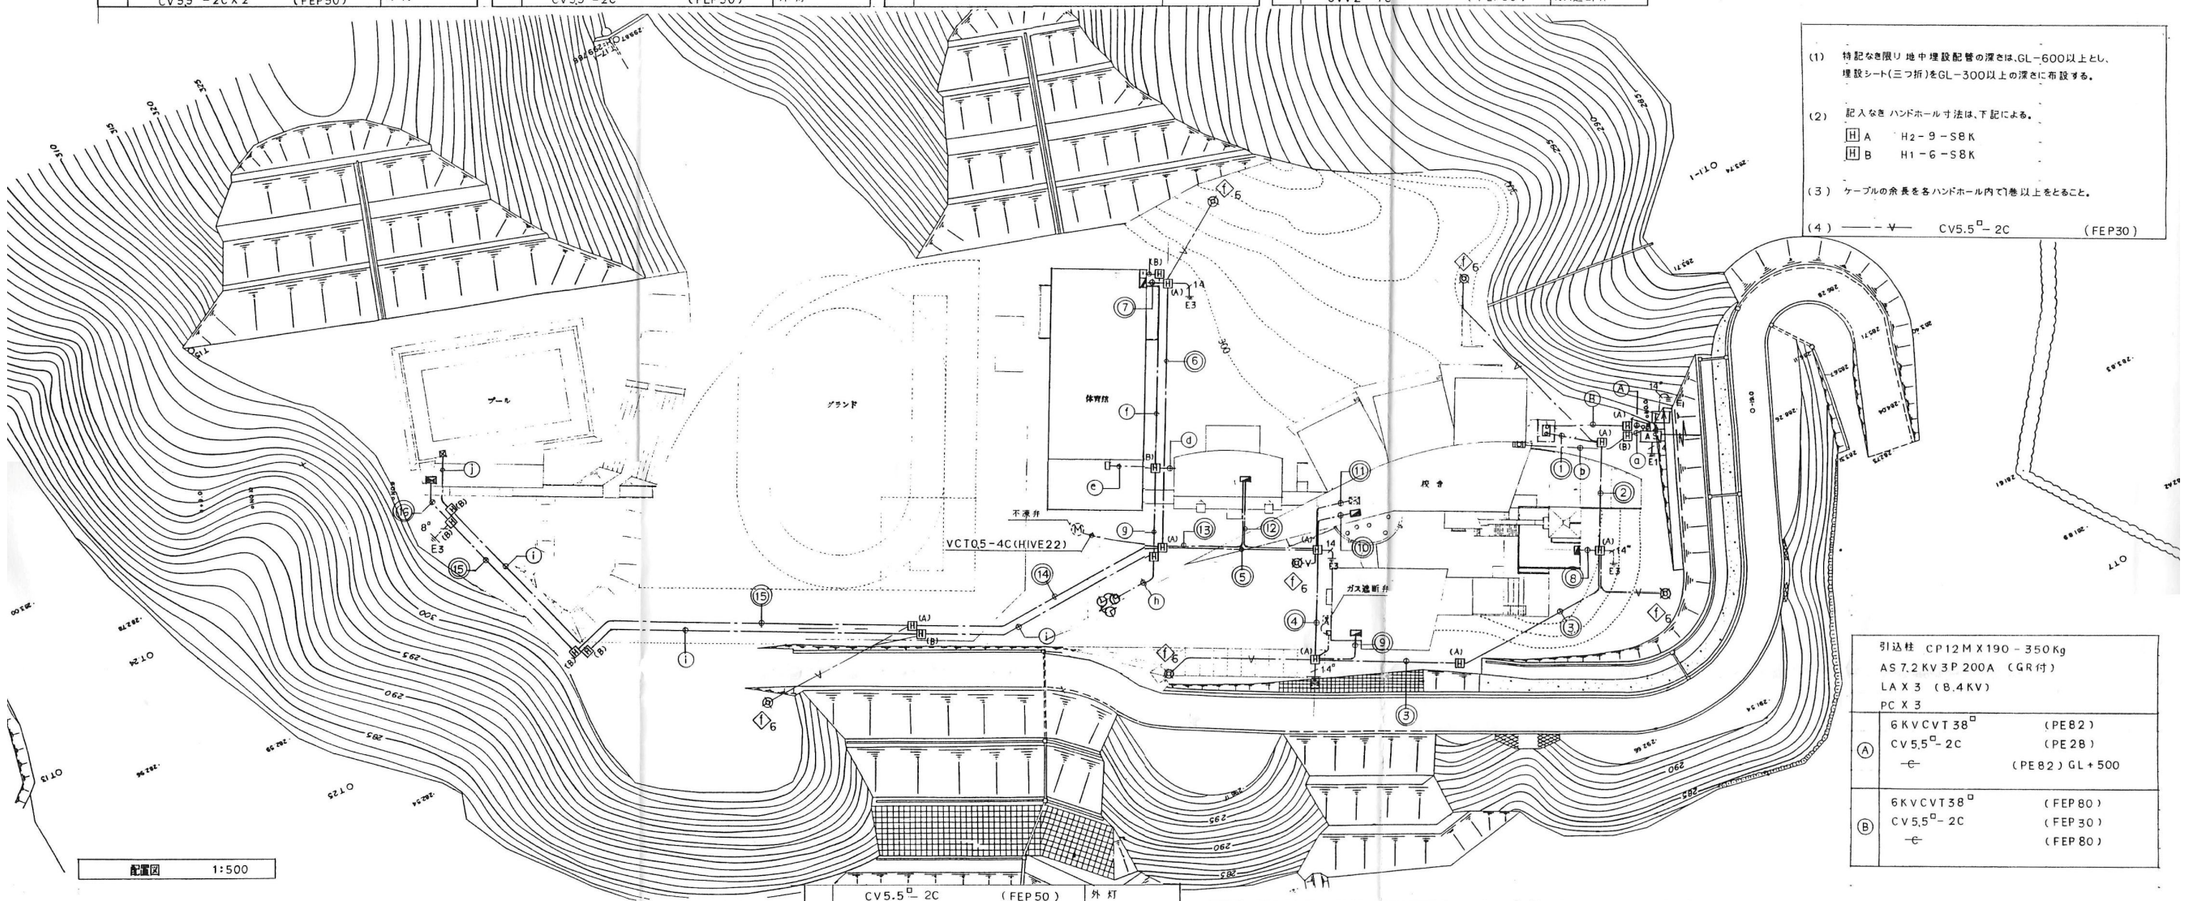

配置図　1:500

引込柱　CP12MX190-350Kg
AS 7.2KV 3P 200A (GR付)
LAX3 (8.4KV)
PCX3

Ⓐ	6KVCVT38□	(PE82)
	CV5.5□-2C	(PE28)
	~~C~~	(PE82)GL+500
Ⓑ	6KVCVT38□	(FEP80)
	CV5.5□-2C	(FEP30)
	~~C~~	(FEP80)

⑥	L3 CVT60□	(FEP80)	屋内運動場
	CVVS2□-2C	(FEP50)	照明リモコン
	~~C~~	(FEP50)X2	予備
⑦	L3 CVT60□E14□	(HIVE54)	屋内運動場
	CVVS2□-2C	(HIVE28)	照明リモコン
	~~C~~	(HIVE36)X2	予備
	CV5.5□-2C	(HIVE28)	外灯
⑧	L2 CVT60□E14□	(HIVE28X3)	L-1C
	CVT38□	(HIVE28X3)	
	~~C~~	(HIVE28)	
⑨	L2 CVT38□	(HIVE28X3)	L-1C
	P1 CVT60□E14□	(HIVE28X3)	L-1C
	CVT38□	(HIVE28X3)	
	~~C~~	(HIVE28)	

⑩	L1 CVT100□	(HIVE70)	L-1B
	CVT38□E14□	(HIVE54)	
	~~C~~	(HIVE28)	
⑪	P1 CVT38□E14□	(HIVE54)	床暖房
⑫	L1 CVT38□	(HIVE54)	L-1A(電灯)
	P2 CVT38□E14□	(HIVE54)	L-1A(動力)
	CVVS2□-2C	(HIVE28)	照明リモコン
	CVV2□-2C	(HIVE28)	警報
	~~C~~	(HIVE36)X2	予備
	CVV2□-4C	(HIVE28)	ガス遮断弁
⑬	CVVS2□-2C	(HIVE28)	照明リモコン
	CVV2□-2C	(HIVE28)	プール警報
	~~C~~	(HIVE36)X2	予備
	CV5.5□-2C	(HIVE28)	外灯
	VCT0.5-4C	(HIVE28)	不凍弁

⑭	CV5.5□-2C	(FEP50)	外灯
	L4 CV14□-3C	(FEP50)	プール電灯
	P3 CVT38□	(FEP50)	プール動力
	~~C~~	(FEP100)	グランド照明
	~~C~~	(FEP80)X2	予備
	CVV2□-2C	(FEP50)	プール警報
⑮	L4 CV14□-3C	(FEP50)	プール電灯
	P3 CVT38□	(FEP50)	プール動力
	~~C~~	(FEP80)X2	予備
	CVV2□-2C	(FEP50)	プール警報
⑯	L4 CV14□-3CE8□	(HIVE36)	プール電灯
	P3 CVT38□	(HIVE54)	プール動力
	~~C~~	(HIVE36)	予備
	CVV2□-2C	(HIVE28)	プール警報

ⓐ	電話引込	~~C~~	(PE36)
	CATV	7C-FB	(PE36)
ⓑ	電話引込	~~C~~	(HIVE36)
	予備	~~C~~	(HIVE36)
	CATV	7C-FB	(HIVE28)
ⓓ	(インターホン)	AE1.2-2CX2	(HIVE28)
	(放送)	HP1.2-3CX2	(HIVE28)
	(自火報)	HP1.2-10P	(HIVE28)
	(時計)	AE1.2-5P	(HIVE28)
		~~C~~	(HIVE28)X2
	(電話)	TOEVO.65-2C	(HIVE28)
ⓔ	(火報)	HP1.2-10P	(HIVE28)

ⓕ	(インターホン)	AE1.2-2C	(FEP50)
	(放送)	HP1.2-3C	(FEP50)
	(予備)	~~C~~	(FEP50)X2
ⓖ	(放送)	HP1.2-3C	(FEP50)
	(インターホン)	AE1.2-2C	(FEP50)
	(時計)	AE1.2-5P	(FEP50)
	(予備)	~~C~~	(FEP50)X2
	(電話)	TOEVO.65-2C	(FEP50)
ⓗ	(時計)	AE1.2-5P	(HIVE28)
ⓘ	(放送)	HP1.2-3C	(FEP50)
	(インターホン)	AE1.2-2C	(FEP50)
	(予備)	~~C~~	(FEP50)X2
	(電話)	TOEVO.65-2C	(FEP50)

ⓙ	(放送)	HP1.2-3C	(HIVE22)
	(インターホン)	AE1.2-2C	(HIVE22)
	(予備)	~~C~~	(HIVE22)X2
	(電話)	TOEVO.65-2C	(HIVE22)

ⓚ	(放送)	HP1.2-3C	(HIVE28)
	(インターホン)	AE1.2-2C	(HIVE28)
	(予備)	~~C~~	(HIVE28)X2

訂正

TAKASHI HARAI ARCHITECTS
株式会社原井隆建築設計事務所
一級建築士事務所 広島県知事登録 23(1)第5582号
一級建築士 登録 第320892号 原井 隆

検図	製図	工事名称	図面名称	図面番号
		旧灰塚小学校水泳プール解体工事	電気設備配置図	E-01
			縮尺 A3判：1/1100	区分