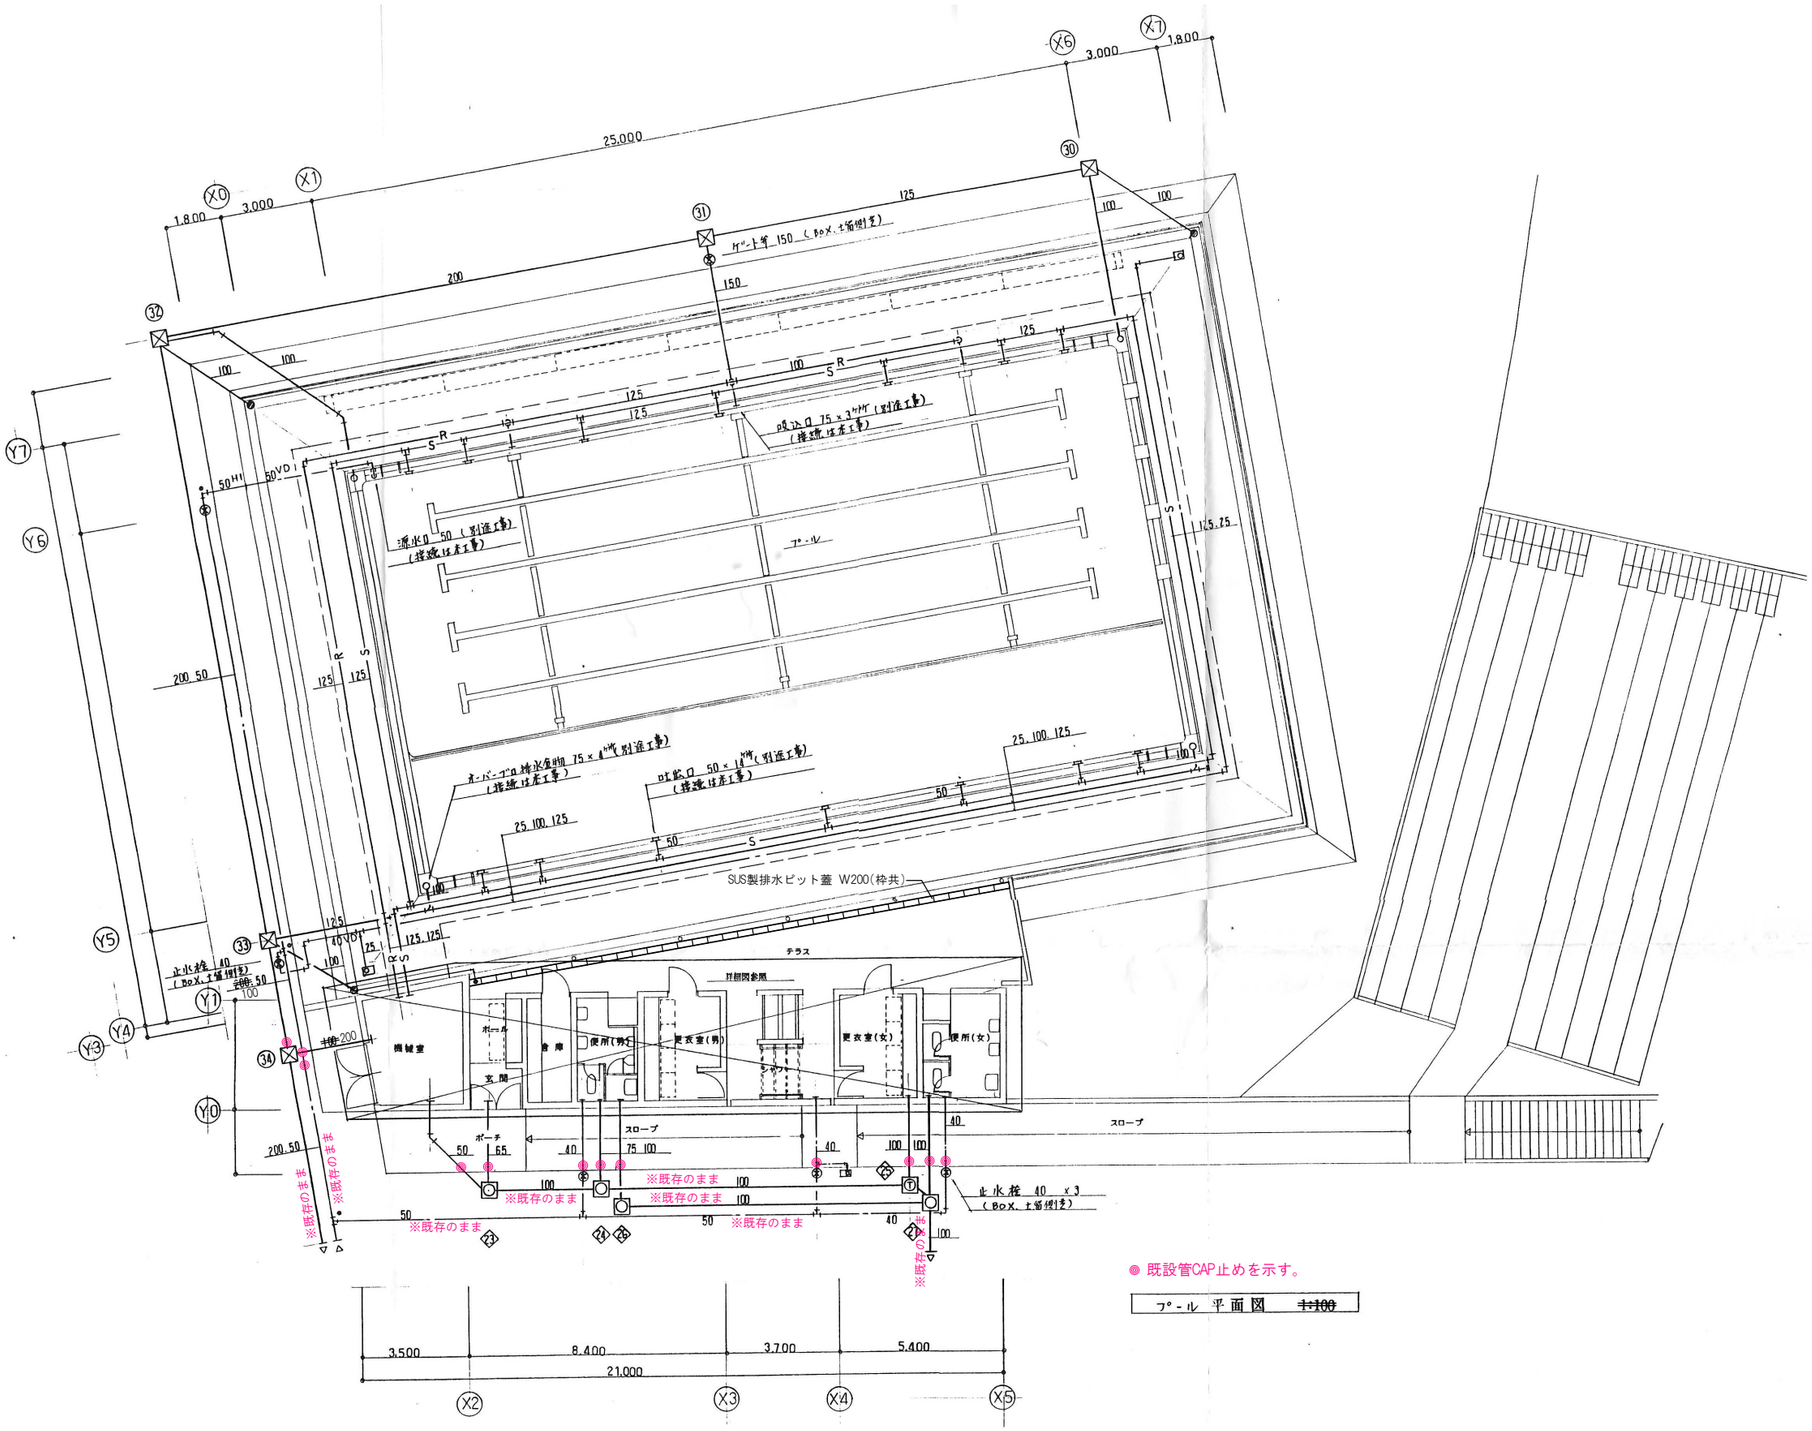

◎ 既設管CAP止めを示す。

プール 平面図 ~~1:100~~

訂正		TAKASHI HARAI ARCHITECTS 株式会社原井隆建築設計事務所 一級建築士事務所 広島県知事登録 23(1)第5582号 一級建築士 登録 第320892号 原井 隆	検図	製図	工事名称 旧灰塚小学校水泳プール解体工事	図面名称 機械設備平面図	図面番号 M−04
						縮尺 A3判：1／200	区分