
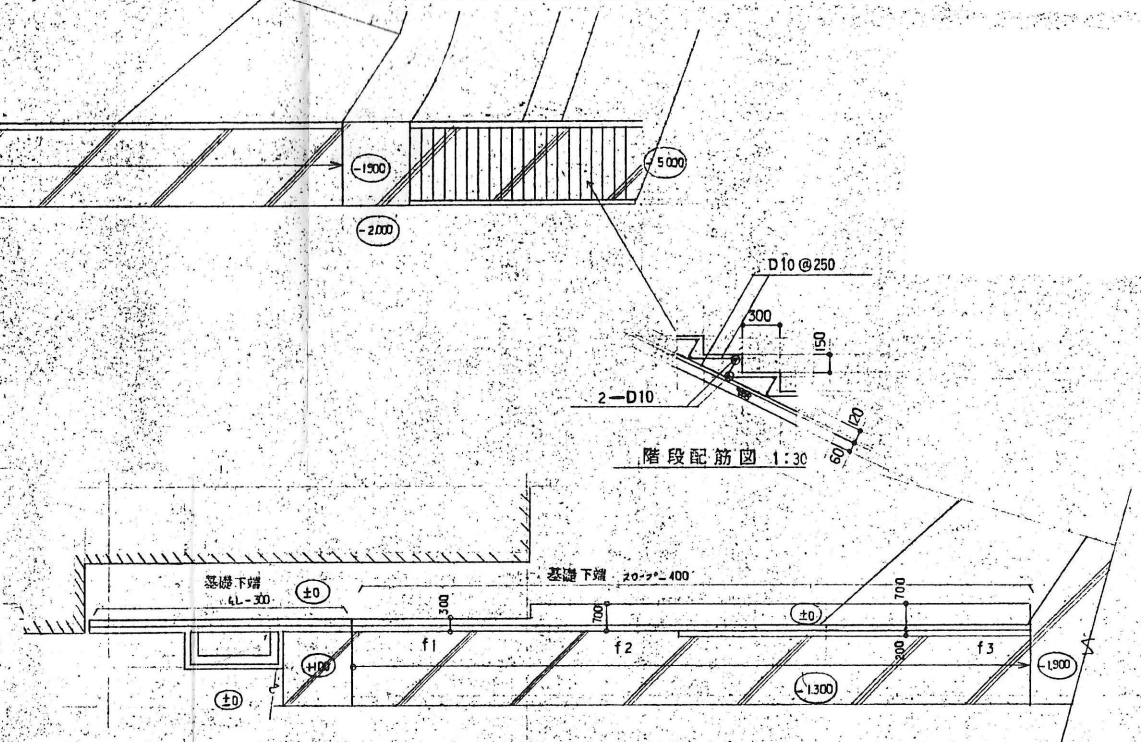
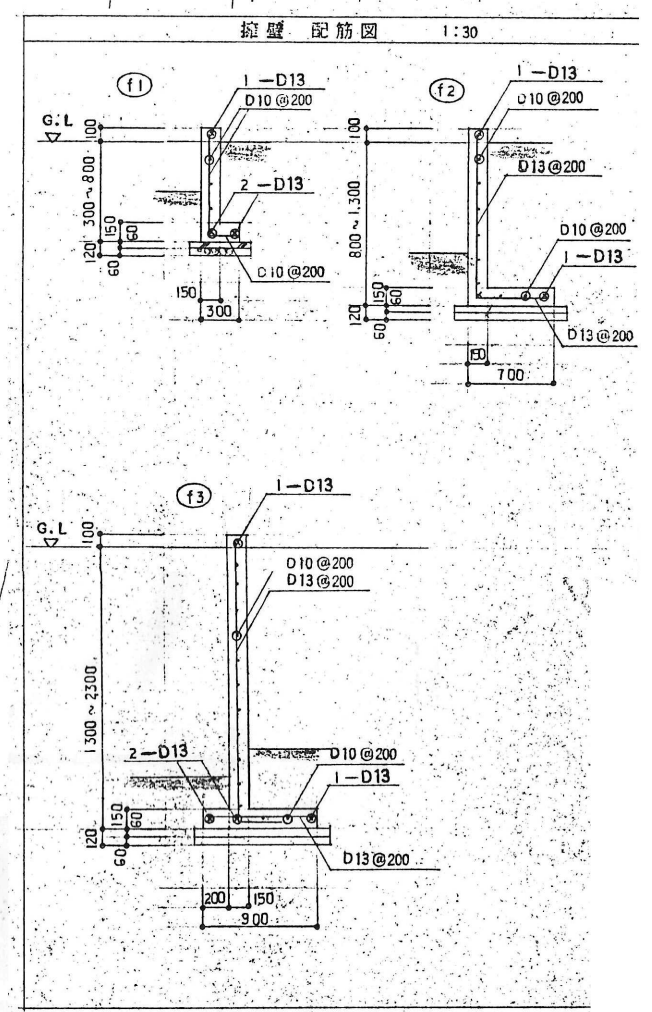


特記を限り下記による (アール)	
	土間コンクリートφ180
短辺方向	D10@200 ダブルクロス
長辺方向	D10@250 ダブルクロス
床 CON天端 F.L-30	

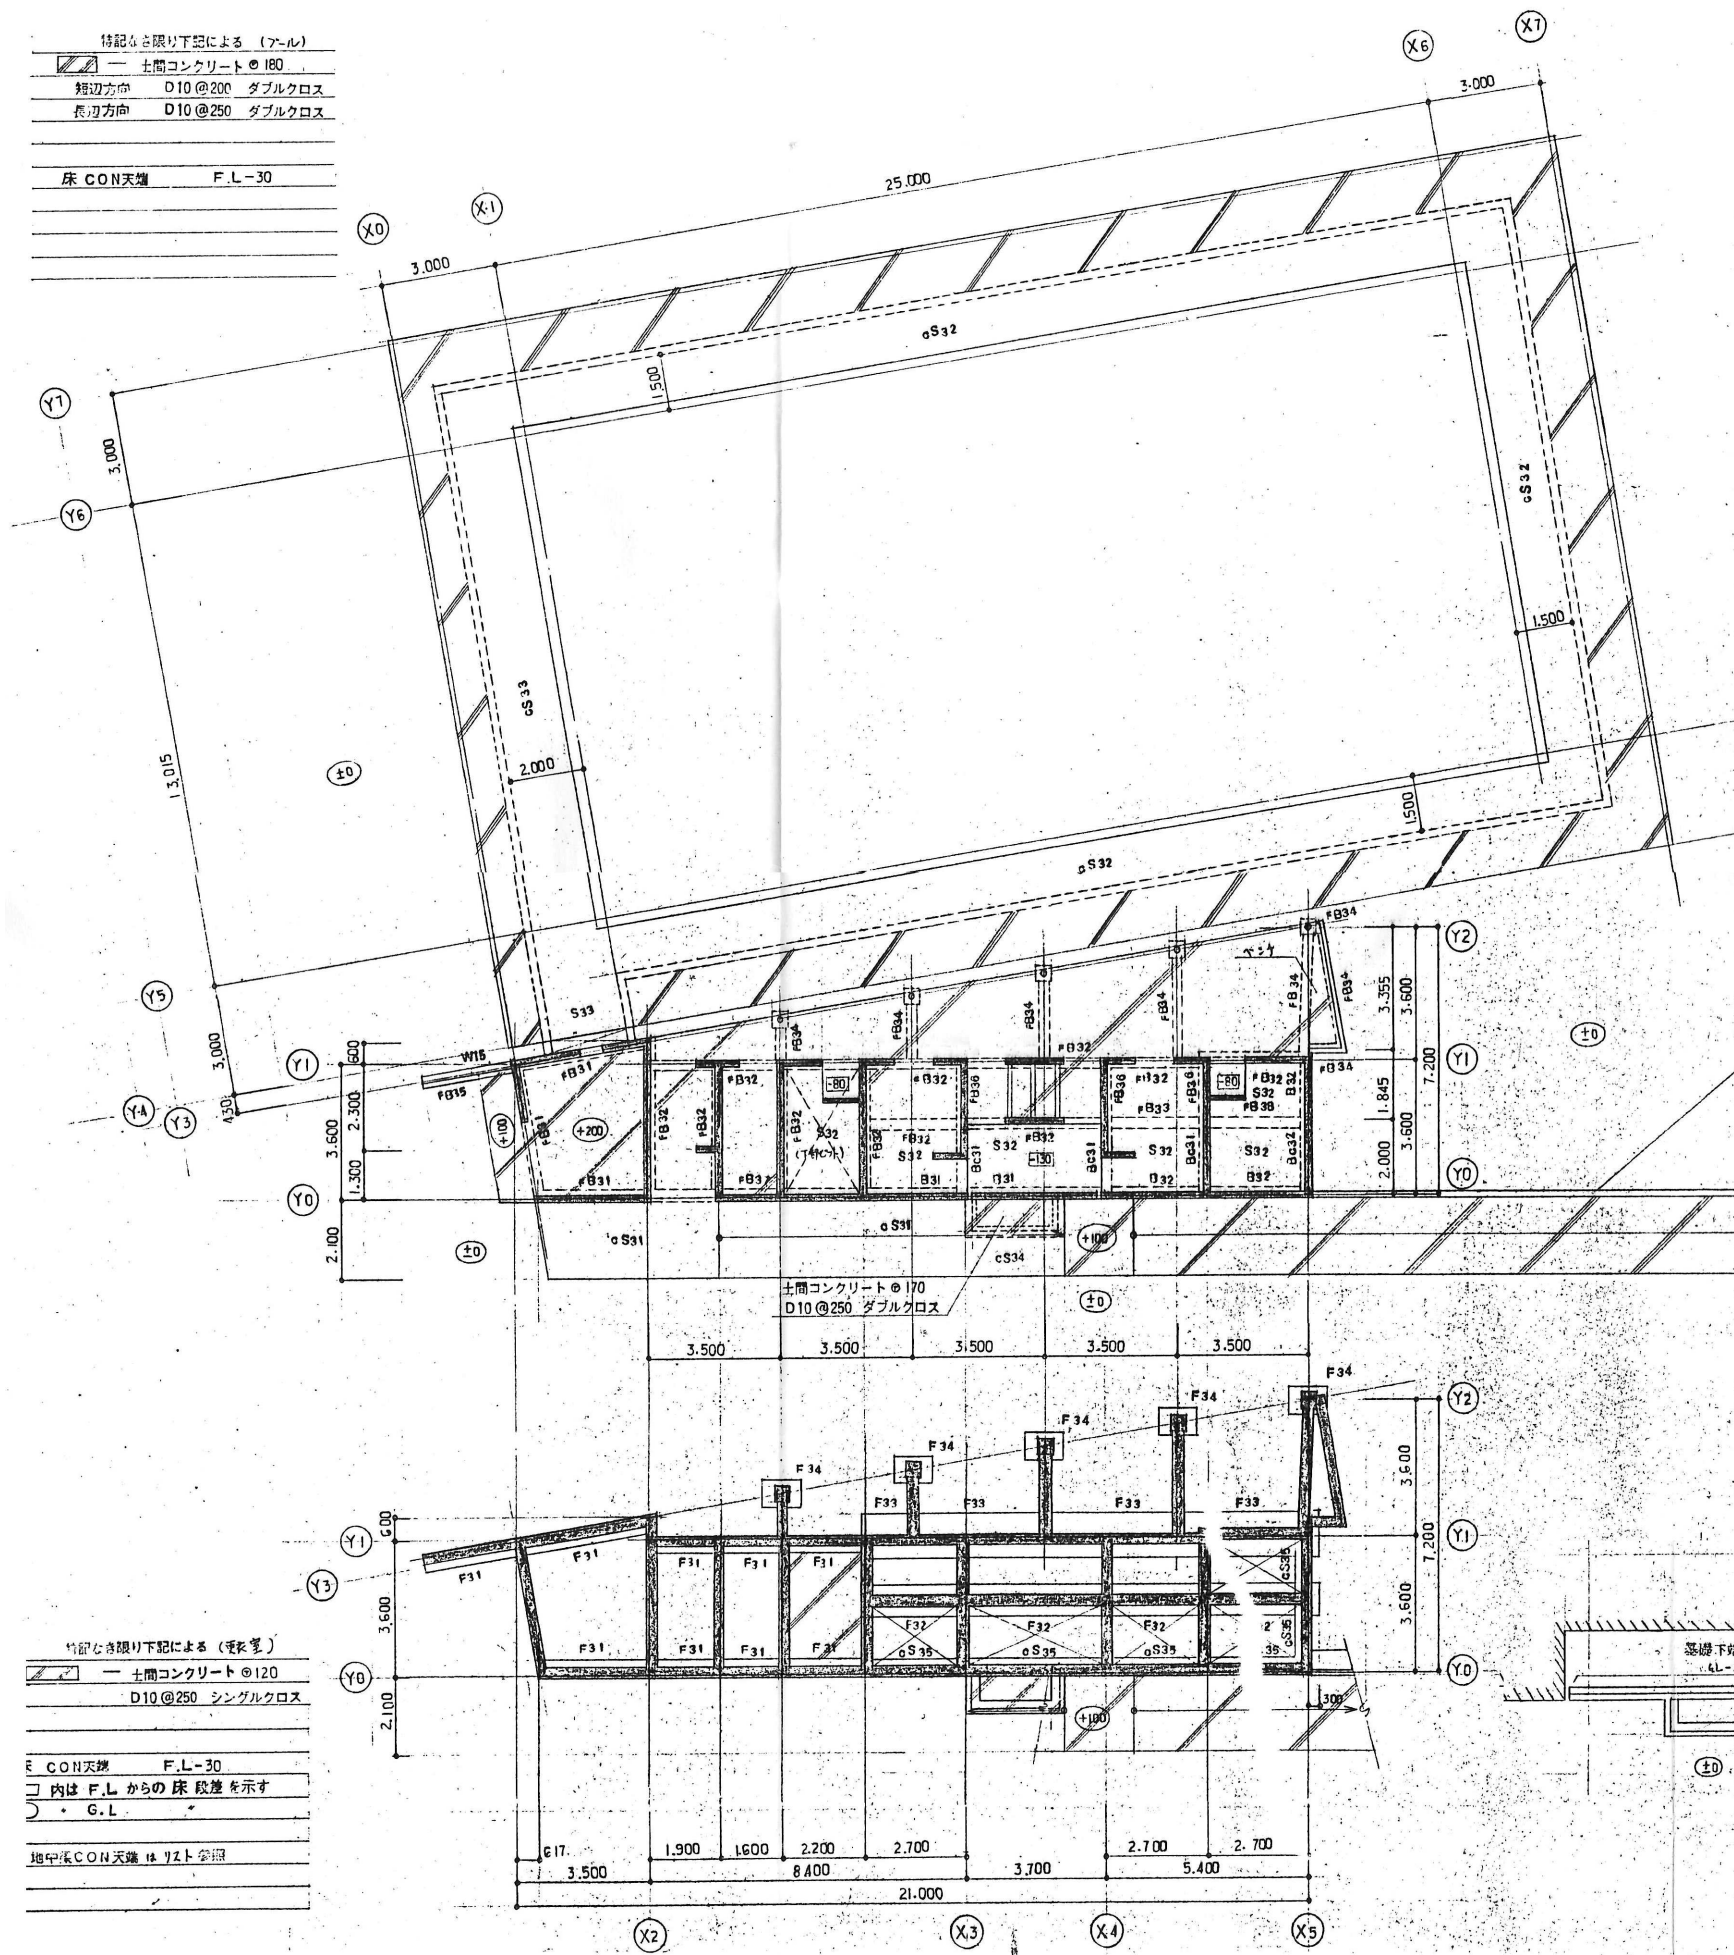

特記を限り下記による (変形)	
	土間コンクリートφ120
	D10@250 シングルクロス
床 CON天端 F.L-30	
□内は F.L.からの床段差を示す	
○・G.L.	
地中床 CON天端 体リZト参照	

訂正	TAKASHI HARAI ARCHITECTS 株式会社原井隆建築設計事務所 一級建築士事務所 兵庫県知事登録 23(1)第5582号 一級建築士 登録 第320892号 原井 隆	検 図	製 図	工 事 名 称	図 面 番 号
				旧灰塚小学校水泳プール解体工事	
					S-01
					A3判 1/200
					図 面 番 号
					図 面 番 号