



特記なき限り下記による  
 C-100・50・20・2 母屋 ④450  
 BAR-M 20 (圧入 プレス)  
 JOINT 位置は柱より 500 とする

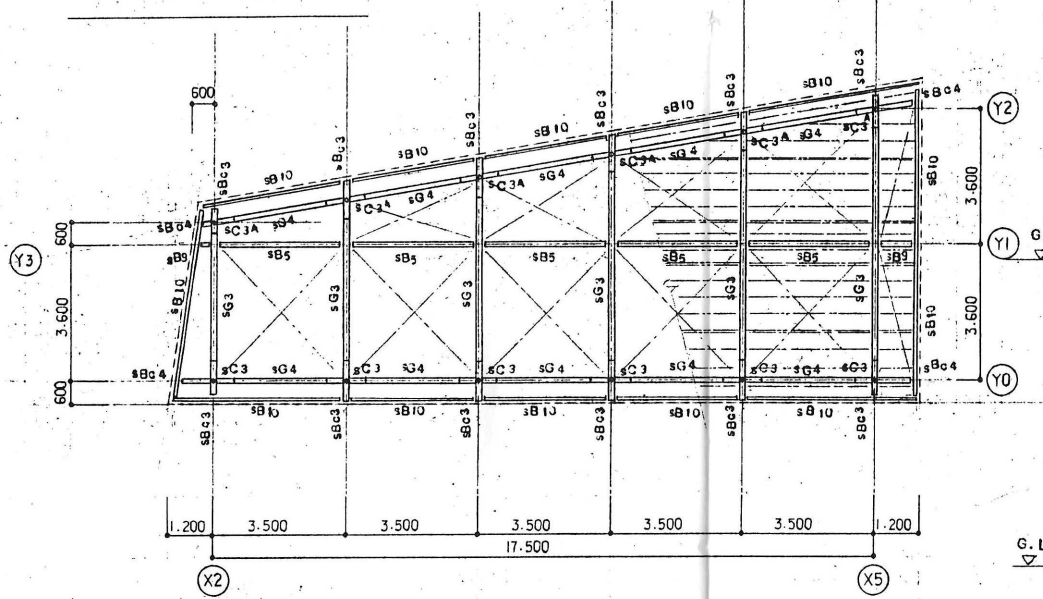


屋根 伏図 1:100

特記なき限り下記による  
 W15

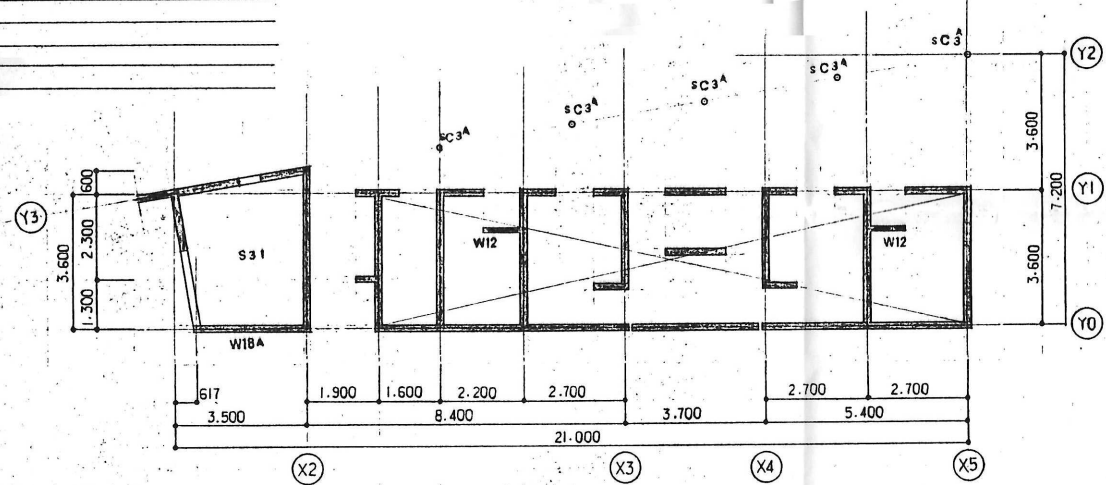


1階壁R階梁床版伏図 1:100

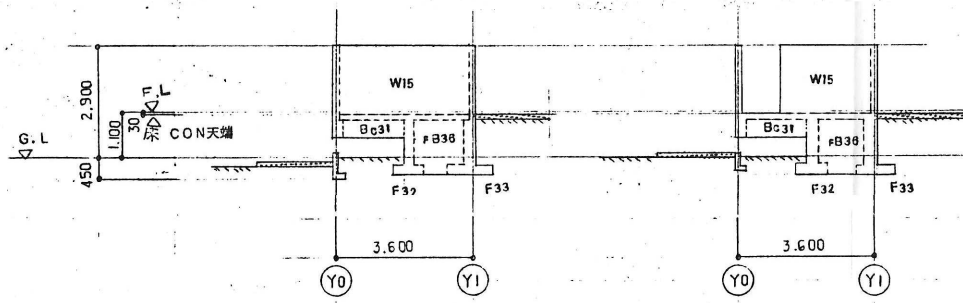


X4~X5間軸組図 1:100


X4列軸組図 1:100

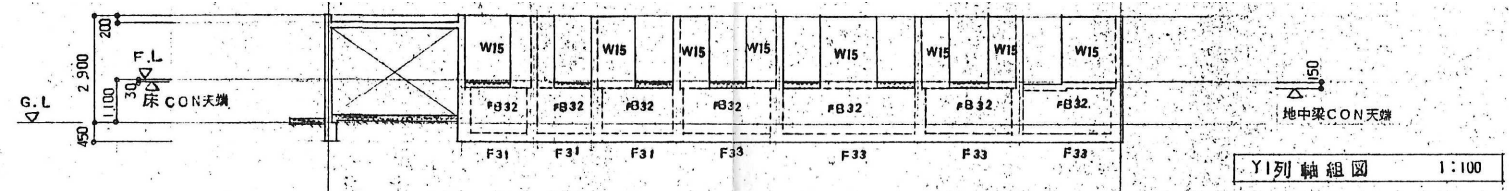


Y1列軸組図 1:100

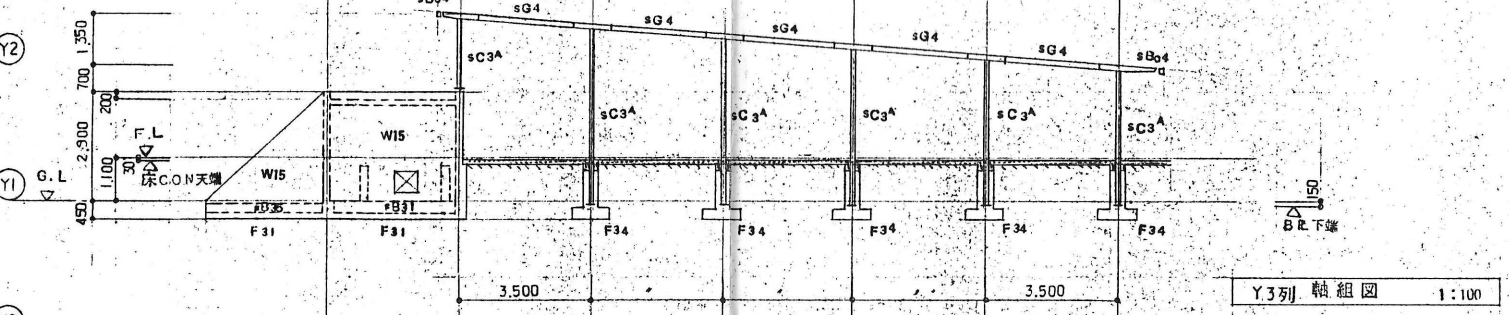

Y3列軸組図 1:100

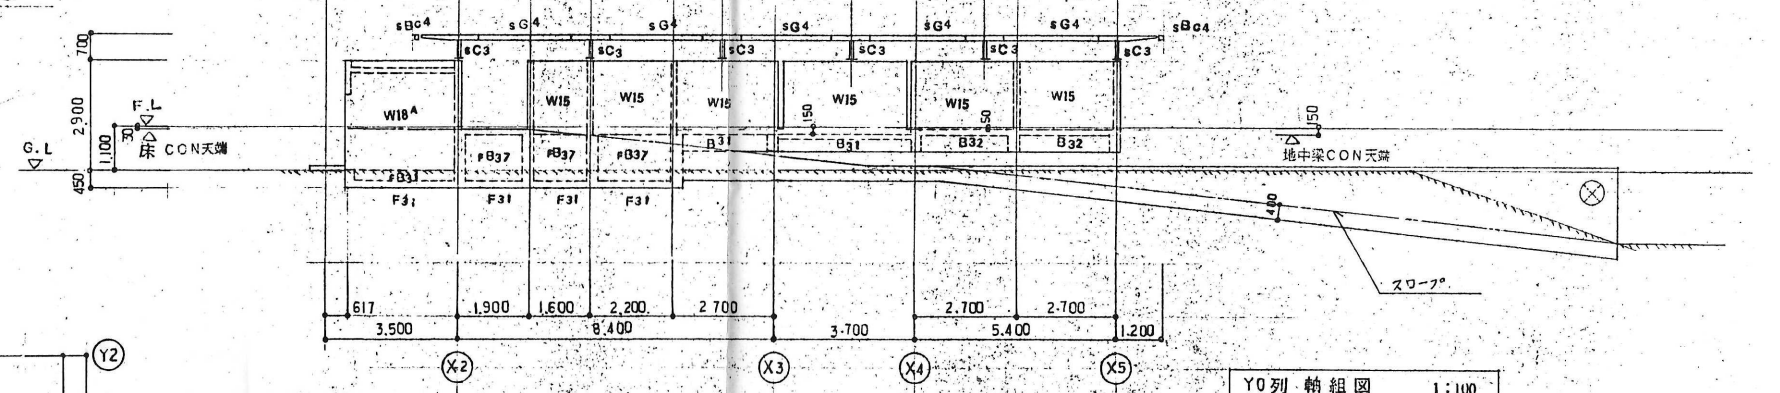

Y0列軸組図 1:100

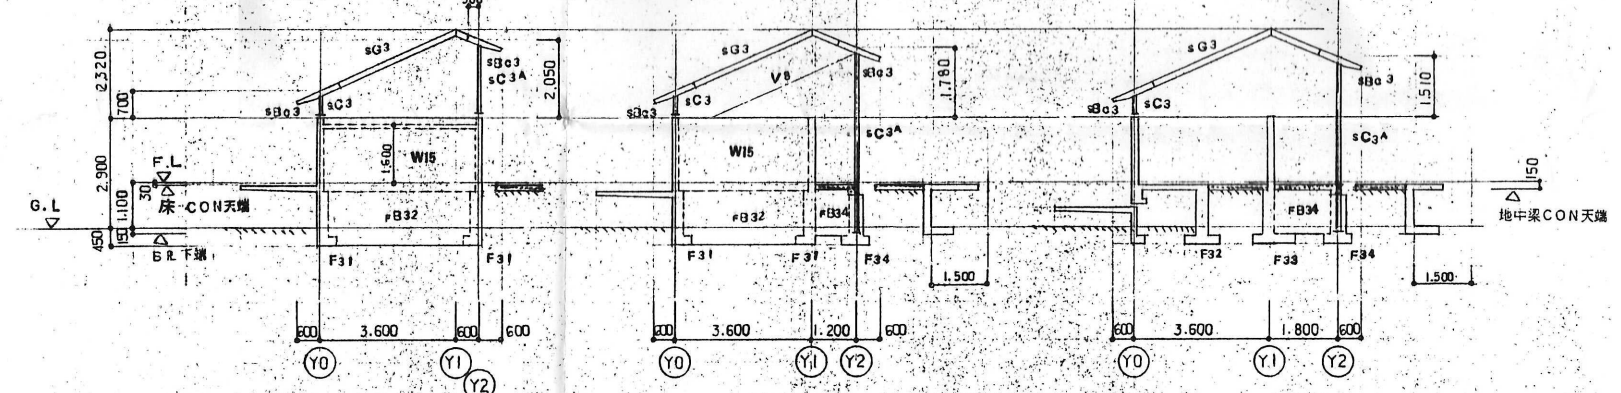

鉄骨屋根部分軸組図 1:100

訂正	TAKASHI HARAI ARCHITECTS 株式会社原井隆建築設計事務所 一級建築士事務所 兵庫県知事登録 23(1)第5582号 一級建築士 登録 第320892号 原井 隆	検 図	製 図	工事名称	図面番号
				旧灰塚小学校水泳プール解体工事	
				縮尺	A3判 1/200

伏図・軸組図

S-02

A3判 1/200

原 隆