


農地耕作条件改善事業 三次第6地区 (吉舎工区)
S=1:250

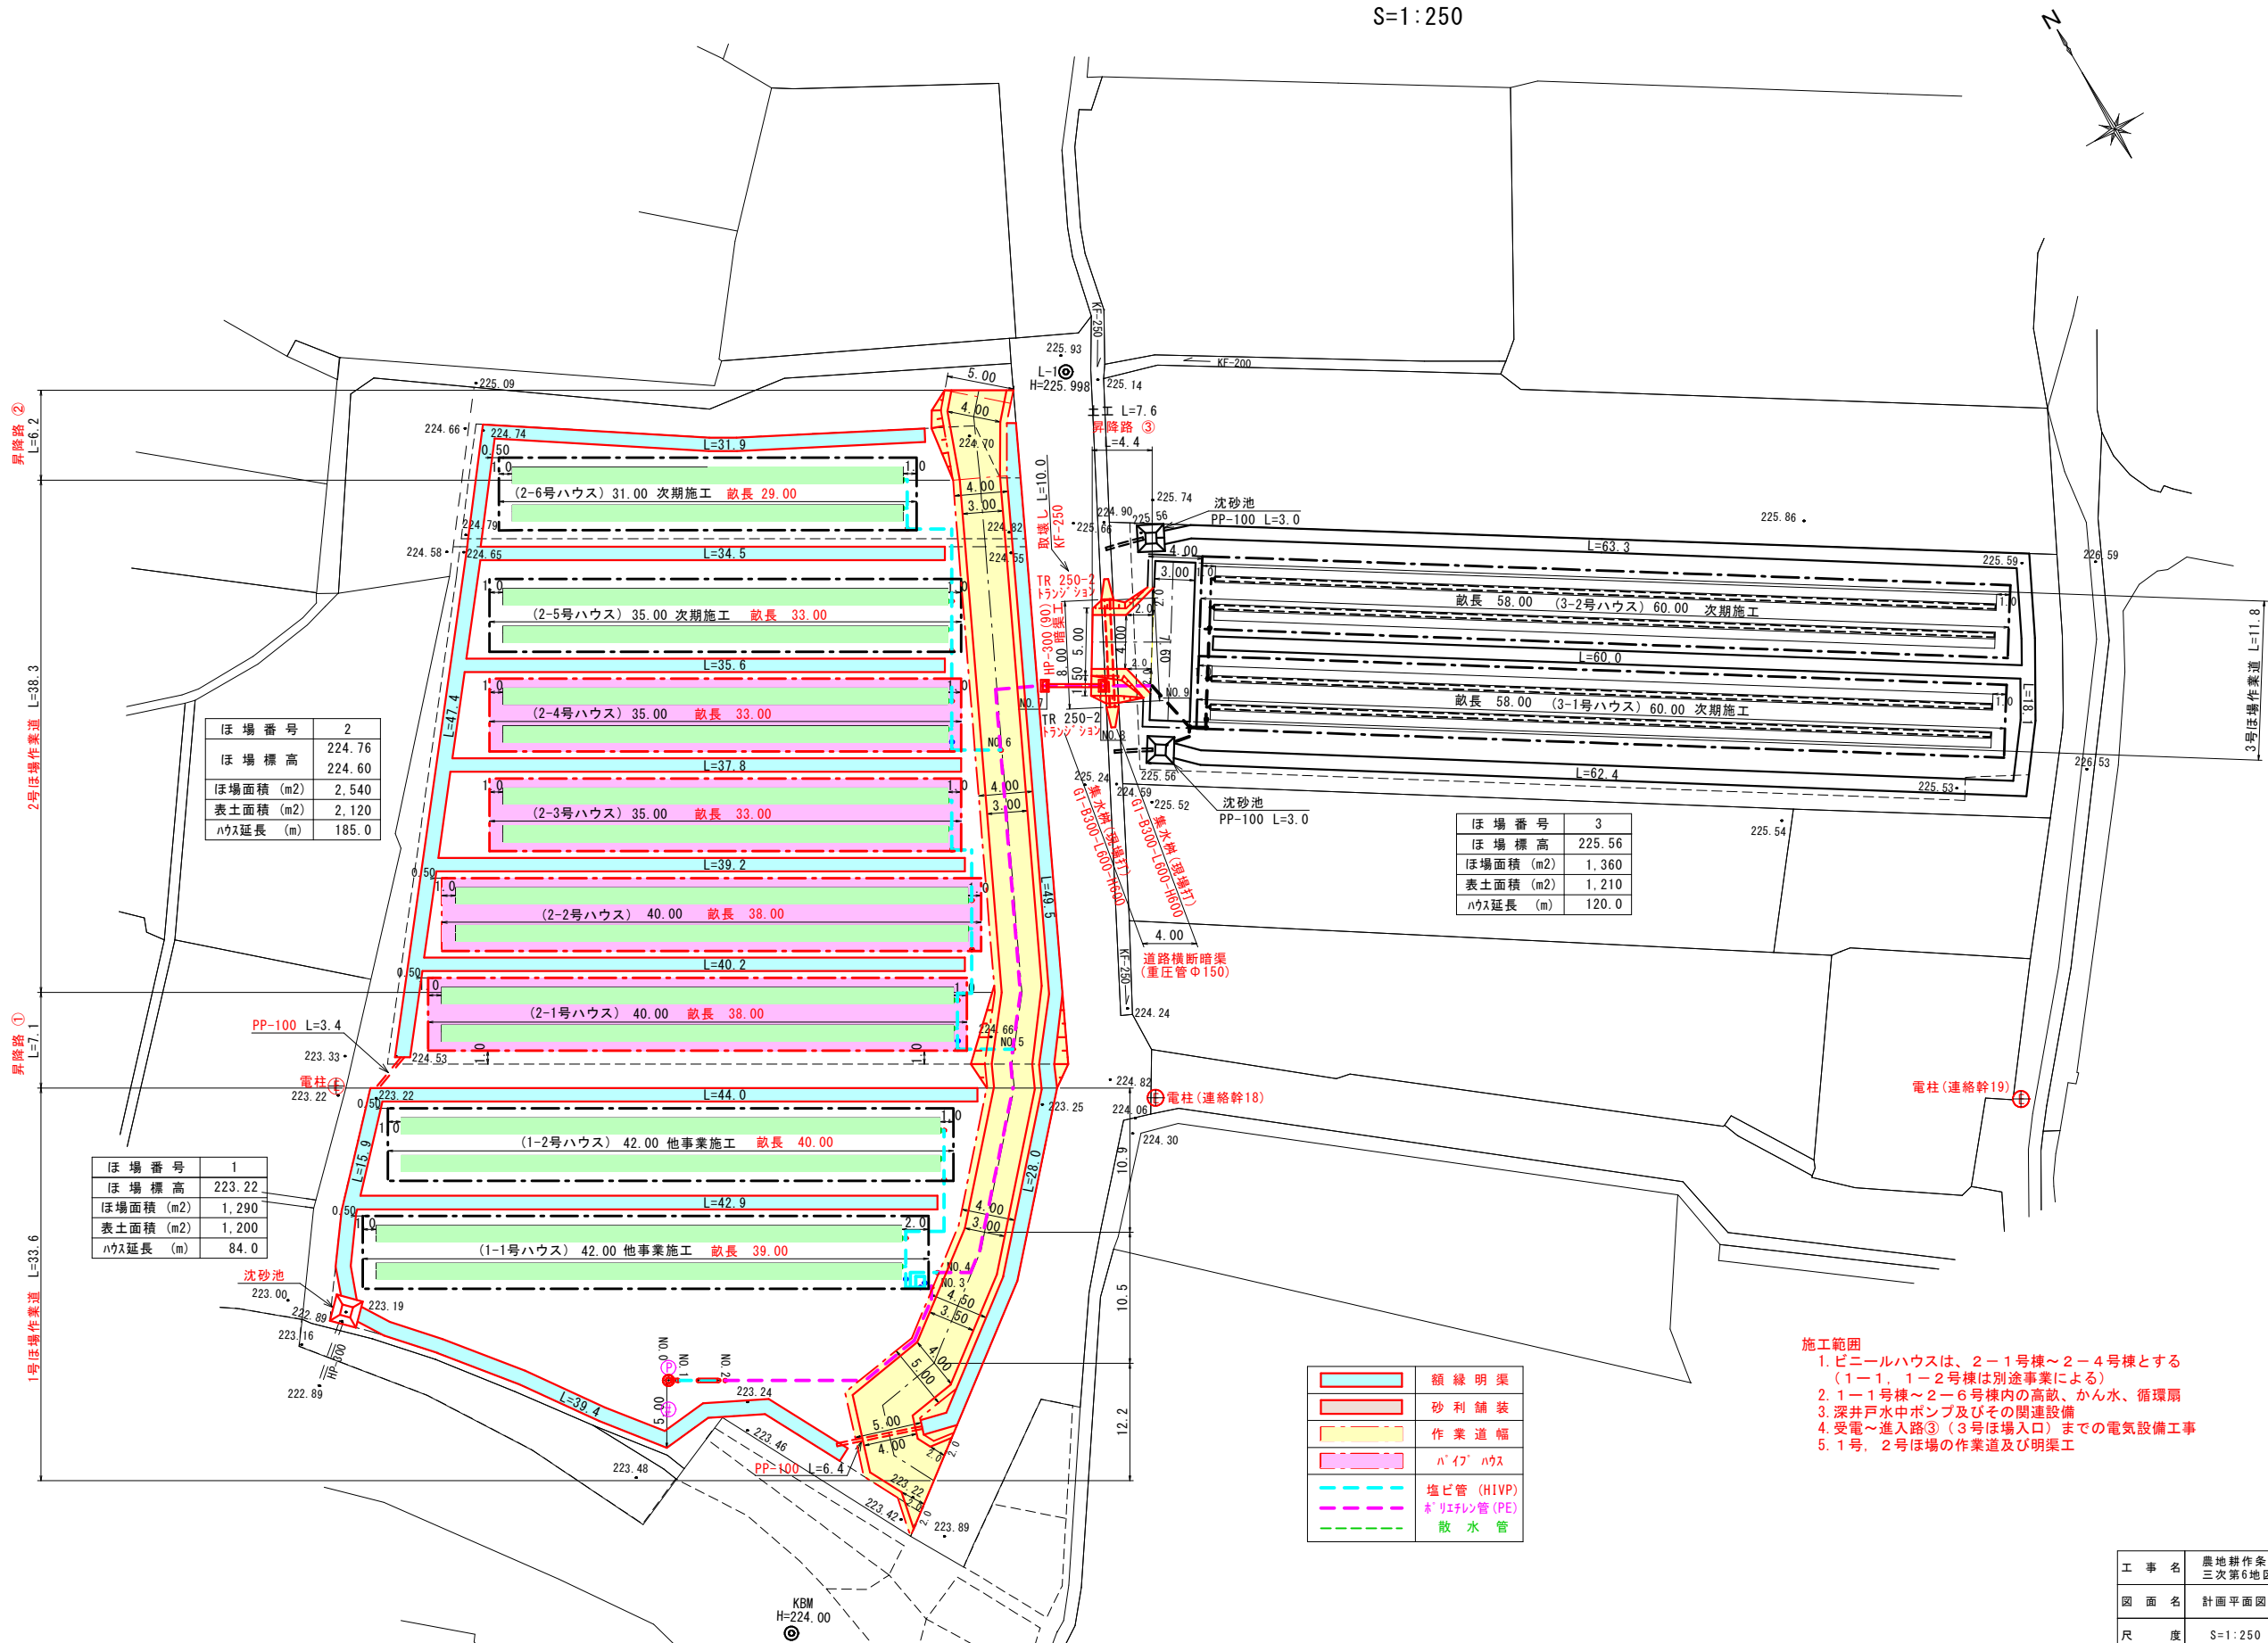

ほ場番号	2
ほ場標高	224.76 224.60
ほ場面積 (m2)	2,540
表土面積 (m2)	2,120
ハウス延長 (m)	185.0

ほ場番号	1
ほ場標高	223.22
ほ場面積 (m2)	1,290
表土面積 (m2)	1,200
ハウス延長 (m)	84.0















ほ場番号	3
ほ場標高	225.56
ほ場面積 (m2)	1,360
表土面積 (m2)	1,210
ハウス延長 (m)	120.0

	額縁明渠
	砂利舗装
	作業道幅
	パイプハウス
	塩ビ管 (HIVP)
	ポリエチレン管 (PE)
	散水管

- 施工範囲
- ビニールハウスは、2-1号棟～2-4号棟とする
(1-1、1-2号棟は別途事業による)
 - 1-1号棟～2-6号棟内の高畝、かん水、循環扇
 - 深井戸水中ポンプ及びその関連設備
 - 受電～進入路③(3号ほ場入口)までの電気設備工事
 - 1号、2号ほ場の作業道及び明渠工

工事名	農地耕作条件改善事業 三次第6地区 吉舎工区		
図面名	計画平面図		
尺度	S=1:250	図面番号	1
年月日			
会社名			
事業主体			


標準図, 構造図

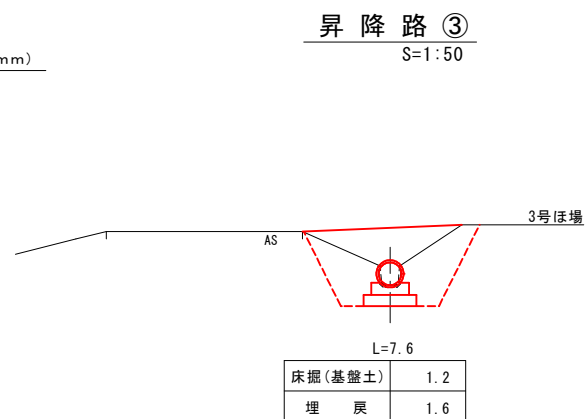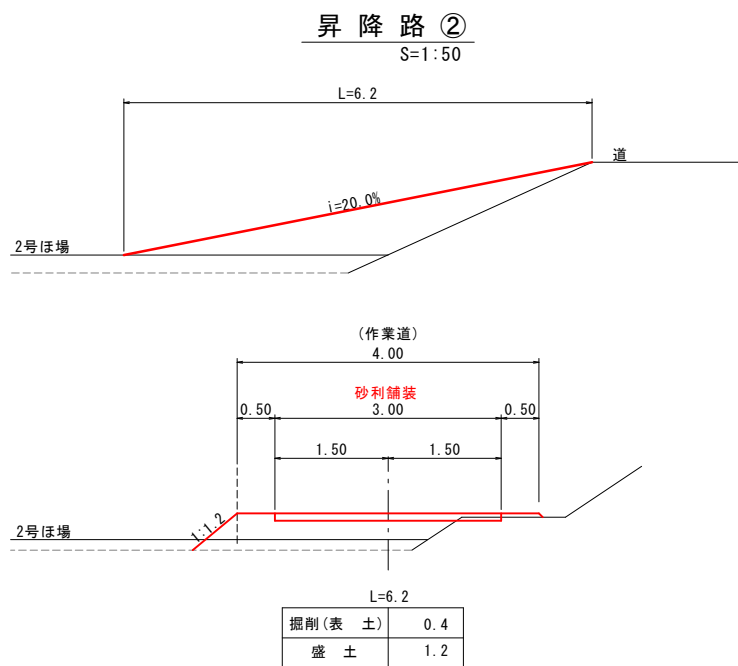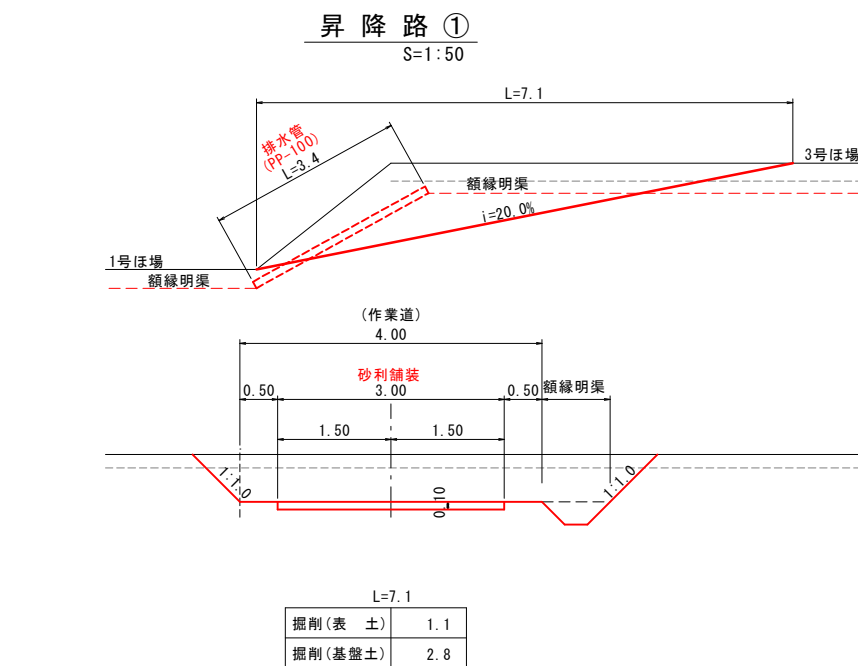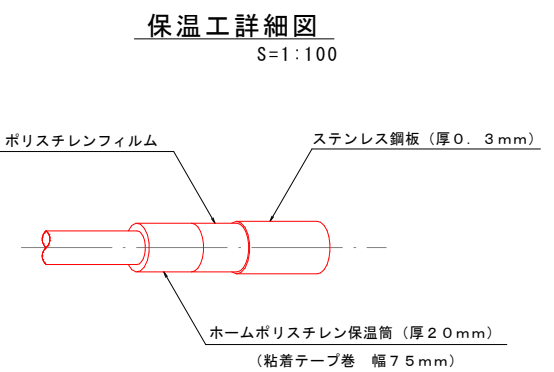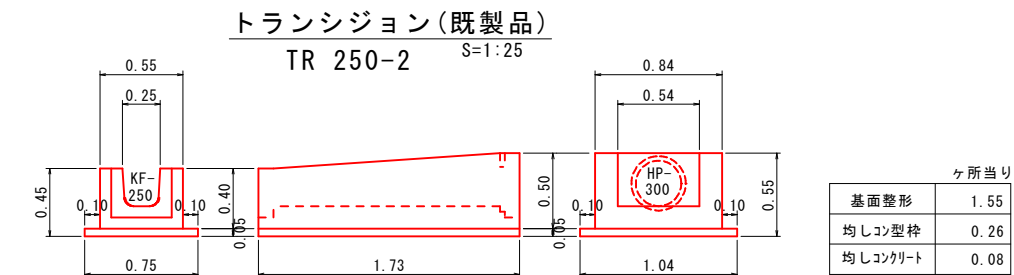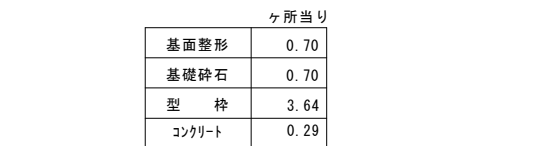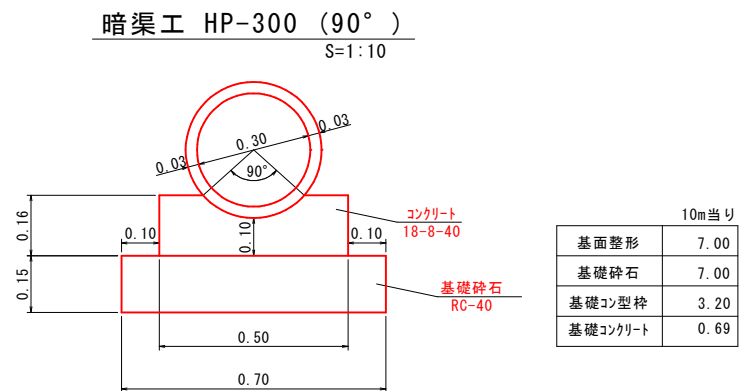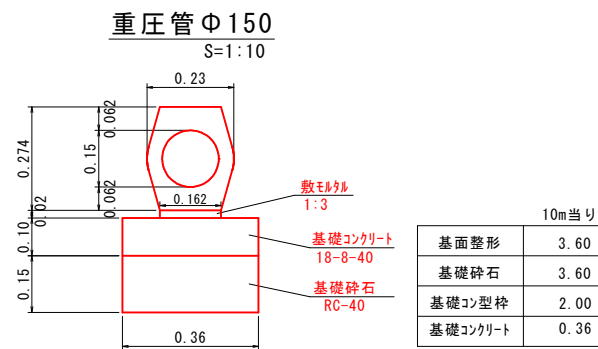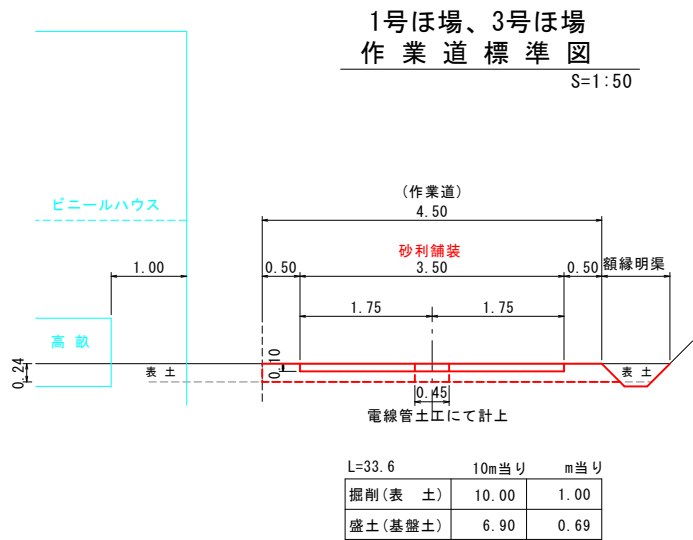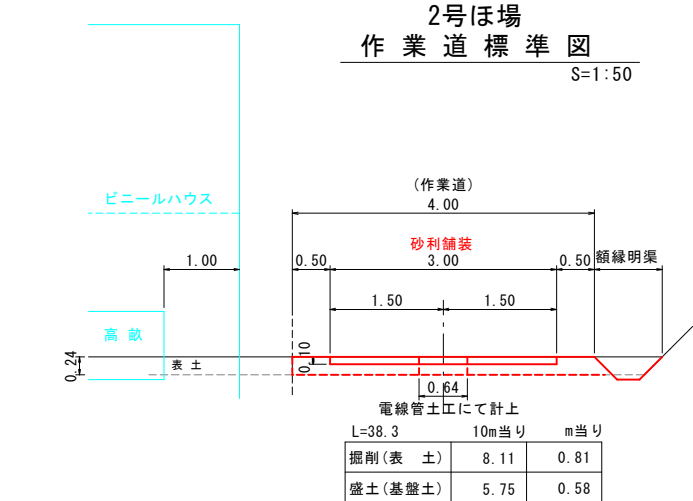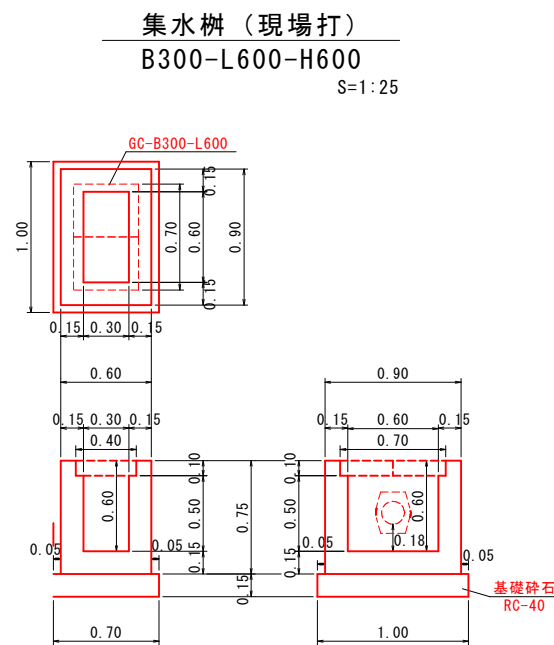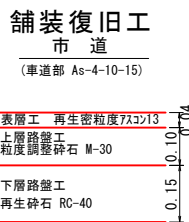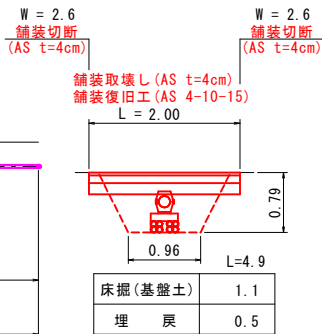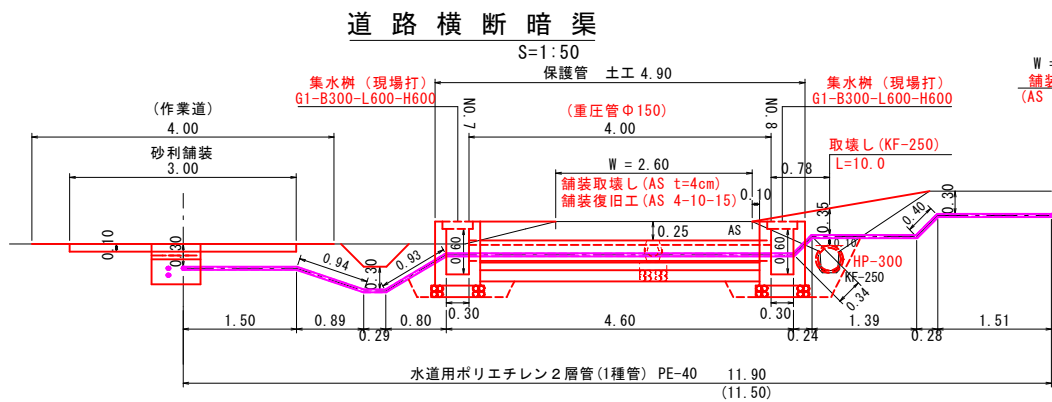

工事名	農地耕作条件改善事業 三次第6地区 吉舎工区		
図面名	標準図, 構造図 1		
年月日			
尺度	1:25, 1:50	図面番号	2
会社名	広島県土地改良事業団体連合会		
事業主体	三次市		


標準図, 構造図

額縁明渠
S=1:25

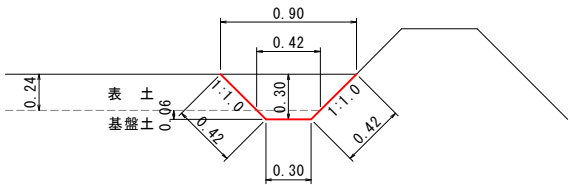



	10m当り	m当り
床掘(表土)	1.58	0.16
床掘(基盤土)	0.22	0.02
法面整形	8.40	

沈砂池
S=1:25

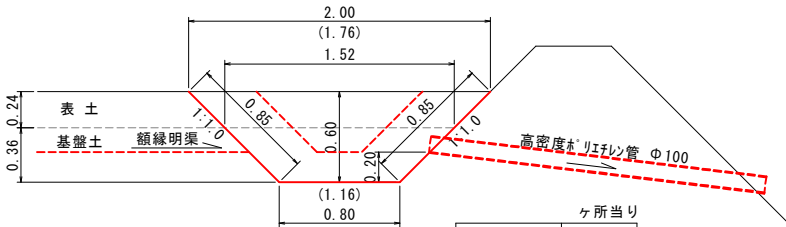


	ヶ所当り
床掘(表土)	0.42
床掘(基盤土)	0.42
法面整形	4.76
基面整形	0.64

基礎コンクリートエ (1)
S=1:20

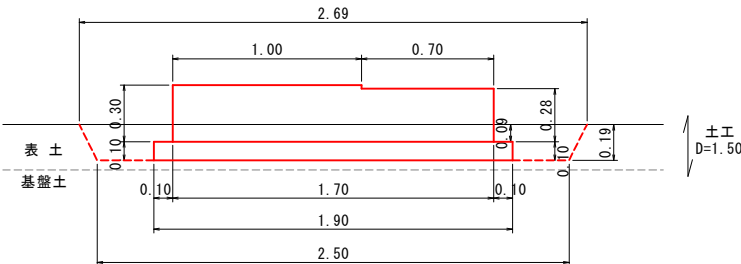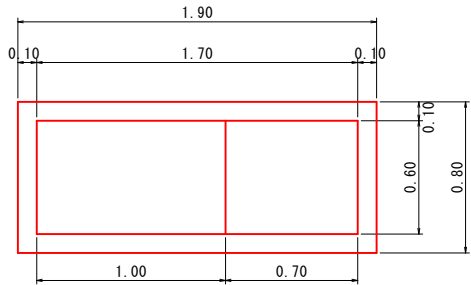


	ヶ所当り
床掘(表土)	0.74
埋戻(表土)	0.50
基面整生	1.52
基礎碎石	1.52
型枠	1.34
基礎コンクリート	0.30

額縁明渠(ハウス間)
S=1:25


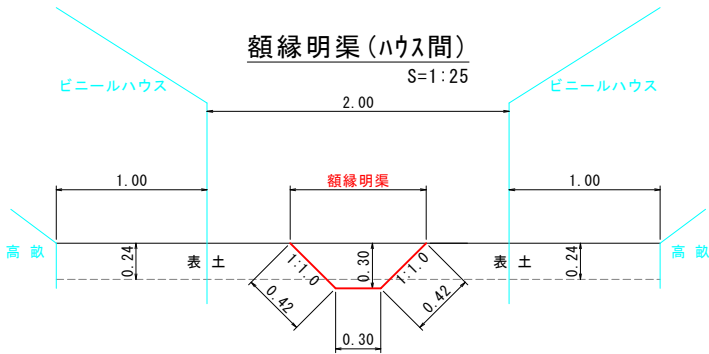


ビニールハウス内
S=1:50

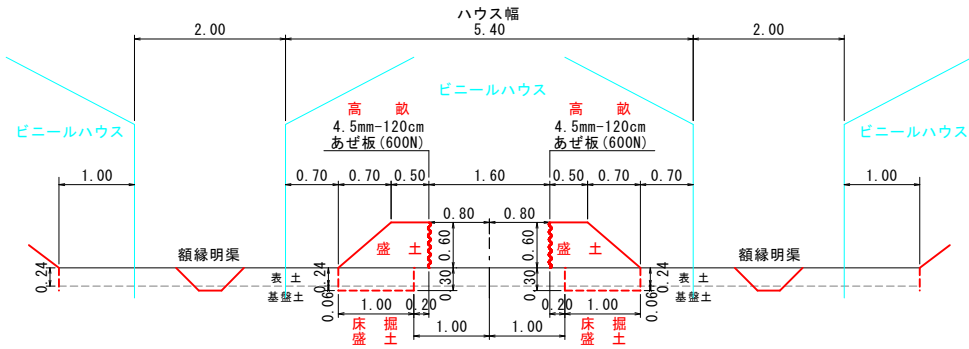

	高畝工 10m当り	1畝 m当り
床掘(表土)	2.40	0.24
床掘(基盤土)	0.60	0.06
盛土	-	0.81

基礎コンクリートエ (2)
S=1:20

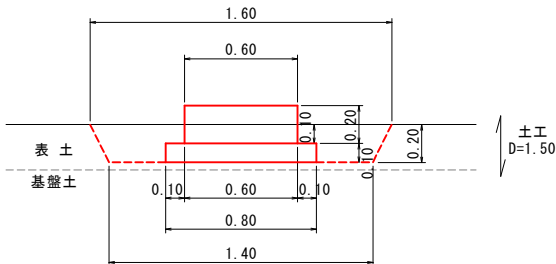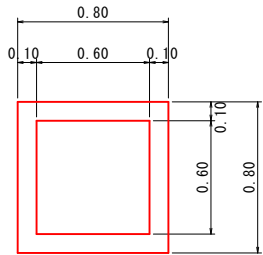

	ヶ所当り
床掘(表土)	0.45
埋戻(表土)	0.35
基面整生	0.64
基礎碎石	0.64
型枠	0.48
基礎コンクリート	0.07

工事名	農地耕作条件改善事業 三次第6地区 吉舎工区		
図面名	標準図, 構造図 2		
年月日			
尺度	1:25, 1:50	図面番号	3
会社名	広島県土地改良事業団体連合会		
事業主体	三次市		

(さく井工事) S=1:10







S=1 : 20



工事名	農地耕作条件改善事業 三次第6地区 吉舎工区		
図面名	配水施設 詳細図 1 (井戸P～)		
年月日			
尺度	1:20	図面番号	4
会社名	広島県土地改良事業団体連合会		
事業主体	三次市		

農地耕作条件改善事業 三次第6地区（吉舎工区）
S=1:20


（ 1-1号ハウス ）

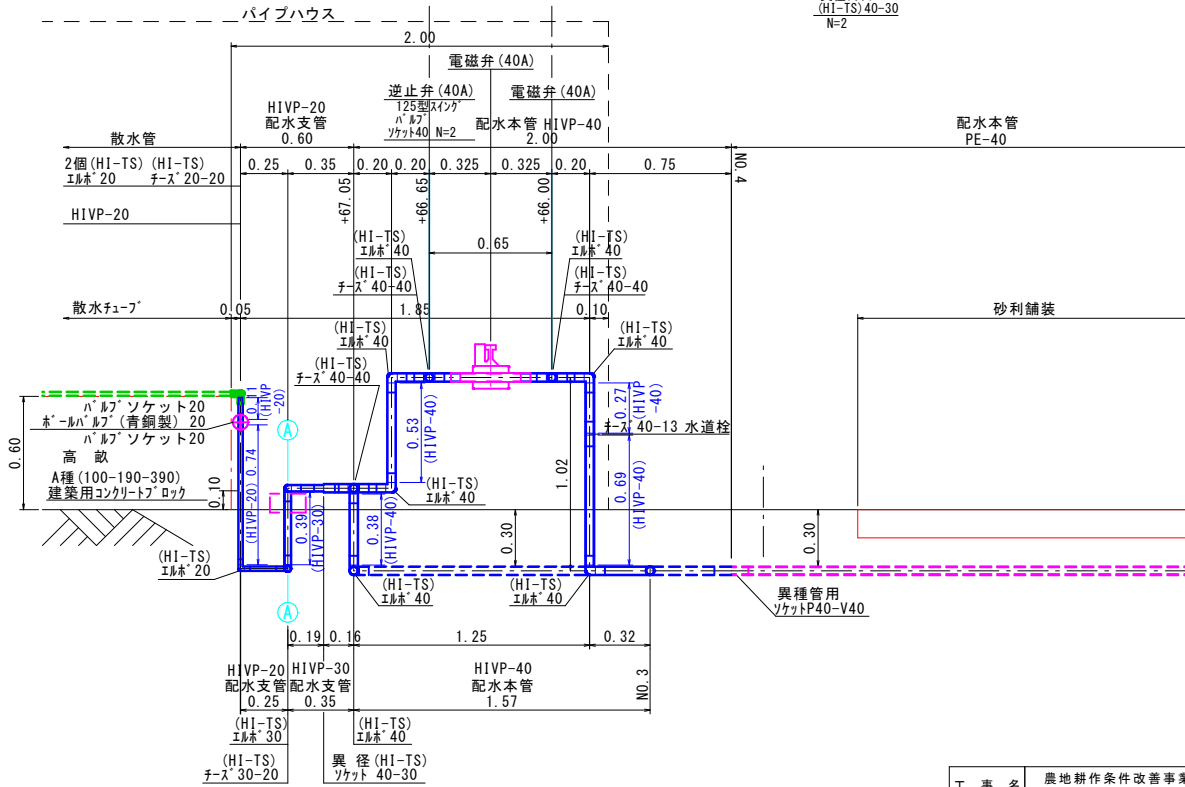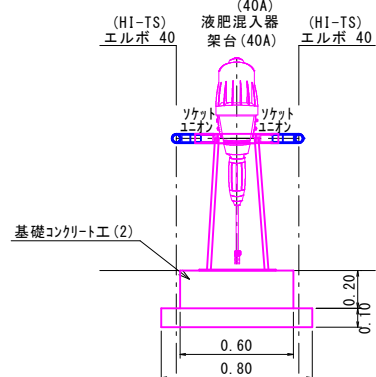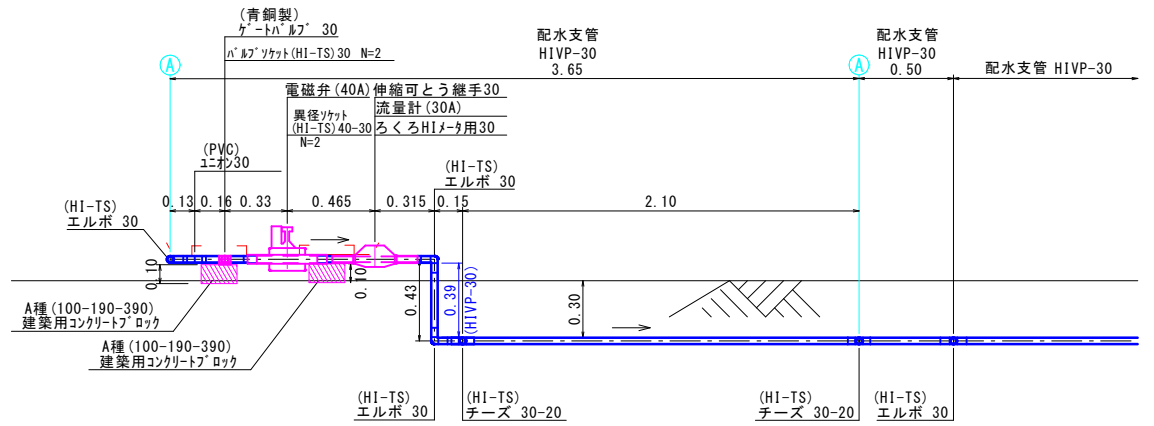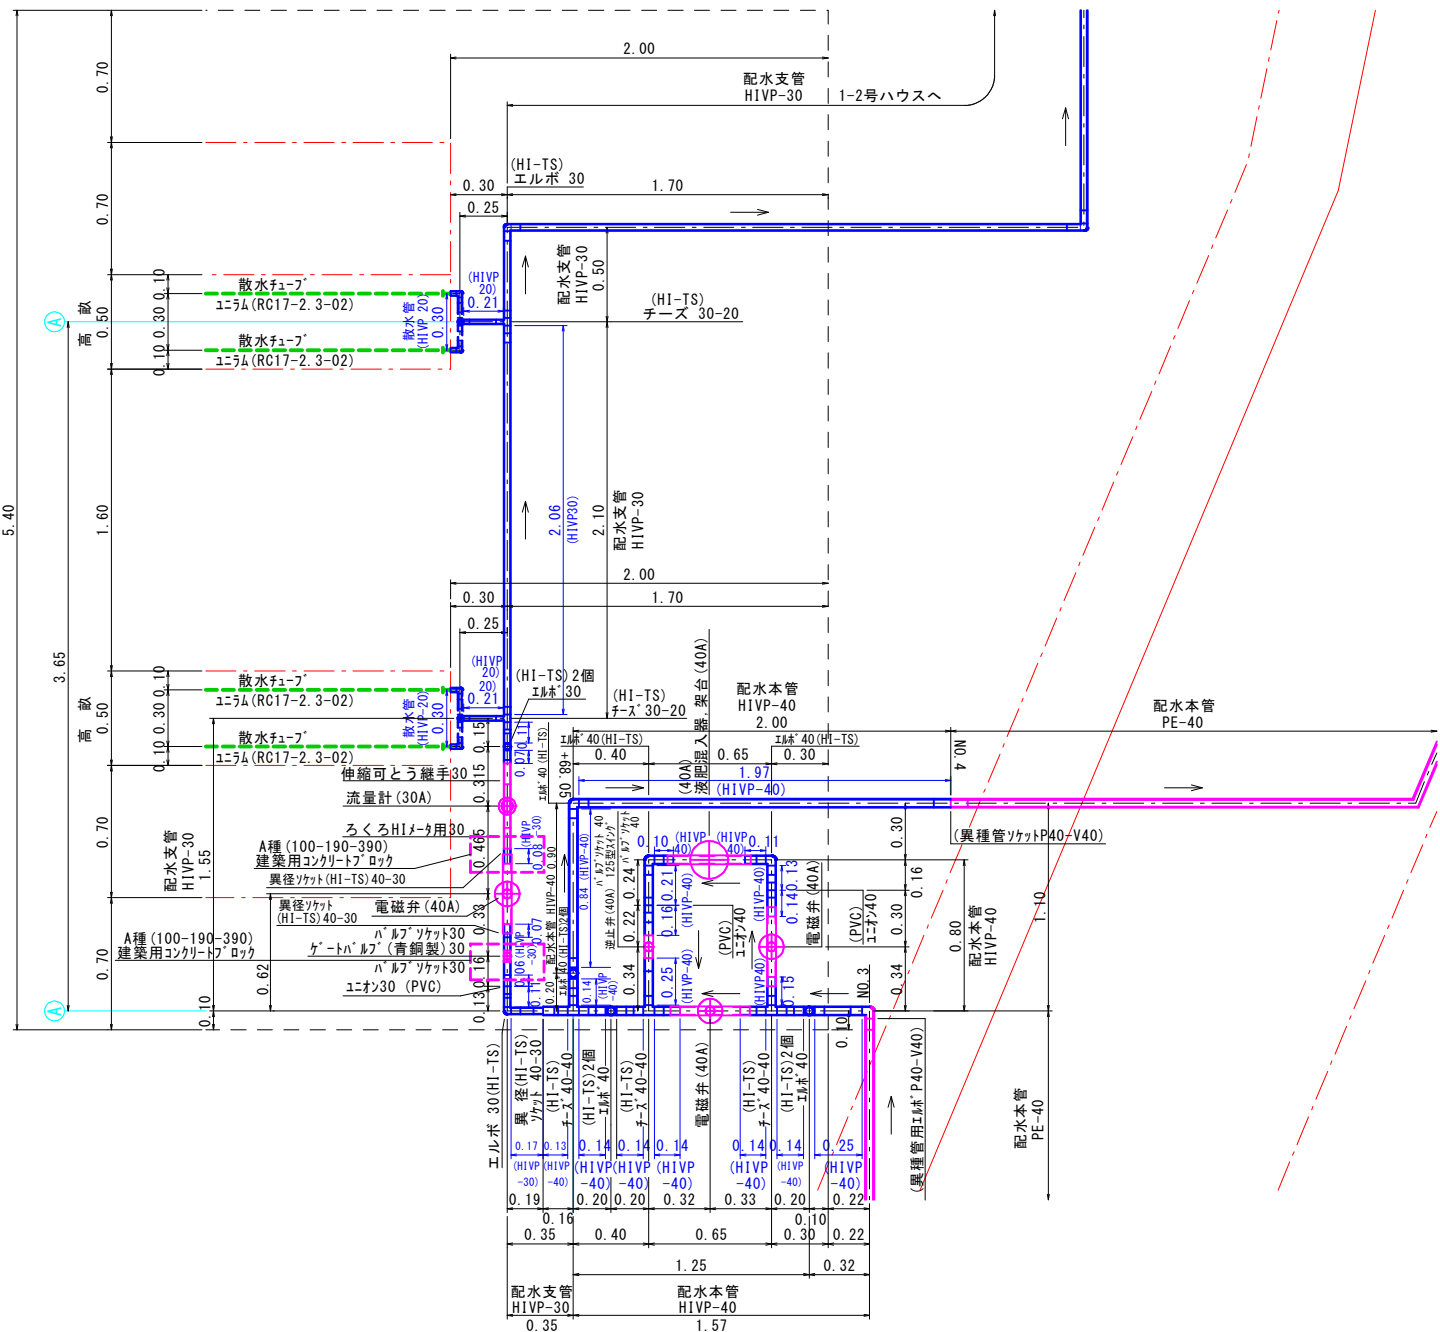


工事名	農地耕作条件改善事業 三次第6地区 吉舎工区		
図面名	配水施設 詳細図 2 （ 1-1号ハウス ）		
尺度	S=1:20	図面番号	5
年月日			
会社名			
事業主体			

農地耕作条件改善事業 三次第6地区 (吉舎工区)
S=1:250


(2-1号ハウス)
(2-4号ハウス)

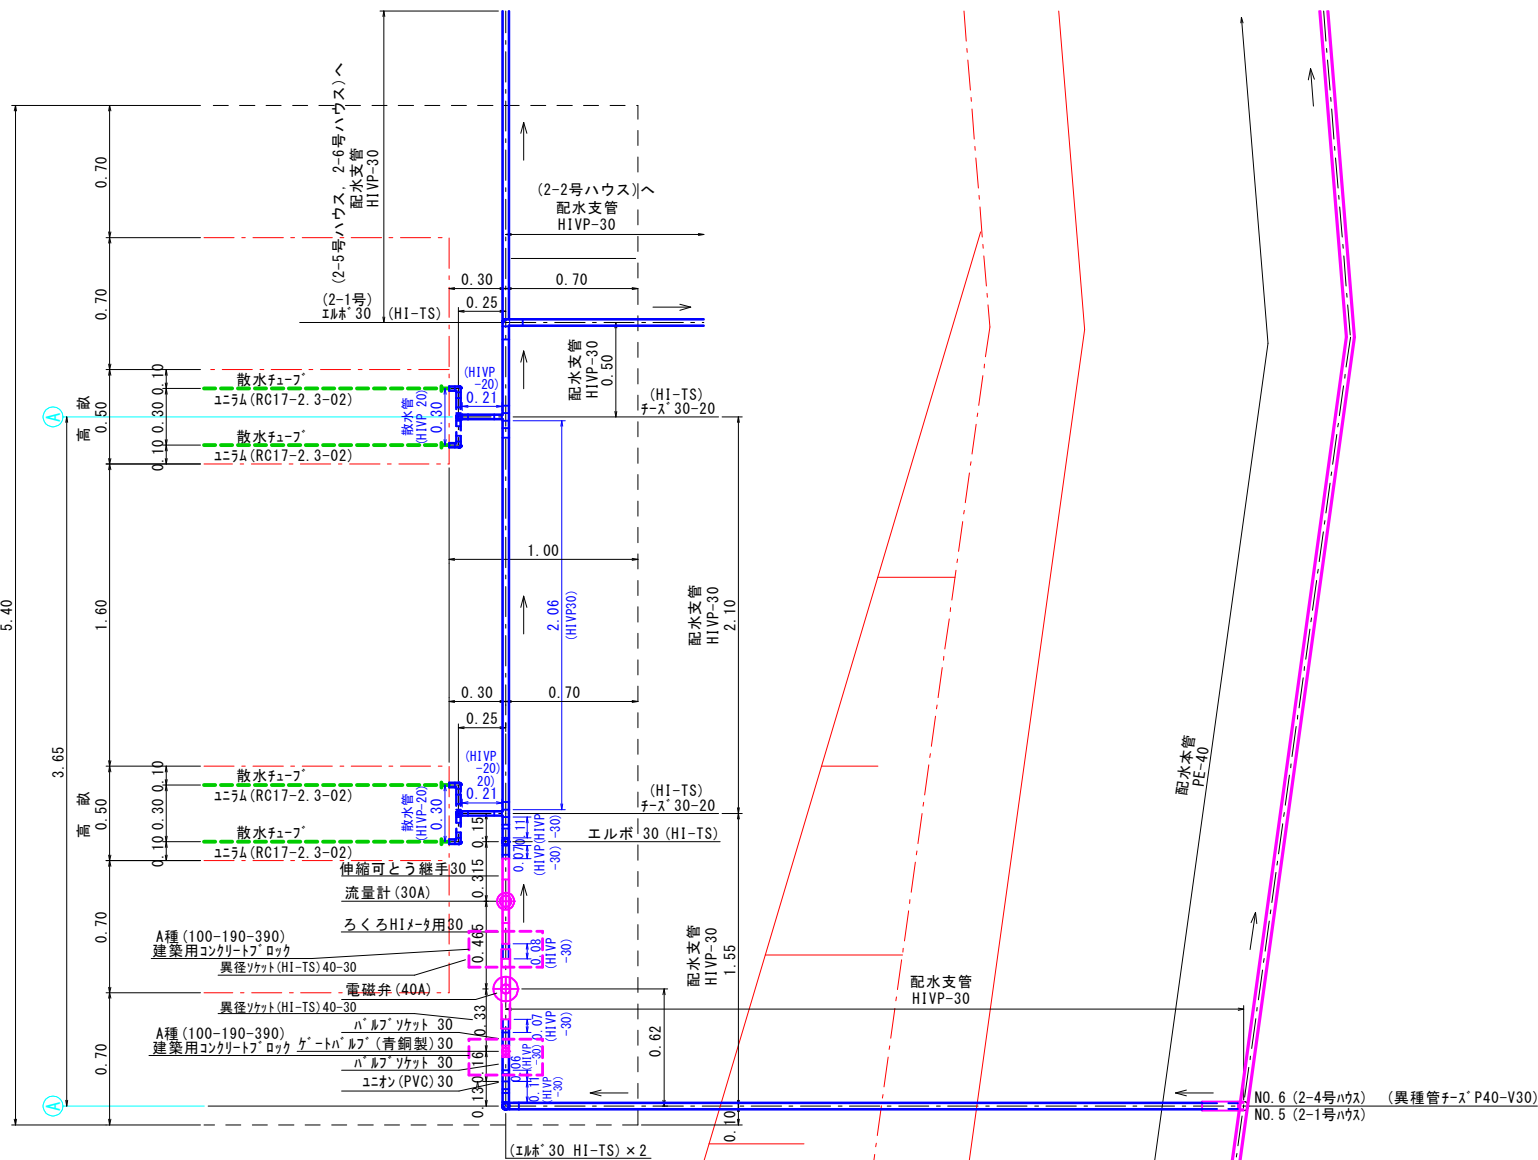

(1-2号ハウス) (2-3号ハウス)
(2-2号ハウス) (2-5号ハウス) (2-6号ハウス)

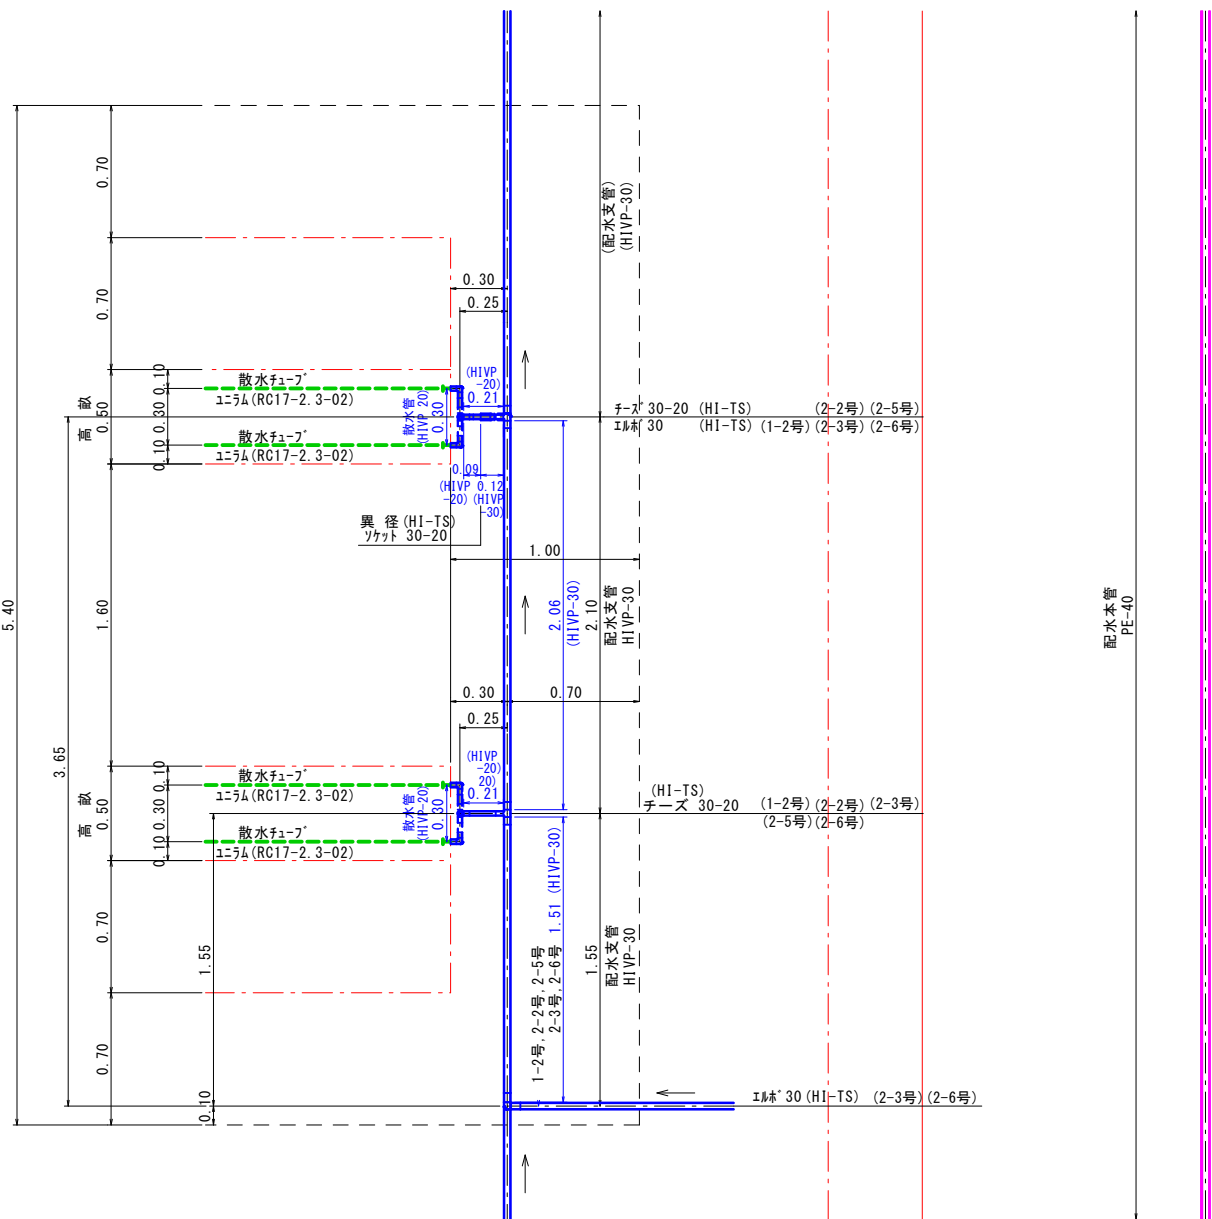


各畝配管詳細図

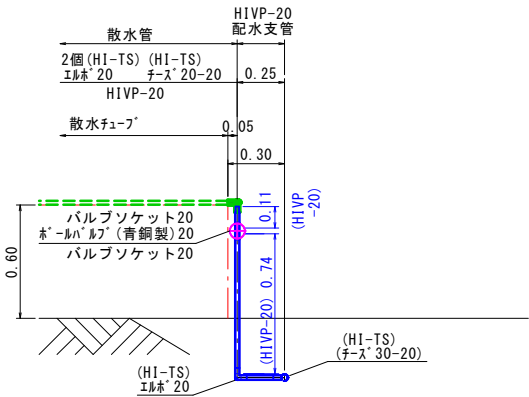

工事名	農地耕作条件改善事業 三次第6地区 吉舎工区		
図面名	配水施設 詳細図 3 (1-2, 2-2, 2-3号ハウス 2-5, 2-6号ハウス)		
尺度	S=1:20	図面番号	6
年月日			
会社名			
事業主体			

農地耕作条件改善事業 三次第6地区 (吉舎工区)
S=1:200

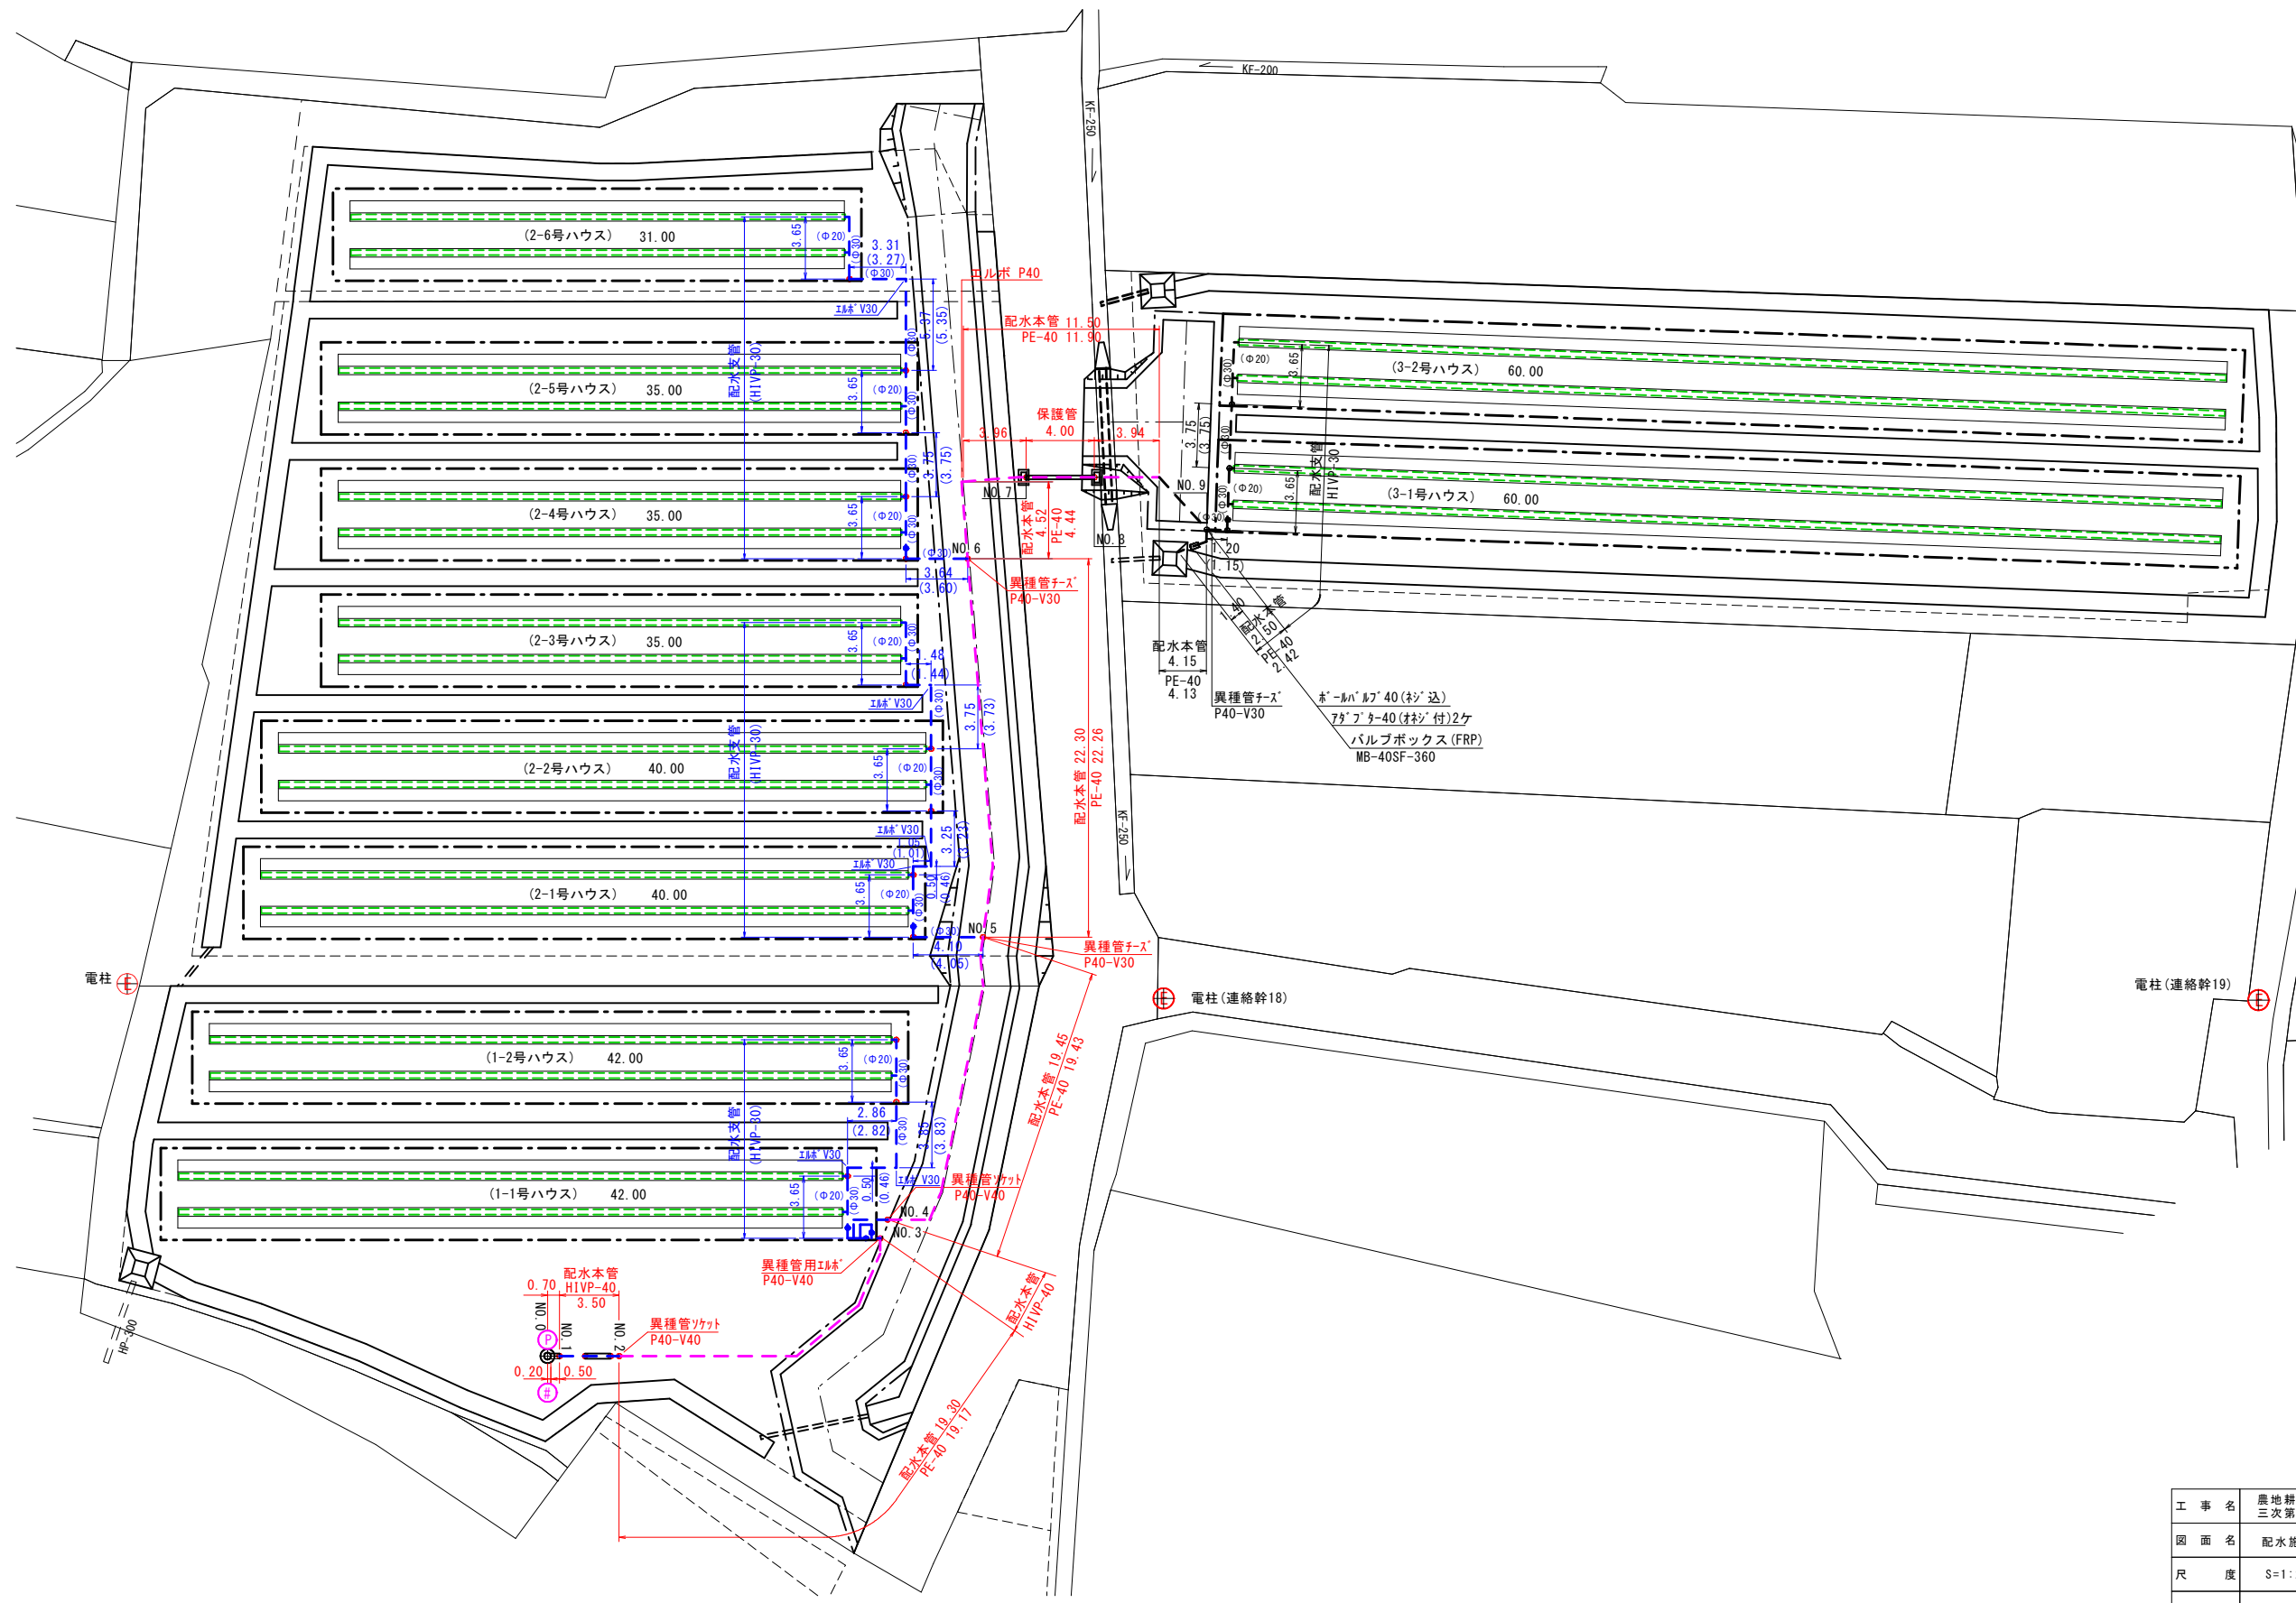


工 事 名	農地耕作条件改善事業 三次第6地区 吉舎工区		
図 面 名	配水施設 詳細図 5 配水本管、配水支管		
尺 度	S=1:250	図 面 番 号	7
年 月 日			
会 社 名			
事 業 主 体			


散水施設詳細図

S=1:100

(1-2号ハウス)

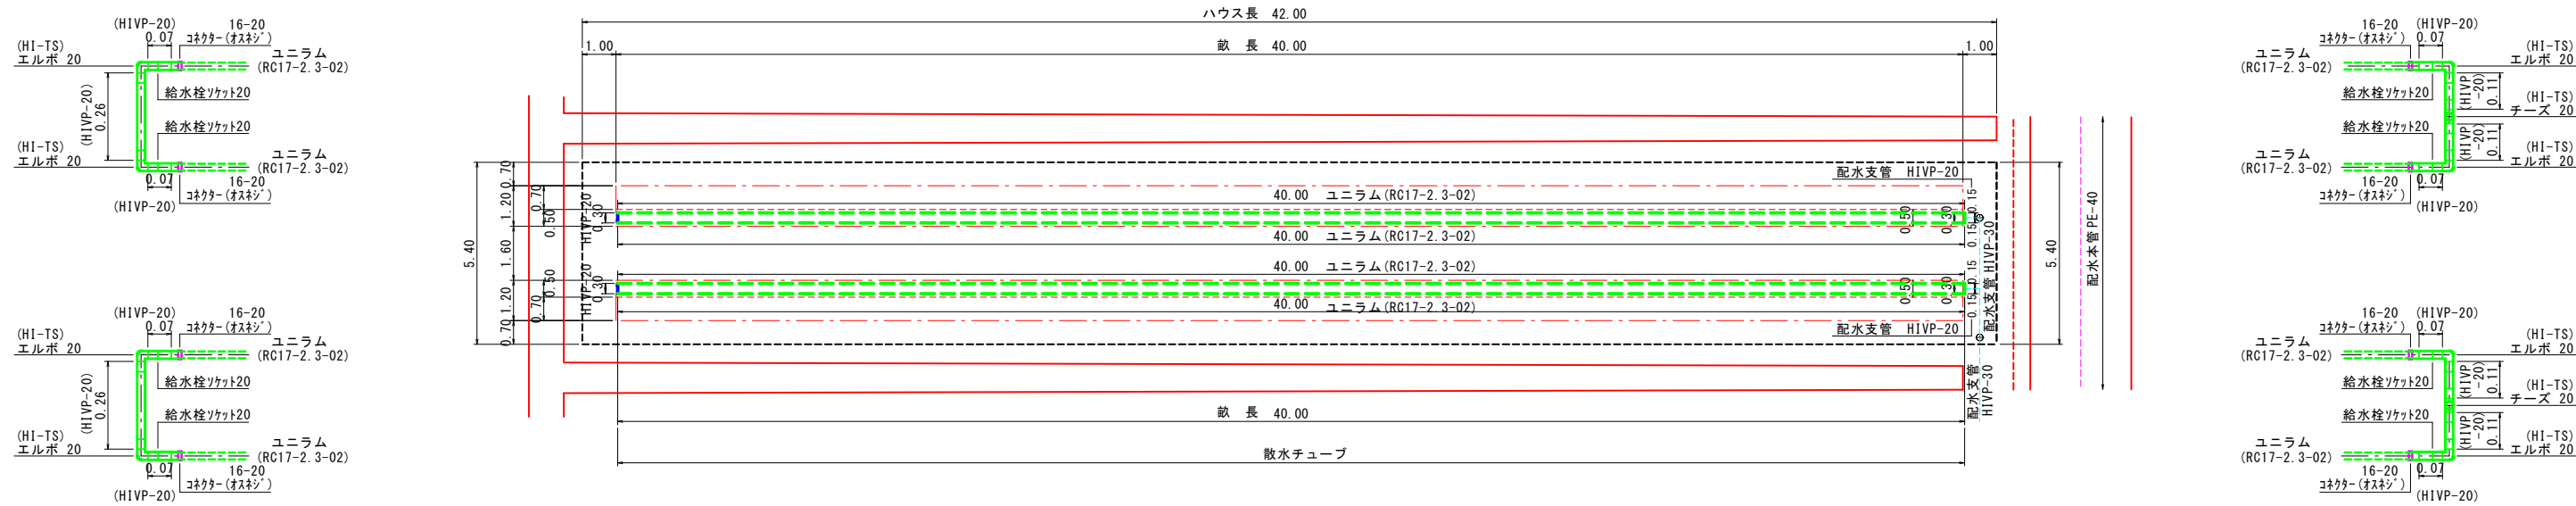


(1-1号ハウス)

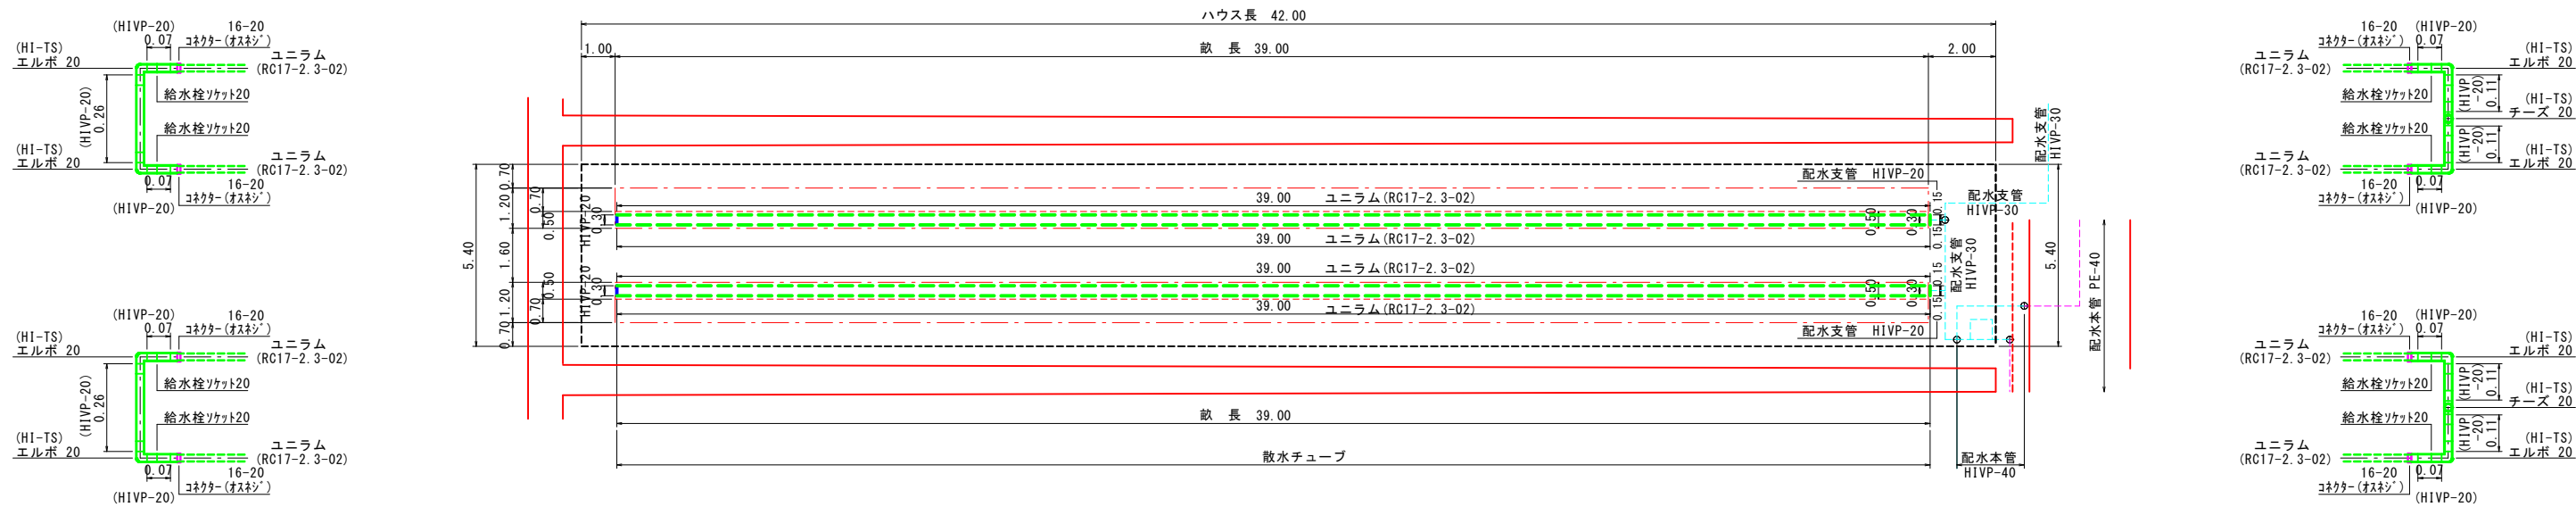

ビニールハウス内 高畝


S=1:50

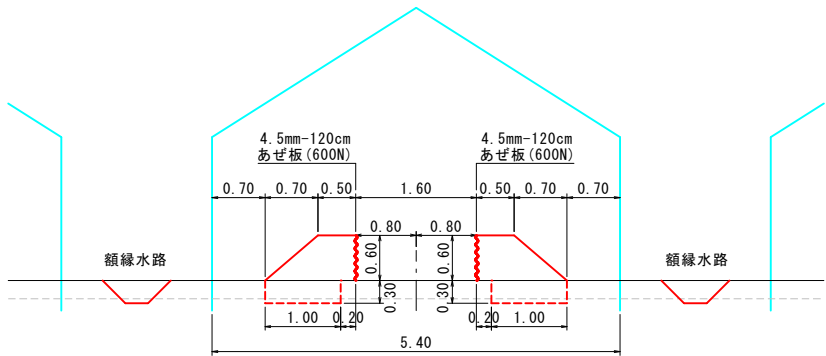

工事名	農地耕作条件改善事業 三次第6地区 吉舎工区		
図面名	散水施設 詳細図		
年月日			
尺度	1:100	図面番号	8
会社名	広島県土地改良事業団体連合会		
事業主体	三次市		

散水施設詳細図
S=1:100


(2-3号ハウス) (2-4号ハウス) (2-5号ハウス)

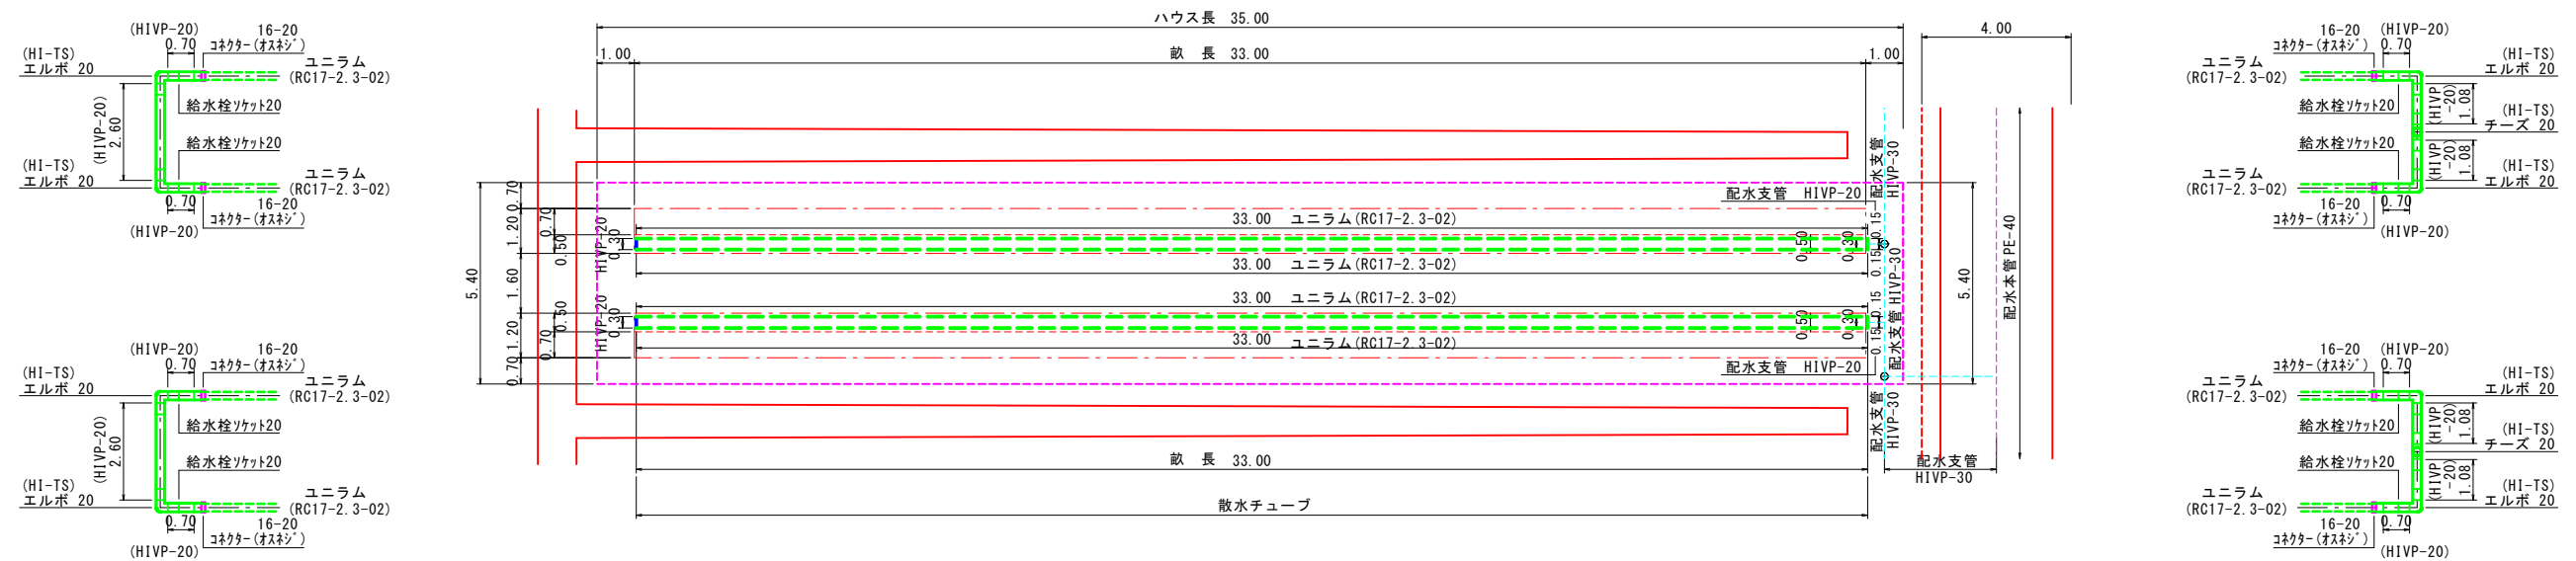

(2-1号ハウス) (2-2号ハウス)



ビニールハウス内 高畝
S=1:50

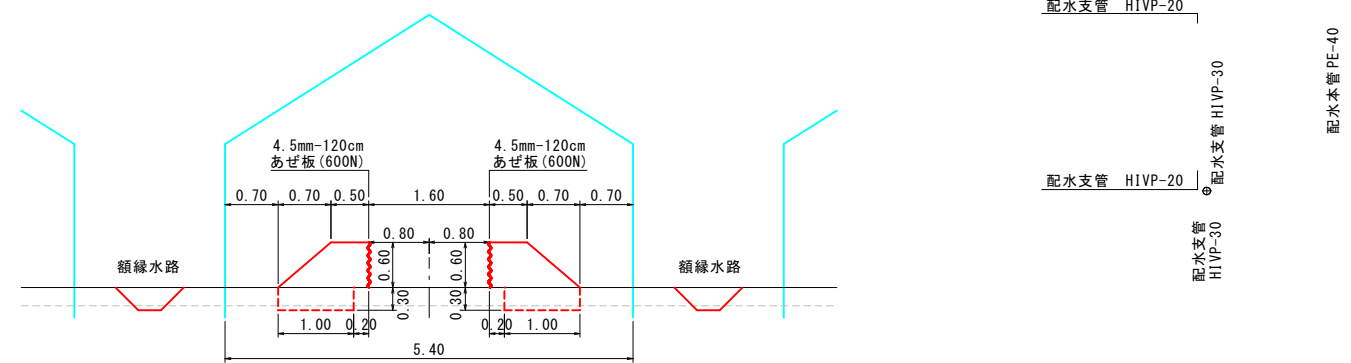


工事名	農地耕作条件改善事業		
図面名	散水施設 詳細図		
年月日			
尺度	1:100	図面番号	9
会社名	広島県土地改良事業団体連合会		
事業主体	三次市		

散水施設詳細図


S=1:100

(2-6号ハウス)

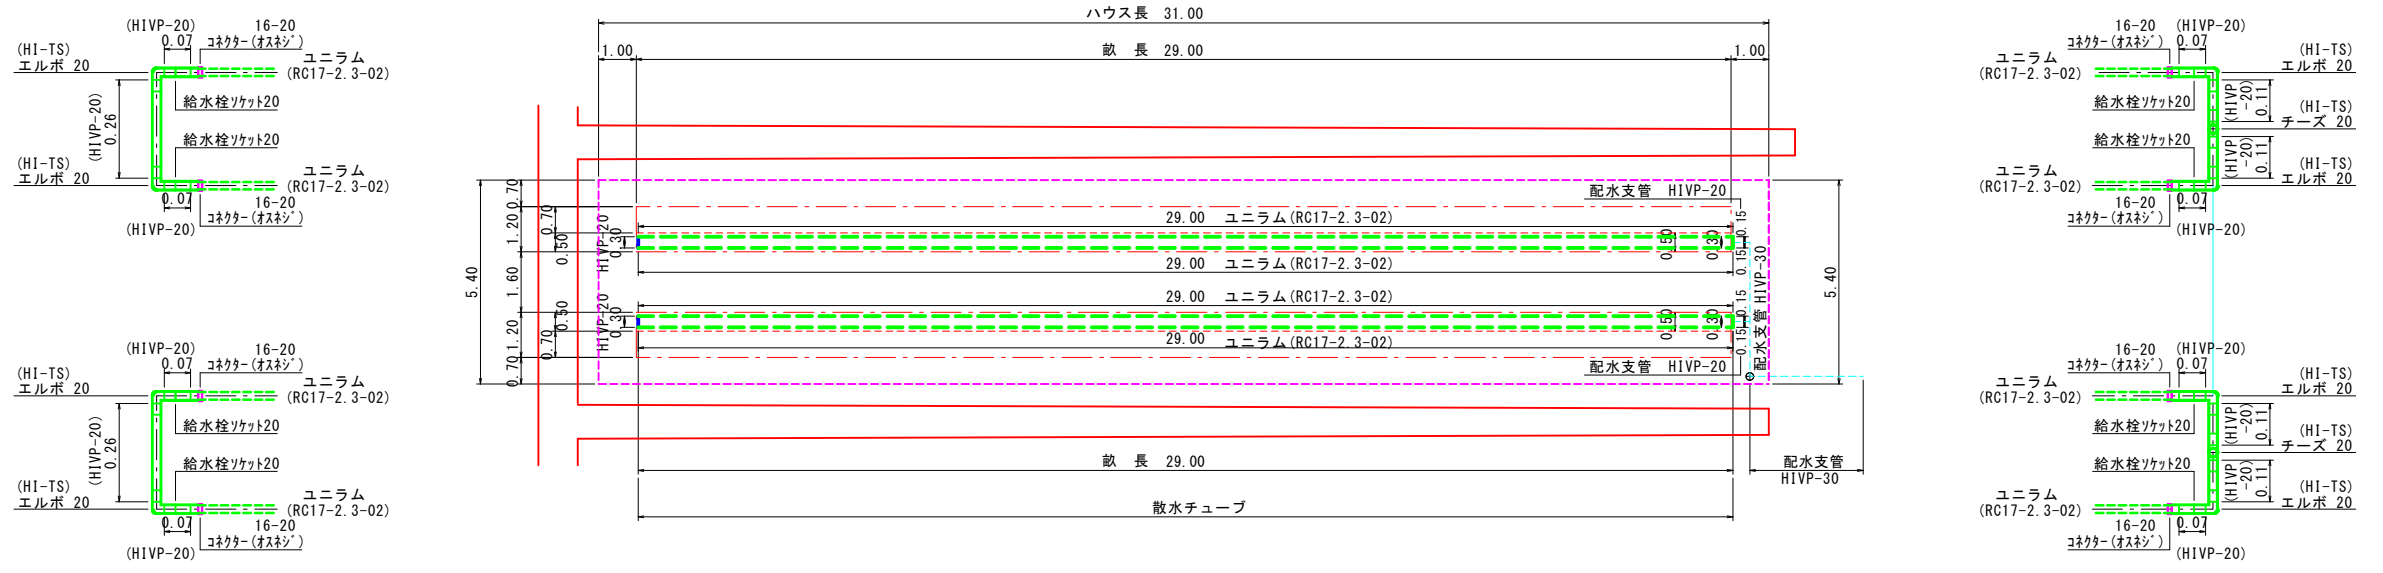


ビニールハウス内 高畝

S=1:50

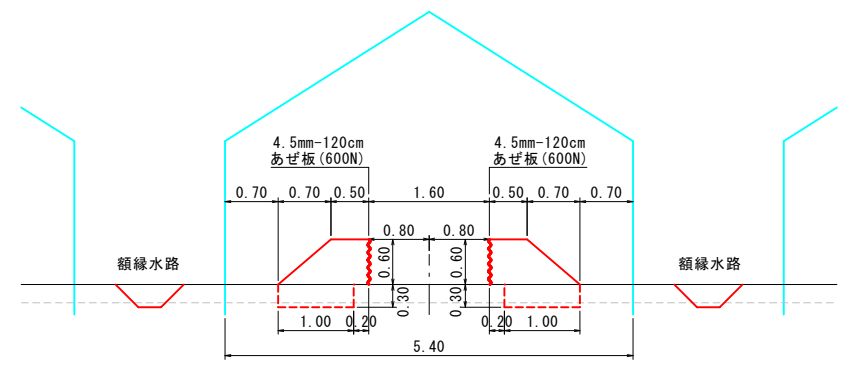

工事名	農地耕作条件改善事業		
	三次第6地区 吉舎工区		
図面名	散水施設 詳細図		
年月日			
尺度	1:100	図面番号	10
会社名	広島県土地改良事業団体連合会		
事業主体	三次市		

(パイプハウス内)
防草シート, 高畝
S=1:20

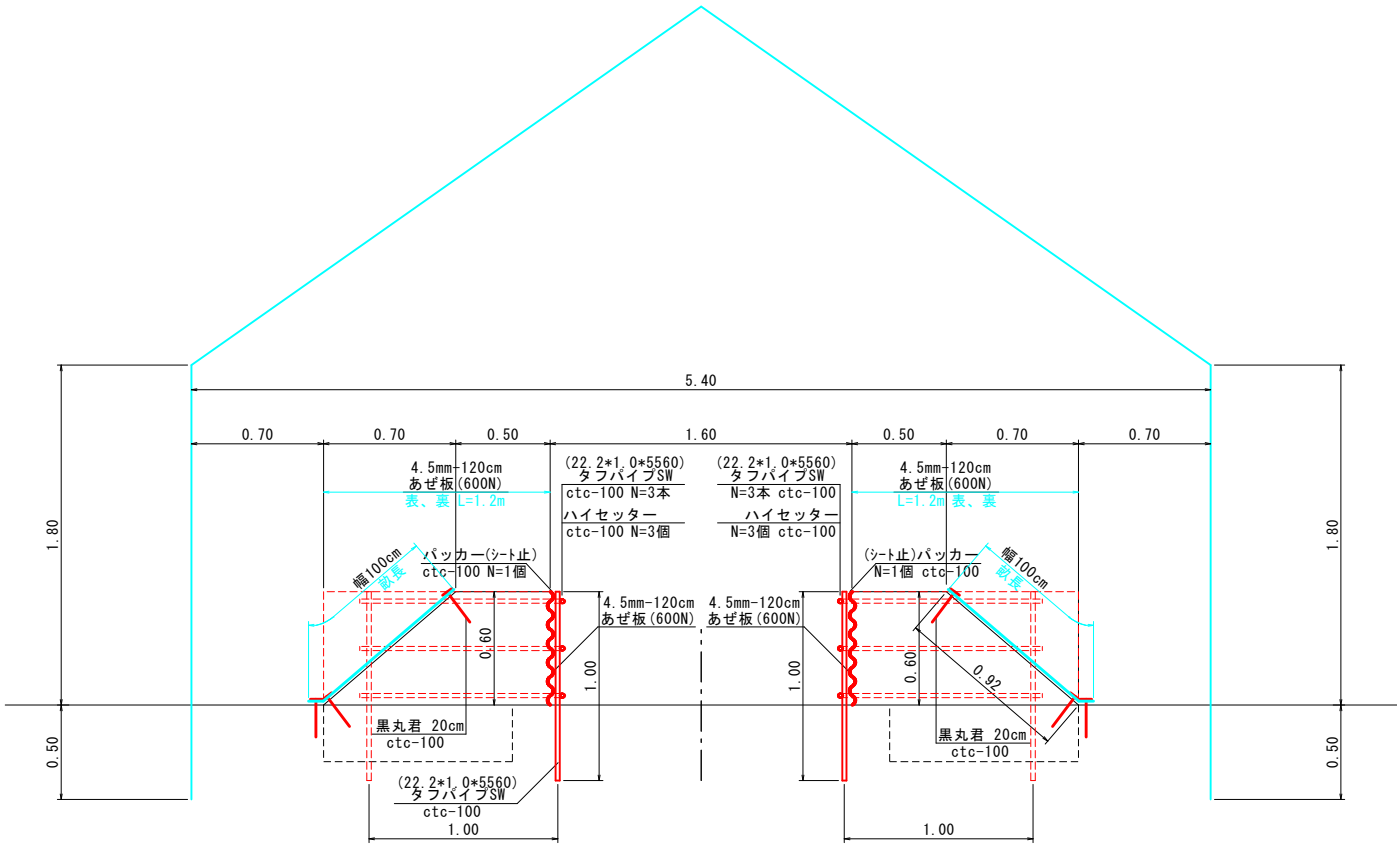


畝 長 (ハウス)	
ハウス番号	畝 長 (m)
(1-1)号	39.0
(1-2)号	40.0
(2-1)号	38.0
(2-2)号	38.0
(2-3)号	33.0
(2-4)号	33.0
(2-5)号	33.0
(2-6)号	29.0
(3-1)号	58.0
(3-2)号	58.0

別途事業により施工
別途事業により施工
次期施工
次期施工
次期施工
次期施工



工事名	農地耕作条件改善事業 三次第6地区 吉舎工区		
図面名	防草シート、高畝標準図		
年月日			
尺度	1:20	図面番号	11
会社名	広島県土地改良事業団体連合会		
事業主体	三次市		

パイプハウス 屋根伏図/平面図

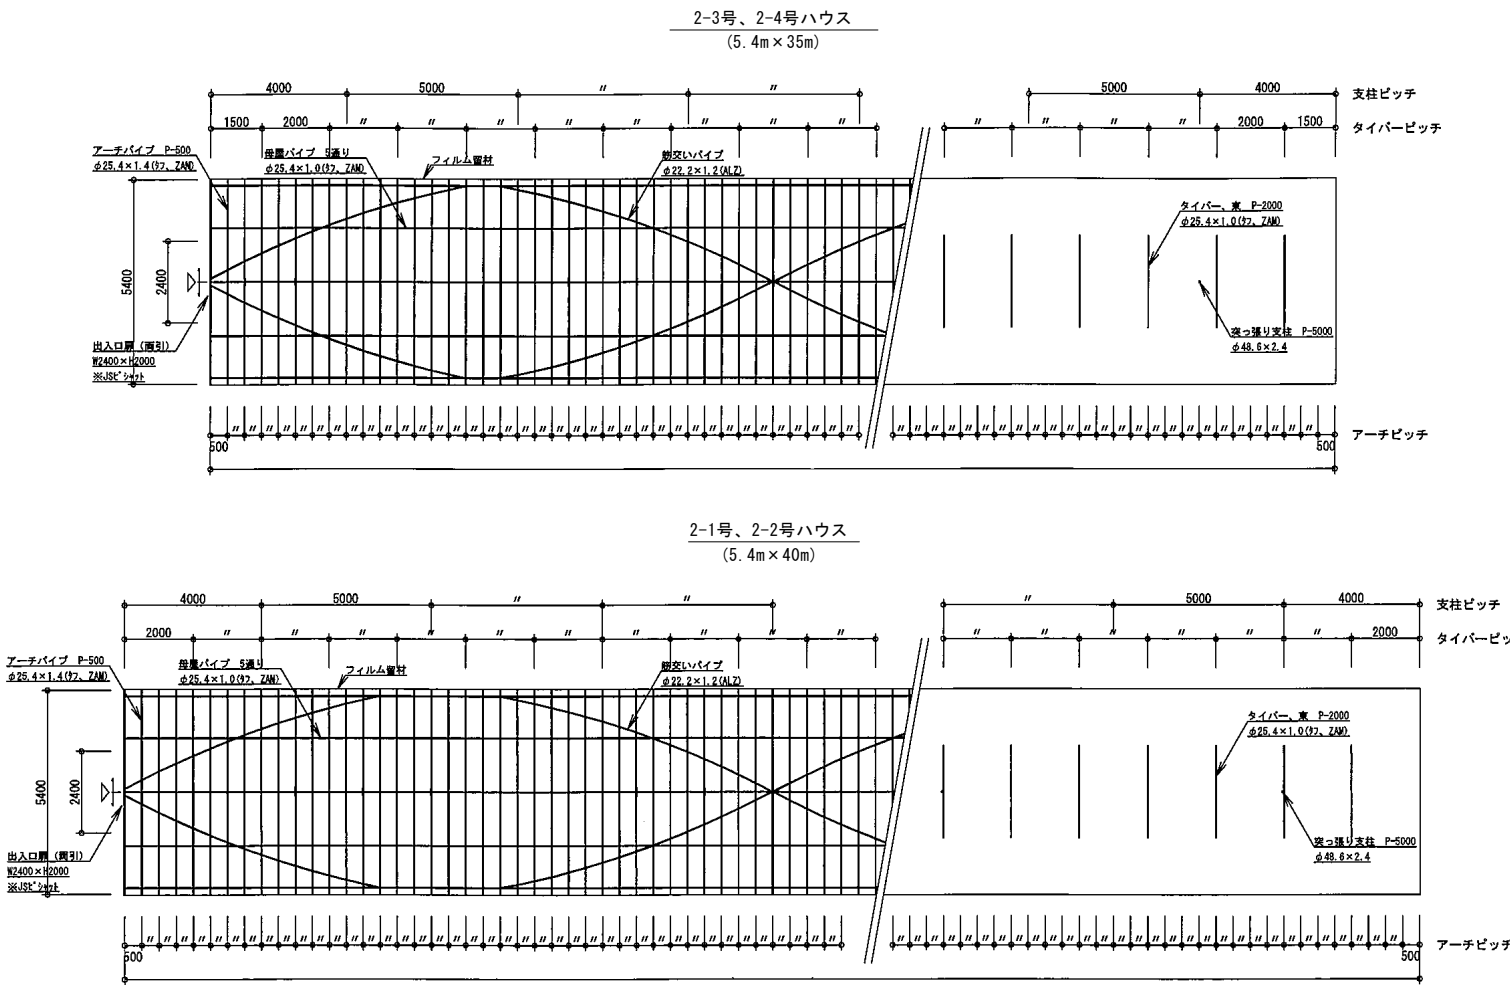

工事名	農地耕作条件改善事業 三次第6地区 吉舎工区		
図面名	パイプハウス 屋根伏図/平面図		
年月日			
尺度	1:100	図面番号	12
会社名	広島県土地改良事業団体連合会		
事業主体	三次市		

パイプハウス 妻面図・矩計図

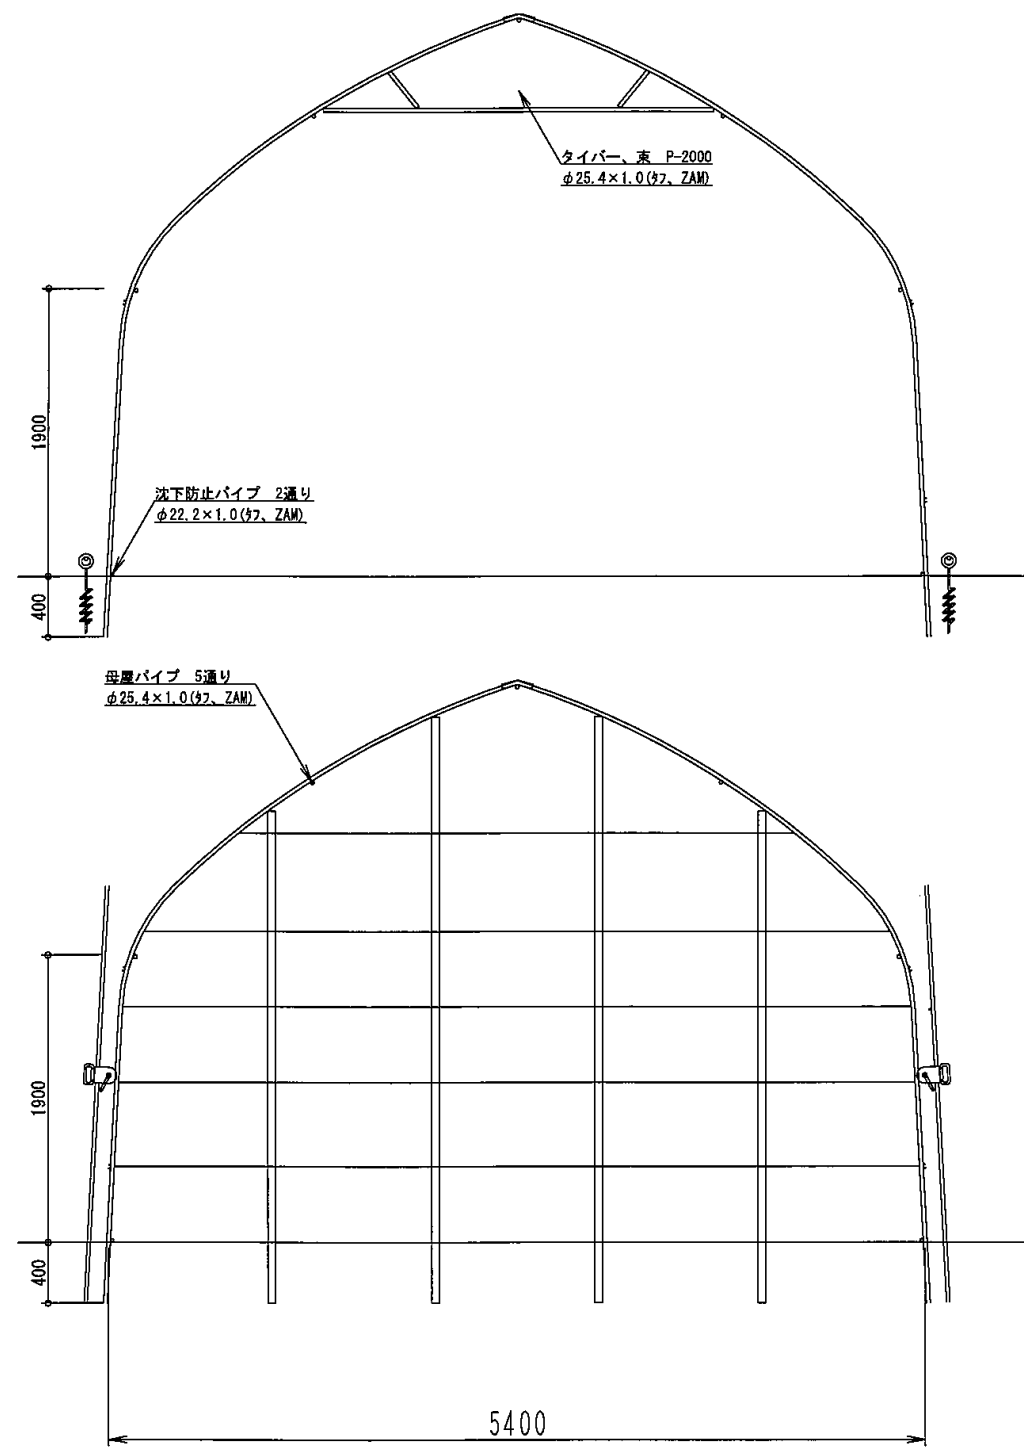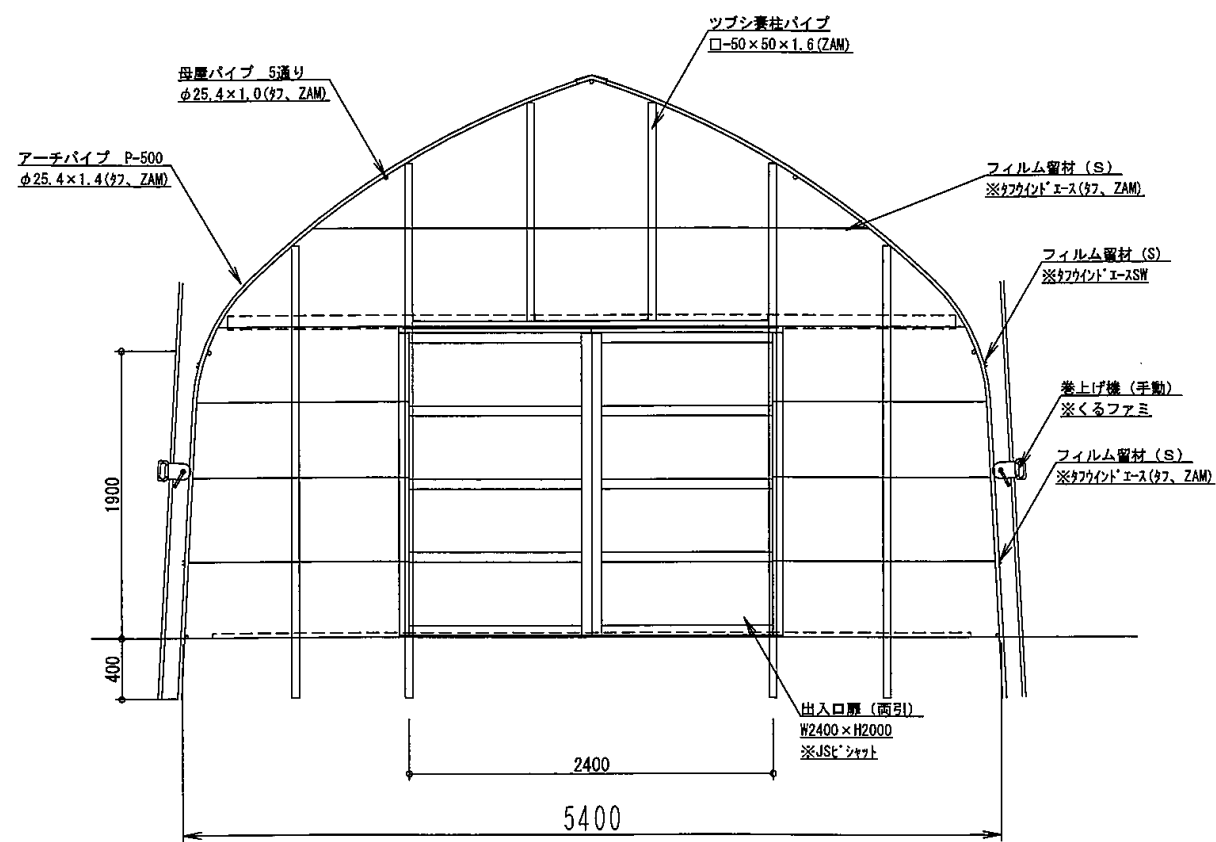


工事名	農地耕作条件改善事業 三次第6地区 吉舎工区		
図面名	パイプハウス 妻面図・矩計図		
年月日			
尺度	1:25	図面番号	13
会社名	広島県土地改良事業団体連合会		
事業主体	三次市		

電気設備計画図1/2

電気配線平面図

S=1:250

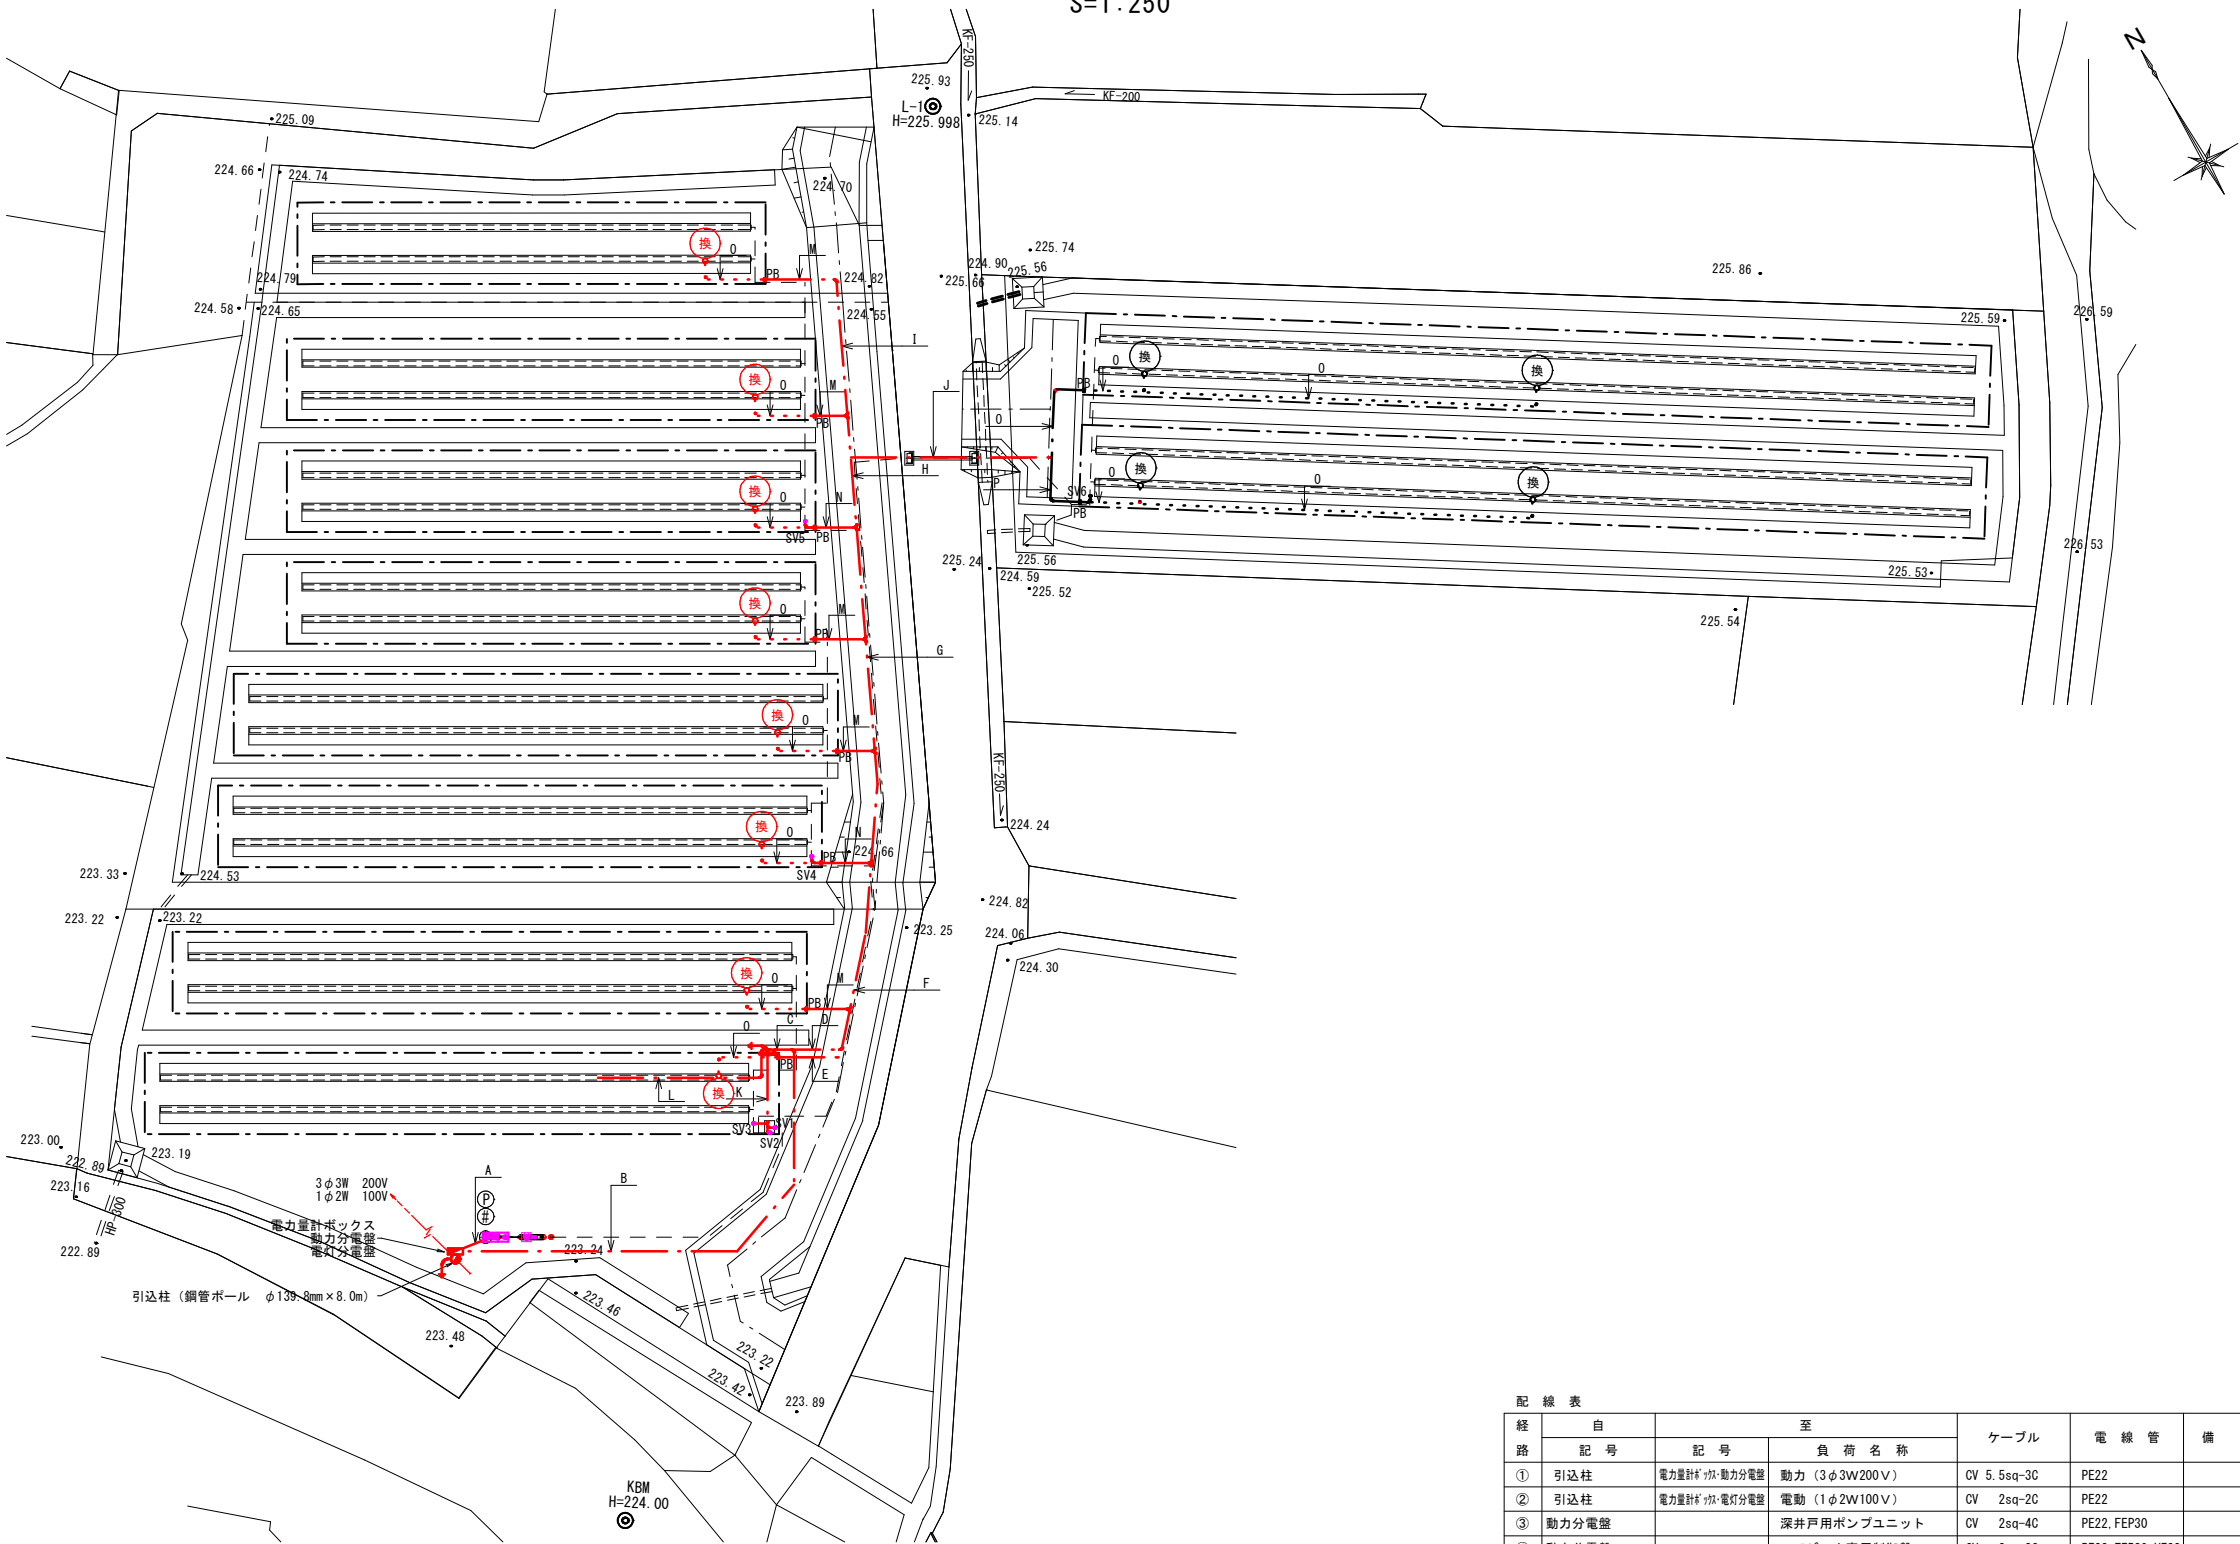

凡 例

- 記 号
- 配線管
- 露出配管
- 露出配線
- 引込柱 (鋼管ポール)
- 電力量計ボックス・分電盤

配 線 表

経路	自	至		ケーブル	電 線 管	備 考
	記 号	記 号	負 荷 名 称			
①	引込柱	電力量計ボックス・動力分電盤	動力 (3φ3W200V)	CV 5.5sq-3C	PE22	
②	引込柱	電力量計ボックス・電灯分電盤	電灯 (1φ2W100V)	CV 2sq-2C	PE22	
③	動力分電盤		深井戸用ポンプユニット	CV 2sq-4C	PE22, FEP30	
④	動力分電盤		エアビーム専用制御盤	CV 2sq-3C	PE22, FEP30, VE22	
⑤	電灯分電盤		よくばりタイマー	CV 2sq-2C	PE22, FEP30, VE22	
⑥	動力分電盤	ED	接地 (D種)	IV 1.6mm	VE16	
⑦	電灯分電盤		電源ボックス	CV 2sq-2C	PE22, FEP30, VE22	
⑧	エアビーム専用制御盤		循環扇	VCT 5.5sq-4C	FEP30, VE28	
⑨-⑭	よくばりタイマー		電磁弁	CVV 1.25sq-2C	FEP30, VE22	
⑮	よくばりタイマー	ED	接地 (D種)	IV 1.6mm	VE16	
⑯	電源ボックス		測定機器	CVV-S 1.25sq-4C	FEP30, VE22	
⑰	電源ボックス	よくばりタイマー	接地 (D種)	—	—	接地を供用

※1. 配線長は壁内・ハンドホール内は0.5m、PB内は0.3mの余長を含む


配線配管一覧表

箇所	ケーブル (電線管)
A	CV2sq-4C (FEP30)
B	CV2sq-3C (FEP30) CV2sq-2C (FEP30) × 2
C	CV2sq-3C (FEP30) CV2sq-2C (FEP30) × 2 CVV1.25sq-2C (FEP30) × 3
D	CVV1.25sq-2C (FEP30) × 3
E	VCT5.5sq-4C (FEP30)
F	VCT5.5sq-4C (FEP30) CVV1.25sq-2C (FEP30) × 3
G	VCT5.5sq-4C (FEP30) CVV1.25sq-2C (FEP30) × 2
H	VCT5.5sq-4C (FEP30) CVV1.25sq-2C (FEP30)
I	VCT5.5sq-4C (FEP30) × 2
J	VCT5.5sq-4C (FEP30) CVV1.25sq-2C (FEP30)
K	CVV1.25sq-2C (FEP30) × 3
L	CVV-S1.25sq-4C (FEP30)
M	VCT5.5sq-4C (FEP30) × 2
N	VCT5.5sq-4C (FEP30) × 2 CVV1.25sq-2C (FEP30)
O	VCT5.5sq-4C (露出)
P	VCT5.5sq-4C (FEP30) × 2 CVV1.25sq-2C (FEP30)


工 事 名	農地耕作条件改善事業 三次第6地区 布野工区		
図 面 名	電気設備計画図1/2		
尺 度	図 示	図 面 番 号	14
年 月 日			
会 社 名			
事 業 主 体	三次市		

引込装柱図

S=NON

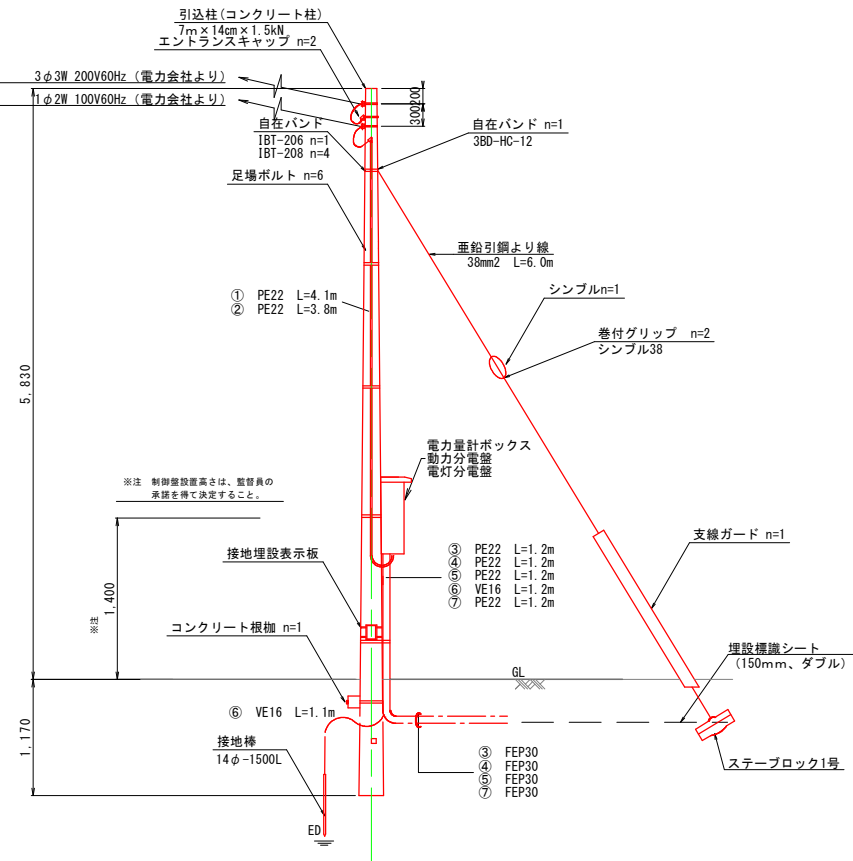

電力量計ボックス参考図

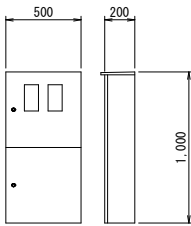


仕様
1. 構造: 屋外装柱型
2. 塗装色: 5Y7/1相当
3. 材質: スチール

※寸法は参考とし、承諾図により決定する

別途詳細図

S=1:50



分電盤配線系統図

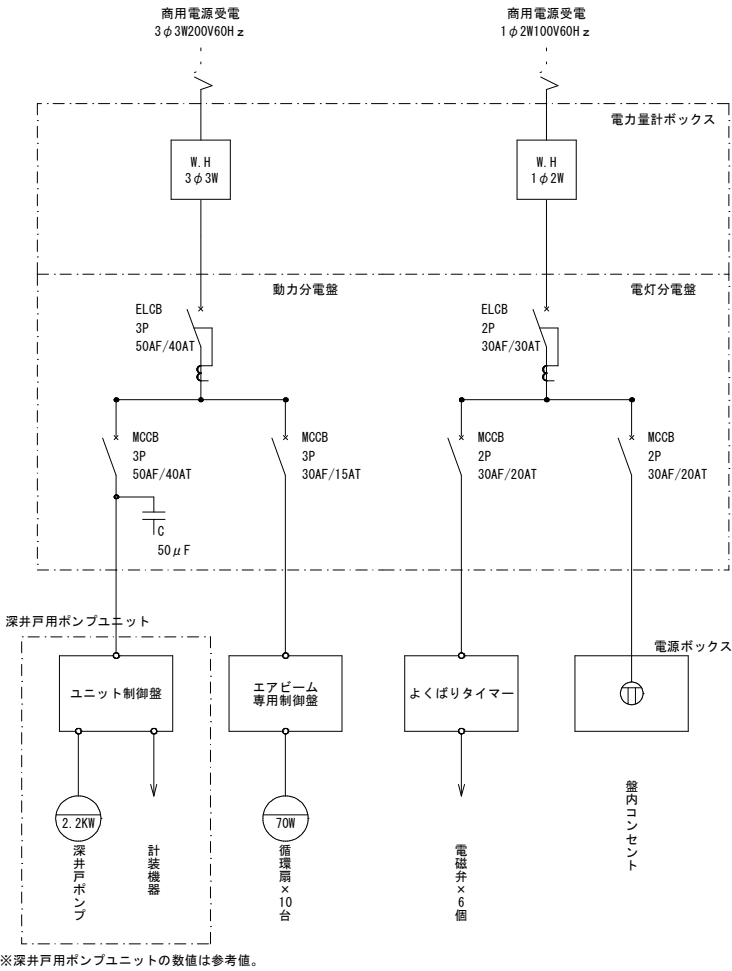


※深井戸用ポンプユニットの数値は参考値。

操作盤配置図


S=NON

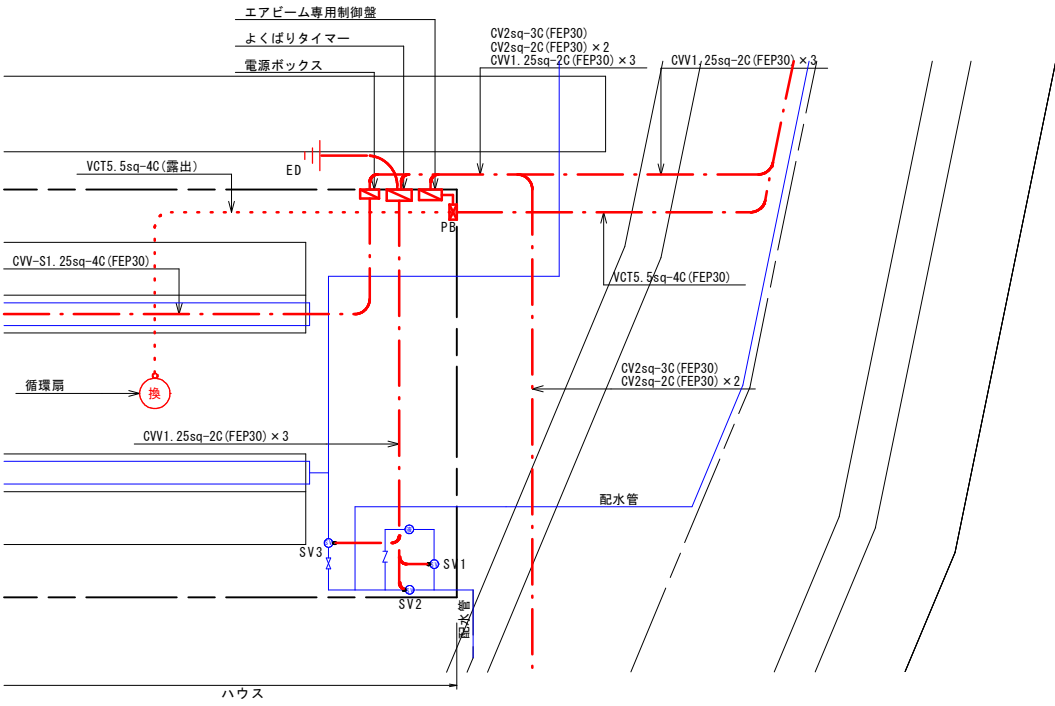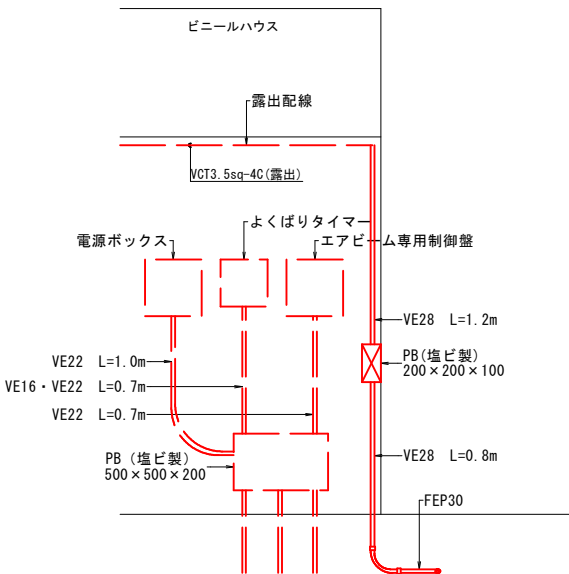

工事名	農地耕作条件改善事業		
図面名	電気設備計画図2/2		
尺度	S=1:250	図面番号	15
年月日			
会社名			
事業主体	三次市		

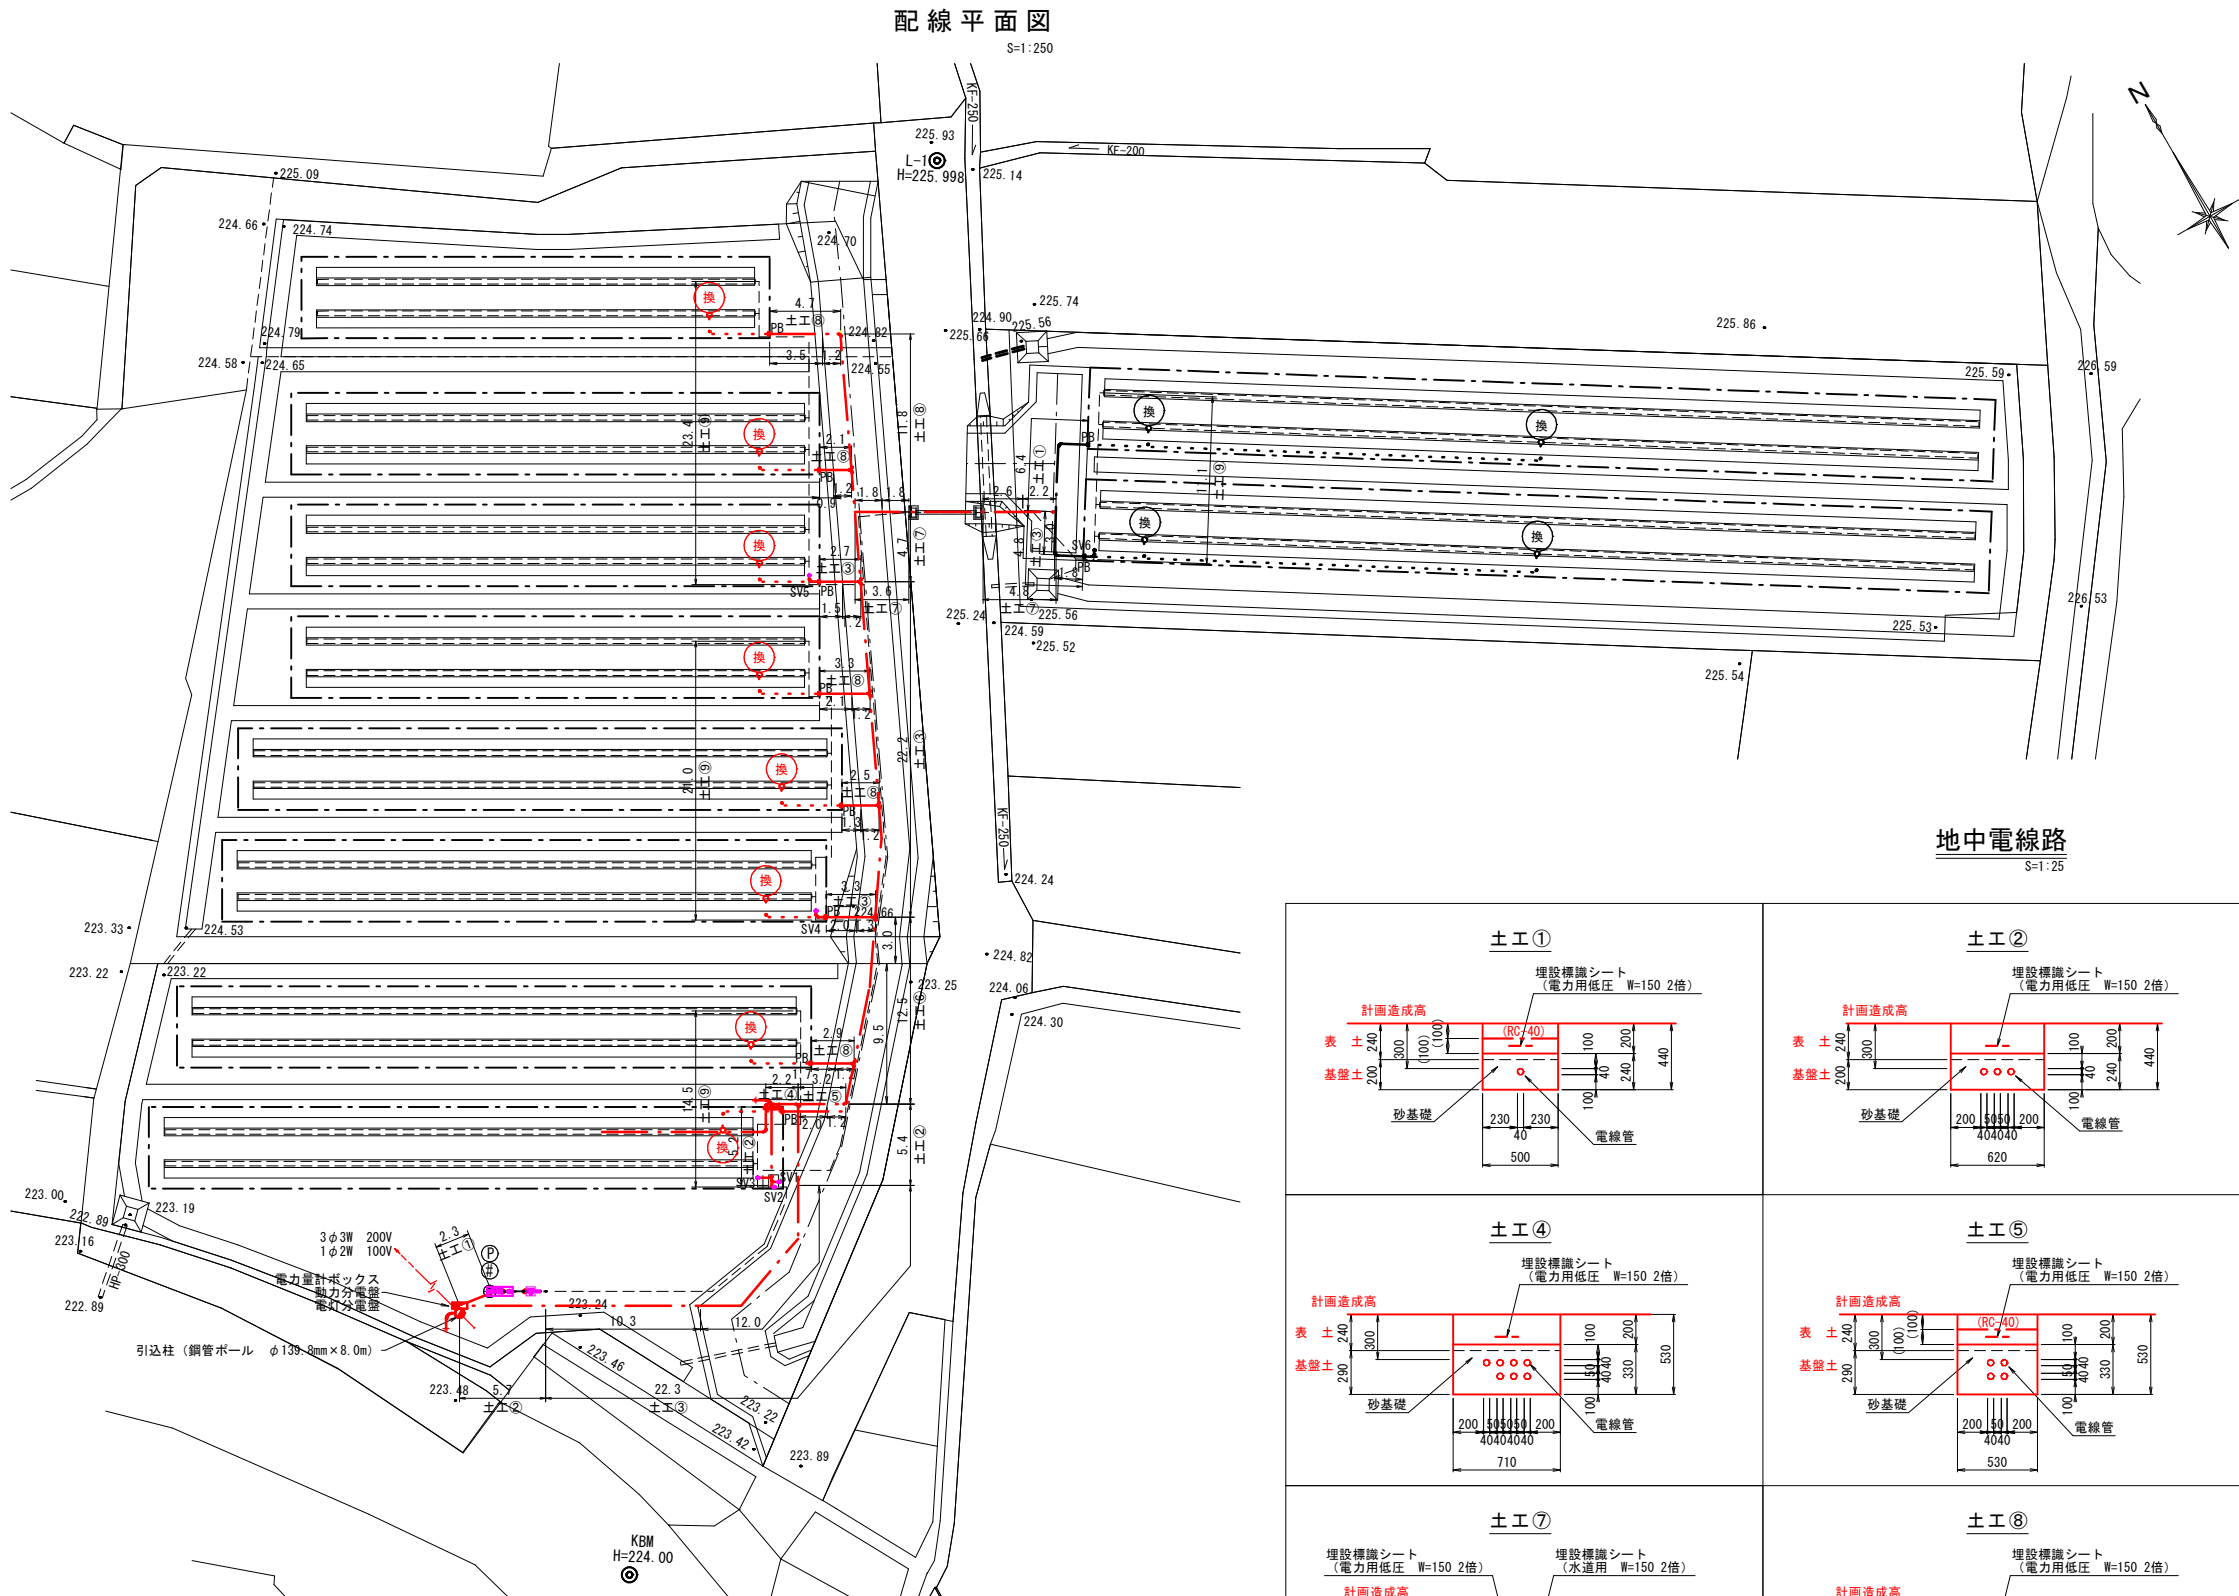

地中電線路
S=1:25

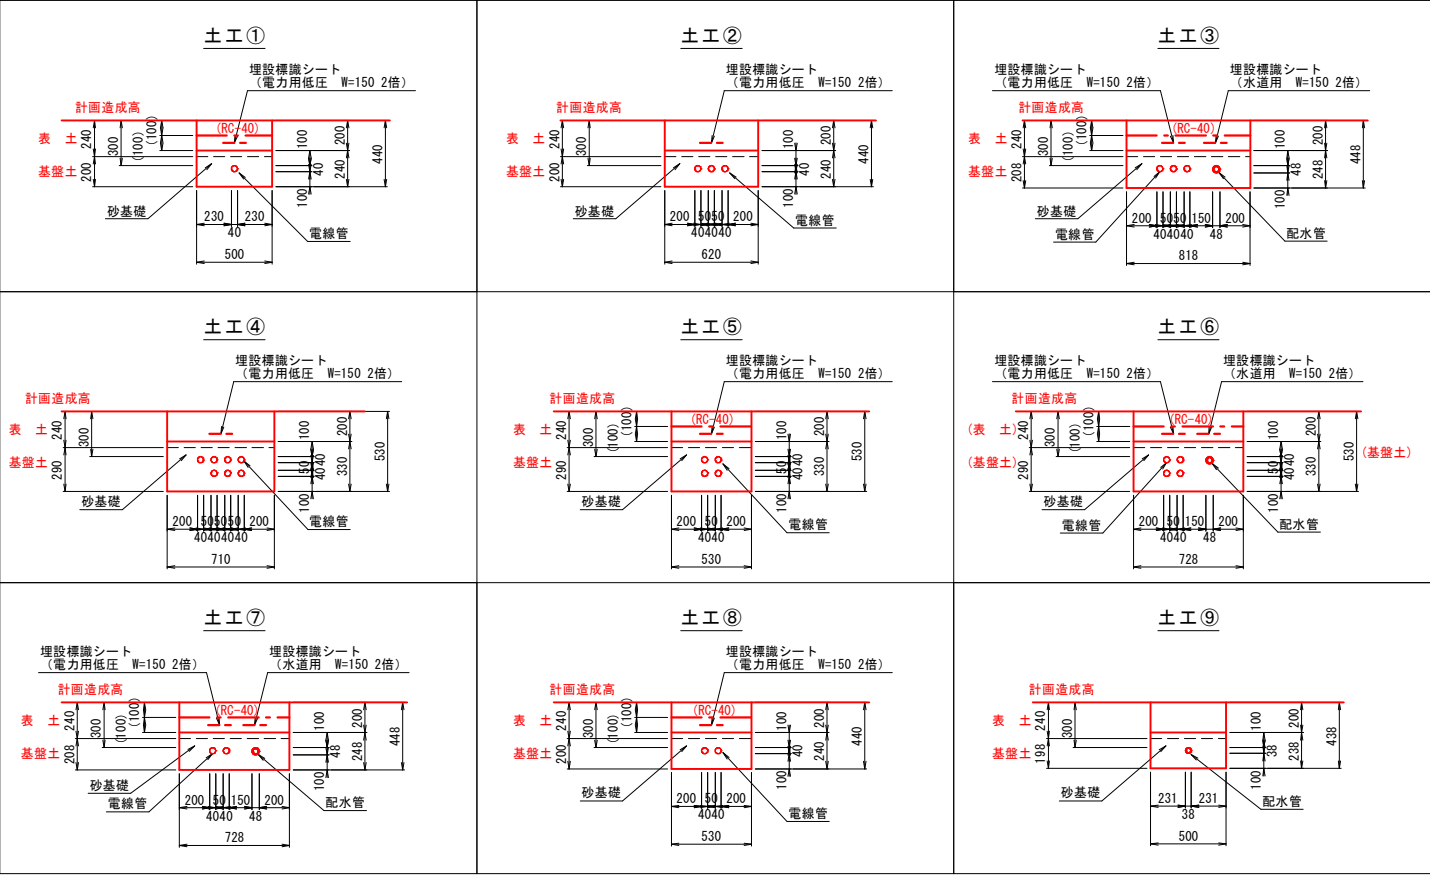

工事名	農地耕作条件改善事業 三次第6地区 吉舎工区		
図面名	配水管、電線管土工 標準図		
尺度	図示	図面番号	16
年月日			
会社名			
事業主体	三次市		