


2期

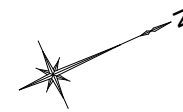

昇降路 L=5.5

作業道 ① L=93.2

受水タンク かん水ポンプ 井戸 排水管 PP-200

179.39 179.62 179.58 179.36 180.54 178.82 178.22

(A) L=91.4 (A) L=42.2 (A) L=43.4

(1号 ハウス) ハウス長 L=42.00 畝長 L=38.00

(2号 ハウス) 畝長 L=40.00

(3号 ハウス) 畝長 L=40.00

(4号 ハウス) 畝長 L=40.00

(5号 ハウス) 畝長 L=40.00

(6号 ハウス) ハウス長 L=42.00 畝長 L=40.00

(7号 ハウス) 畝長 L=40.00

(8号 ハウス) 畝長 L=40.00

(B) L=42.5 (B) L=44.3 (B) L=44.3 (B) L=44.3

1468 3800

作業道 L=31.8 (B) L=91.8 (B) L=34.0

排水管 PP-200 沈砂池

179.64 179.81 179.82 178.62 181.26

ビニールハウス N=4棟 W=6.0m L=42.0m




施工範囲

- 4～8号ハウス建設、循環扇設置、防草シート張り及び高畝かん水設備工
- 5～8号ハウスの高畝工及びかん水配管布設
- 砂利舗装

1. 4～8号ハウスの建設、循環扇設置、防草シート張り及び高畝かん水設備工
2. 5～8号ハウスの高畝工及びかん水配管布設
3. 砂利舗装


工事名	農地耕作条件改善事業 三次第5地区 田幸工区 (3期)		
図面名	計画平面図		
年月日			
尺度	1:250	図面番号	1
会社名	広島県土地改良事業団体連合会		
事業主体	三次市		

標準図

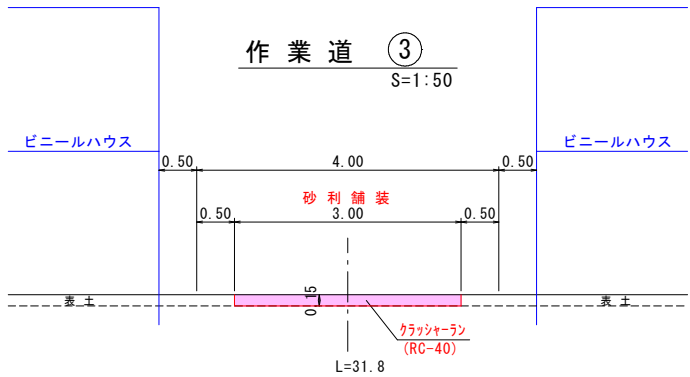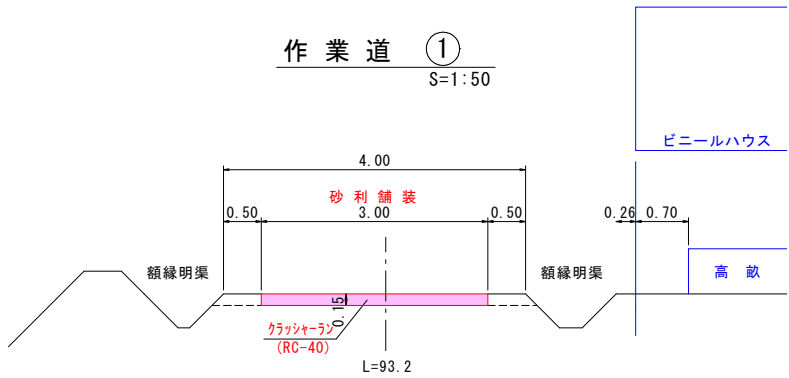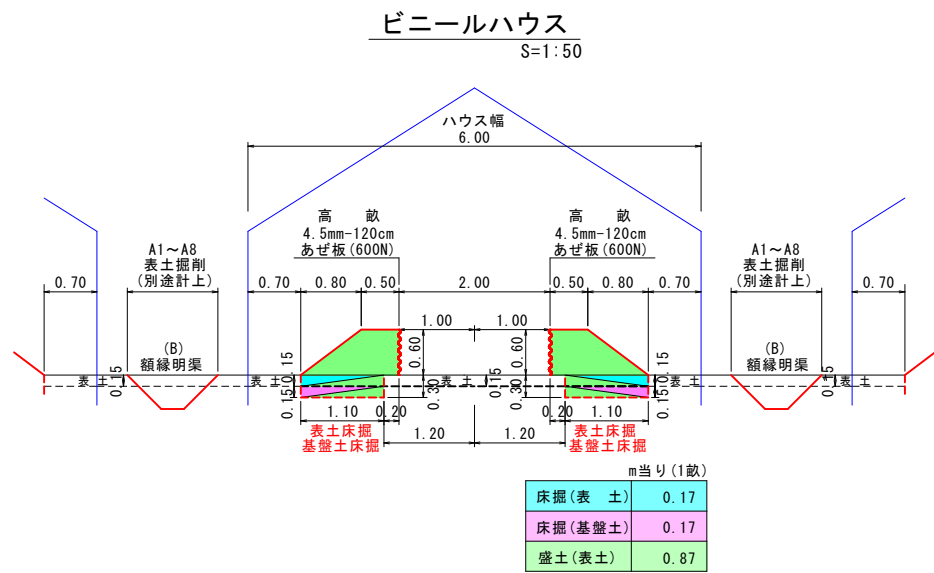

昇降路



S=1:50

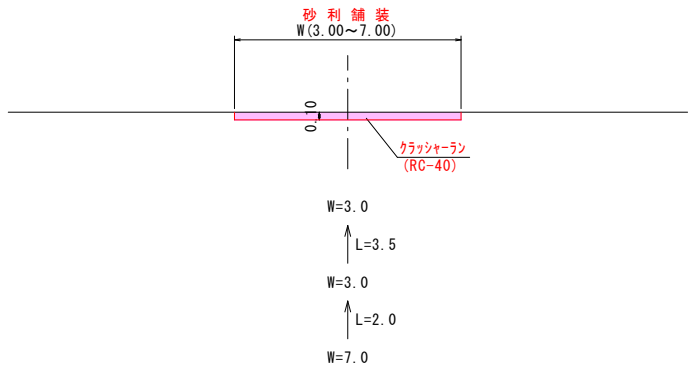

工事名	農地耕作条件改善事業 三次第5地区 田幸工区 (3期)		
図面名	農地整備 標準図		
年月日			
尺度	1:25, 1:50	図面番号	2
会社名	広島県土地改良事業団体連合会		
事業主体	三次市		

詳細図

S=1:20


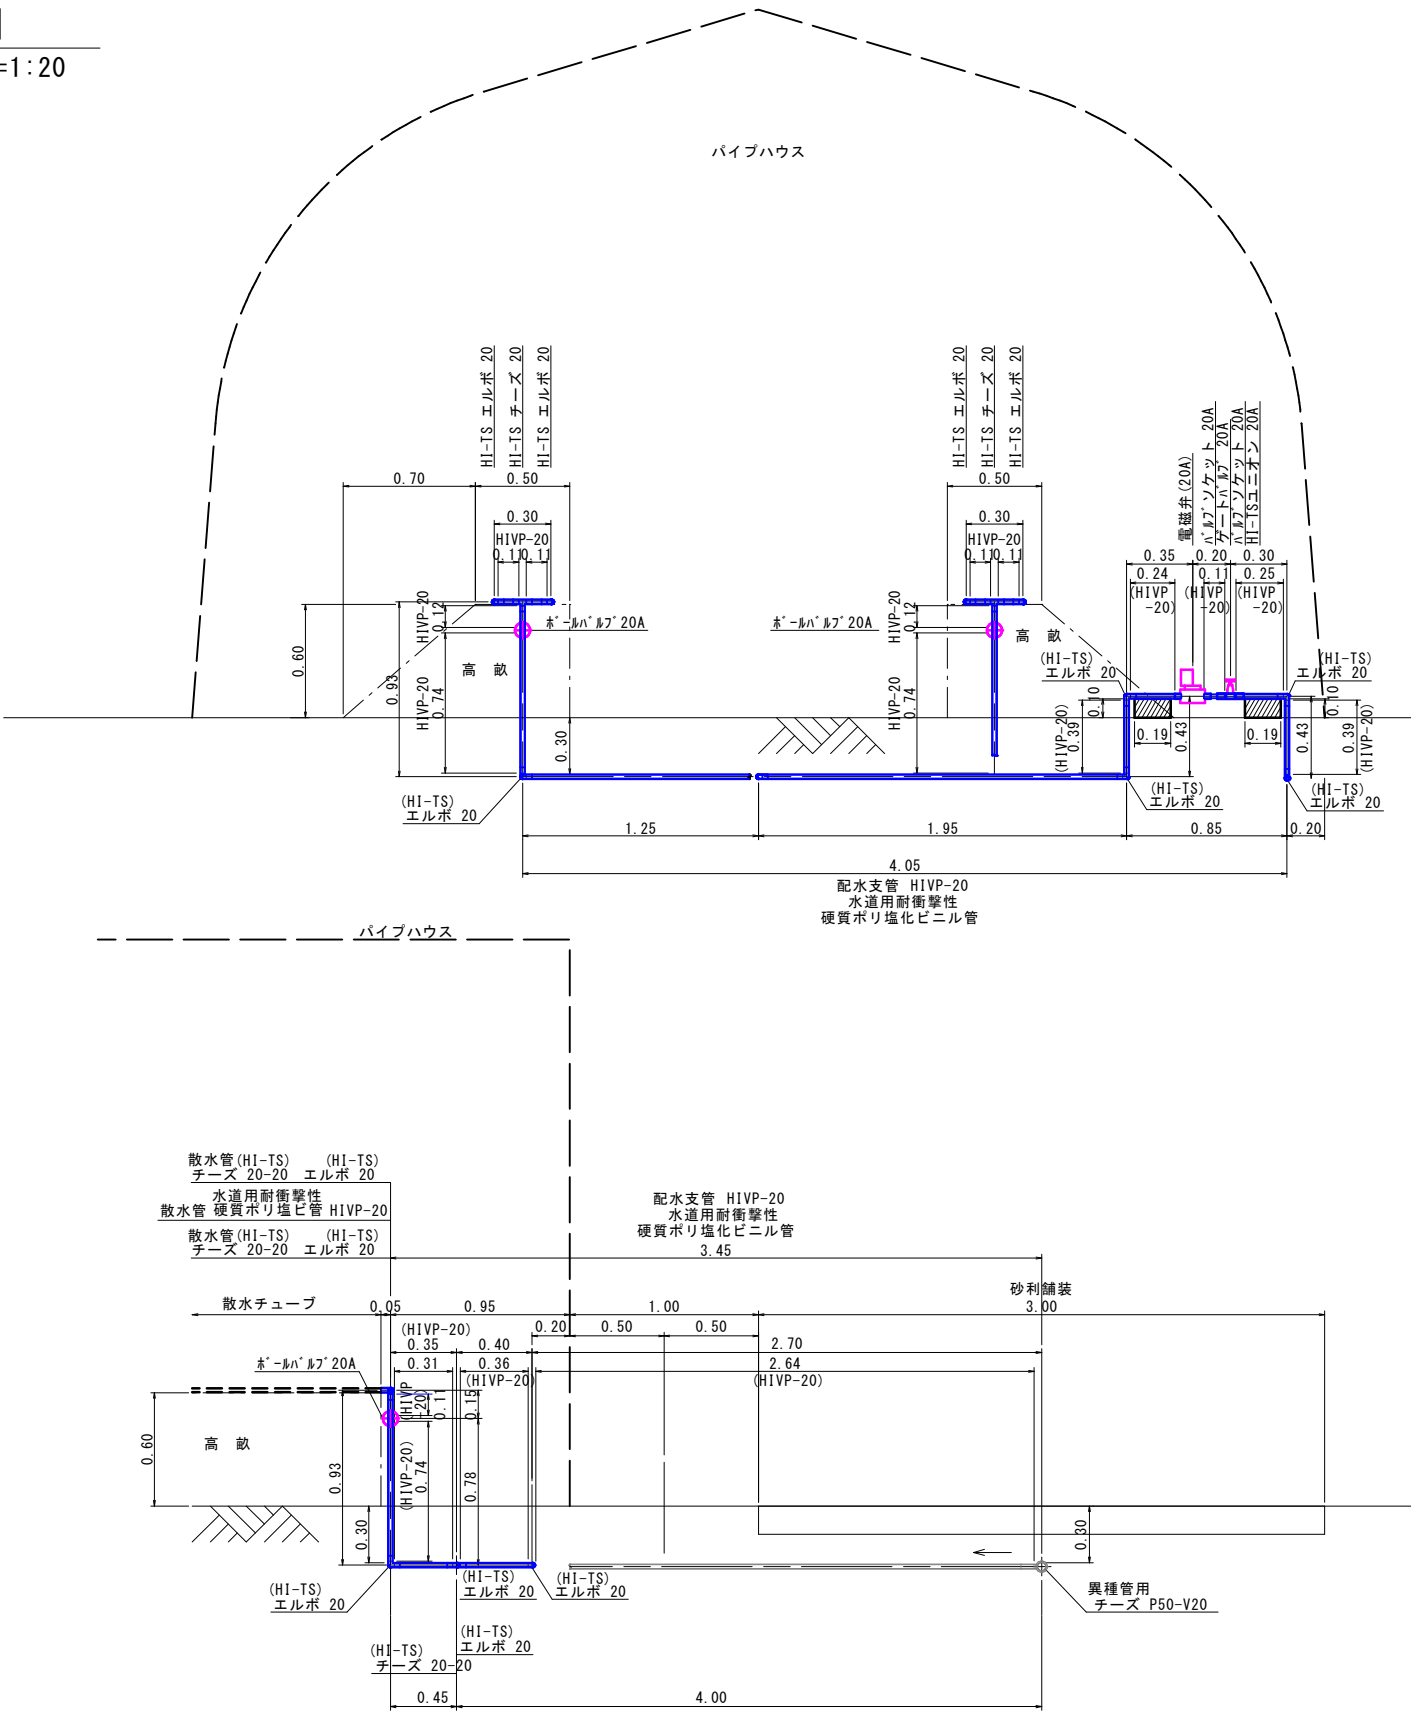
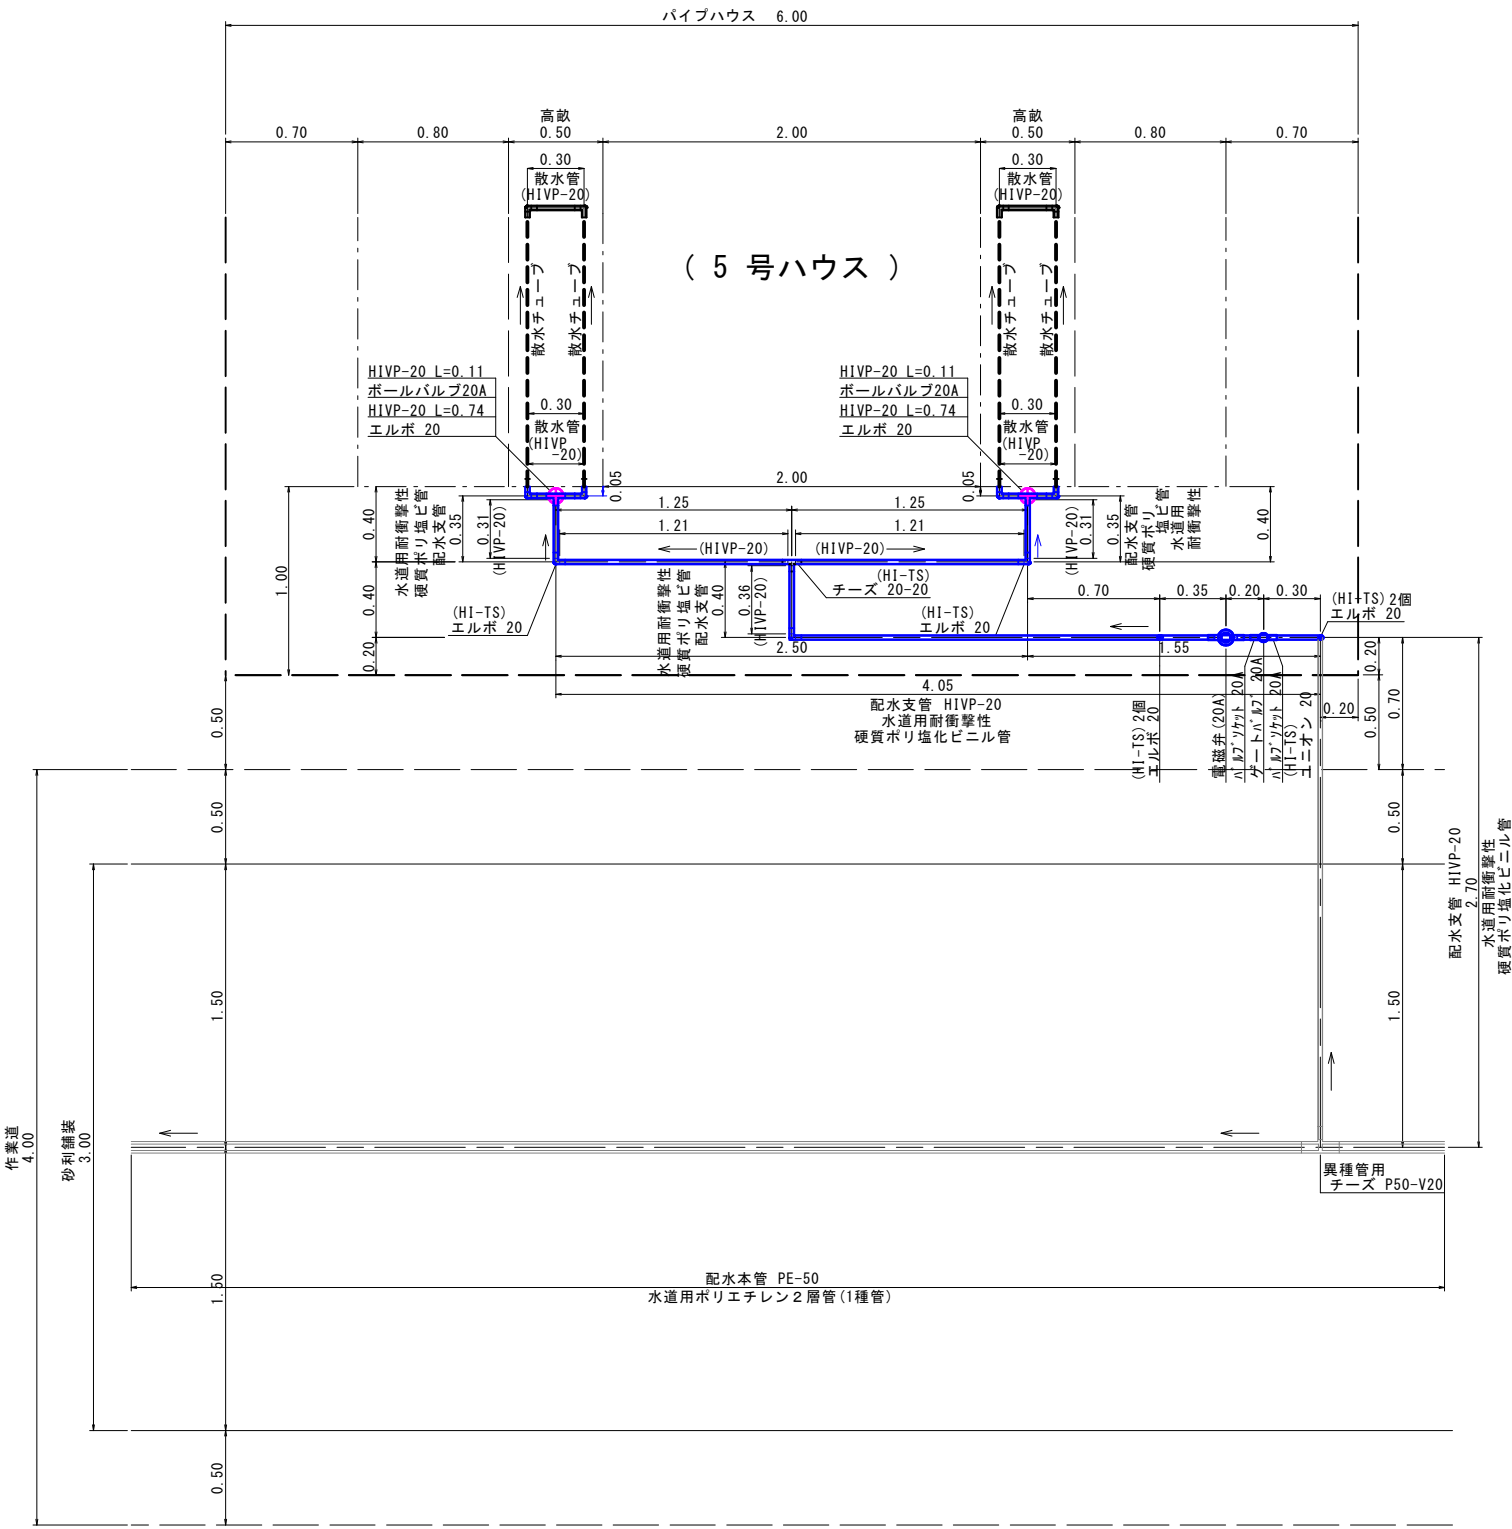


特記
1. ハウス外配管は施工済。

工事名	農地耕作条件改善事業 三次第5地区 田幸工区 (3期)		
図面名	配水施設 詳細図 4 (5号ハウス)		
年月日			
尺度	1:100	図面番号	3
会社名	広島県土地改良事業団体連合会		
事業主体	三次市		

詳細図

S=1:20

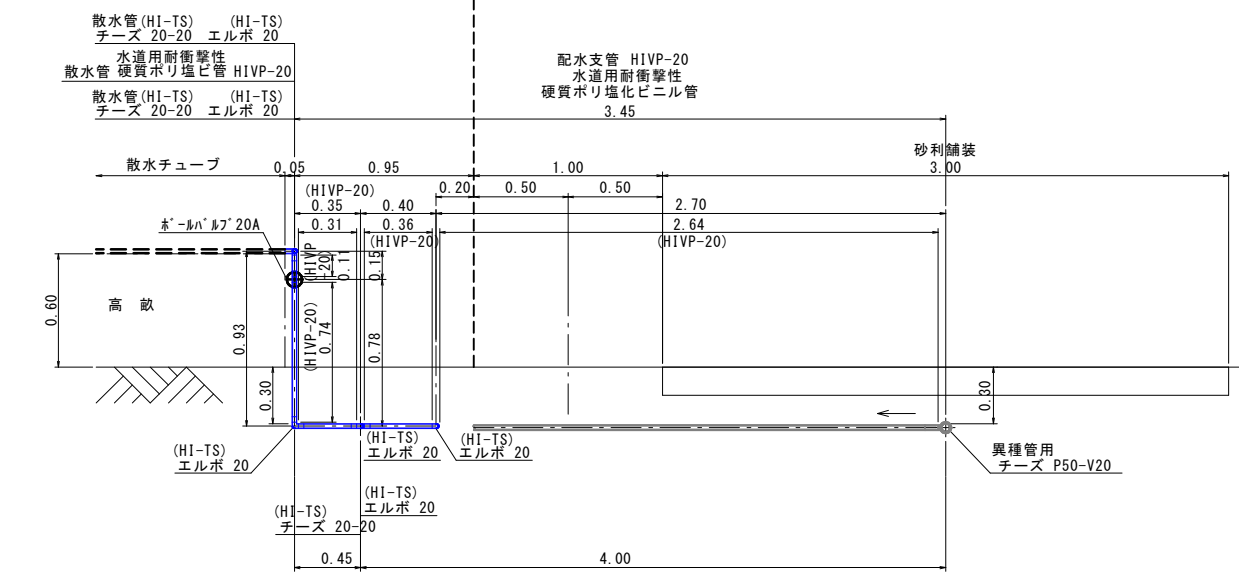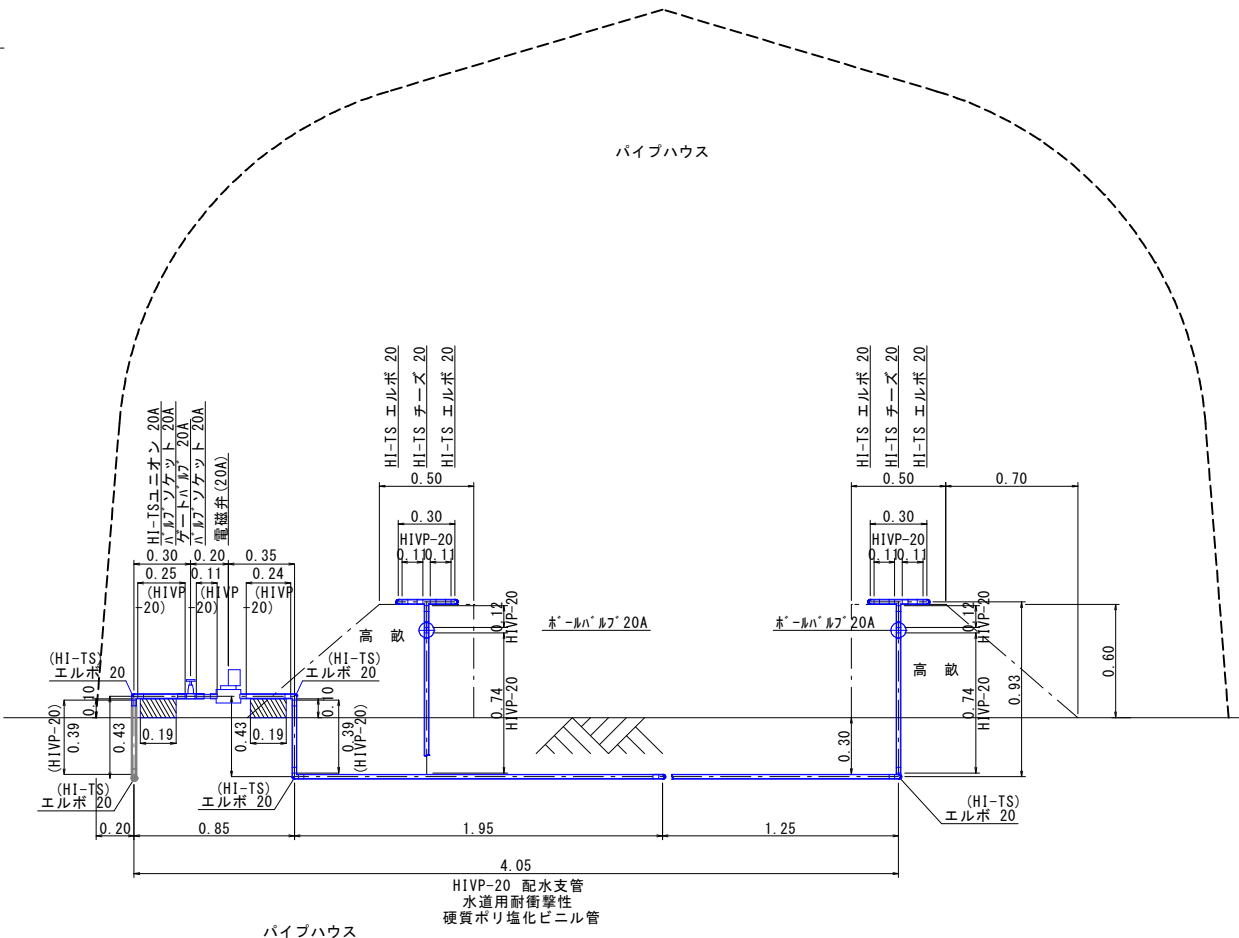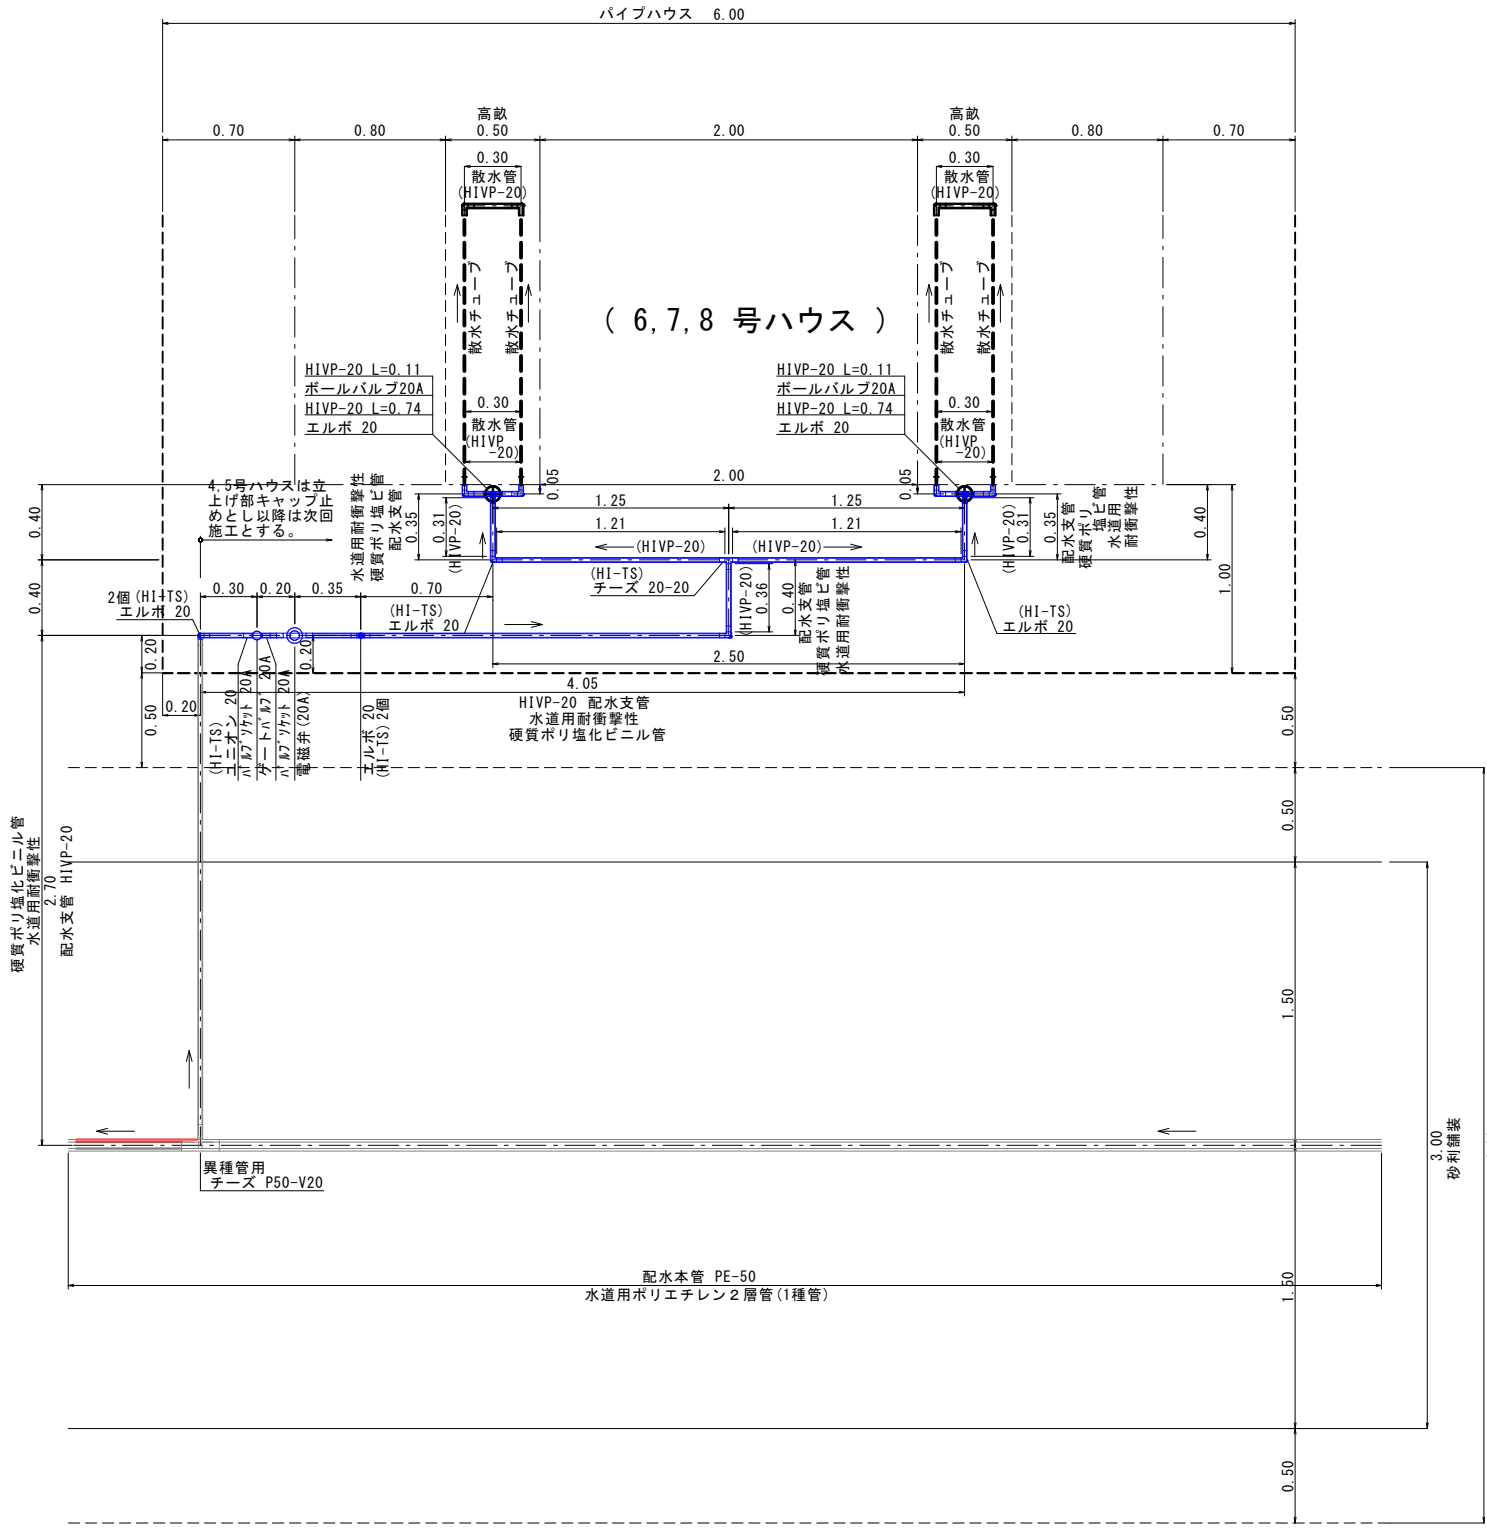

特記
1. ハウス外配管は施工済。


工事名	農地耕作条件改善事業 三次第5地区 田幸工区 (3期)		
図面名	配水施設 詳細図 5 (6,7,8号ハウス)		
年月日			
尺度	1:100	図面番号	4
会社名	広島県土地改良事業団体連合会		
事業主体	三次市		

散水施設詳細図

S=1:100


散水施設（3号ほ場）

1号ハウス

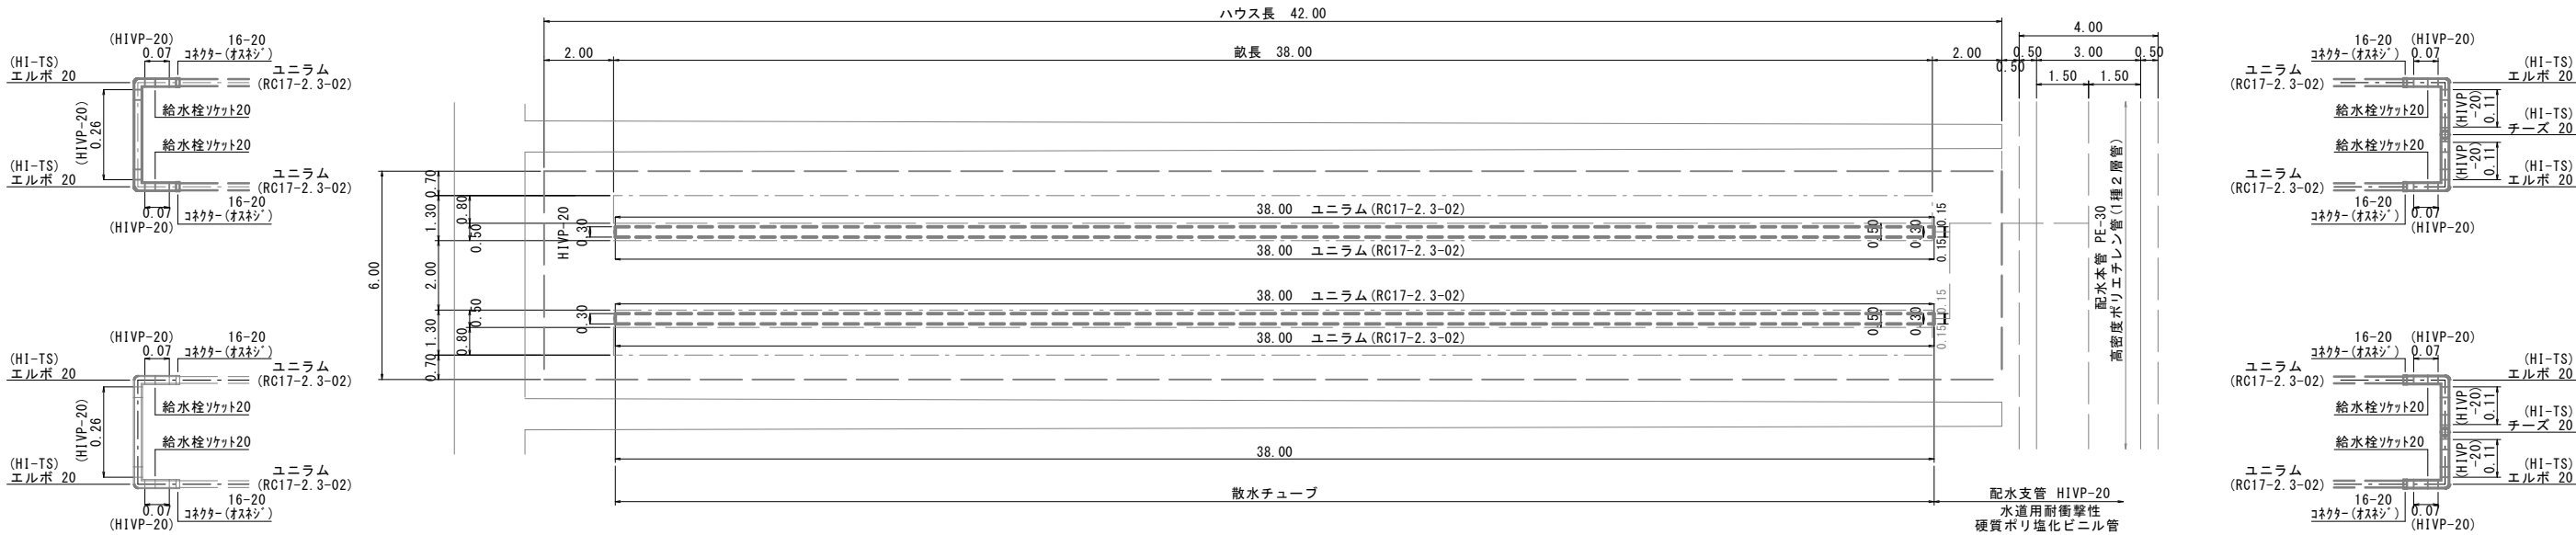


散水施設（3号ほ場）

2～8号ハウス

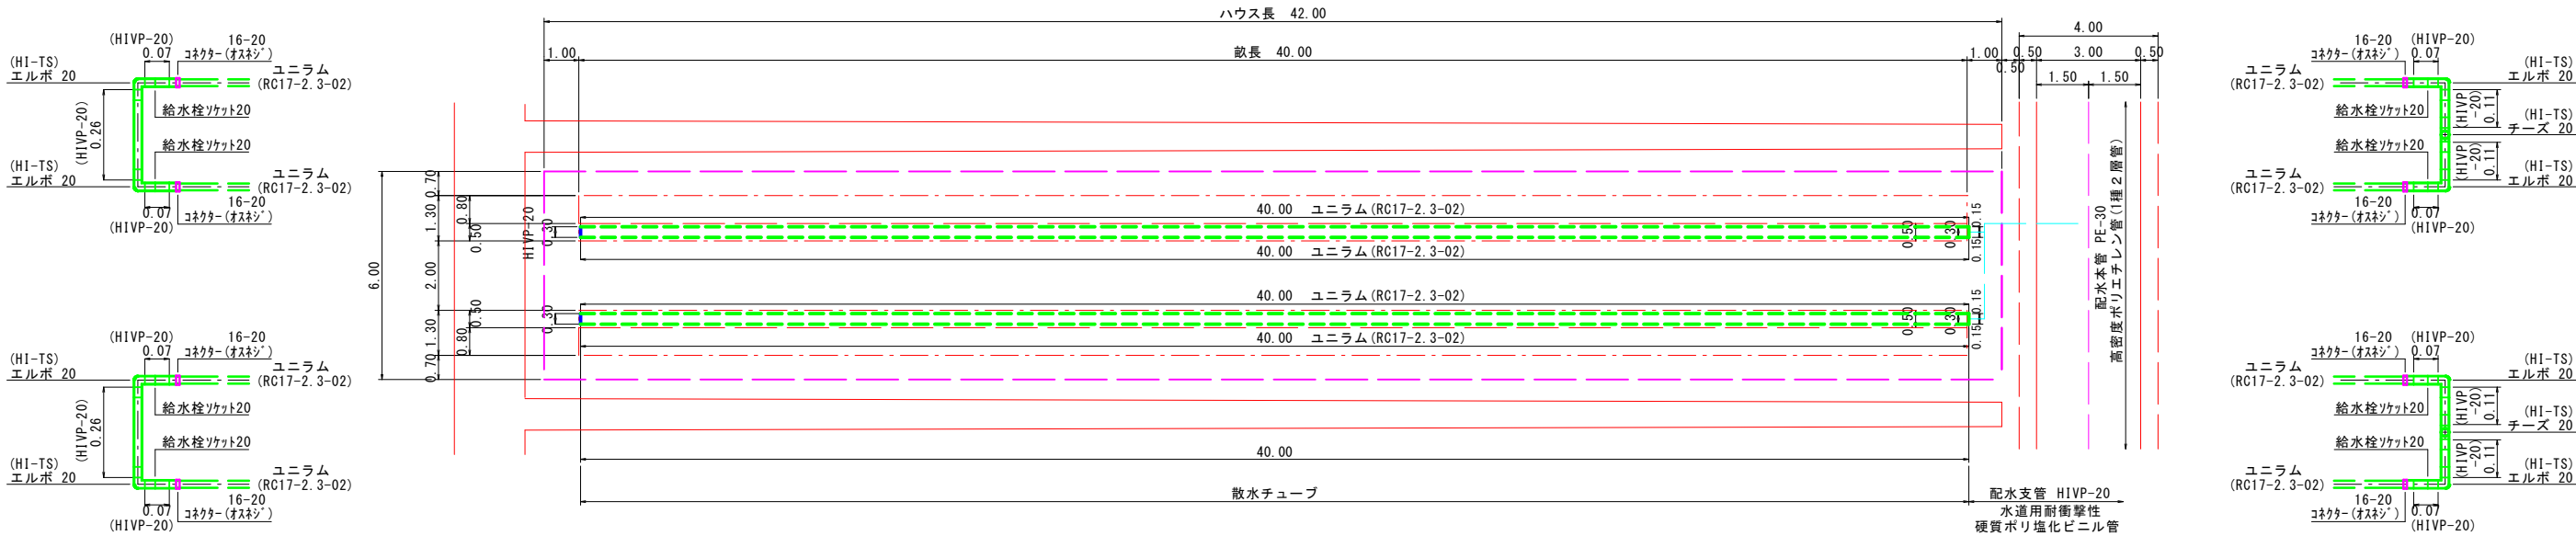

ビニールハウス内 高畝


S=1:50

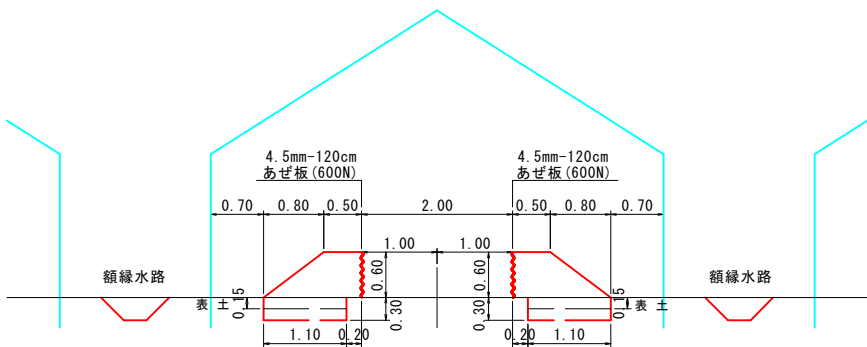

特 記
1. 本散水施設は1～3号ハウスは施工済、4～8号ハウスを今回工事とする。


工事名	農地耕作条件改善事業 三次第5地区 田幸工区 (3期)		
図面名	散水施設 詳細図		
年月日			
尺度	1:100	図面番号	5
会社名	広島県土地改良事業団体連合会		
事業主体	三次市		

パイプハウス 屋根伏図/平面図

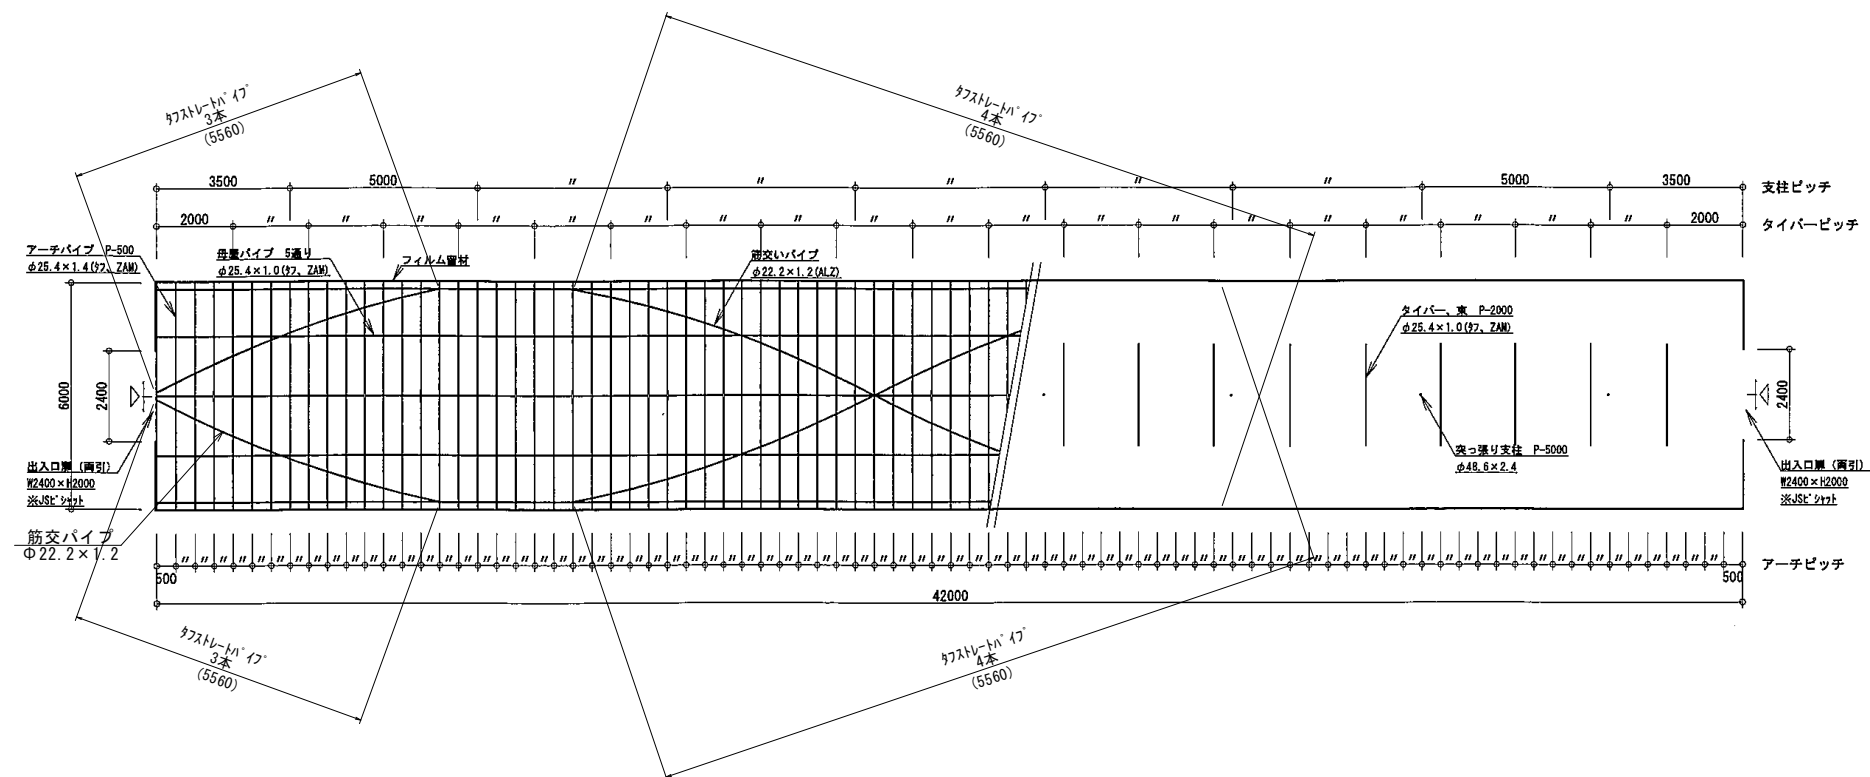


工事名	農地耕作条件改善事業 三次第5地区 田幸工区		
図面名	パイプハウス 屋根伏図/平面図		
年月日			
尺度	1:100	図面番号	6
会社名	広島県土地改良事業団体連合会		
事業主体	三次市		

パイプハウス 妻面図・矩計図

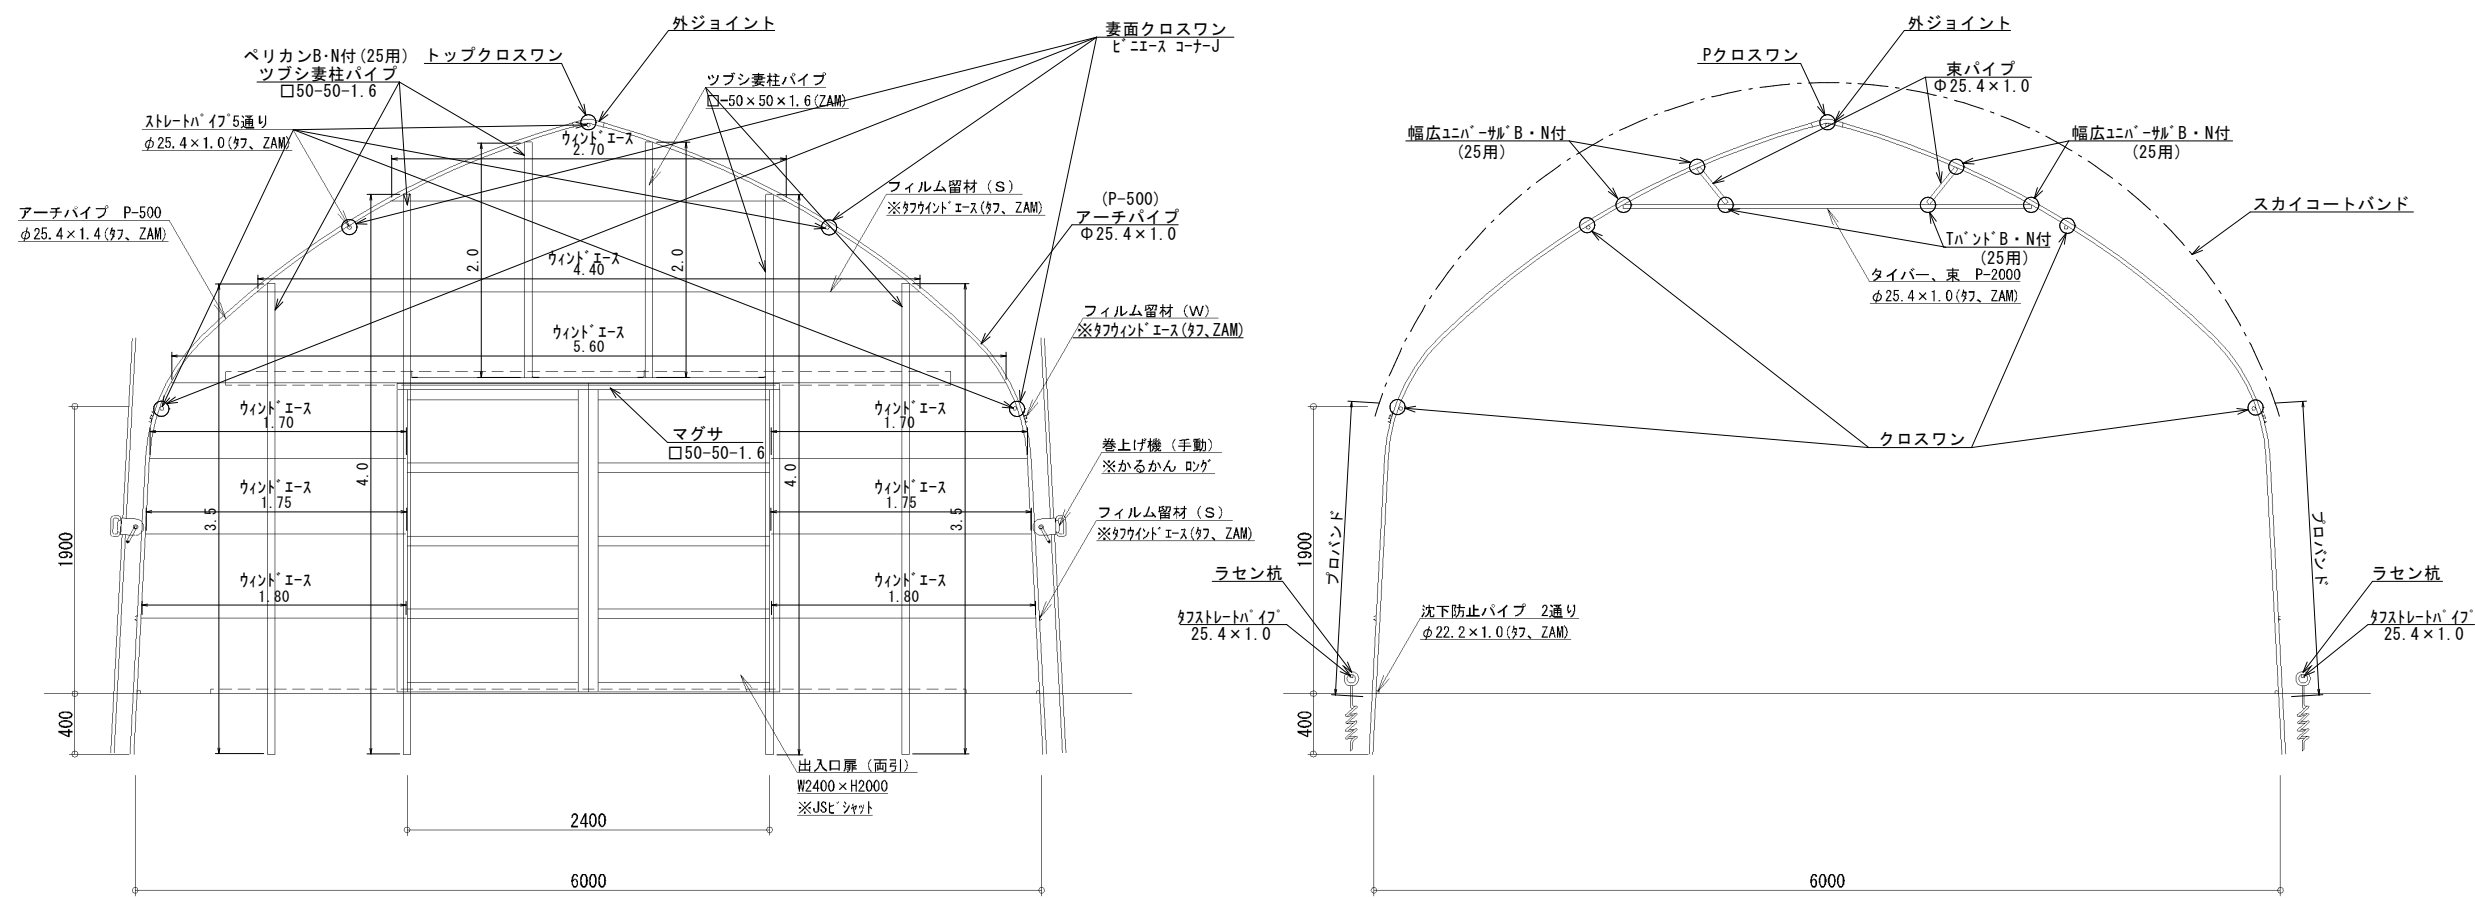


工事名	農地耕作条件改善事業 三次第5地区 田幸工区		
図面名	パイプハウス 妻面図・矩計図		
年月日			
尺度	1:25	図面番号	7
会社名	広島県土地改良事業団体連合会		
事業主体	三次市		

(パイプハウス内)
防草シート、高畝
S=1:20

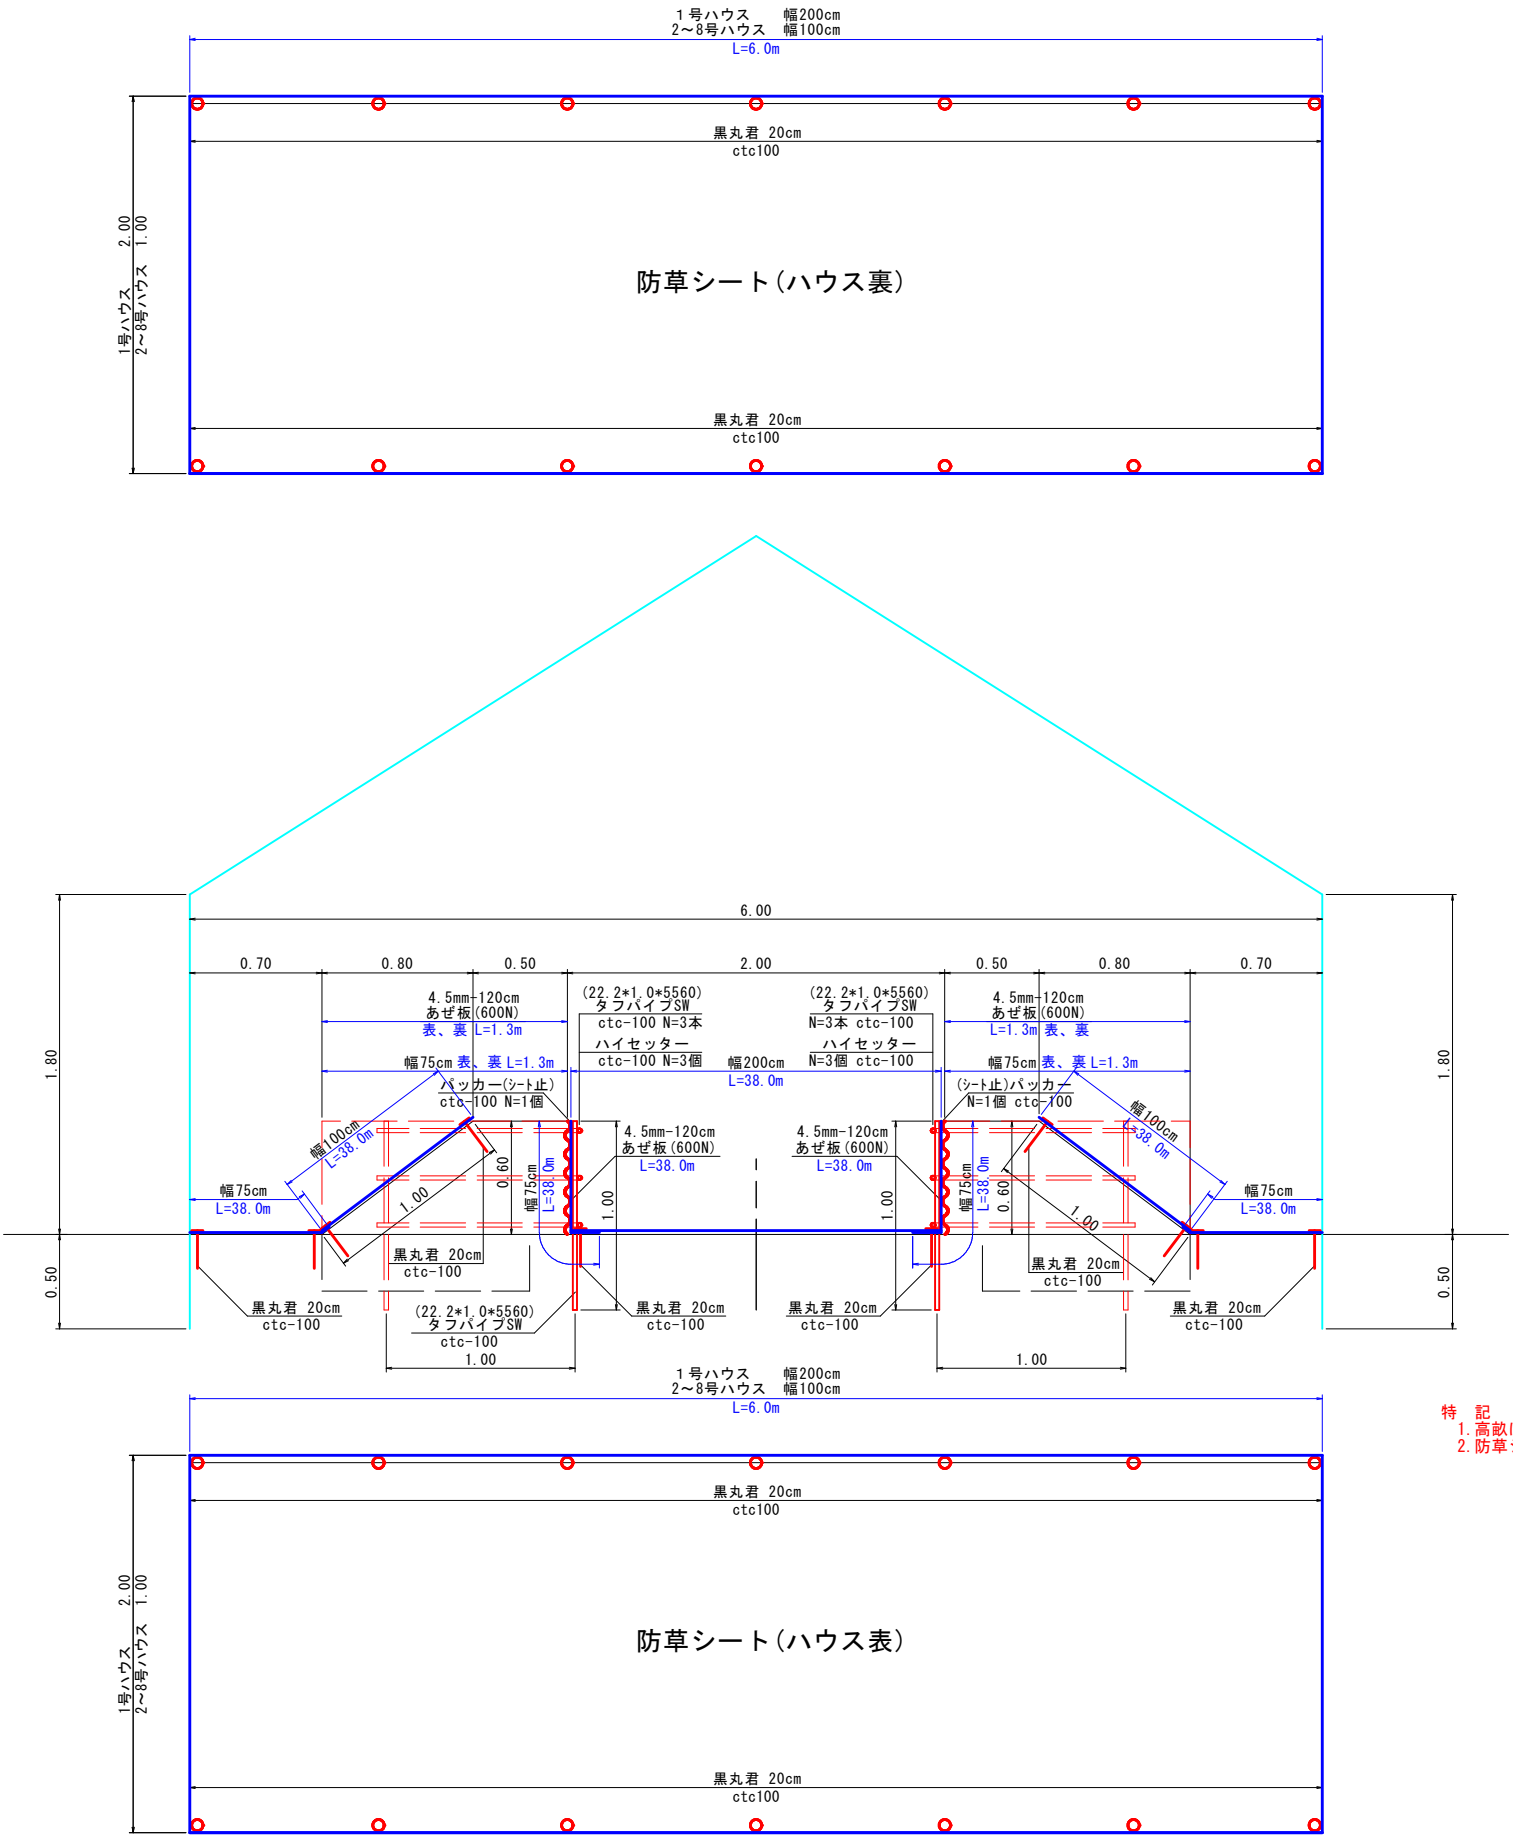


工事名	農地耕作条件改善事業 三次第5地区 田幸工区 (3期)		
図面名	防草シート、高畝標準図		
年月日			
尺度	1:20	図面番号	8
会社名	広島県土地改良事業団体連合会		
事業主体	三次市		

配線平面図
S=1:250

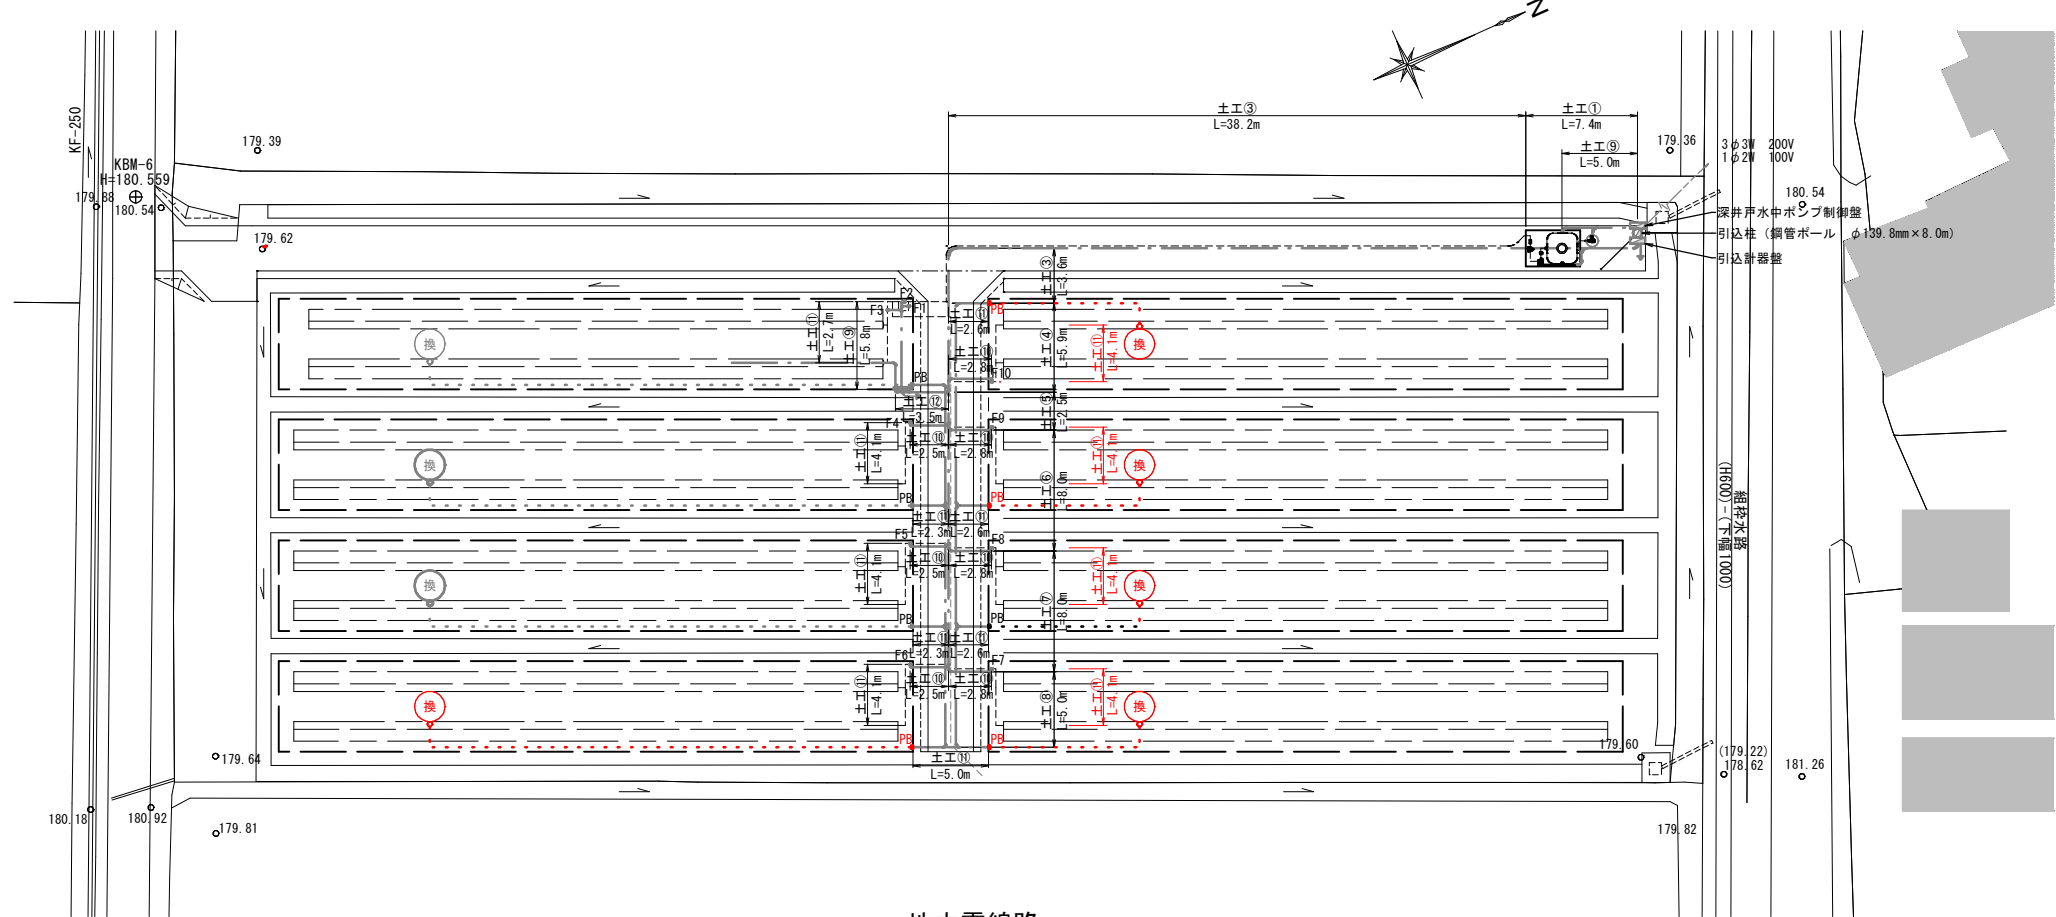


地中電線路
S=1:25


土工①

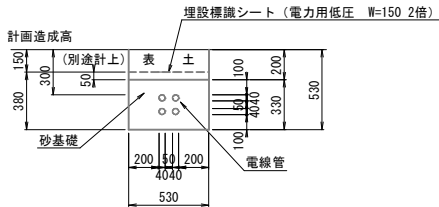


土工②

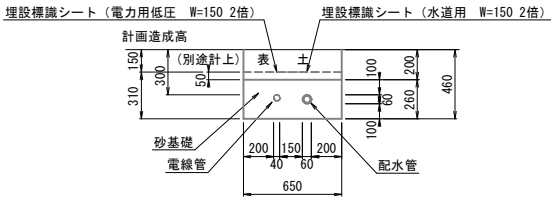


土工③

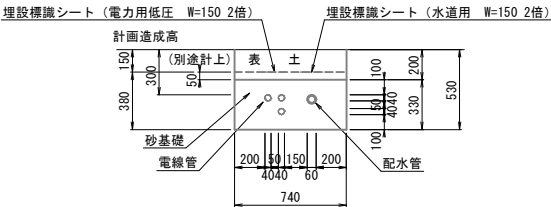


土工④

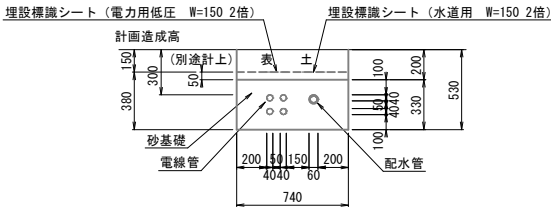


土工⑤

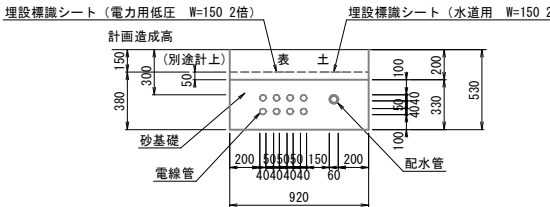


土工⑥

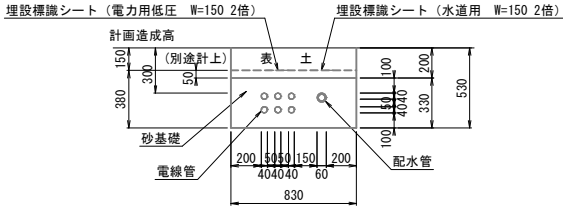


土工⑦

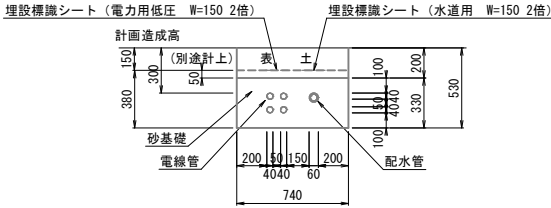


土工⑧

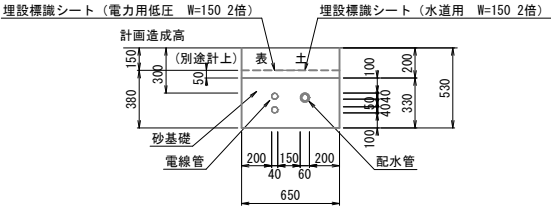


土工⑨

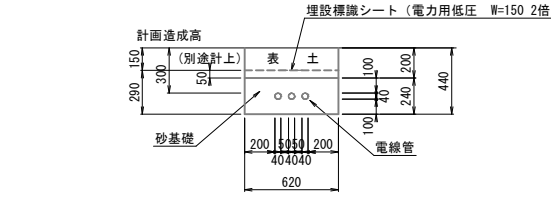


土工⑩

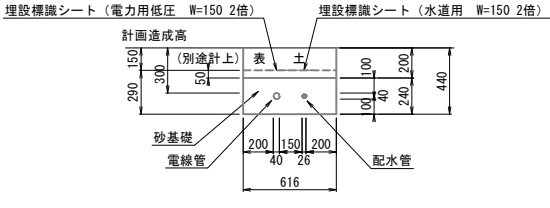

土工⑪

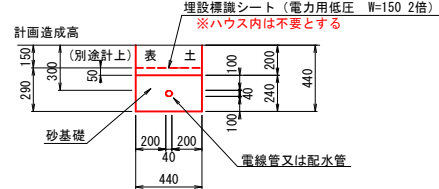


土工⑫

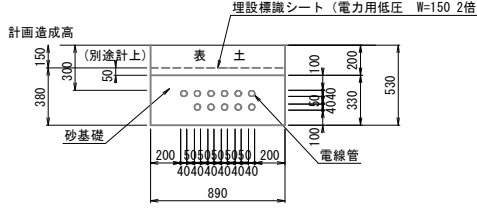


特記
1.5～8号ハウスのハウス内土工を本工事とする。

工事名	農地耕作条件改善事業 三次第5地区 田幸工区 (3期)		
図面名	配水管、電線管土工 標準図		
年月日			
尺度	図 示	図面番号	9
会社名	広島県土地改良事業団体連合会		
事業主体	三次市		

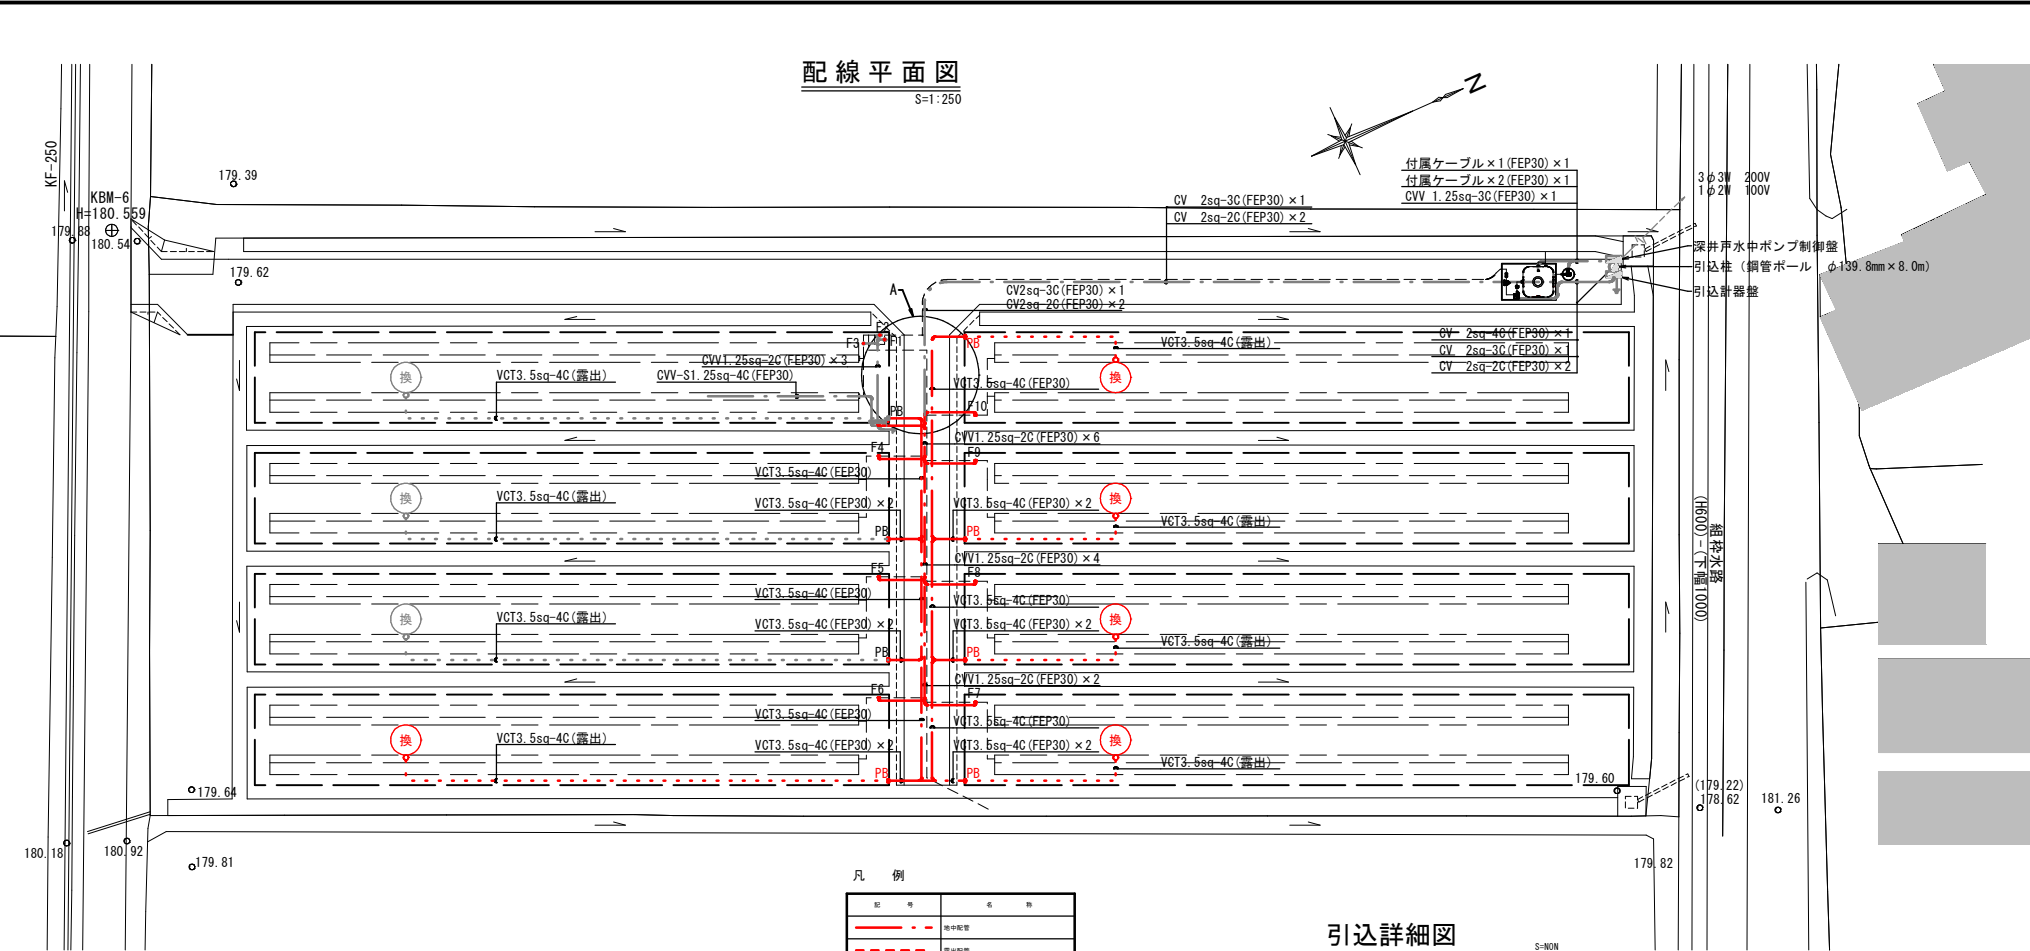

引込装柱図


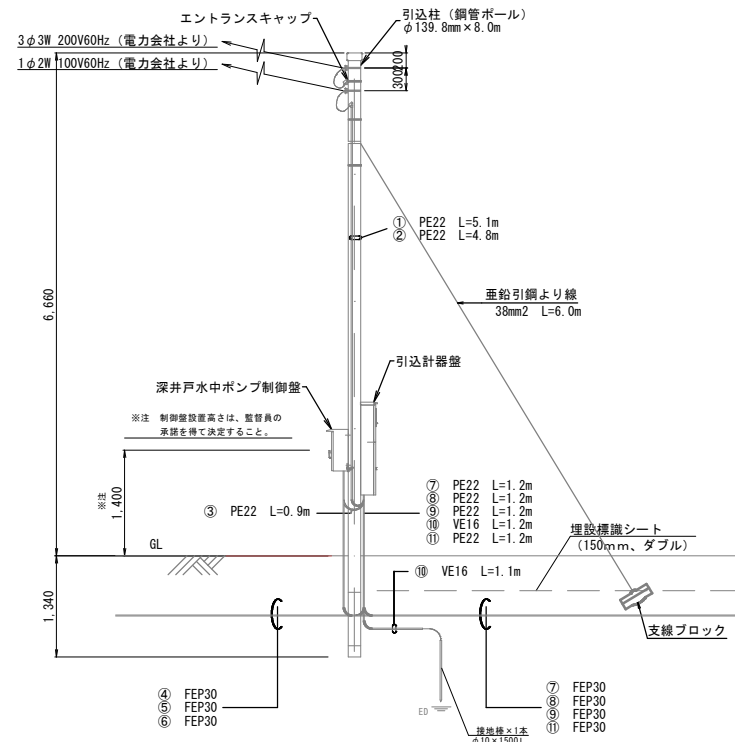


引込詳細図

凡 例

記 号	名 称
---	空中配管
- - -	露出配管
---	露出配線
○	引込柱 (鋼管ポール)
■	電力計ボックス・分電盤

A詳細図

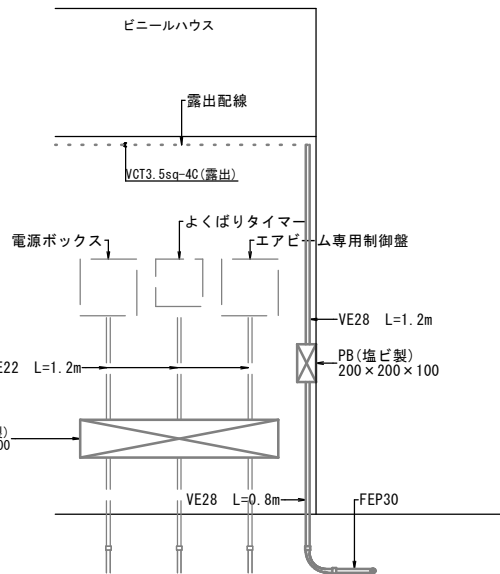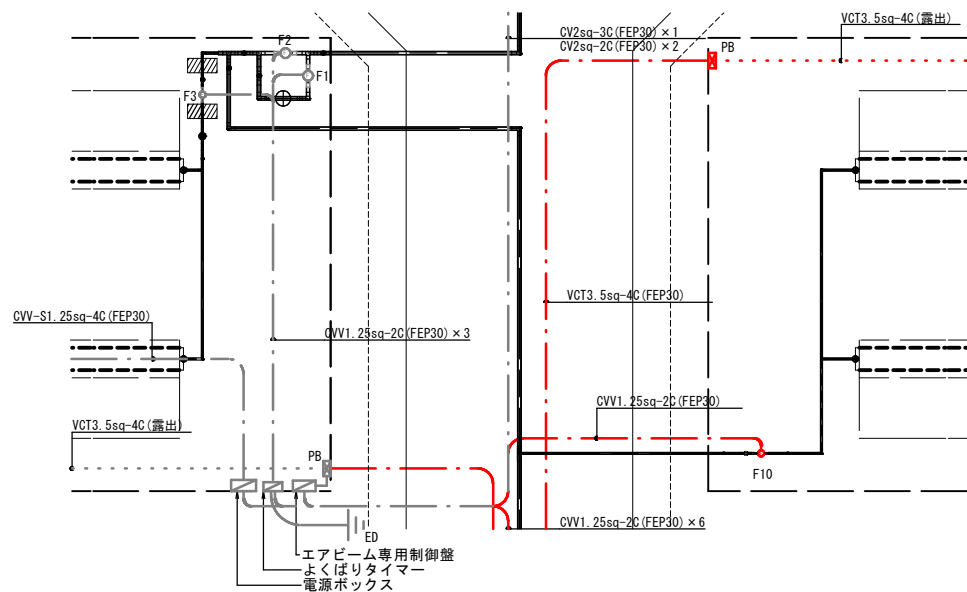


配 線 表

経路	自		至		ケーブル	電 線 管	備 考
	記 号	記 号	負 荷 名 称				
①	引込柱		動力 (3φ3W200V)		CV 5.5sq-3C	PE22	
②	引込柱		電動 (1φ2W100V)		CV 2sq-2C	PE22	
③	引込計器盤		深井戸水中ポンプ制御盤		CV 3.5sq-4C	PE22, FEP30	
④	深井戸水中ポンプ制御盤		深井戸水中ポンプ		付属ケーブル	PE22, FEP30	
⑤	深井戸水中ポンプ制御盤		井戸水中電極×2		付属ケーブル×2	PE22, FEP30	
⑥	深井戸水中ポンプ制御盤		受水タンク電極棒		CVV1.25sq-3C	PE22, FEP30	
⑦	引込計器盤		定圧給水ポンプ		CV 2sq-4C	PE22, FEP30	
⑧	引込計器盤		エアビーム専用制御盤		CV 2sq-3C	PE22, FEP30, VE22	
⑨	引込計器盤		よくばりタイマー		CV 2sq-2C	PE22, FEP30, VE22	
⑩	引込計器盤	ED	接地 (D種)		IV 1.6mm	VE16	
⑪	引込計器盤		電源ボックス		CV 2sq-2C	PE22, FEP30, VE22	
⑫	エアビーム専用制御盤		循環扇		VCT3.5sq-4C	FEP30, VE22	
⑬~⑭	よくばりタイマー		電磁弁		CVV 1.25sq-2C	FEP30, VE22	
⑮	よくばりタイマー	ED	接地 (D種)		IV 1.6mm	VE16	
⑯	電源ボックス		pFメーター		CVV-S 1.25sq-4C	FEP30, VE22	
⑰	電源ボックス	ED	接地 (D種)		IV 1.6mm	VE16	接地極、電線管は共有

※1. 配線長は室内 0.5m、PB内 0.3mの余長を含む

配線系統図

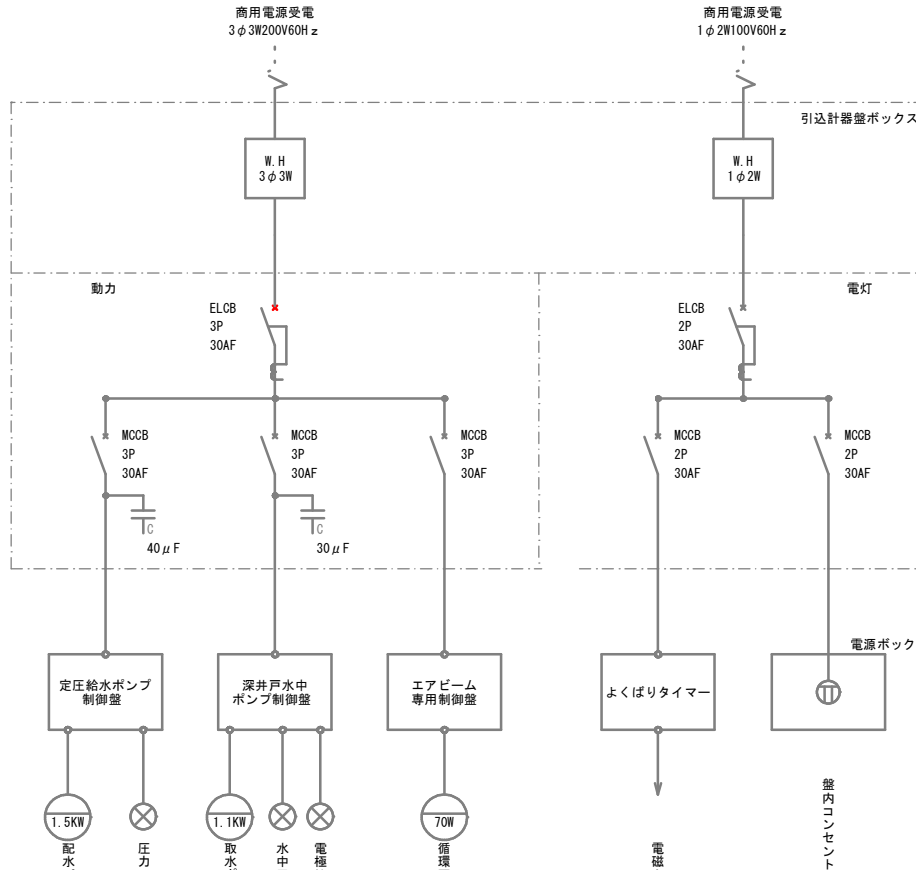

特 記
1. 4～8号ハウスの循環扇、電磁弁及びそのケーブル・露出配管工事を本工事とする。

工事名	農地耕作条件改善事業 三次第5地区 田幸工区		
図面名	電気設備図 田幸工区 (3期)		
年月日			
尺度	図 示	図面番号	10
会社名	広島県土地改良事業団体連合会		
事業主体	三次市		