


工事概要 (地下1階廊下)

改修前		改修後		
床	ゴム床タイル + パンチカーペット	床	ゴム床タイル 厚 6mm 接着張り アストロフェース〔シードスノイク〕（同等品）	一部 外部用
			既存パンチカーペット撤去 既存ゴム床タイル表面研磨調整	

※ 使用材料はF☆☆☆☆とする



付近見取り図

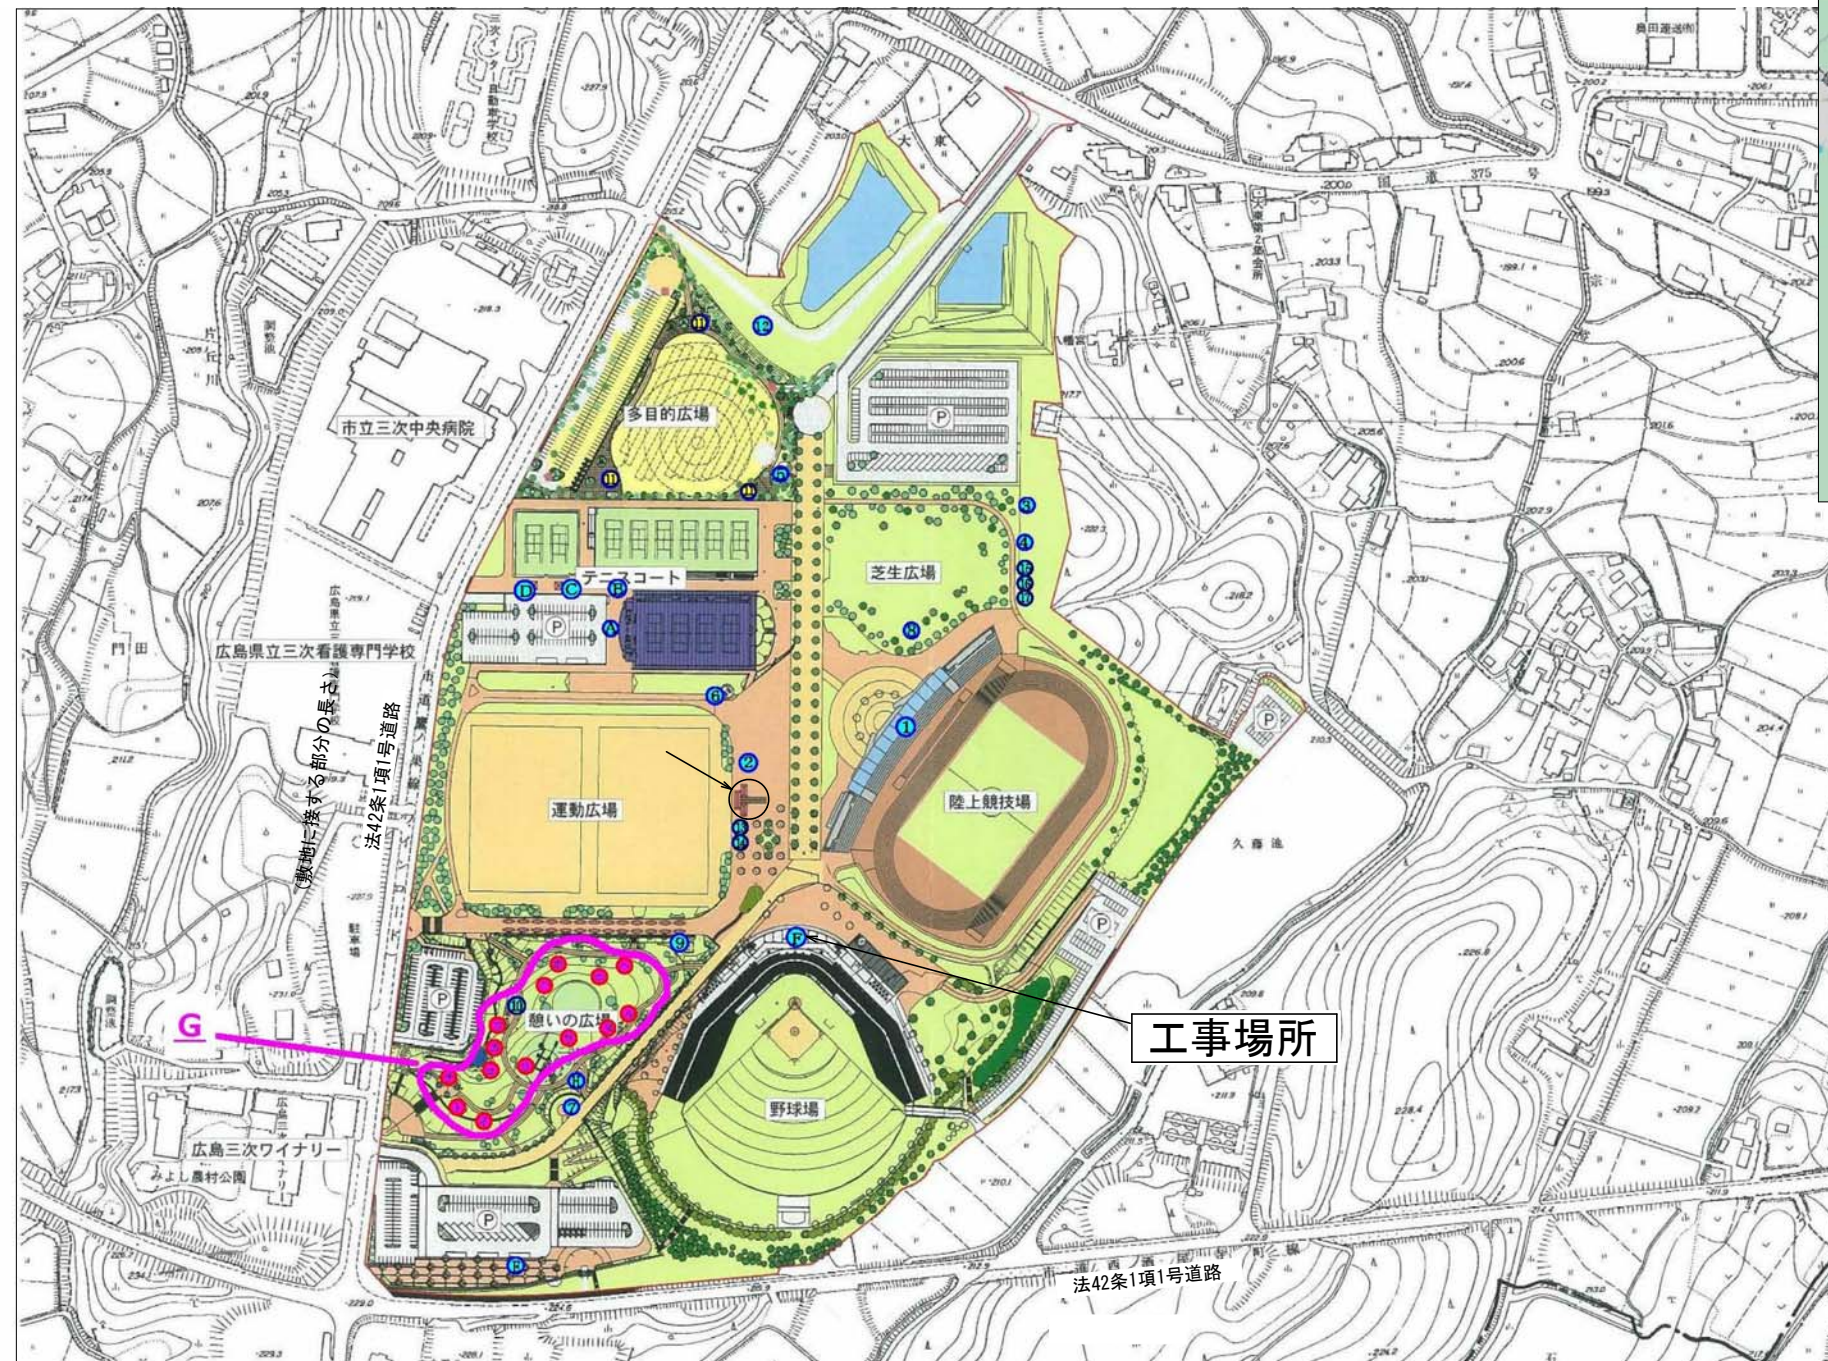

配置図

Scale=1:3500