


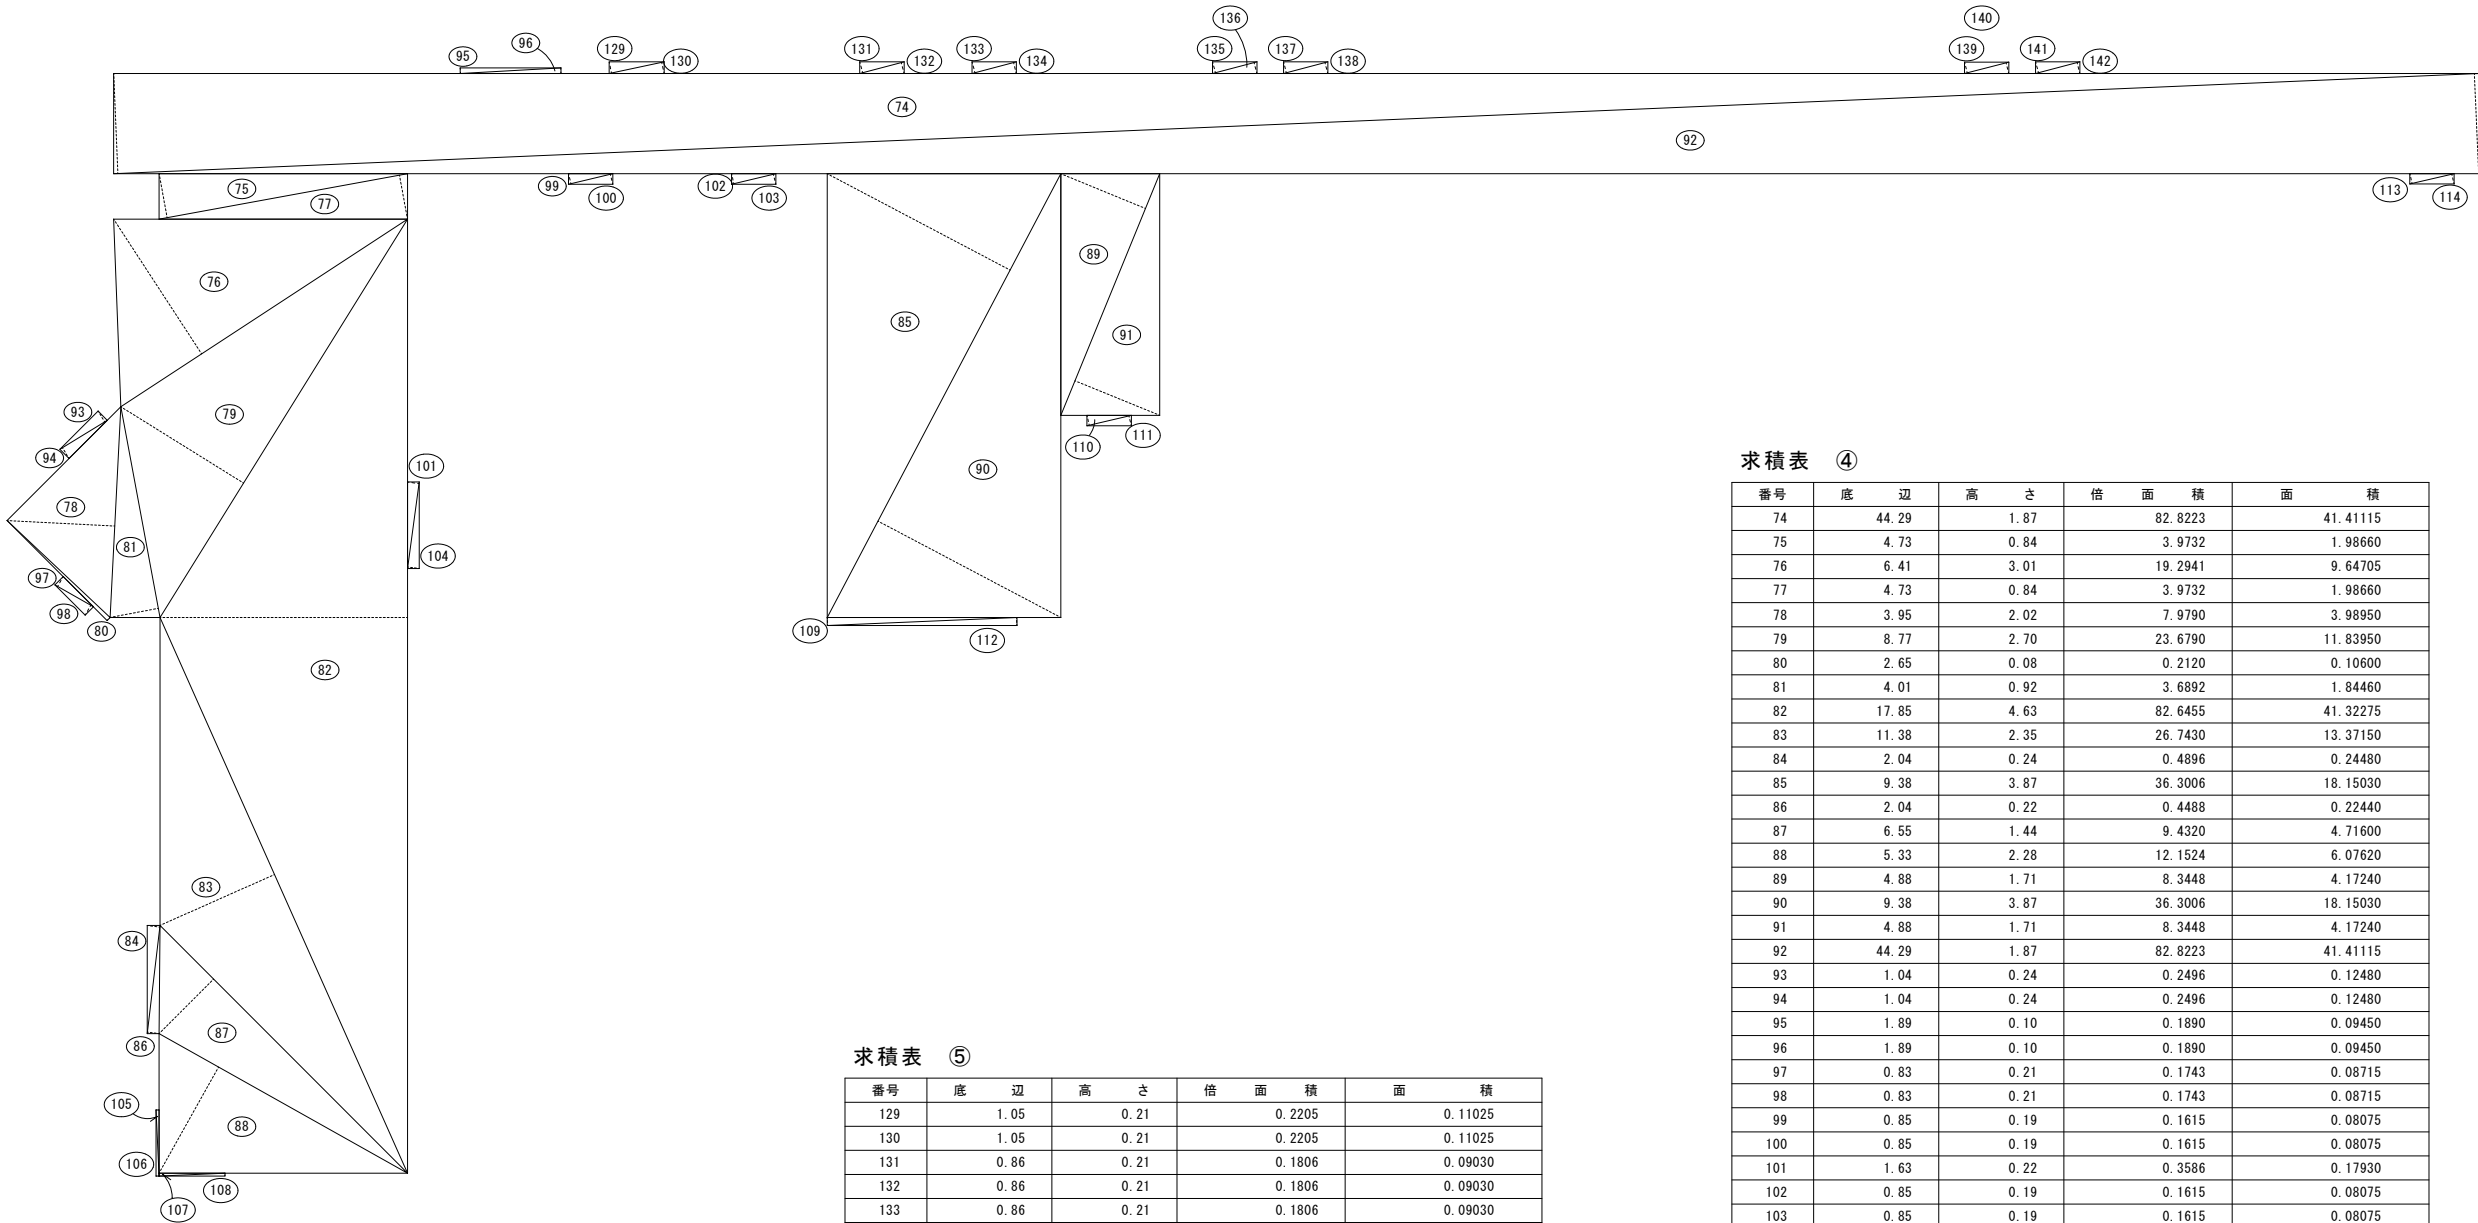

求積表 ⑤

番号	底 辺	高 さ	倍 面 積	面 積
129	1.05	0.21	0.2205	0.11025
130	1.05	0.21	0.2205	0.11025
131	0.86	0.21	0.1806	0.09030
132	0.86	0.21	0.1806	0.09030
133	0.86	0.21	0.1806	0.09030
134	0.86	0.21	0.1806	0.09030
135	0.86	0.21	0.1806	0.09030
136	0.86	0.21	0.1806	0.09030
137	0.86	0.21	0.1806	0.09030
138	0.86	0.21	0.1806	0.09030
139	0.86	0.21	0.1806	0.09030
140	0.86	0.21	0.1806	0.09030
141	0.86	0.21	0.1806	0.09030
142	0.86	0.21	0.1806	0.09030
合 計				1.30410
敷 地 面 積				1.30 m ²

求積表 ④

番号	底 辺	高 さ	倍 面 積	面 積
74	44.29	1.87	82.8223	41.41115
75	4.73	0.84	3.9732	1.98660
76	6.41	3.01	19.2941	9.64705
77	4.73	0.84	3.9732	1.98660
78	3.95	2.02	7.9790	3.98950
79	8.77	2.70	23.6790	11.83950
80	2.65	0.08	0.2120	0.10600
81	4.01	0.92	3.6892	1.84460
82	17.85	4.63	82.6455	41.32275
83	11.38	2.35	26.7430	13.37150
84	2.04	0.24	0.4896	0.24480
85	9.38	3.87	36.3006	18.15030
86	2.04	0.22	0.4488	0.22440
87	6.55	1.44	9.4320	4.71600
88	5.33	2.28	12.1524	6.07620
89	4.88	1.71	8.3448	4.17240
90	9.38	3.87	36.3006	18.15030
91	4.88	1.71	8.3448	4.17240
92	44.29	1.87	82.8223	41.41115
93	1.04	0.24	0.2496	0.12480
94	1.04	0.24	0.2496	0.12480
95	1.89	0.10	0.1890	0.09450
96	1.89	0.10	0.1890	0.09450
97	0.83	0.21	0.1743	0.08715
98	0.83	0.21	0.1743	0.08715
99	0.85	0.19	0.1615	0.08075
100	0.85	0.19	0.1615	0.08075
101	1.63	0.22	0.3586	0.17930
102	0.85	0.19	0.1615	0.08075
103	0.85	0.19	0.1615	0.08075
104	1.63	0.22	0.3586	0.17930
105	1.24	0.05	0.0620	0.03100
106	1.24	0.05	0.0620	0.03100
107	1.24	0.05	0.0620	0.03100
108	1.24	0.05	0.0620	0.03100
109	3.55	0.15	0.5325	0.26625
110	0.85	0.19	0.1615	0.08075
111	0.85	0.19	0.1615	0.08075
112	3.55	0.15	0.5325	0.26625
113	0.85	0.19	0.1615	0.08075
114	0.85	0.19	0.1615	0.08075
合 計				227.09720
敷 地 面 積				227.09 m ²