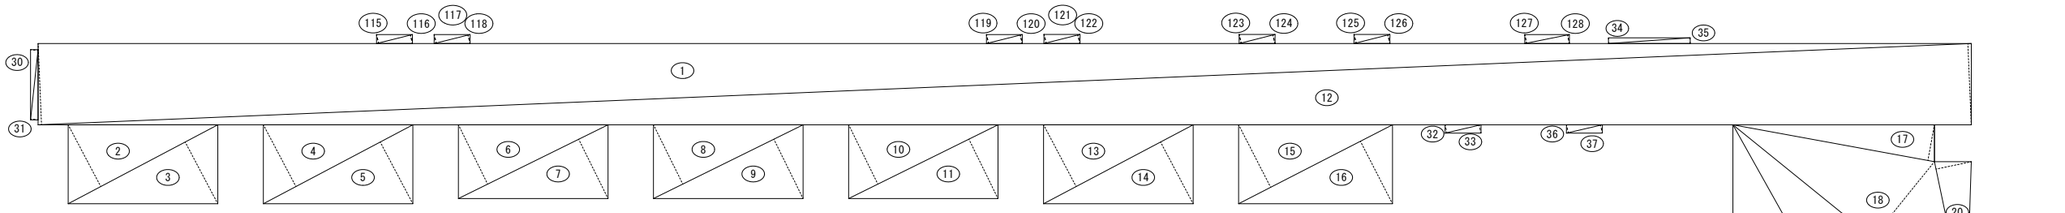

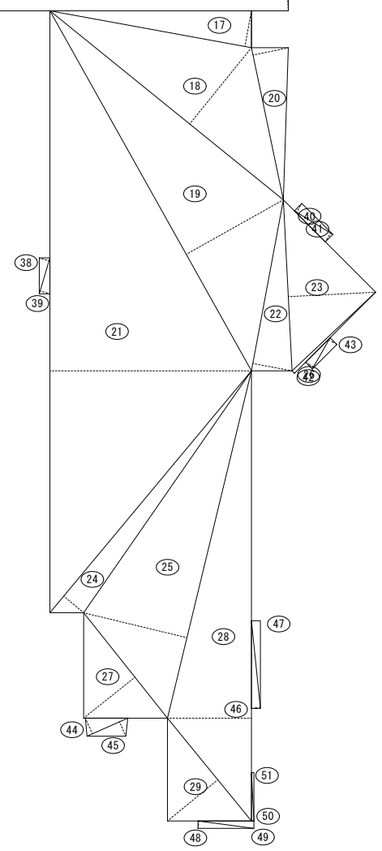

求積表 ①

番号	底　辺	高　さ	倍　面　積	面　積
1	44.63	1.87	83.4581	41.72905
2	3.90	1.61	6.2790	3.13950
3	3.90	1.61	6.2790	3.13950
4	3.90	1.61	6.2790	3.13950
5	3.90	1.61	6.2790	3.13950
6	3.85	1.52	5.8520	2.92600
7	3.85	1.52	5.8520	2.92600
8	3.85	1.52	5.8520	2.92600
9	3.85	1.52	5.8520	2.92600
10	3.85	1.52	5.8520	2.92600
11	3.85	1.52	5.8520	2.92600
12	44.63	1.87	83.4581	41.72905
13	3.90	1.61	6.2790	3.13950
14	3.90	1.61	6.2790	3.13950
15	3.99	1.62	6.4638	3.23190
16	3.99	1.62	6.4638	3.23190
17	4.73	0.84	3.973	1.9865
18	6.93	2.26	15.6618	7.83090
19	9.51	2.57	24.4407	12.22035
20	3.58	0.83	2.9714	1.48570
21	13.88	4.65	64.5420	32.27100
22	4.01	0.92	3.6892	1.84460
23	3.95	2.02	7.9790	3.98950
24	7.26	0.60	4.3560	2.17800
25	8.24	2.45	20.1880	10.09400
26	2.65	0.08	0.2120	0.10600
27	3.11	1.51	4.6961	2.34805
28	10.38	1.94	20.1372	10.06860
29	3.06	1.50	4.5900	2.29500
30	1.63	0.17	0.2771	0.13855
31	1.63	0.17	0.2771	0.13855
32	0.85	0.19	0.1615	0.08075
33	0.85	0.19	0.1615	0.08075
34	1.89	0.13	0.2457	0.12285
35	1.89	0.13	0.2457	0.12285
36	0.85	0.19	0.1615	0.08075
37	0.85	0.19	0.1615	0.08075
38	0.87	0.23	0.2001	0.10005
39	0.87	0.23	0.2001	0.10005
40	1.04	0.24	0.2496	0.12480
41	1.04	0.24	0.2496	0.12480
42	0.83	0.21	0.1743	0.08715
43	0.83	0.21	0.1743	0.08715
44	1.03	0.40	0.4120	0.20600
45	1.03	0.36	0.3708	0.18540
46	2.03	0.20	0.4060	0.20300
47	2.03	0.20	0.4060	0.20300
48	1.30	0.17	0.2210	0.11050
49	1.30	0.17	0.2210	0.11050
50	1.11	0.05	0.0555	0.02775
51	1.11	0.05	0.0555	0.02775
合　計				217.57680
敷地面積				217.57 m²

求積表 ②

番号	底　辺	高　さ	倍　面　積	面　積
115	0.85	0.20	0.1700	0.08500
116	0.85	0.20	0.1700	0.08500
117	0.85	0.20	0.1700	0.08500
118	0.85	0.20	0.1700	0.08500
119	0.85	0.20	0.1700	0.08500
120	0.85	0.20	0.1700	0.08500
121	0.86	0.20	0.1720	0.08600
122	0.86	0.20	0.1720	0.08600
123	0.86	0.20	0.1720	0.08600
124	0.86	0.20	0.1720	0.08600
125	0.86	0.20	0.1720	0.08600
126	0.86	0.20	0.1720	0.08600
127	1.05	0.20	0.2100	0.10500
128	1.05	0.20	0.2100	0.10500
合　計				1.23600
敷地面積				1.23 m²

A２版標準（A3版縮小率 70.7% 表示縮尺×１／1.414）

一級建築士事務所　広島県知事　登録　第２５（１）２７０４号
佐伯建築設計事務所
〒728-0016　広島県三次市四拾貫町９８－８
TEL(0824)64-2844 FAX(0824)64-3266

一級建築士　第２２３２６５号
佐伯　晃志郎

・構造設計
・設備設計

工事名：みよし運動公園野球場地下通路改修工事

図面名称：面　積　表（1）
Scale=1:100

検　印	製　図	作成
		令和８年
		図面番号 A-09