




図面番号	1 / 18	縮 尺	1:500
工 種	道 路 改 良 工 事		
種 別	平 面 図	番 号	1 / 1
路 線 名	市道敷地457号線		
工事箇所	三次市吉舎町敷地地内		
三 次 市			

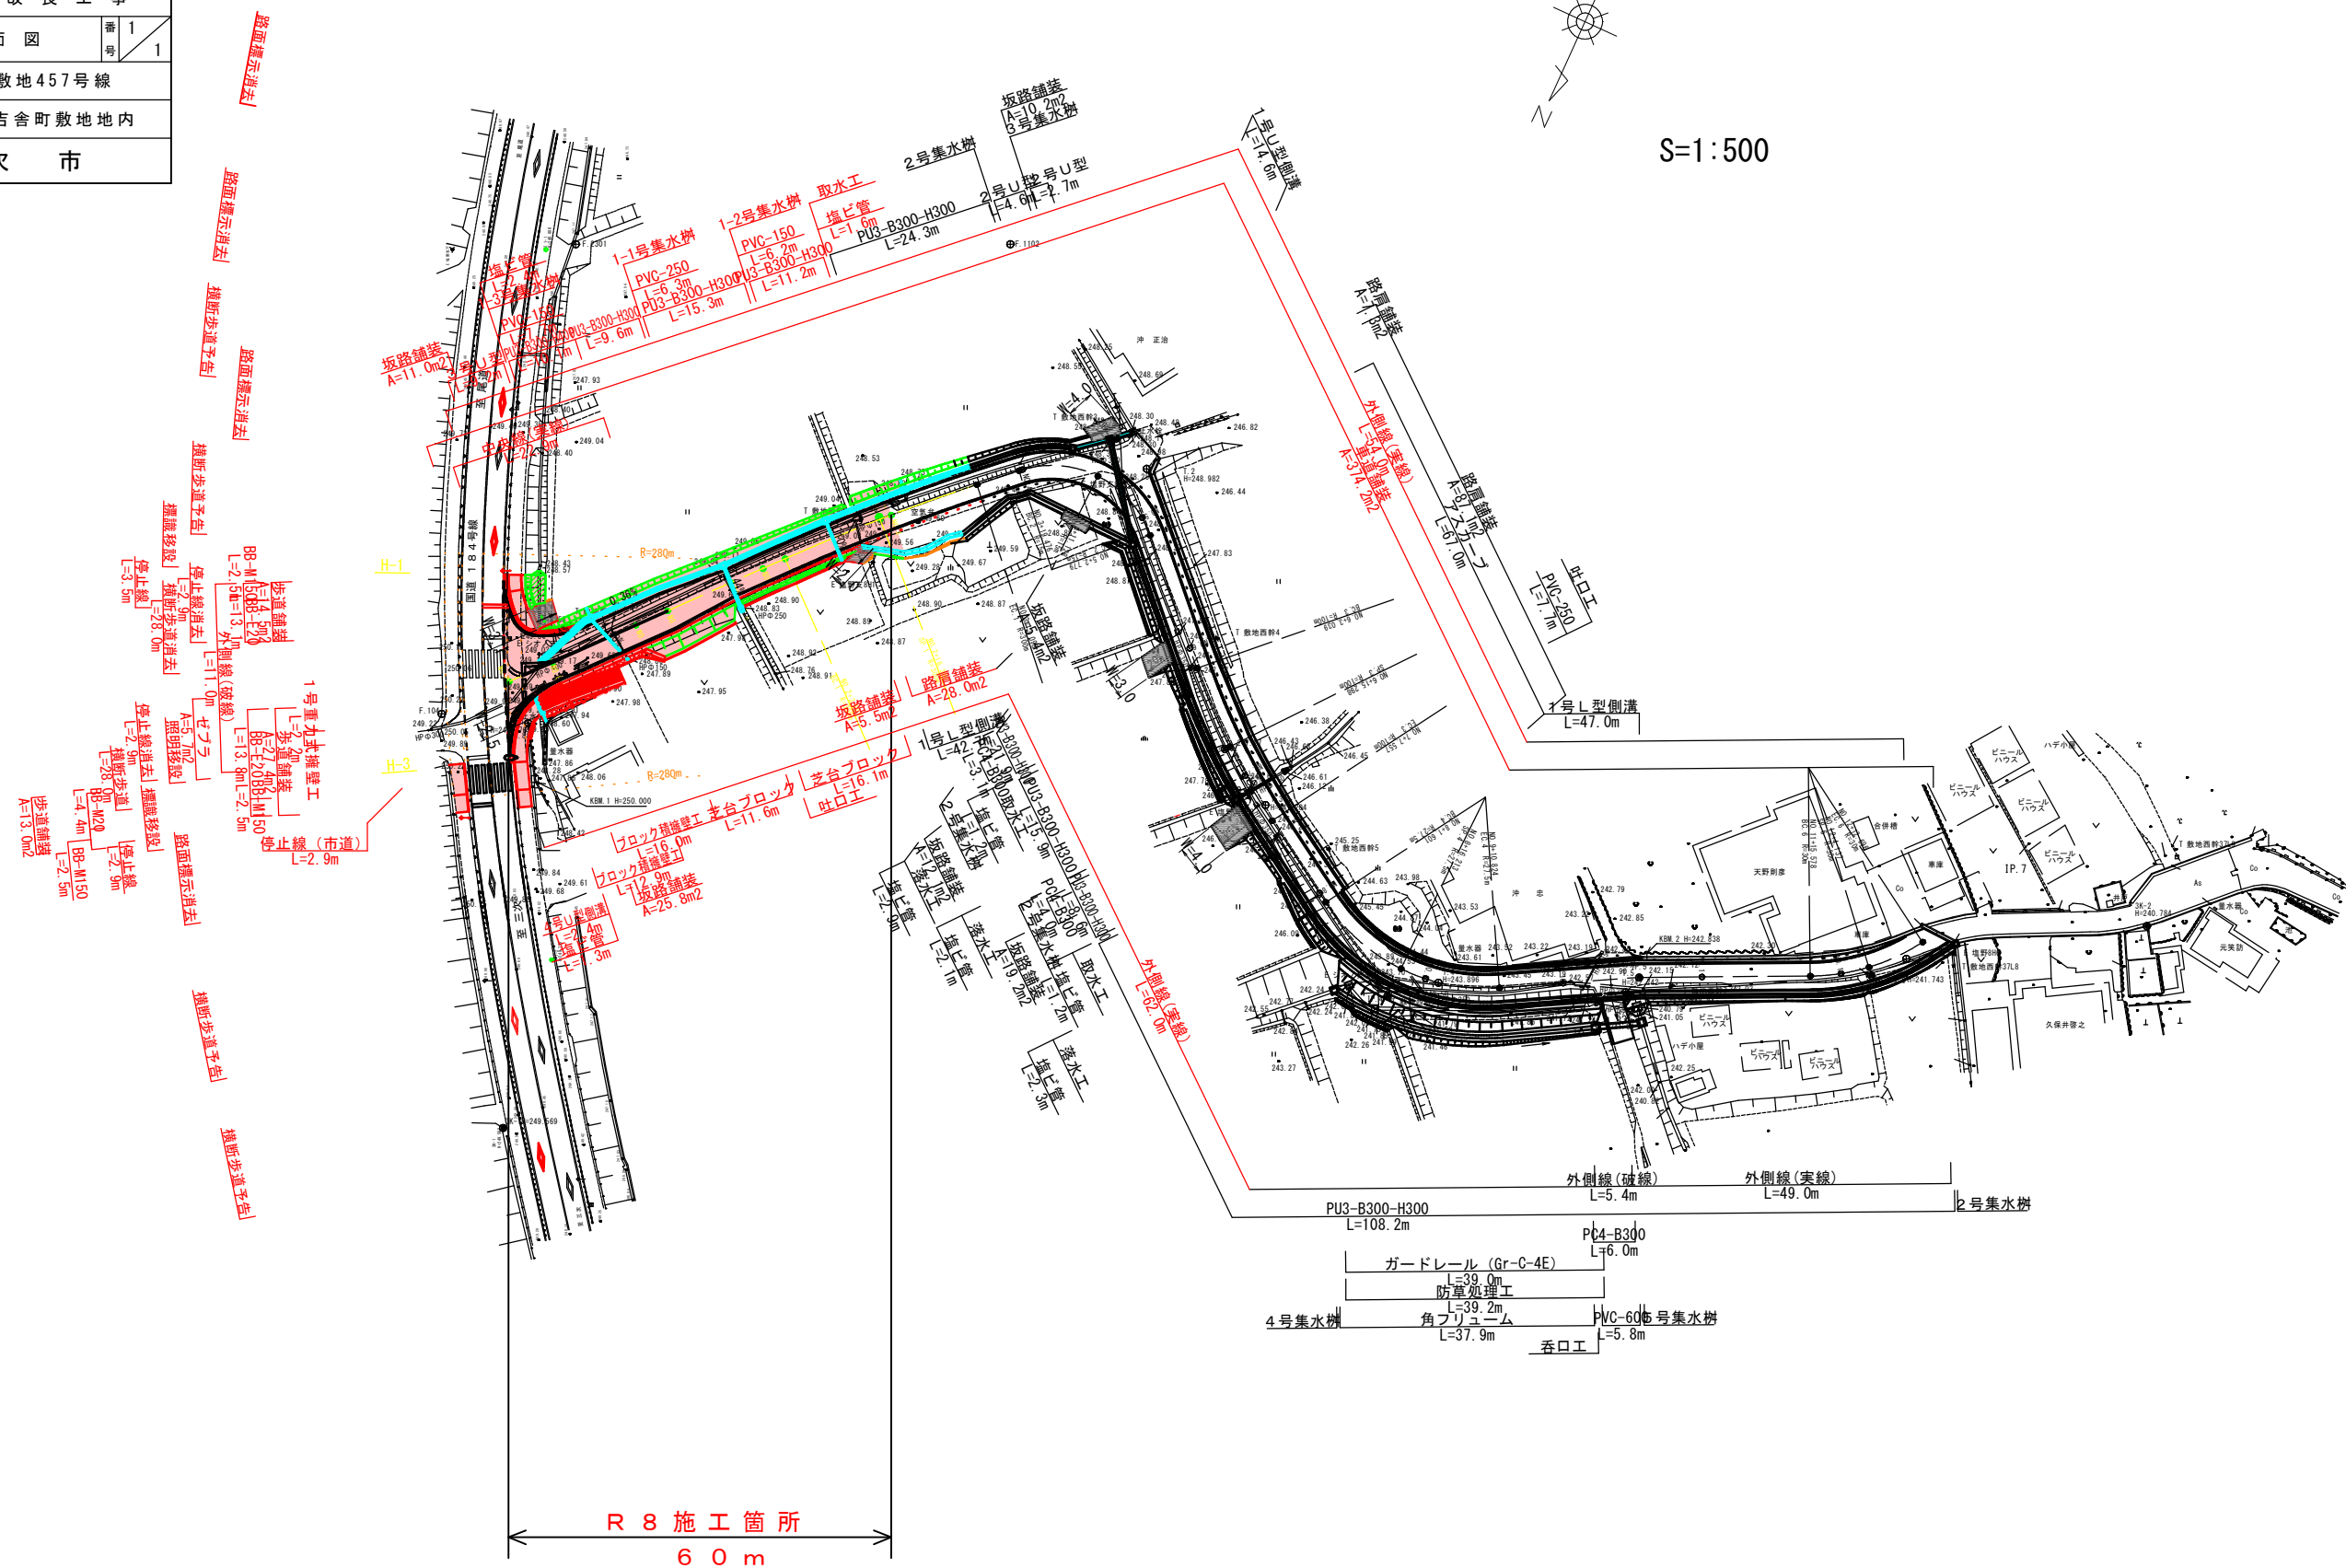

図面番号	2 / 18	縮 尺	V=1:100 H=1:500	
工 種	道 路 改 良 工 事			
種 別	縦 断 面 図		番 号	1 / 1
路線名	市道敷地457号線			
工事箇所	三次市吉舎町敷地地内			
三 次 市				

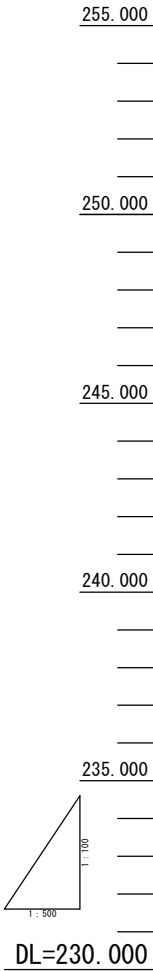

勾 配	249.73	$i=0.70\%$ $L=60.00m$	249.31	$i=2.10\%$ $L=30.00m$	248.68	$i=0.50\%$ $L=30.00m$	248.53	$i=5.40\%$ $L=29.00m$	247.18	$i=9.40\%$ $L=35.00m$	243.89	$i=3.60\%$ $L=30.00m$	242.81	$i=2.67\%$ $L=42.696m$	241.67
盛 土	0.00	0.03					0.03	0.13	0.12		0.06	0.16	0.03	0.01	0.00
切 土			0.04	0.14	0.33	0.40	0.12			0.17	0.06				
計 画 高	249.73	249.590	249.555	249.485	249.298	249.035	248.407	247.704	247.425	246.885	245.770	244.302	243.170	242.833	241.670
地 盤 高	249.73	249.56	249.56	249.62	249.62	249.62	248.53	247.57	247.31	247.08	246.64	244.36	243.44	242.77	241.67
追 加 距 離	0.000	30.000	25.000	35.000	58.300	73.080	100.000	135.298	140.000	147.857	180.000	176.213	180.000	210.914	232.086
区 間 距 離	0.000	20.000	5.000	10.000	14.793	12.080	8.872	12.250	4.702	7.557	12.443	14.617	10.823	10.914	8.550
測 点	NO.0	NO.1	NO.1+5.000	NO.1+15.000	NO.2	NO.3	NO.4+10.000	NO.5	NO.6	NO.7	NO.7+5.000	NO.8	NO.9	NO.10+10.000	NO.11
曲 線					14+15 30' 30"	14+15 30' 30"	14+15 30' 30"	14+15 30' 30"	14+15 30' 30"	14+15 30' 30"	14+15 30' 30"	14+15 30' 30"	14+15 30' 30"	14+15 30' 30"	14+15 30' 30"
片 勾 配 図															
拡 付 幅 図															

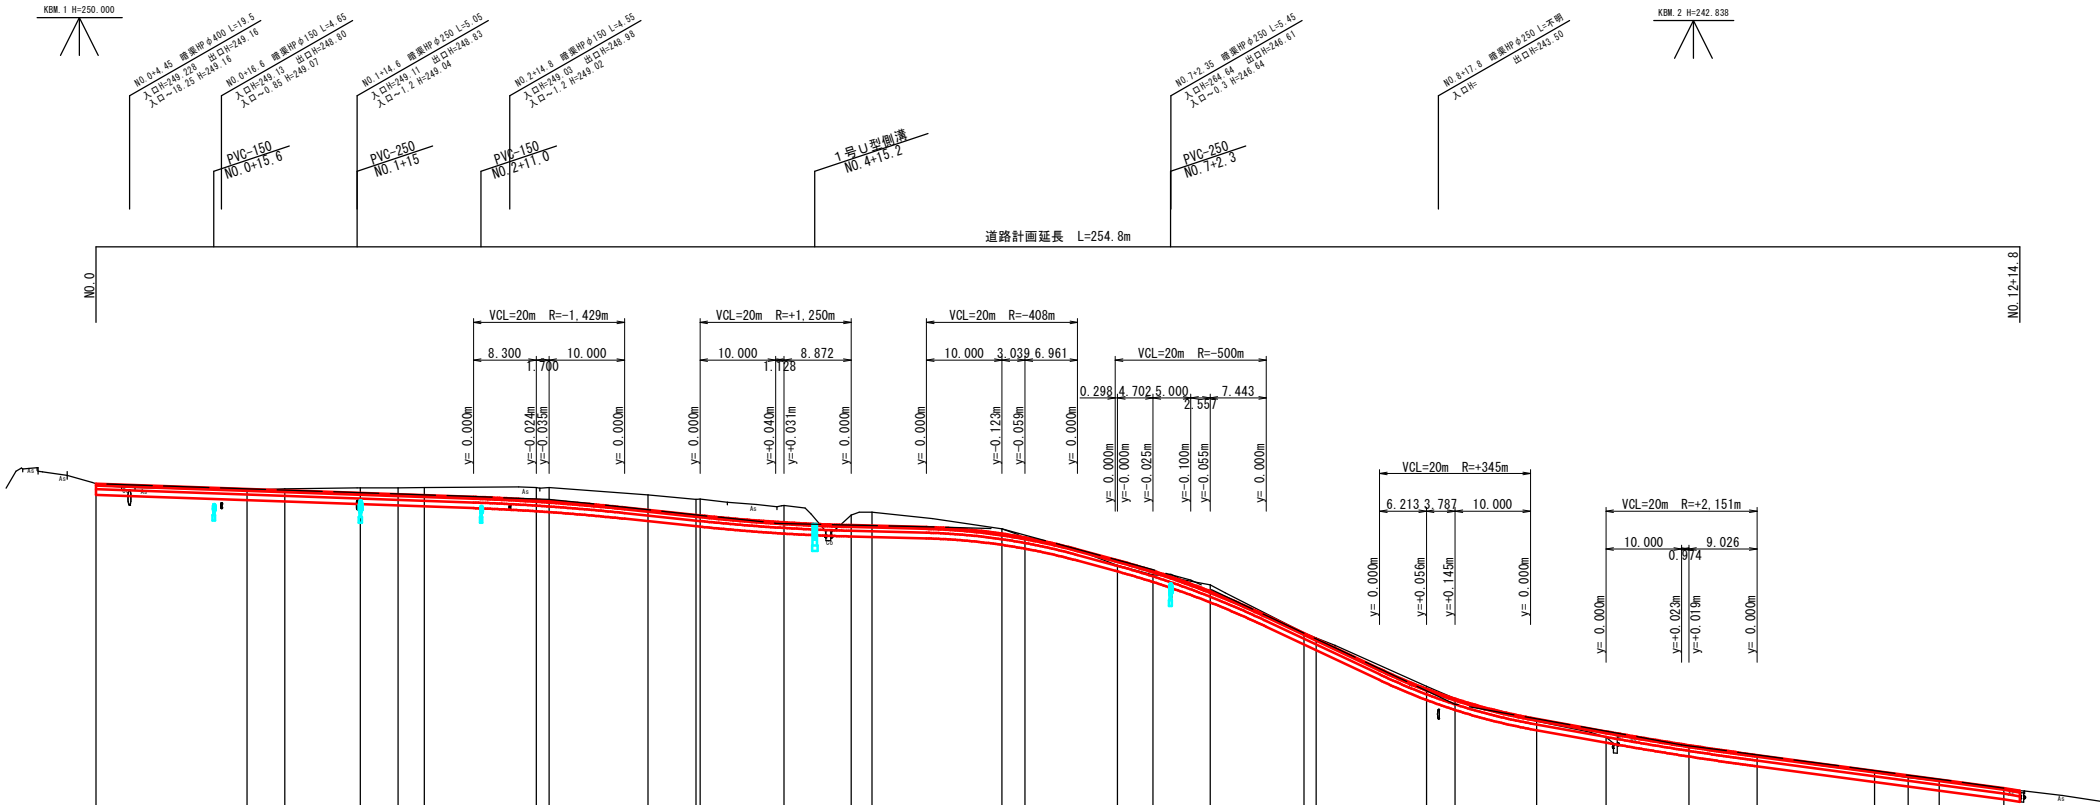

図面番号	3 / 18	縮 尺	図 示
工 種	道 路 改 良 工 事		
種 別	標 準 横 断 面 図		番 号 1 / 1
路 線 名	市 道 敷 地 4 5 7 号 線		
工事箇所	三 次 市 吉 舎 町 敷 地 地 内		
三 次 市			


標準横断面図

S=1:50

D=4.702
SP. 3
GH= 247.57
FH= 247.704


凡 例

- C(S) 掘削工、土砂掘削(砂質土)
C(C) 掘削工、土砂掘削(粘土)
B1 路床盛土、平均幅員2.5m未満
B2 路床盛土、施工幅員2.5m未満
B3 路肩盛土
B4 畦畔盛土
B5 坂路盛土
L1' 法面整形(切土部)
L2' 法面整形(盛土部)
L1 切土法面(種子散布)
L2 盛土法面(種子散布)
E(S) 床掘、標準(砂質土)
FuC 埋戻、最大埋戻幅1m以上4m未満
FuD 埋戻、最大埋戻幅1m未満
FuD(C) 耕土埋戻、最大埋戻幅1m未満
K(S) 基面整正(砂質土)
W1' 舗装板取壊し(t=5cm)
W2' 舗装板取壊し(t=3cm)
CoBr コンクリート構造物取壊し(無筋構造物)
H 重力式擁壁工直高
SL ブロック積擁壁工法長
W1 表層(車道舗装)
W2 上層路盤(車道舗装)
W3 下層路盤(車道舗装)
W4 表層(路肩舗装)
W5 路盤(路肩舗装)
W6 表層(歩道舗装)
W7 路盤(歩道舗装)
W8 表層(坂路舗装)
W9 路盤(坂路舗装)

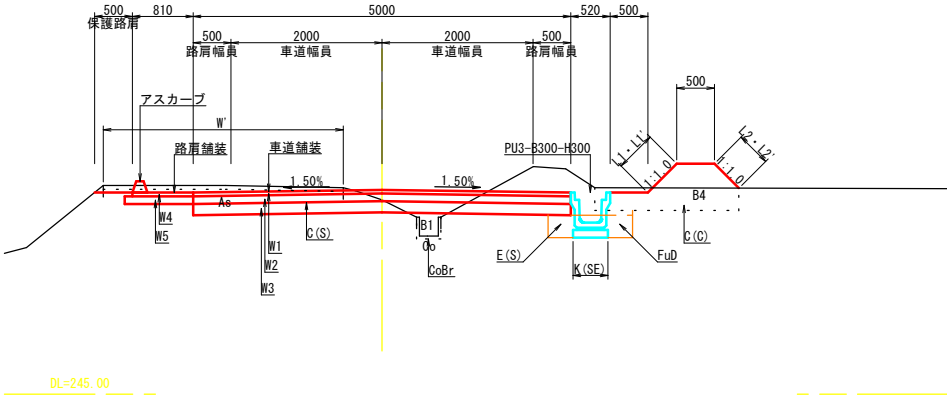


DL=245.00

D=5.000
NO. 1
GH= 249.56
FH= 249.590

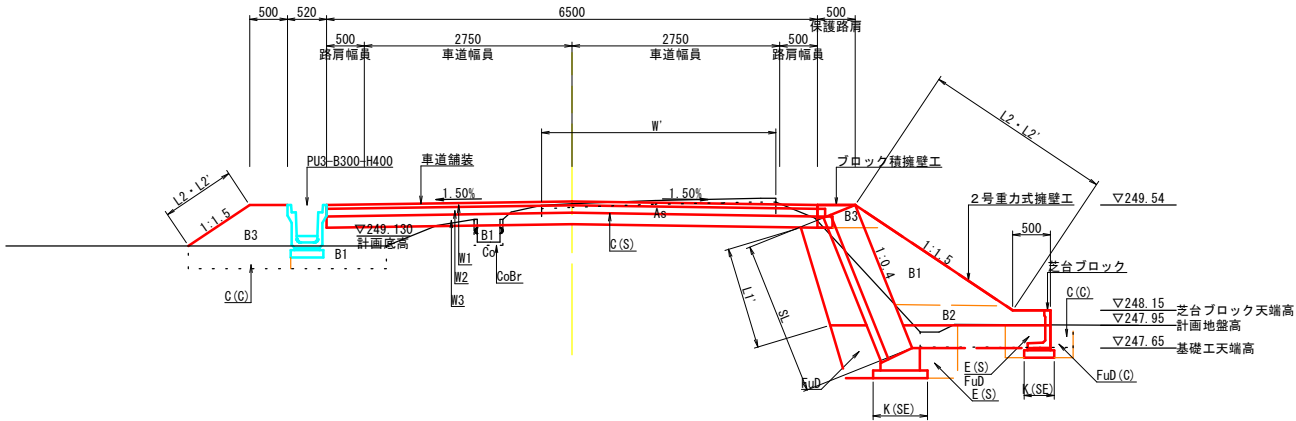


DL=245.00

D=4.137
NO. 12
GH= 241.95
FH= 242.009

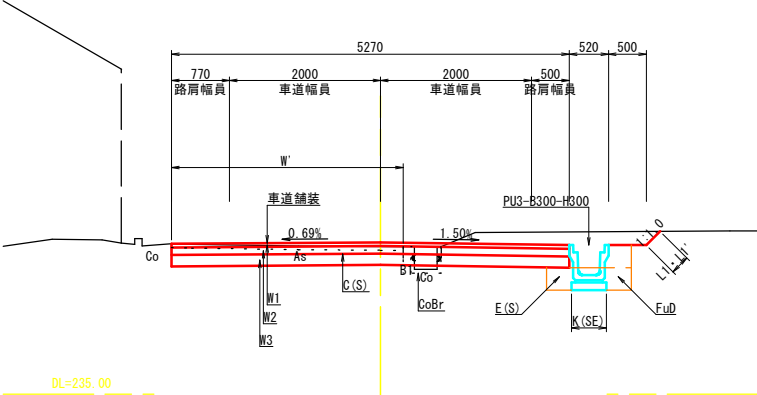

DL=235.00

D=10.824
NO. 9
GH= 244.04
FH= 244.035

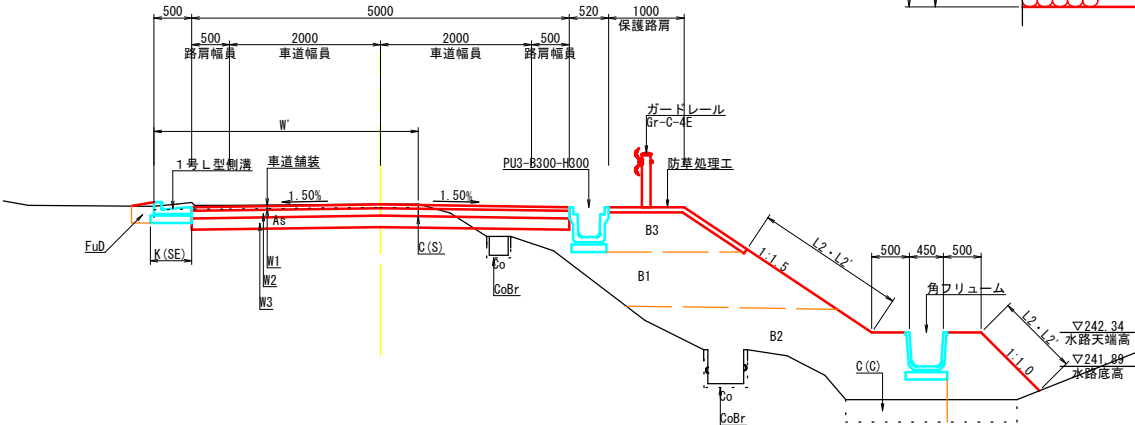


DL=240.00


舗装構成

S=1:10


車道舗装

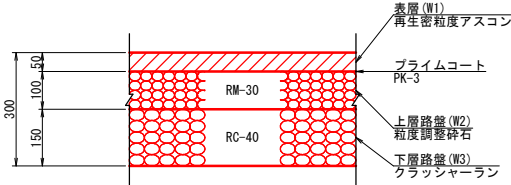


路肩舗装

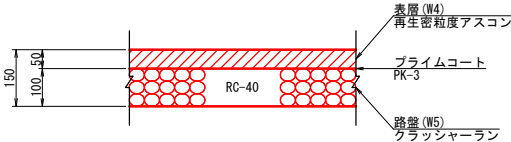

歩道舗装

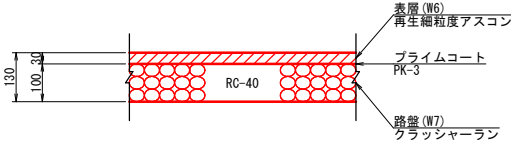


坂路舗装

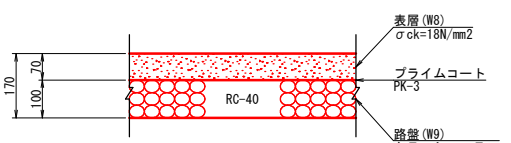

図面番号	12 / 18	縮 尺	図 示	
工 種	道 路 改 良 工 事			
種 別	構 造 図 (1)		番 号	1 / 4
路 線 名	市 道 敷 地 457 号 線			
工事箇所	三 次 市 吉 舎 町 敷 地 地 内			
三 次 市				

ブロック積擁壁工

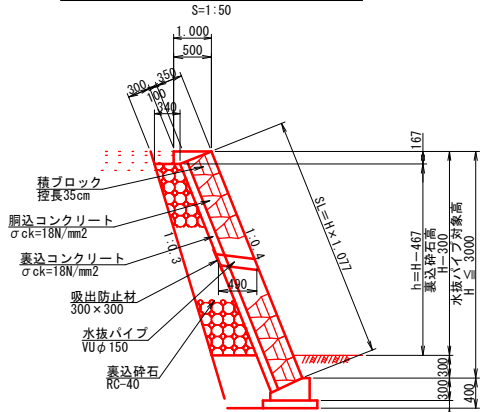

1/2 × (0.348 × 2 + h × 0.1) × h裏込砕石＝


表5-3 ブロック積直高と背面勾配の関係（控長35cm以上）

直 高 (m)		～1.5	1.5～3.0	3.0～5.0	5.0～7.0
	盛 土	1:0.3	1:0.4	1:0.5	—
背面勾配	切 土	1:0.3	1:0.3	1:0.4	1:0.5
	裏込めコンクリート厚 (cm)	5	10	15	20

『道路土工－擁壁工指針』（P168）

ブロック積基礎工


S=1:20

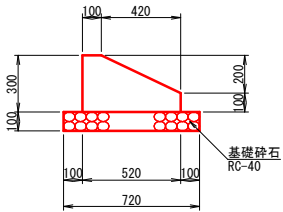

数量表		1 0 m 当 たり	
種 別	規 格	単 位	数 量
コンクリート	σ ck=18N/mm2	m3	1. 140
型 枠	小型構造物	m2	4. 000
基礎砕石	RC-40	m2	7. 200
基礎砕石	t=10cm	m3	0. 720

天端コンクリート工


S=1:20

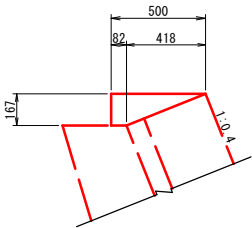

数量表		1 0 m 当 たり	
種 別	規 格	単 位	数 量
コンクリート	σ ck=18N/mm2	m3	0. 486
型 枠	小型構造物	m2	1. 670

防草処理工


S=1:50

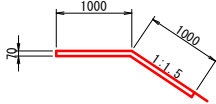

数量表		1 0 m 当 たり	
種 別	規 格	単 位	数 量
コンクリート	σ ck=18N/mm2	m3	1. 400

1号重力式擁壁工

S=1:50

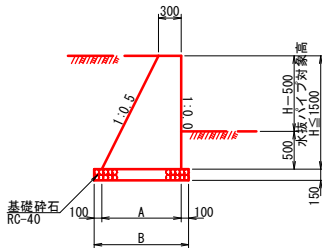

裏込め土の種類	C2
盛土勾配	水平
高さ比	0.00
載荷重	3.5 KN/m2
形式	SGW42

数量算出式（1m当たり）

A = 0.30 + H × 0.5

B = A + 0.20

コンクリート = 1/2 × (0.30 + A) × H


型 枠 = H × (1.118 + 1.000)

基礎砕石 = B

基礎砕石 = B × 0.15

BB-M150


S=1:20

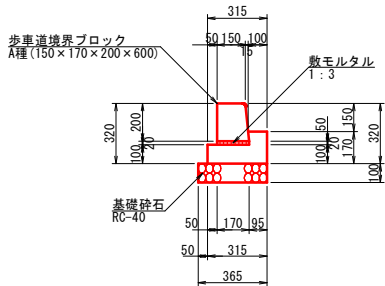

数量表		1 0 m 当 たり	
種 別	規 格	単 位	数 量
コンクリート	σ ck=18N/mm2	m3	0. 383
型 枠	小型構造物	m2	2. 700
基礎砕石	RC-40	m2	3. 650
敷モルタル	1 : 3	m3	0. 034
目地モルタル	1 : 2	m3	0. 003
境界ブロック	A種 (150 × 170 × 200 × 600)	個	16. 5

BB-E20


S=1:20

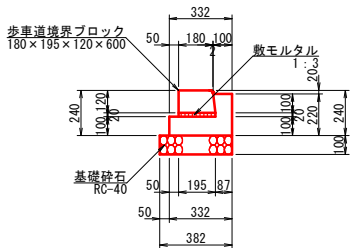

数量表		1 0 m 当 たり	
種 別	規 格	単 位	数 量
コンクリート	σ ck=18N/mm2	m3	0. 444
型 枠	小型構造物	m2	3. 200
基礎砕石	RC-40	m2	3. 820
基礎砕石	t=10cm	m3	0. 382
敷モルタル	1 : 3	m3	0. 039
目地モルタル	1 : 2	m3	0. 002
境界ブロック	180 × 195 × 120 × 600	個	16. 500


芝台ブロック（H500型）

S=1:10

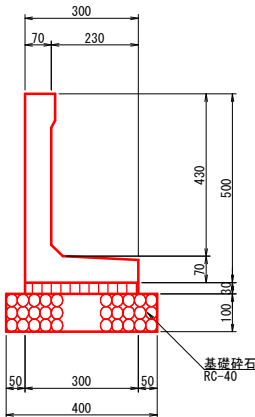


数量表		1 0 m 当 たり	
種 別	規 格	単 位	数 量
基礎砕石	RC-40	m2	4. 000
基礎砕石	t=10cm	m3	0. 400
敷モルタル	1 : 3	m3	0. 090
芝台ブロック	H500型	個	16. 6


図面番号	13 / 18	縮 尺	図 示	
工 種	道 路 改 良 工 事			
種 別	構 造 図 (2)		番 号	2 / 4
路 線 名	市道敷地457号線			
工事箇所	三次市吉舎町敷地地内			
三 次 市				

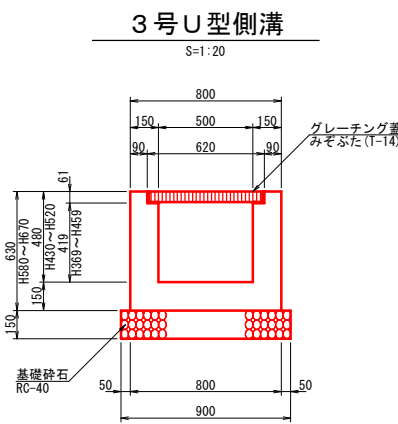


数量表		1 0 m 当たり	
種別	規格	単位	数量
コンクリート	σ ck=18N/mm ²	m ³	2. 567
型枠	小型構造物	m ²	23. 980
基礎碎石	RC-40	m ²	9. 000
基礎碎石	t=15cm	m ³	1. 350
グレーティング蓋	みぞふた (T-14)	枚	10. 0

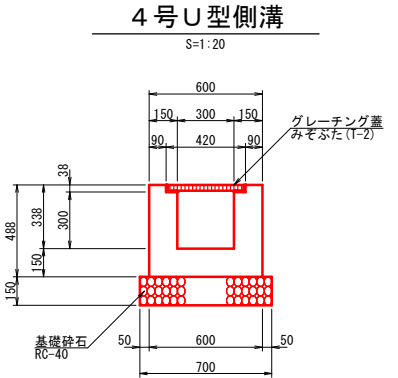


数量表		1 0 m 当たり	
種別	規格	単位	数量
コンクリート	σ ck=18N/mm ²	m ³	1. 868
型枠	小型構造物	m ²	18. 760
基礎碎石	RC-40	m ²	7. 000
基礎碎石	t=15cm	m ³	1. 050
グレーティング蓋	みぞふた (T-2)	枚	10. 0

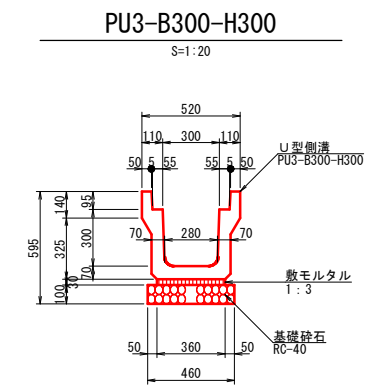


数量表		1 0 m 当たり	
種別	規格	単位	数量
基礎碎石	RC-40	m ²	4. 600
基礎碎石	t=10cm	m ³	0. 460
敷モルタル	1 : 3	m ³	0. 108
目地モルタル	1 : 2	m ³	0. 002
U型側溝	PU3-B300-H300	個	5. 000

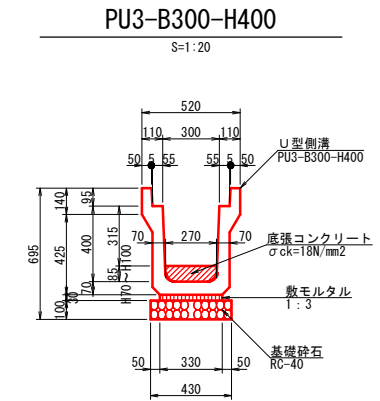


数量表		1 0 m 当たり	
種別	規格	単位	数量
基礎碎石	RC-40	m ²	4. 300
基礎碎石	t=10cm	m ³	0. 430
敷モルタル	1 : 3	m ³	0. 099
目地モルタル	1 : 2	m ³	0. 002
U型側溝	PU3-B300-H400	個	5. 000
底張コンクリート	σ ck=18N/mm ²	m ³	0. 230

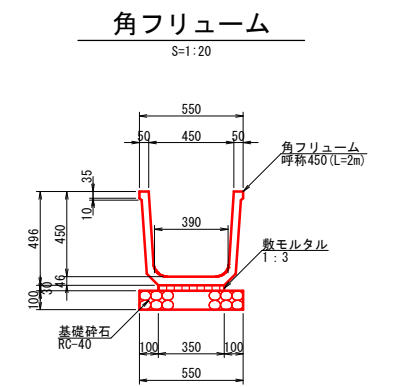


数量表		1 0 m 当たり	
種別	規格	単位	数量
角フリューム	呼称450 (L=2m)	本	5. 000
敷モルタル	1 : 3	m ³	0. 105
基礎碎石	RC-40	m ²	5. 500
基礎碎石	t=10cm	m ³	0. 550

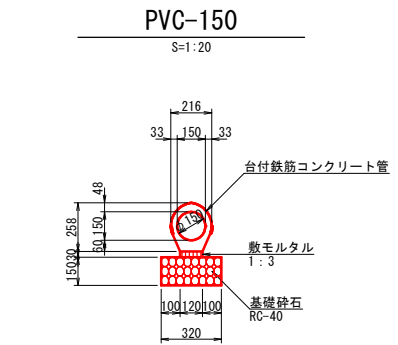

数量表		1 0 m 当たり	
種別	規格	単位	数量
基礎碎石	RC-40	m ²	3. 200
基礎碎石	t=15cm	m ³	0. 480
敷モルタル	1 : 3	m ³	0. 036
台付鉄筋コンクリート管	ϕ 150 $\times$ L=1000	本	10. 000

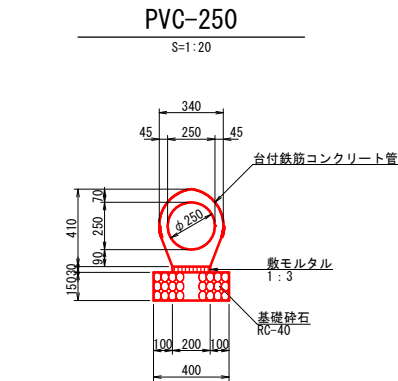

数量表		1 0 m 当たり	
種別	規格	単位	数量
基礎碎石	RC-40	m ²	4. 000
基礎碎石	t=15cm	m ³	0. 600
敷モルタル	1 : 3	m ³	0. 060
台付鉄筋コンクリート管	ϕ 250 $\times$ L=2000	本	5. 000

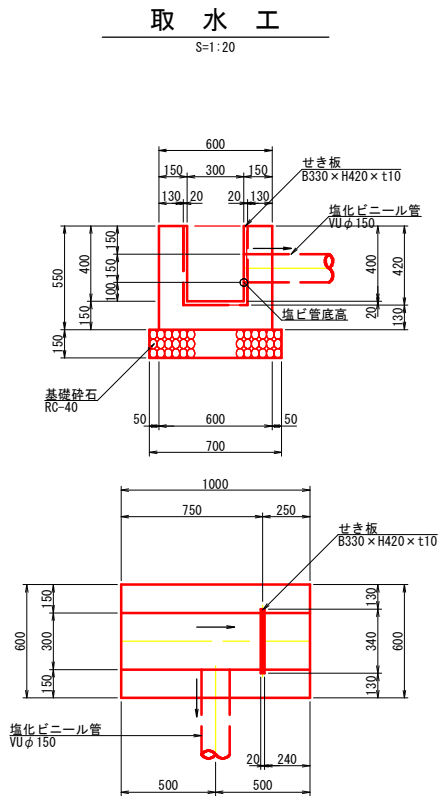


数量表		1 箇所 当たり	
種別	規格	単位	数量
コンクリート	σ ck=18N/mm ²	m ³	0. 207
型枠	小型構造物	m ²	2. 585
基礎碎石	RC-40	m ²	0. 700
基礎碎石	t=15cm	m ³	0. 105
せき板	B330 $\times$ H420 $\times$ t10	枚	1. 0

測 点	塩ビ管延長
(L) NO. 3+ 3. 0	1. 6 m
(R) NO. 6+ 6. 0	1. 2 m
(R) NO. 7+11. 8	1. 2 m

舗装構成


車道舗装

S=1:10

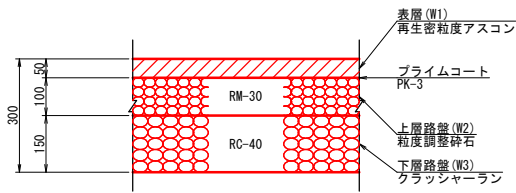


路肩舗装

S=1:10

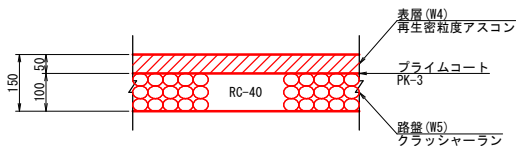


歩道舗装

S=1:10

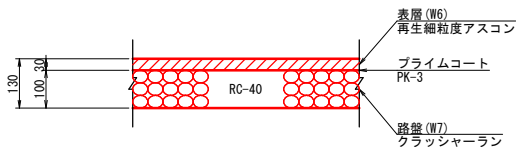

坂路舗装


S=1:10

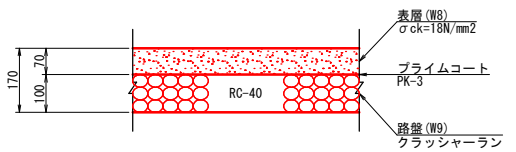

図面番号	16 / 18	縮 尺	1:100
工 種	道 路 改 良 工 事		
種 別	展 開 図 (1)	番 号	1 / 3
路 線 名	市道敷地457号線		
工事箇所	三次市吉舎町敷地地内		
三 次 市			


擁壁展開図

S=1 : 100

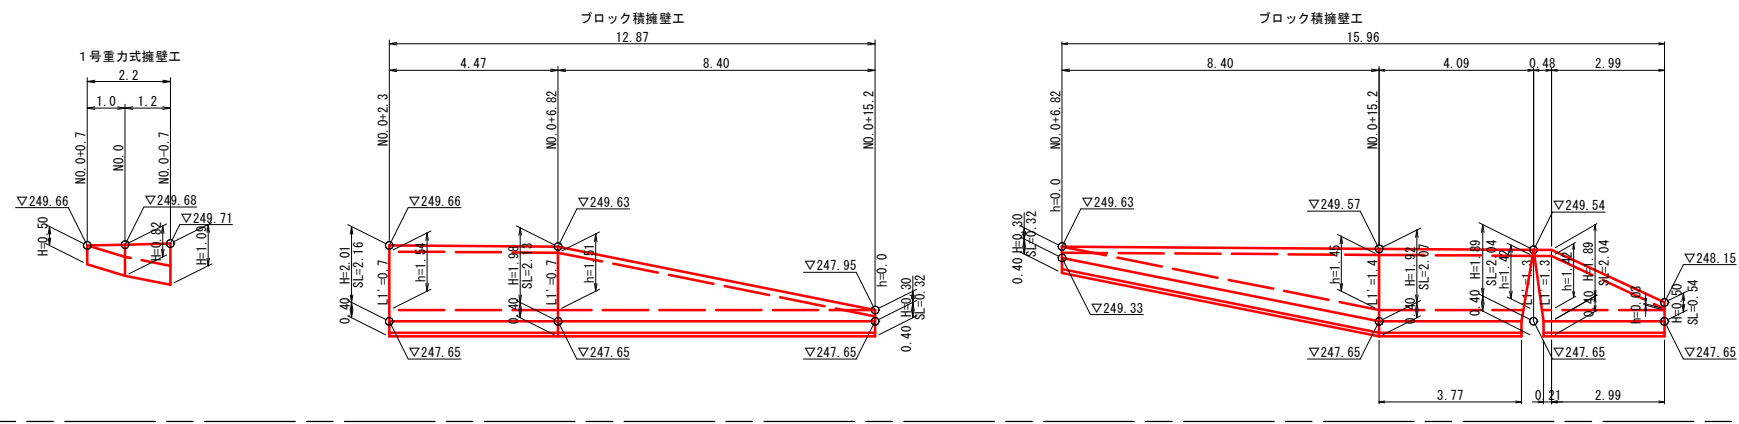


側溝展開図（左側）

S=1:100

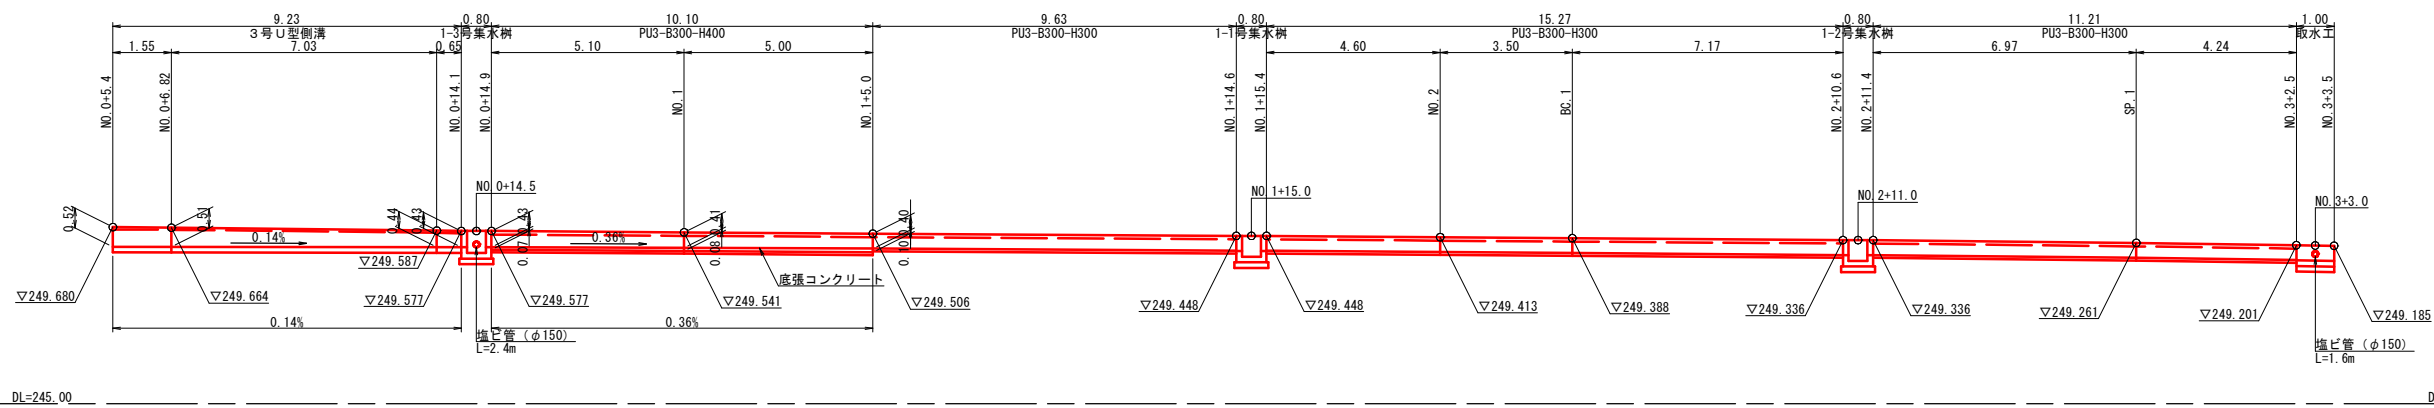

側溝展開図（左側）


S=1 : 100

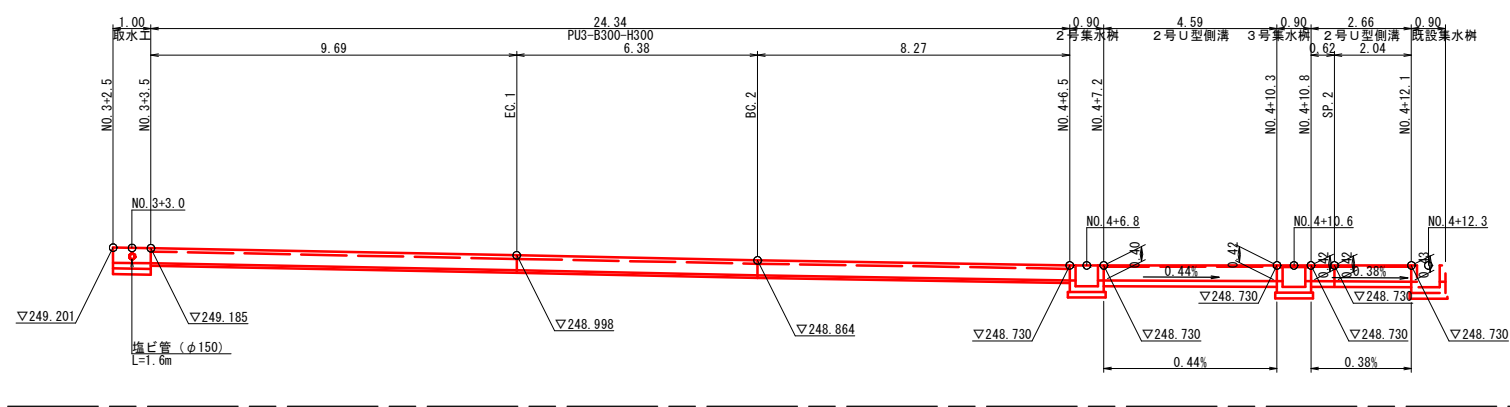

図面番号	17 / 18	縮 尺	1:100
工 種	道 路 改 良 工 事		
種 別	展 開 図 (2)	番 号	2 / 3
路 線 名	市道敷地457号線		
工事箇所	三次市吉舎町敷地地内		
三 次 市			


側溝展開図（右側）

S=1:100

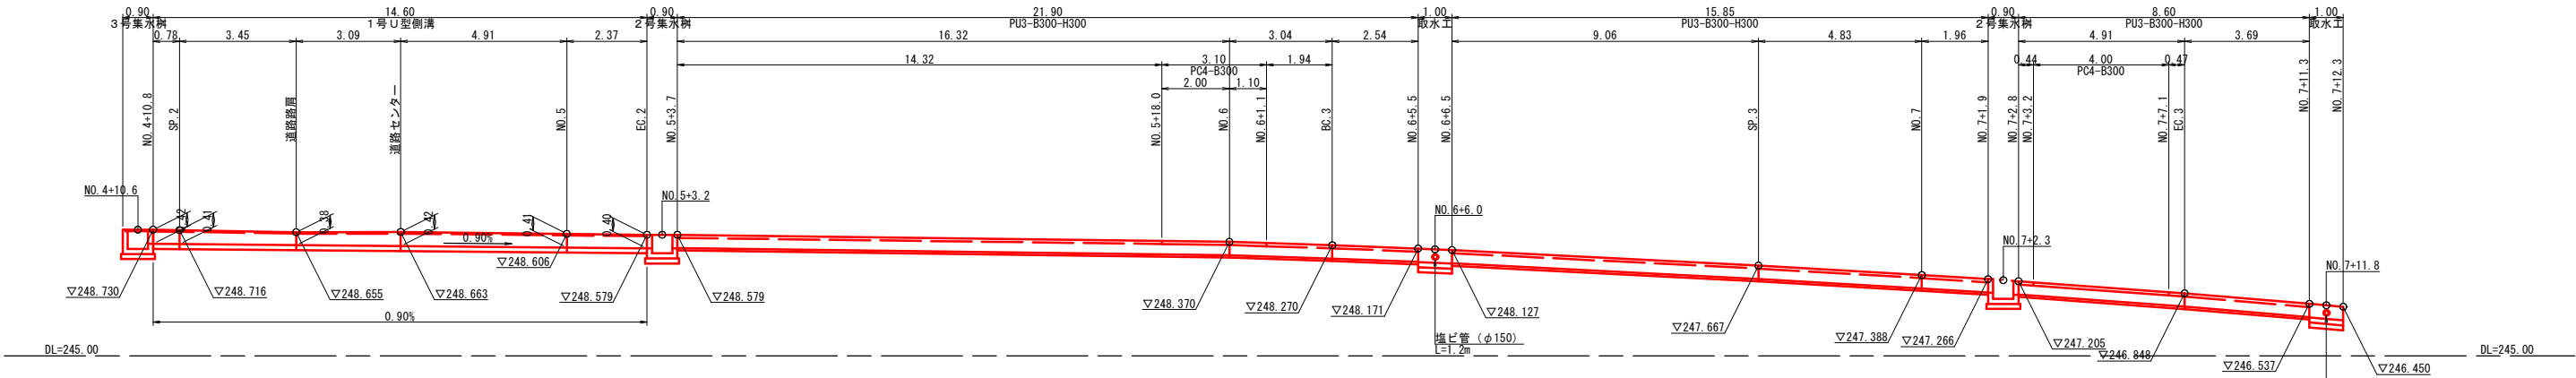


側溝展開図（右側）

S=1:100

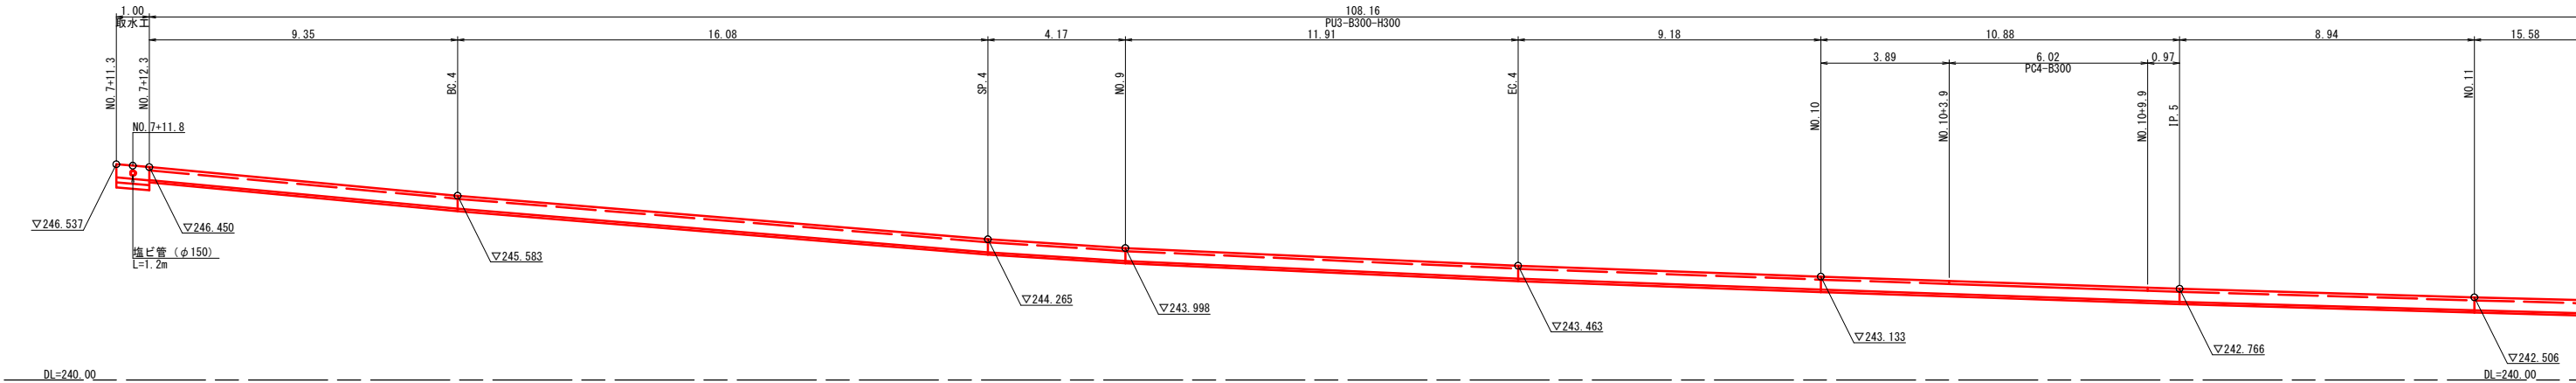

側溝展開図（右側）

S=1:100

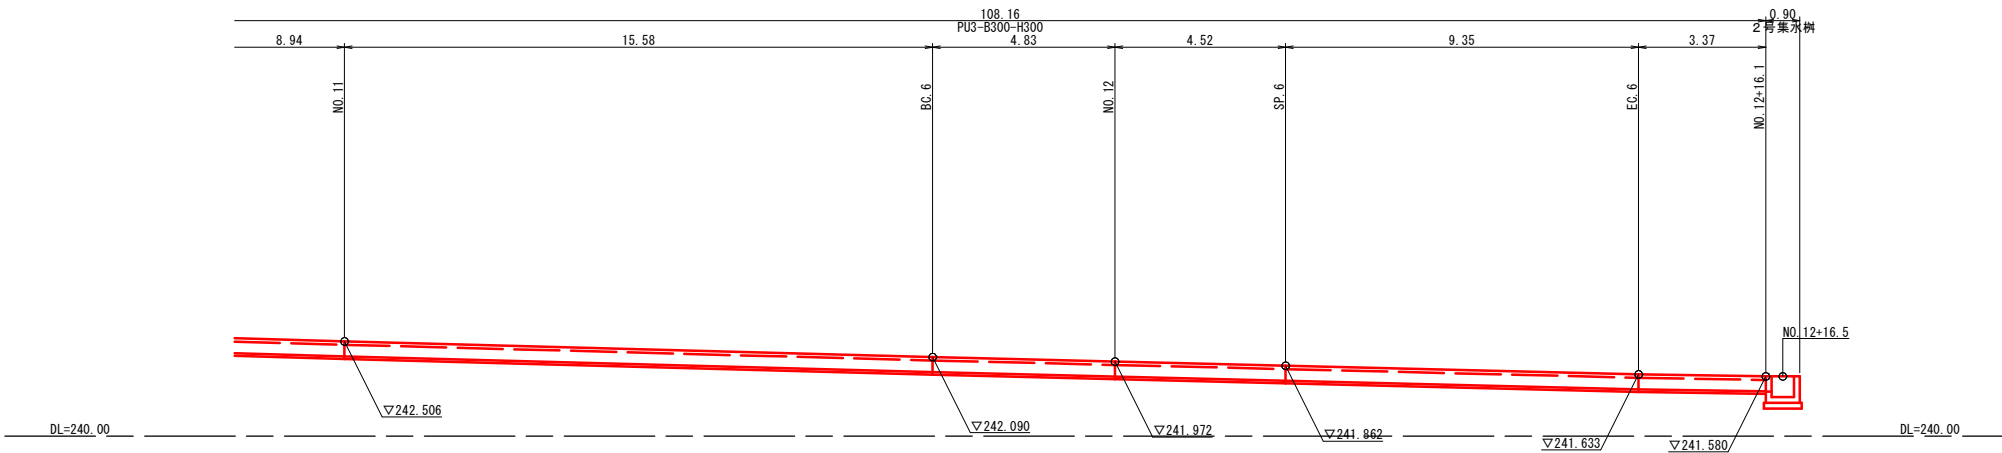


図面番号	／	縮 尺	1 : 250
工 種	道路改良工事		
種 別	現況図	番号	1 / 1
路線名	市道 敷地457号線		
工事箇所	三次市吉舎町敷地地内		
三次市			



図面番号	／	縮 尺	1 : 100
工 種	道 路 改 良 工 事		
種 別	横断面図（国道部）		番 号 1／1
路線名	市道 敷地457号線		
工事箇所	三次市吉舎町敷地地内		
三 次 市			


H-1

GH= 249.74
FH= 249.69

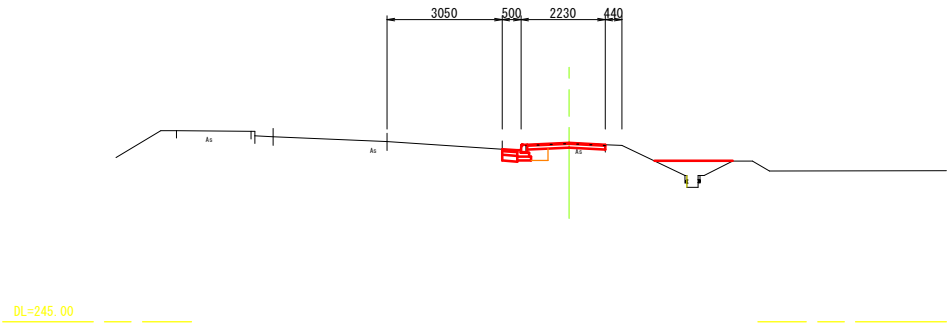


NO. 0

GH= 249.73
FH= 249.73

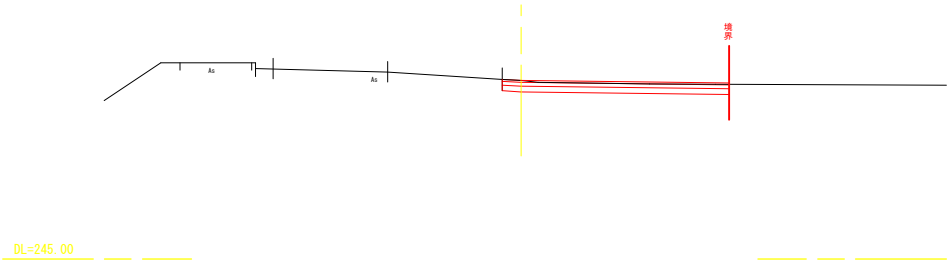


H-3

GH= 249.89
FH= 249.75

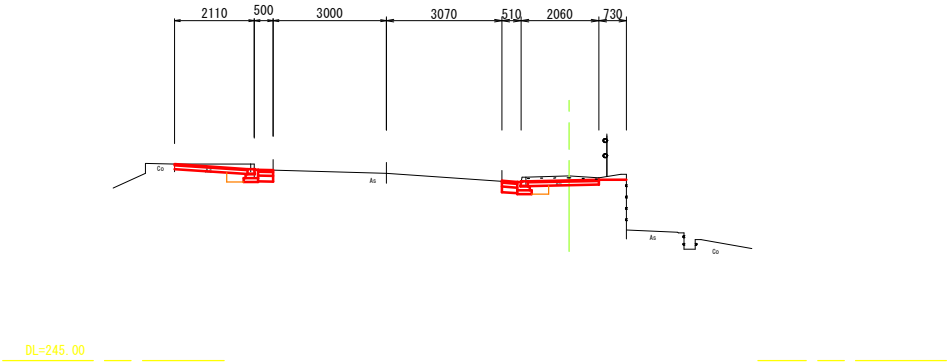


図面番号	- / -	縮 尺	図 示
工 種	道 路 改 良 工 事		
種 別	照明詳細図	番 号	1 / 1
路線名	市道敷地457号線		
工事箇所	三次市吉舎町敷地地内		
三 次 市			


照明柱姿図 S=1/30

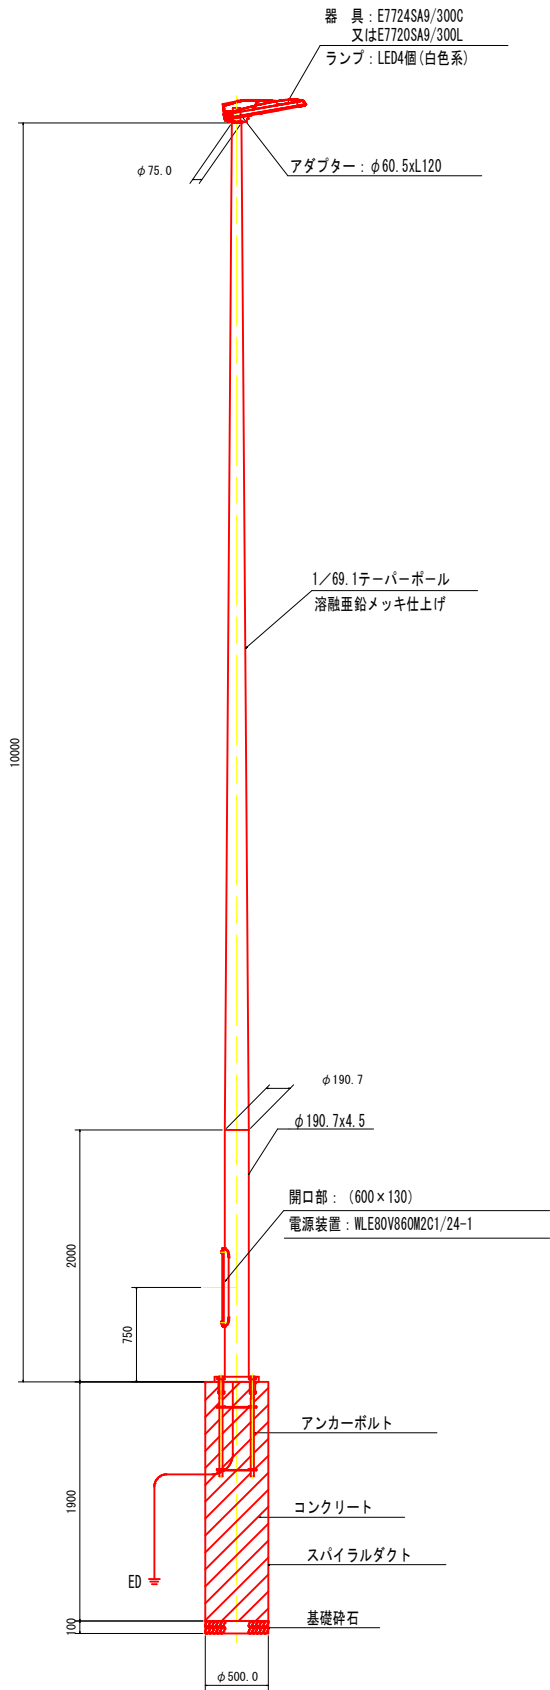

ベースプレート詳細図 S=1/10

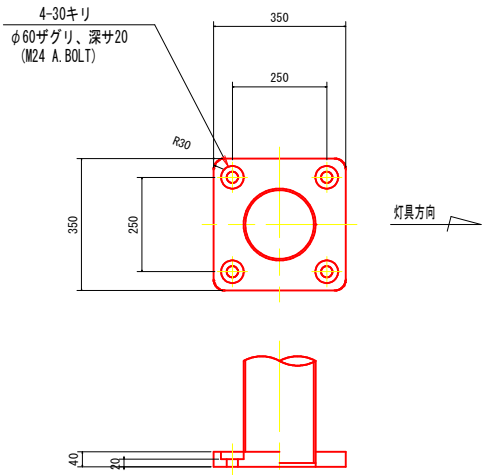


アンカーボルト詳細図 S=1/10

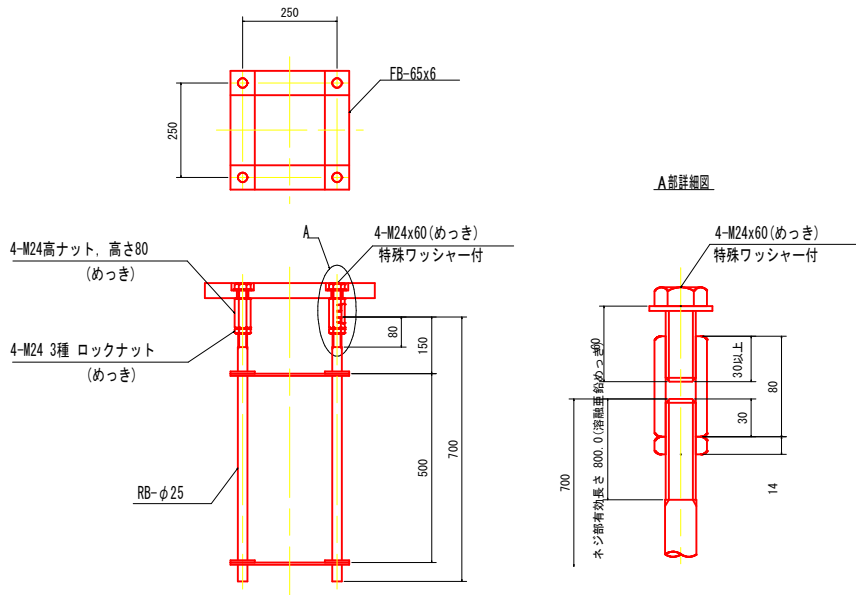


道路照明器具姿図 S=1/10

E7724-0又はE7720-0

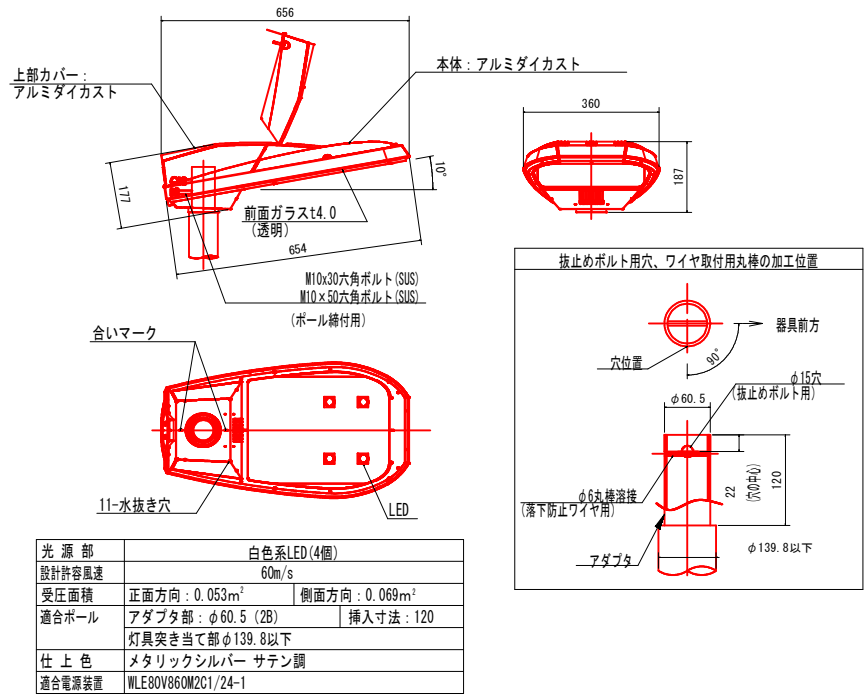

LED電源装置詳細図 S=1/5

WLE80V860M2C1/24-1


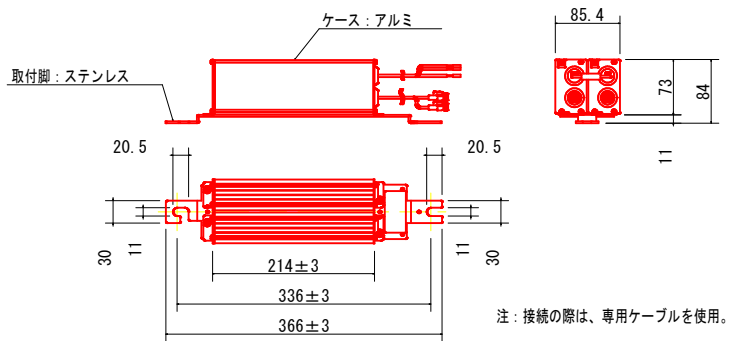


図面番号	- / -	縮 尺	図 示
工 種	道 路 改 良 工 事		
種 別	照明柱基礎図	番 号	1 / 1
路線名	市道敷地457号線		
工事箇所	三次市吉舎町敷地地内		
三 次 市			

照明柱基礎図

S=1：20

基 礎 図

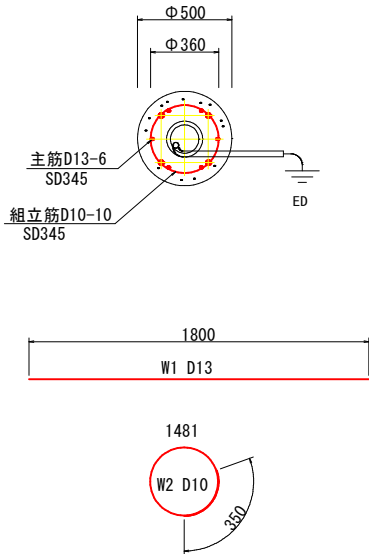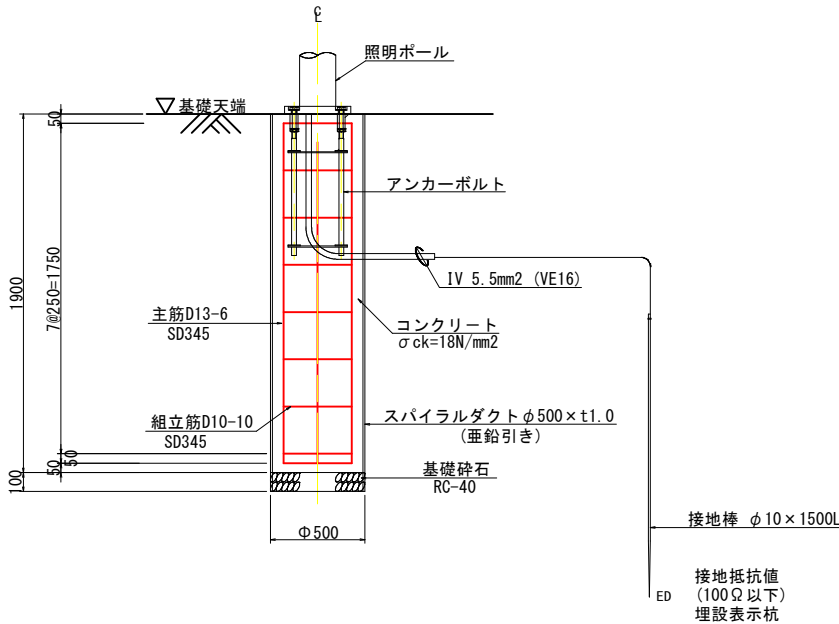


鉄筋重量表

種別	径	長さ (m)	単位重量 (kg/m)	本 当 り 重 量 (kg)	本 数	重 量 (kg)
W1	D13	1.800	0.995	1.791	6	10.746
W2	D10	1.481	0.560	0.829	9	7.461


照明柱基礎図

S=1：20

基 礎 図

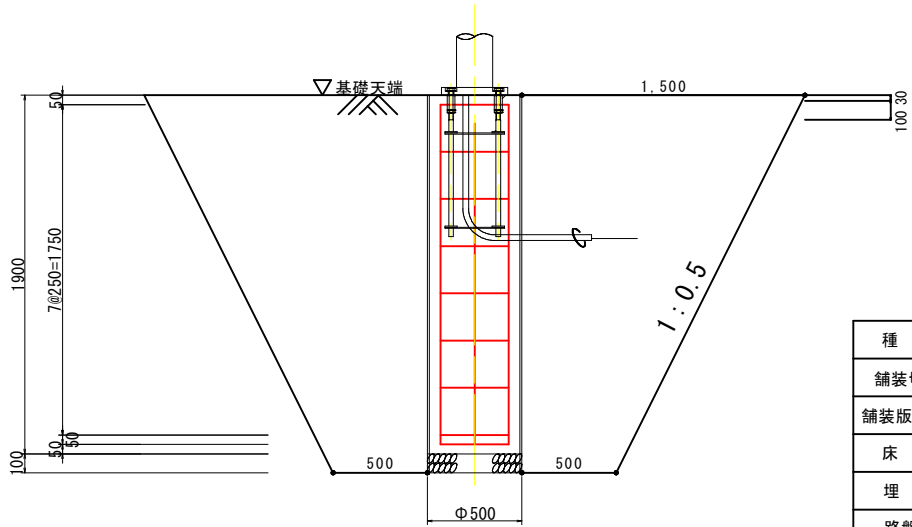



種 別	単位	規 格	数 量
舗装切断	m	As舗装 (t=3cm)	14.000
舗装版取壊し	m2	As舗装 (t=3cm)	12.250
床 掘	m3	標準 (砂質土)	13.687
埋 戻	m3	標準 (砂質土)	12.665
路盤工	m2	RC-40 (t=10cm)	12.250
As舗装	m2	再生細粒度FAC (t=3cm)	12.250
基礎碎石	m2	RC-40 (t=10cm)	0.196

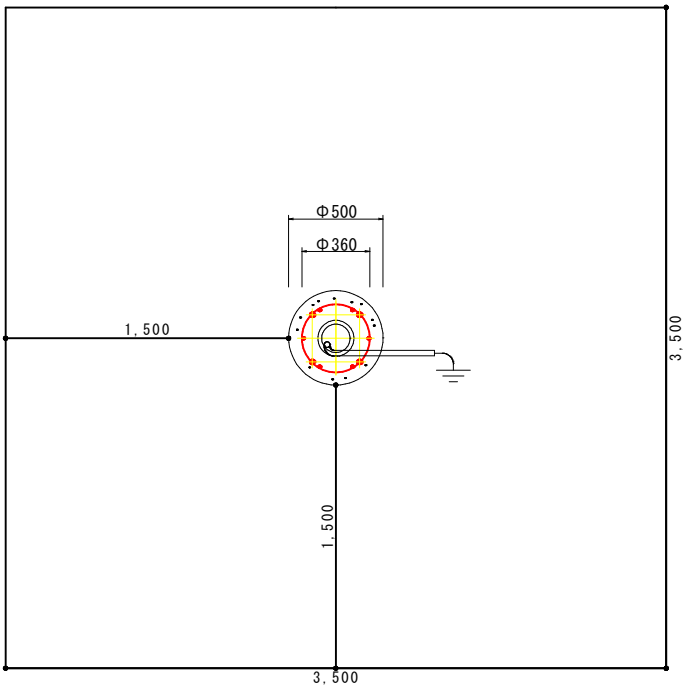


図面番号	- / -	縮 尺	図 示
工 種	道 路 改 良 工 事		
種 別	標識柱基礎構造図	番 号	1 / 1
路 線 名	市道敷地457号線		
工事箇所	三 次 市 吉 舎 町 敷 地 地 内		
三 次 市			

標識柱基礎構造図


標識基礎

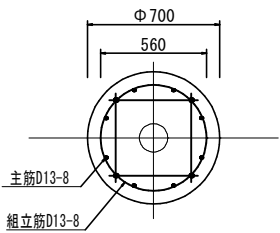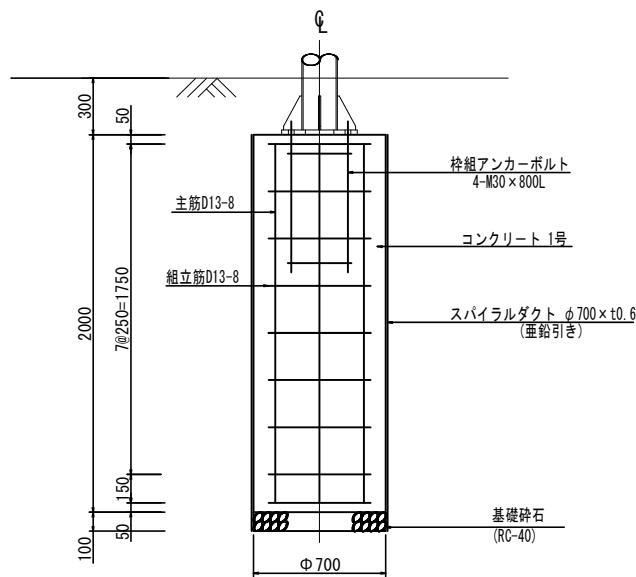


枠組アンカーボルト詳細図 S=1:10

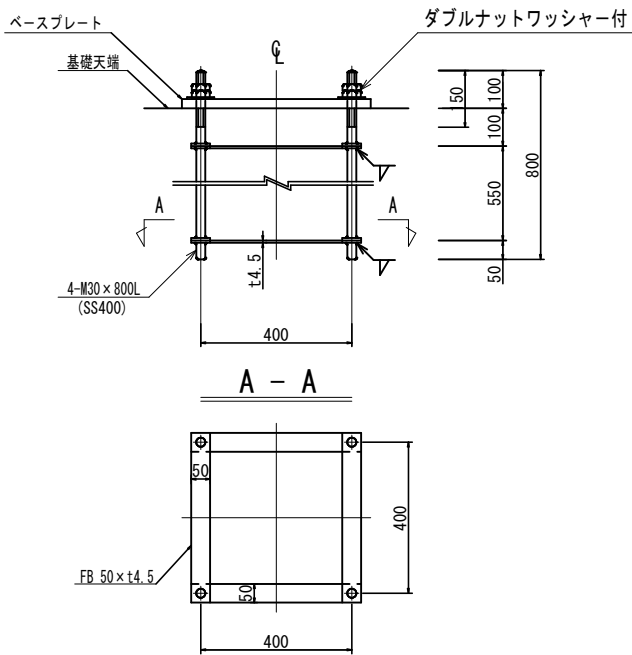

標識基礎

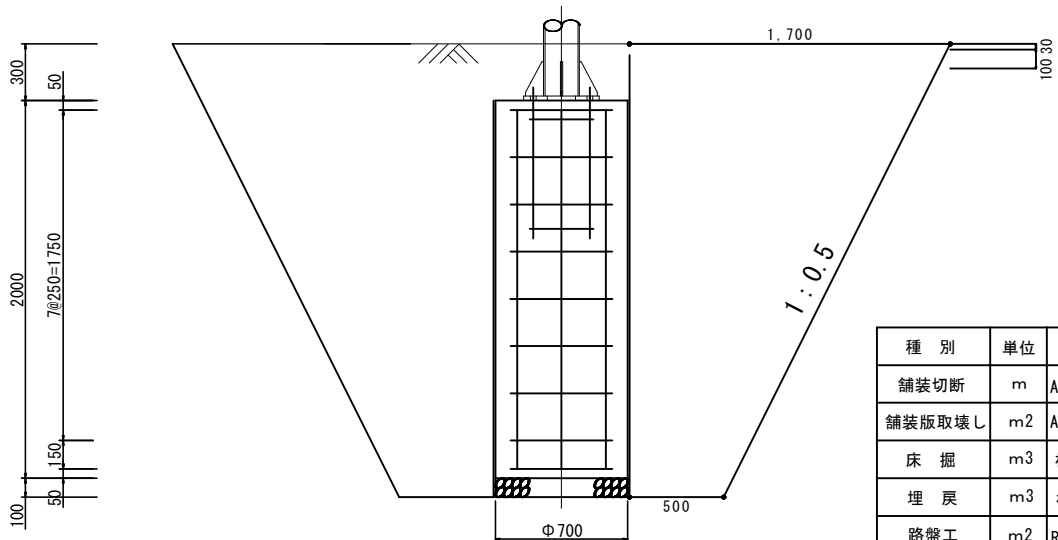

種 別	単位	規 格	数 量
舗装切断	m	As舗装 (t=3cm)	16.400
舗装版取壊し	m2	As舗装 (t=3cm)	16.810
床 掘	m3	標準 (砂質土)	21.232
埋 戻	m3	標準 (砂質土)	19.870
路盤工	m2	RC-40 (t=10cm)	16.810
As舗装	m2	再生細粒度732> (t=3cm)	16.810
基礎碎石	m2	RC-40 (t=10cm)	0.385

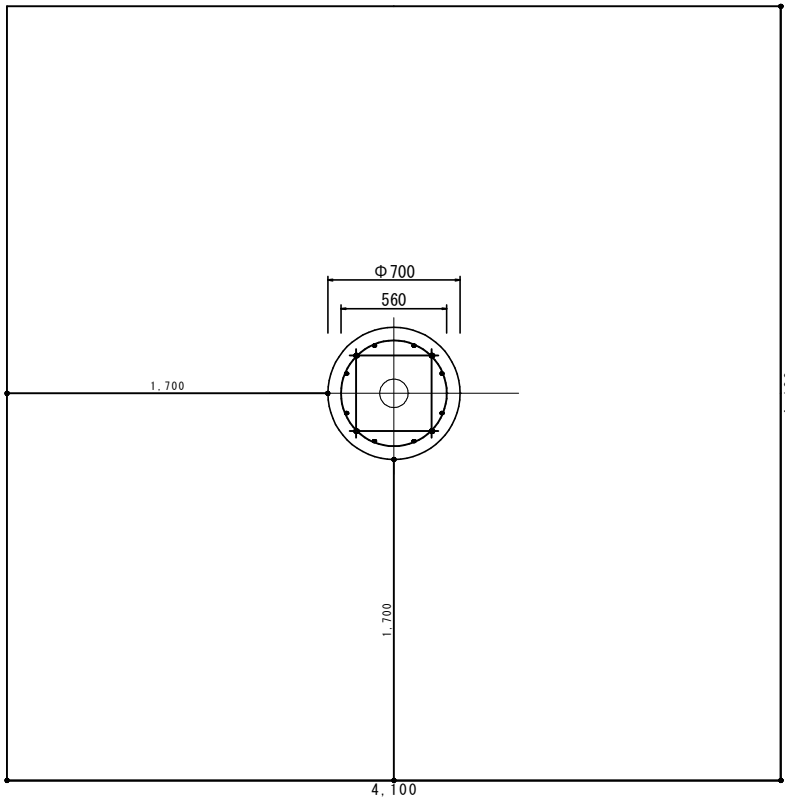

注：施工時に既設の基礎、枠組アンカーボルトの寸法を確認すること。