


平面図

S=1:1000

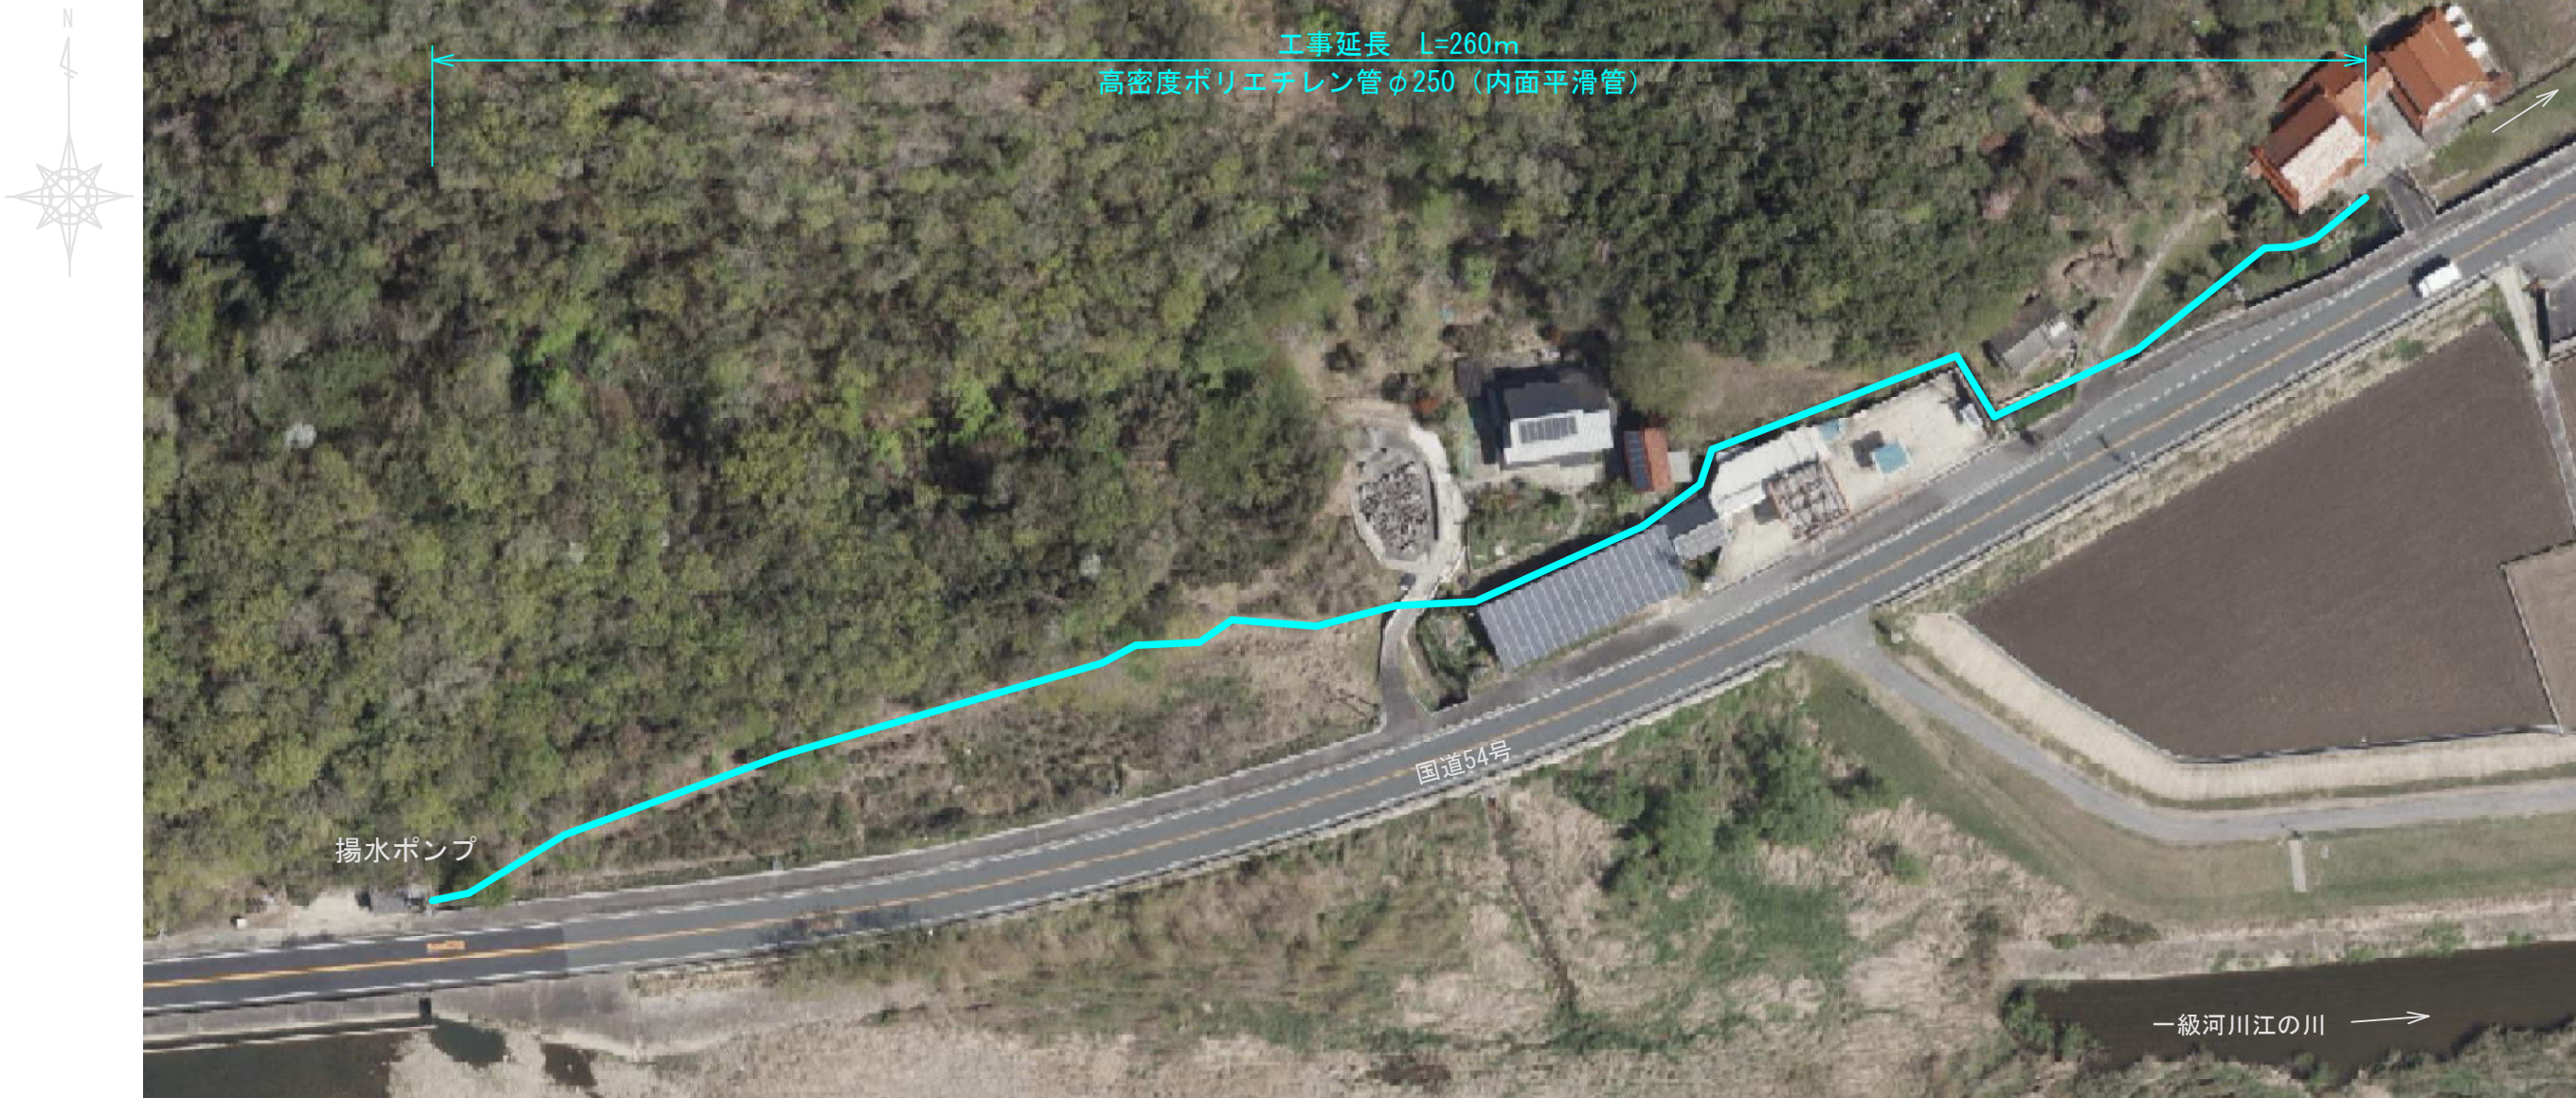


注記

・揚水ポンプ吐出口と新設管の接続方法については、現地にて水利組合と協議の上、決定すること。

標準断面図

S=1:20

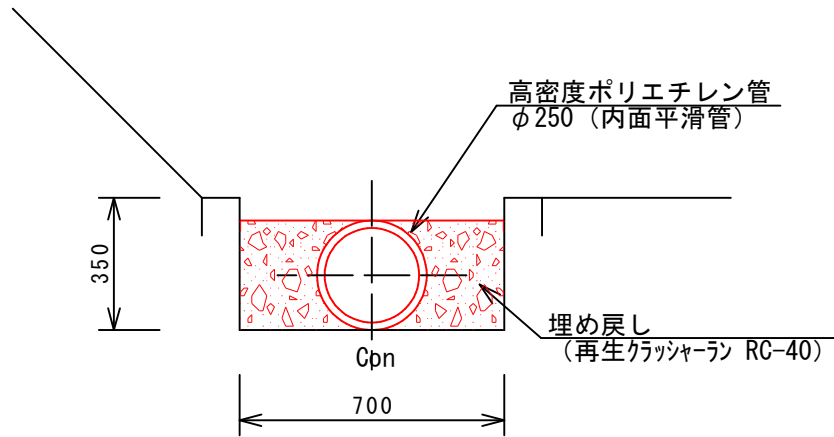

数量表		10m当り
工 種	規 格	数 量
高密度ポリエチレン管	φ 250	10.0m
再生クワッシャーラン	RC-40	1.37 m3

工 事 名	かんがい排水事業 秋町地区 用水路改修工事		
図 面 名	計画平面図		
年 月 日	令和 8 年 7 月		
縮 尺	図示	図面番号	1
会 社 名			
事業主体	三次市		