


図面番号	／	縮 尺	1:500
工 種	道 路 改 良		
種 別	平 面 図		番 号 1 / 2
路 線 名	市 道 十 日 市 1 9 4 号 線		
工事箇所	三 次 市 南 畑 敷 町 掛 原 地 内		
広島県三次市			

凡 例	種 別	記 号
車 道 舗 装		
歩 道 舗 装		
橋 梁 工		
盛 土 平 地		
切 土 法 面		
歩 道 舗 装		
ブロック積擁壁		
U 型 側 溝		
L 型 側 溝		
導 流 水 路		
小 段 排 水 工		
整 排 水 工		
集 水 井		
管 渠 工		
面 渠 工		
ガードレール		
嵩 上 工		

1 P.1
 1 P.2
 R = 100.000
 C.L. = 144.688
 B.L. = 4.386
 T.L. = 72.697

1 P.	1	x m	17.818	17.818
KNo	KE1-1	KE1-2	Δ x	0.767
1 A	56-17-45	1	35.714	35.714
R	70.000	B o	35.611	35.611
T.L.1	55.676	t i	23.891	23.891
T.L.2	55.676	t k	11.979	11.979
W	37.837	Z	14-36-59	14-36-59
C.L	104.493	O	4-62-10	4-32-10
L	35.714	L =	23.064	
Δ	50.000	O	27-55-40	
x	35.483	S.L	1.399	
y	3.023	T.L	16.846	

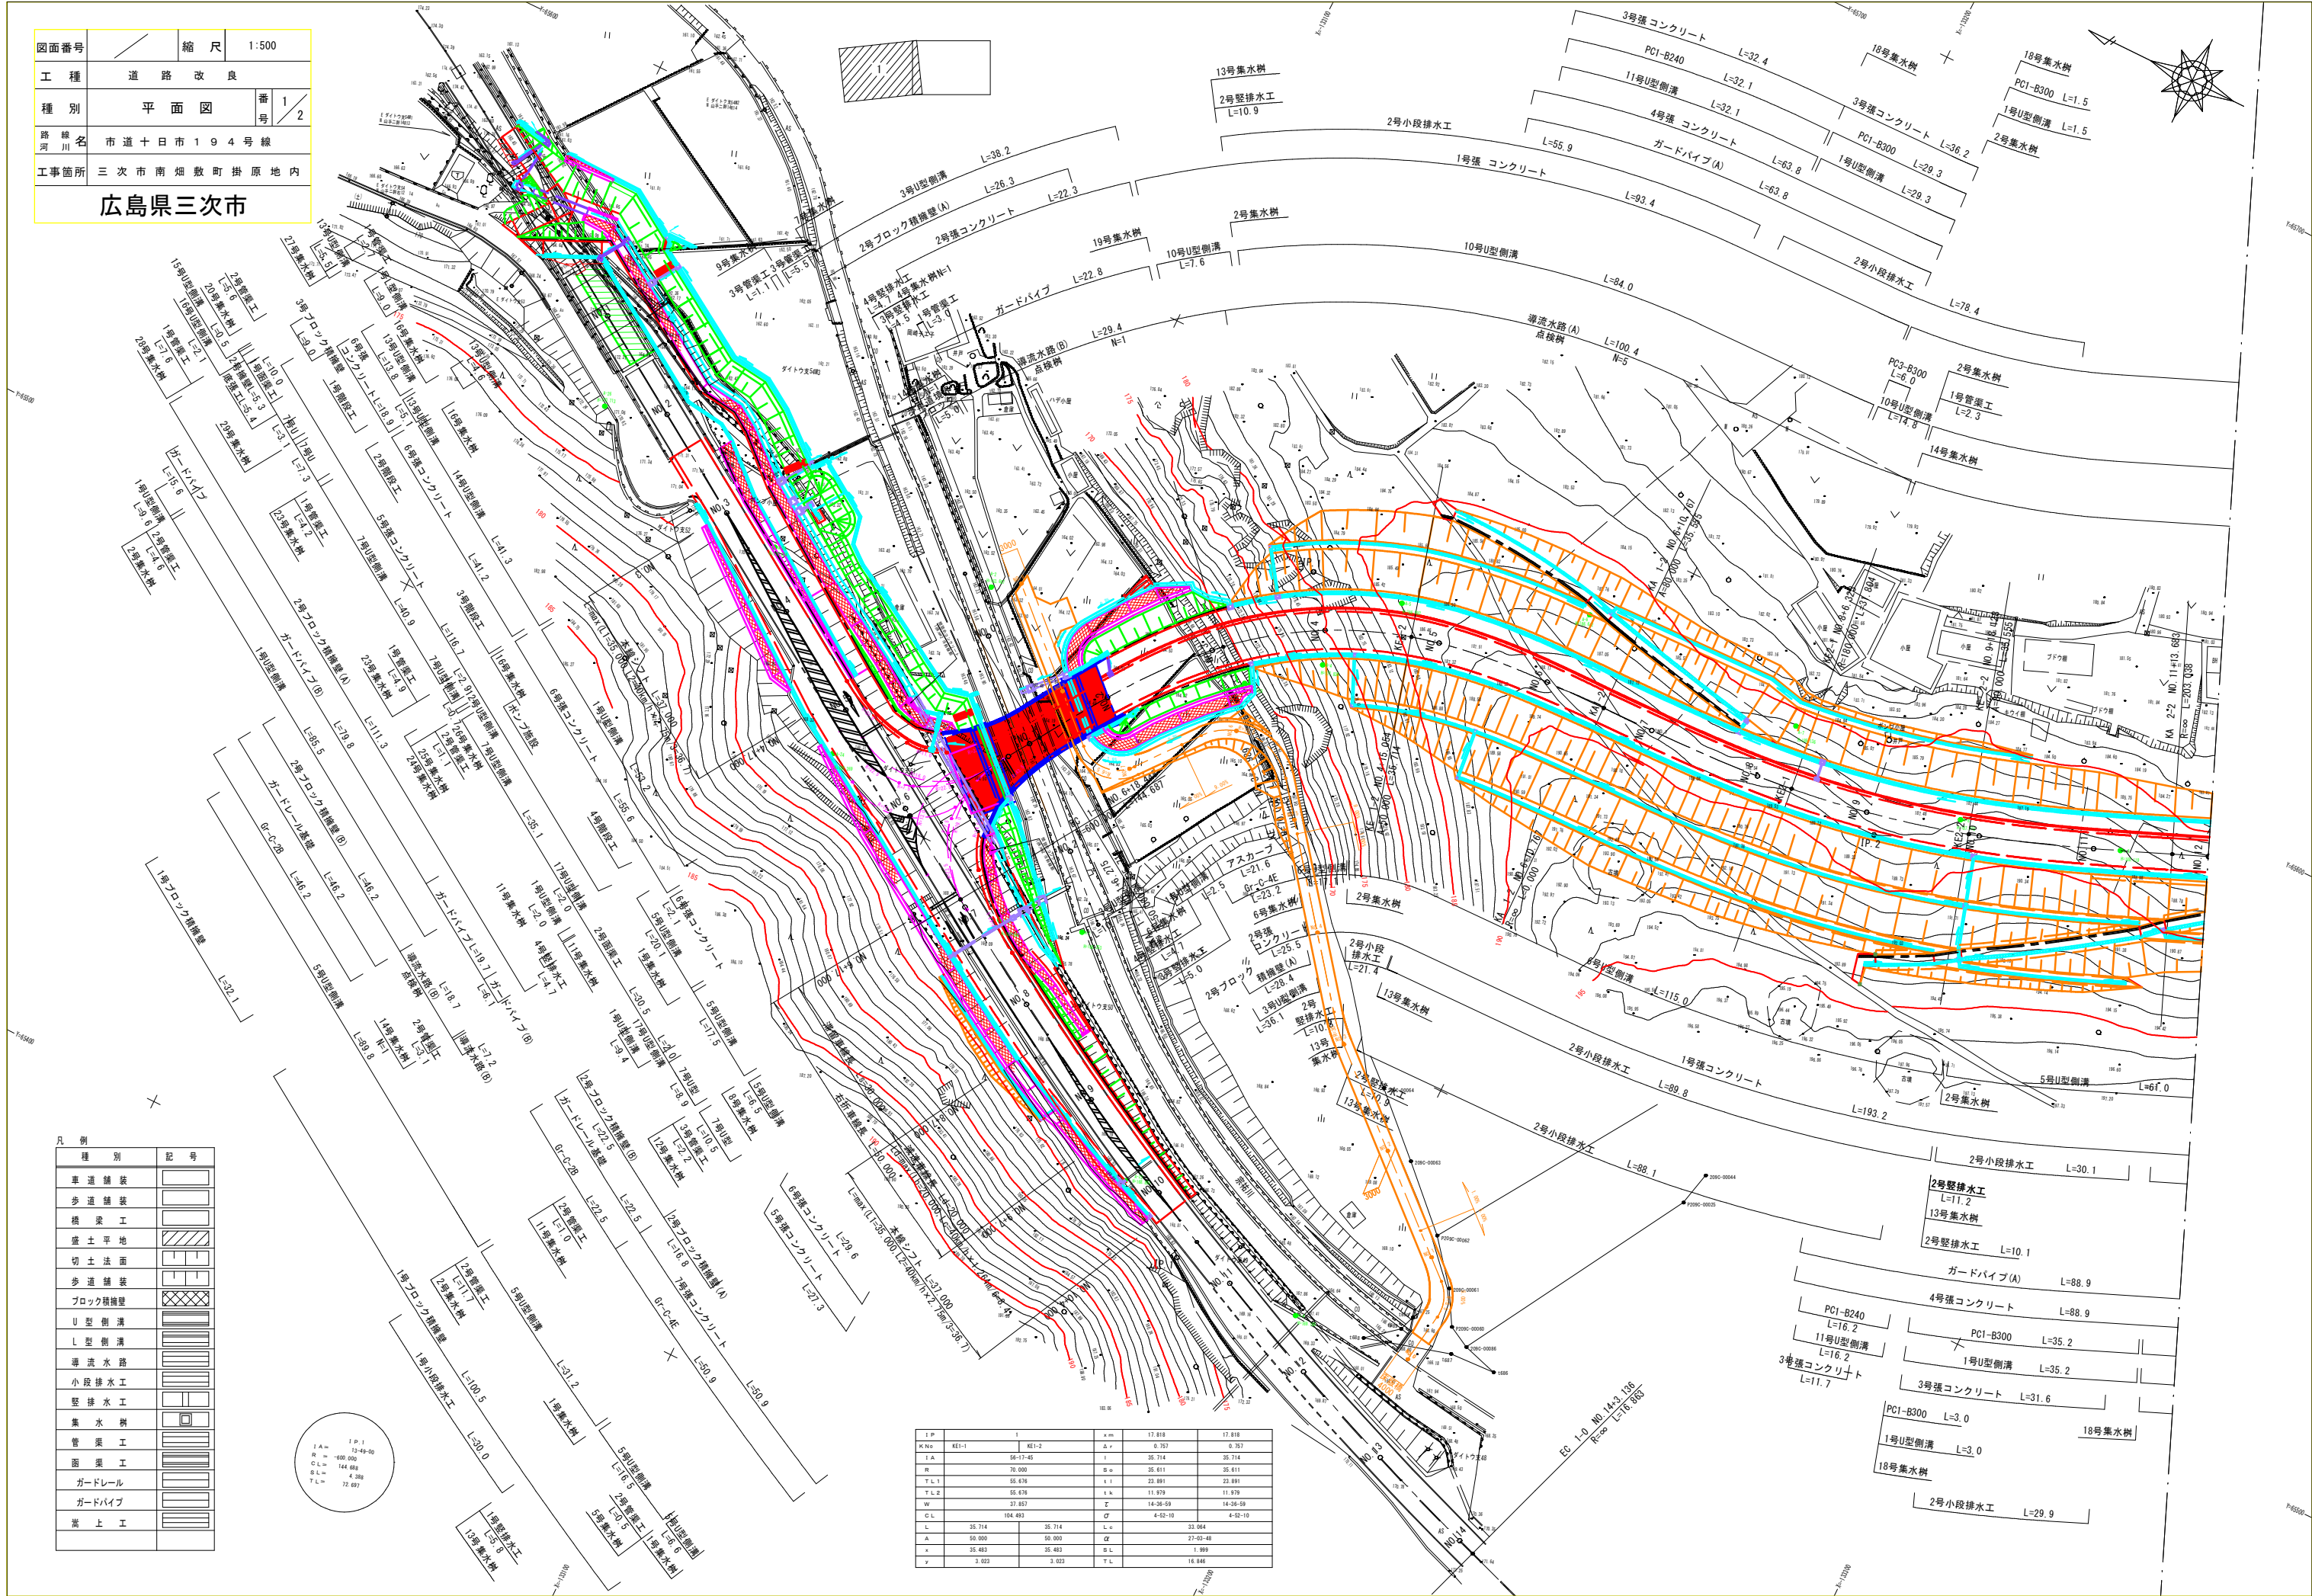



図面番号	／	縮尺	S=1:100
工 種	道路改良工事		
種 別	横 断 面 図	番 号	1 / 20
路線名	市道 十日市194号線		
工事箇所	三次市南畑敷町掛原地区		
広島県三次市			

D=6. 275

NO. 1

GH=164. 12

FH=169. 816

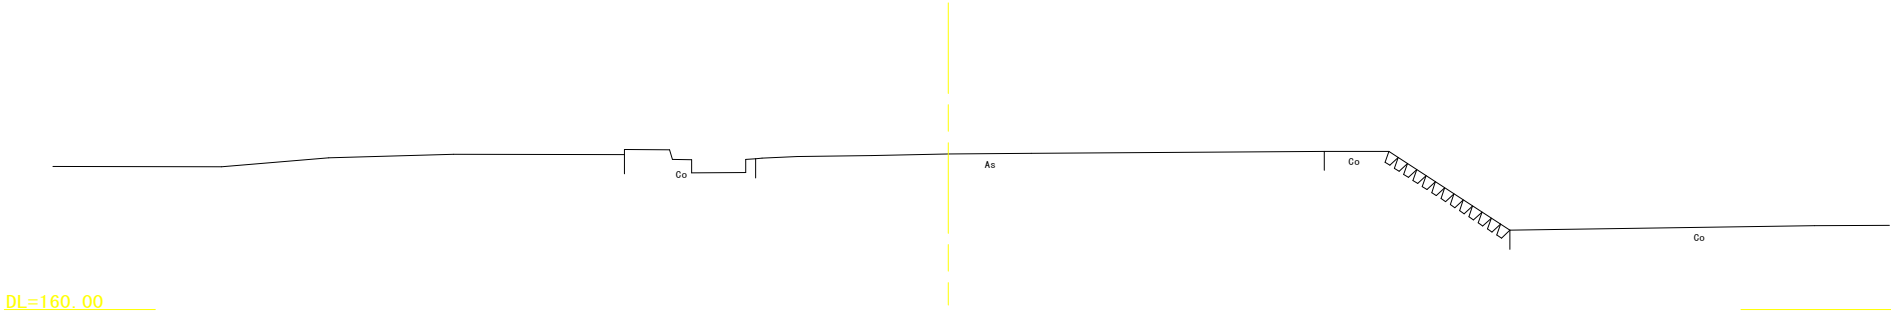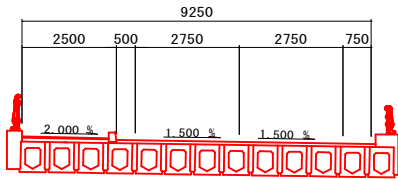



DL=160.00

D=20. 000

NO. 0

GH=169. 22

FH=169. 666

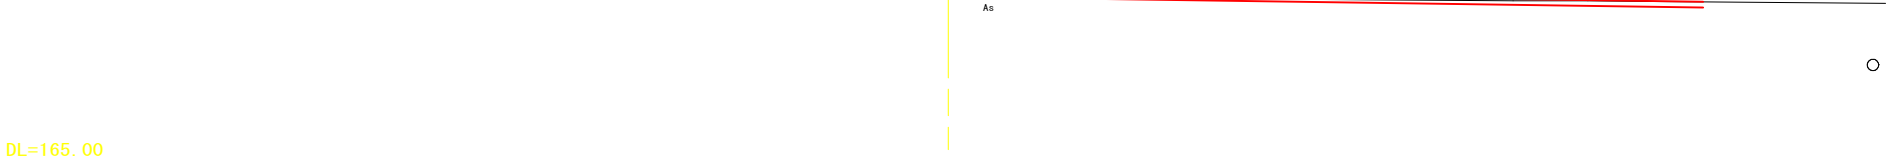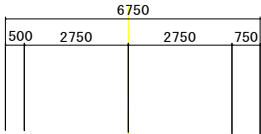

DL=165.00

