


図面番号	1 / 5	縮 尺	図 示
工 種	道 路 改 良		
種 別	平 面 図 管 渠 一 般 図	番 号	1 / 1
路 線 名	市 道 菅 田 本 線		
工事箇所	三 次 市 向 江 田 町 菅 田 地 内		
広島県三次市			

現市道菅田本線・市道和田51号線


平面図

S=1:250

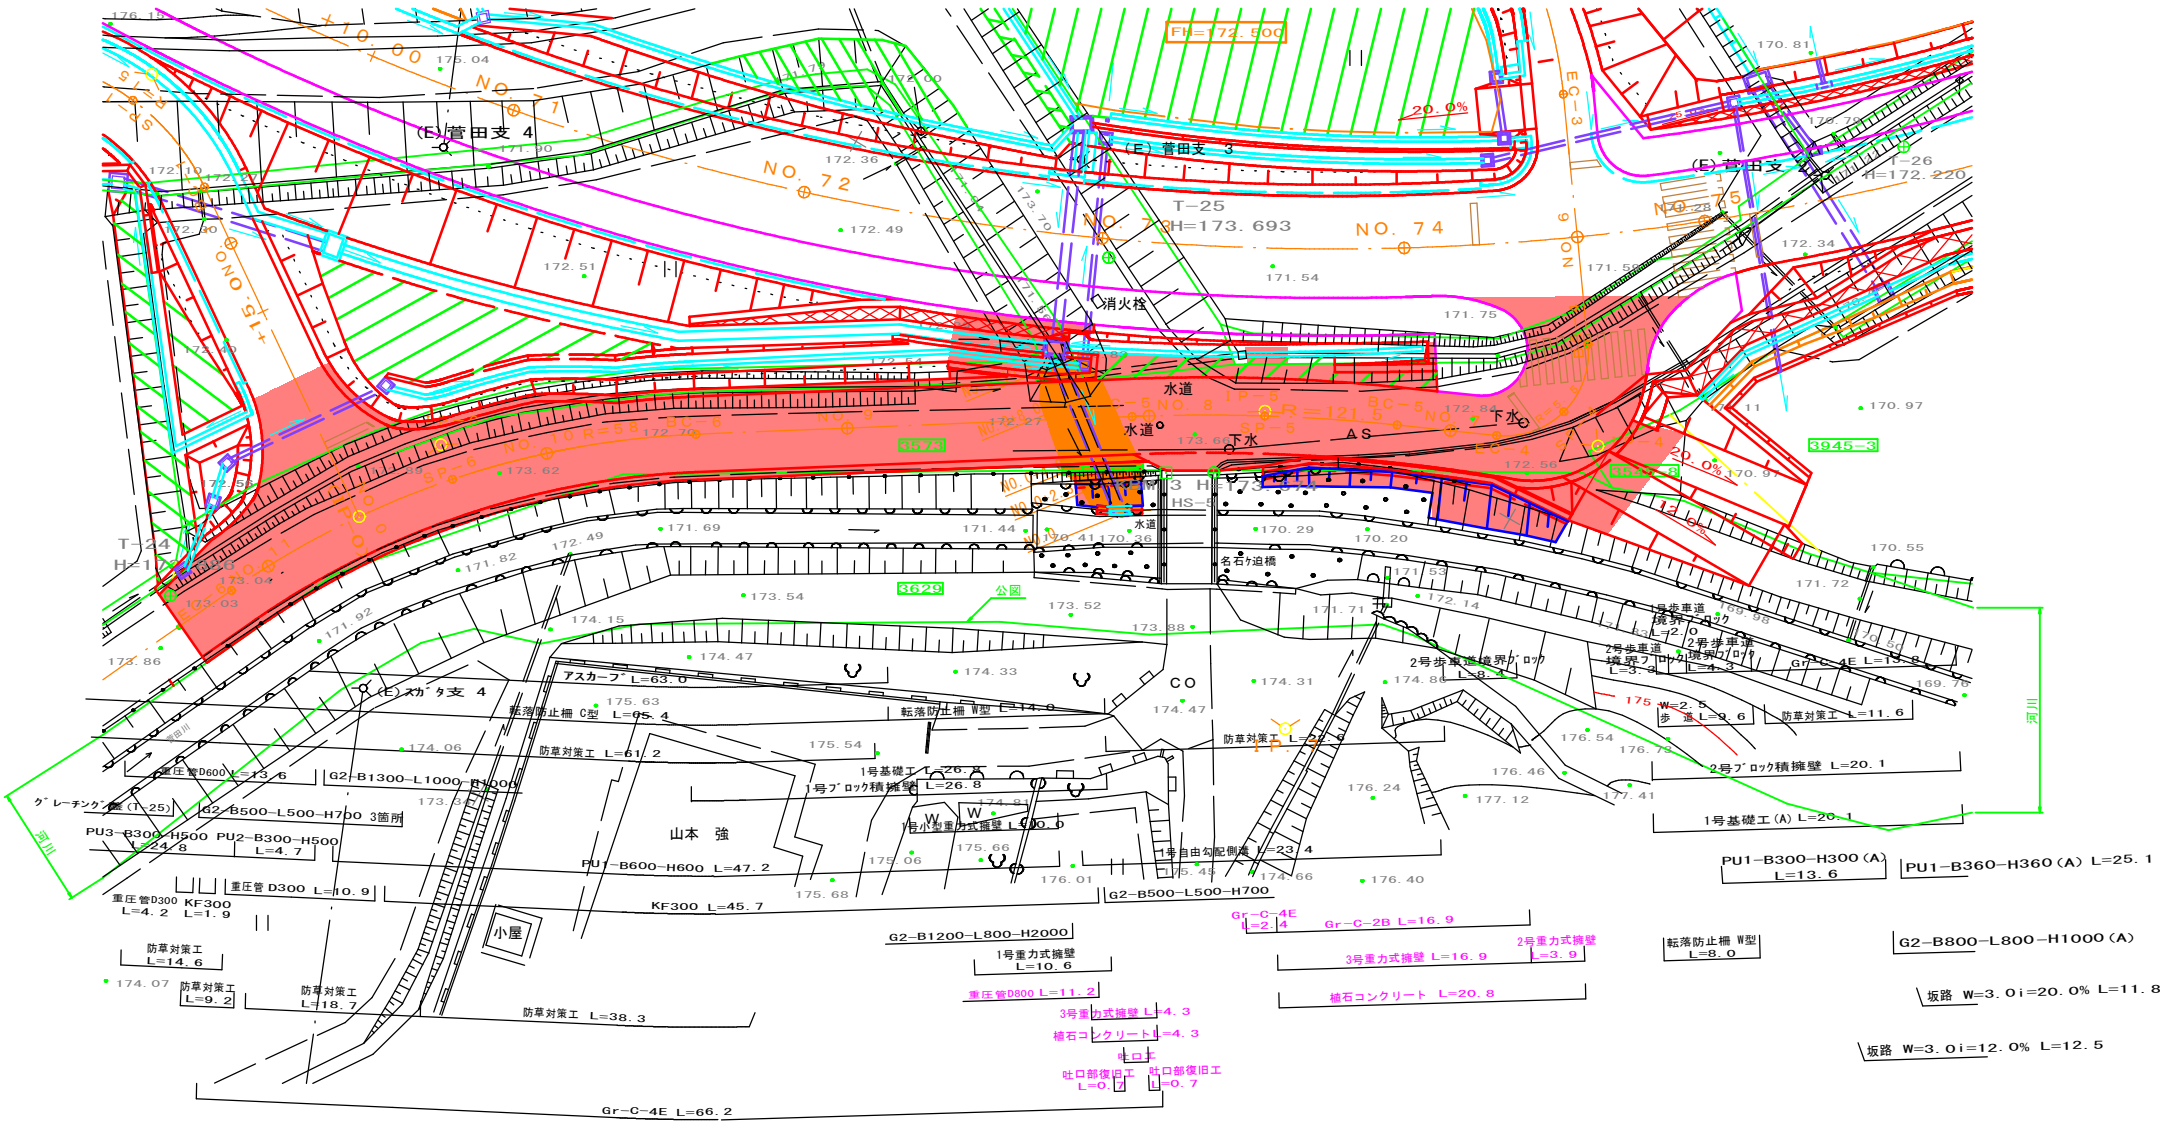

管渠縦断面図

S=1:100

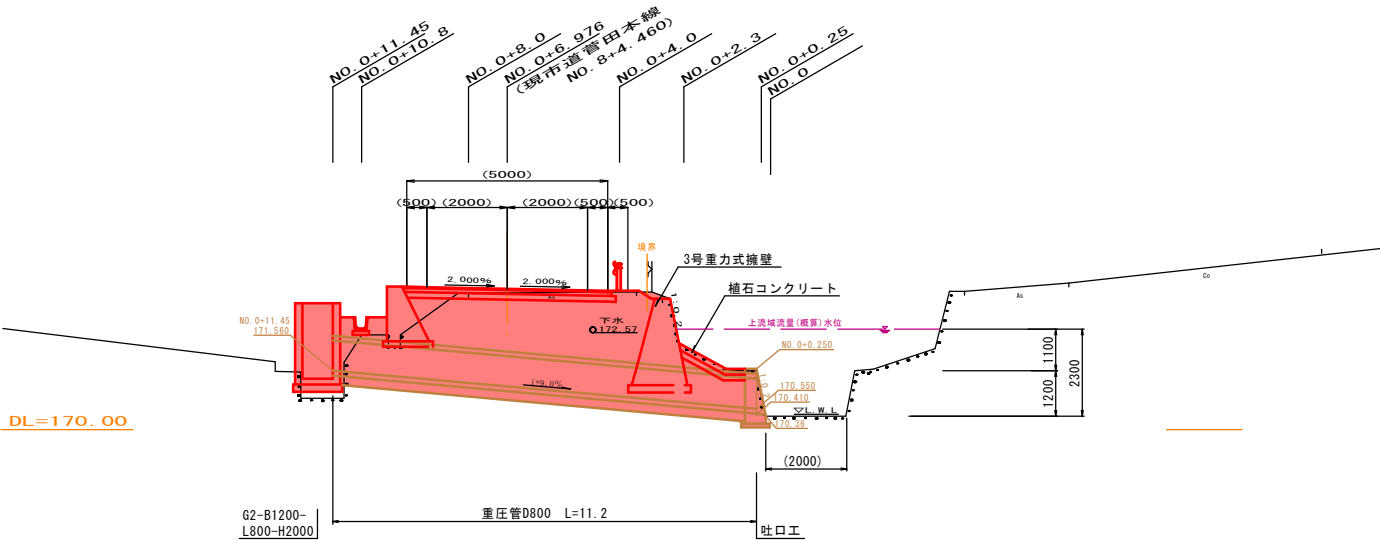

管渠横断面図

S=1:100

