| 図面番号 | ／ | 縮　尺 | S＝1：100 |
|---|---|---|---|
| 工　種 | 道　路　改　良 | | |
| 種　別 | 横　断　面　図 | 番号 | 37／41 |
| 路線 河川 名 | 市　道　菅　田　本　線 | | |
| 工事箇所 | 三 次 市 向 江 田 町 菅 田 地 内 | | |

# 広島県三次市
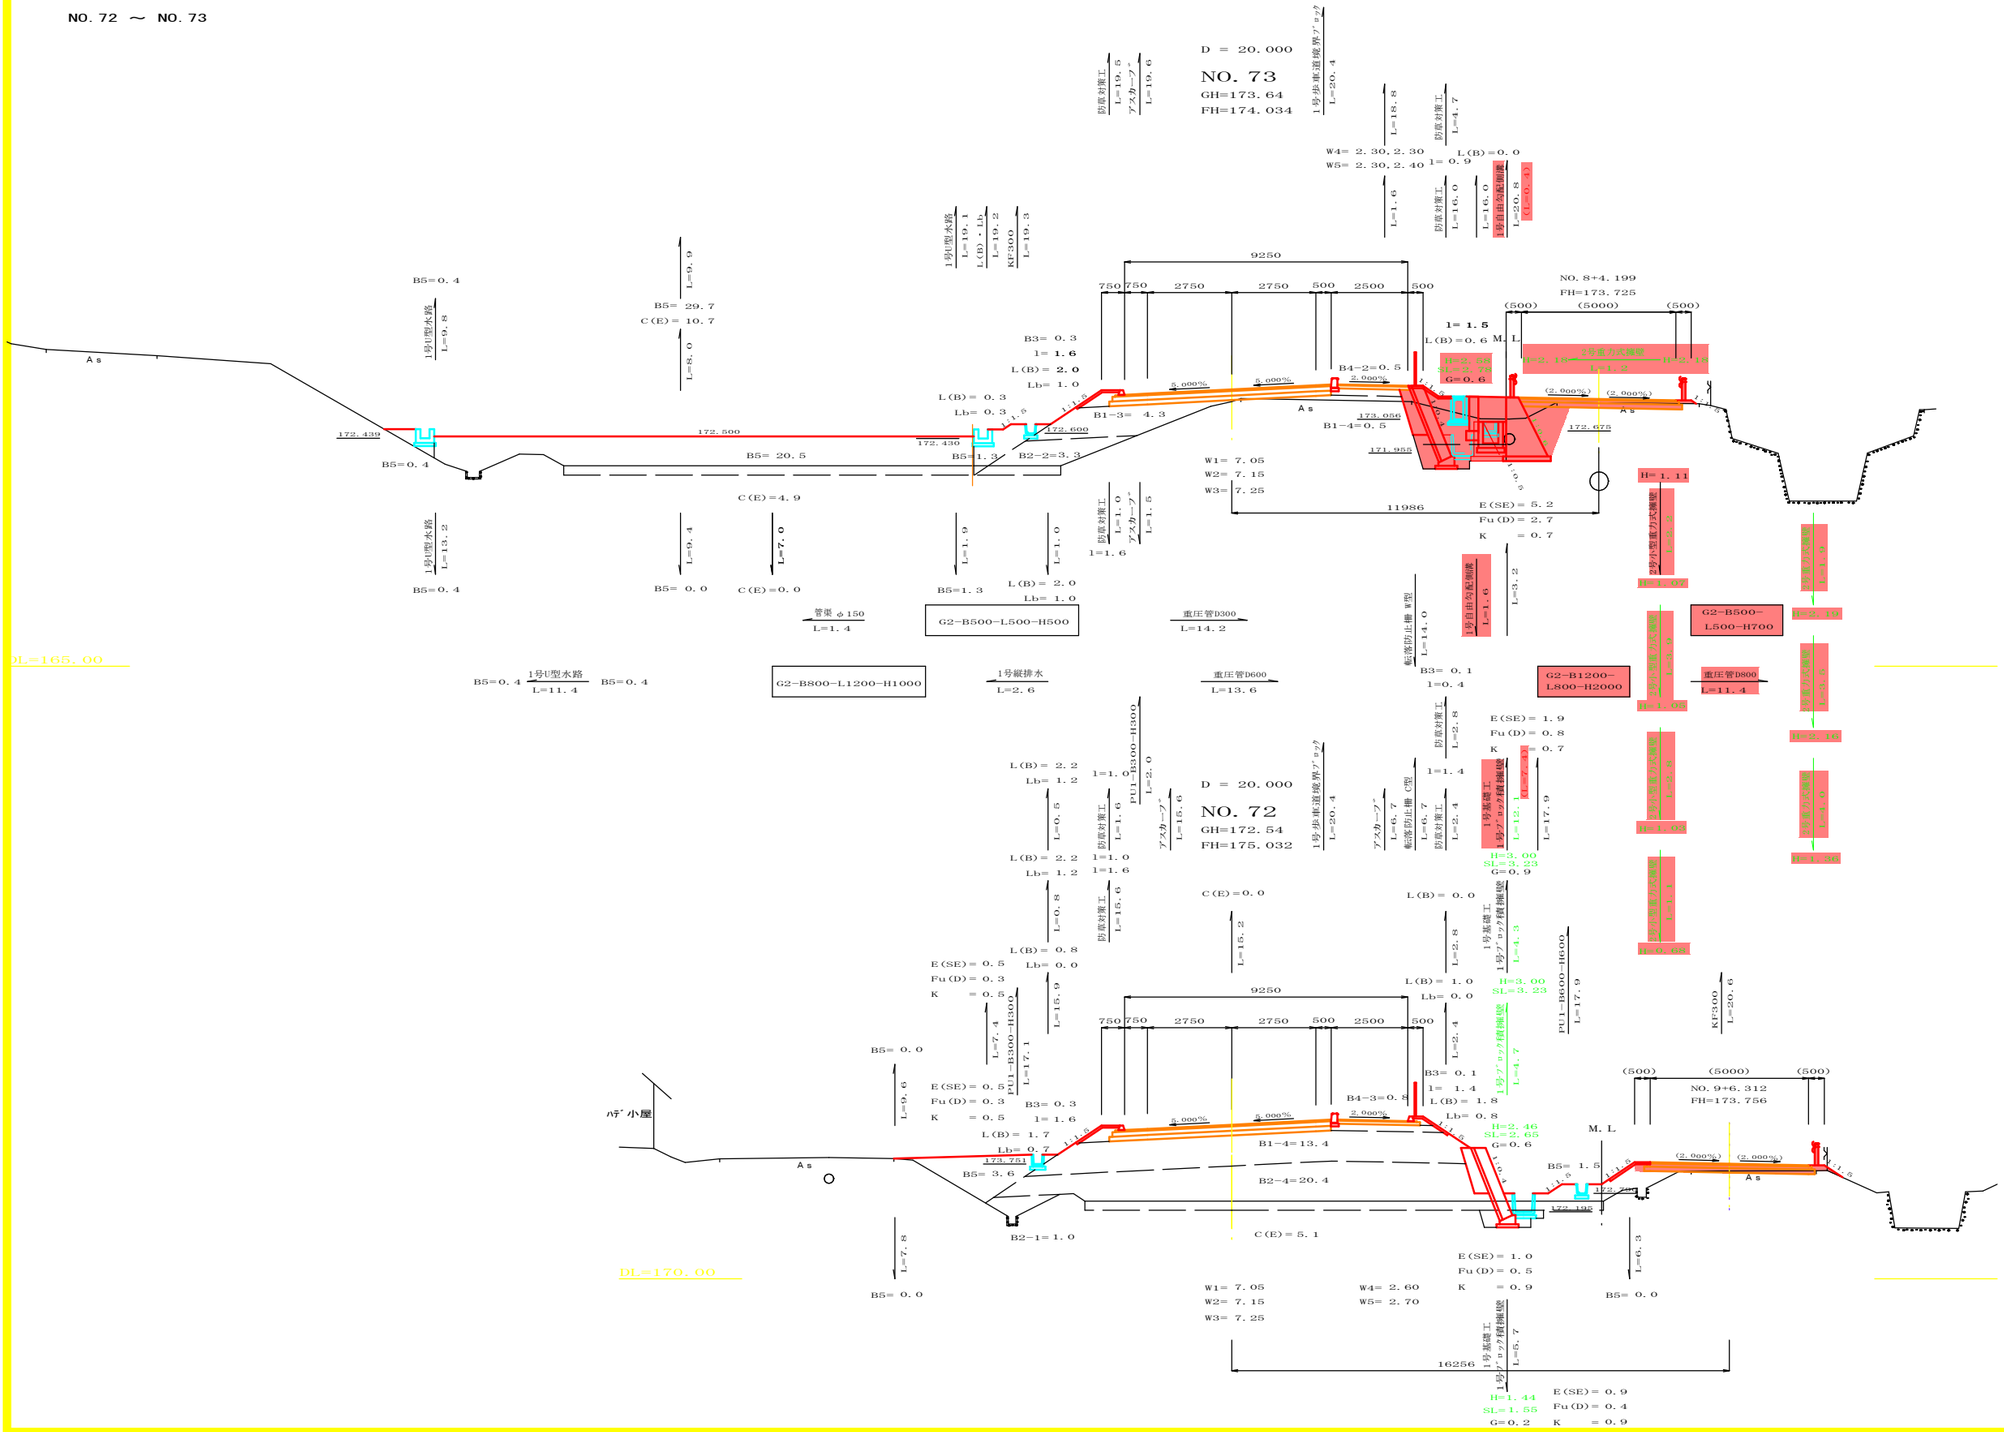
NO. 72 ～ NO. 73