

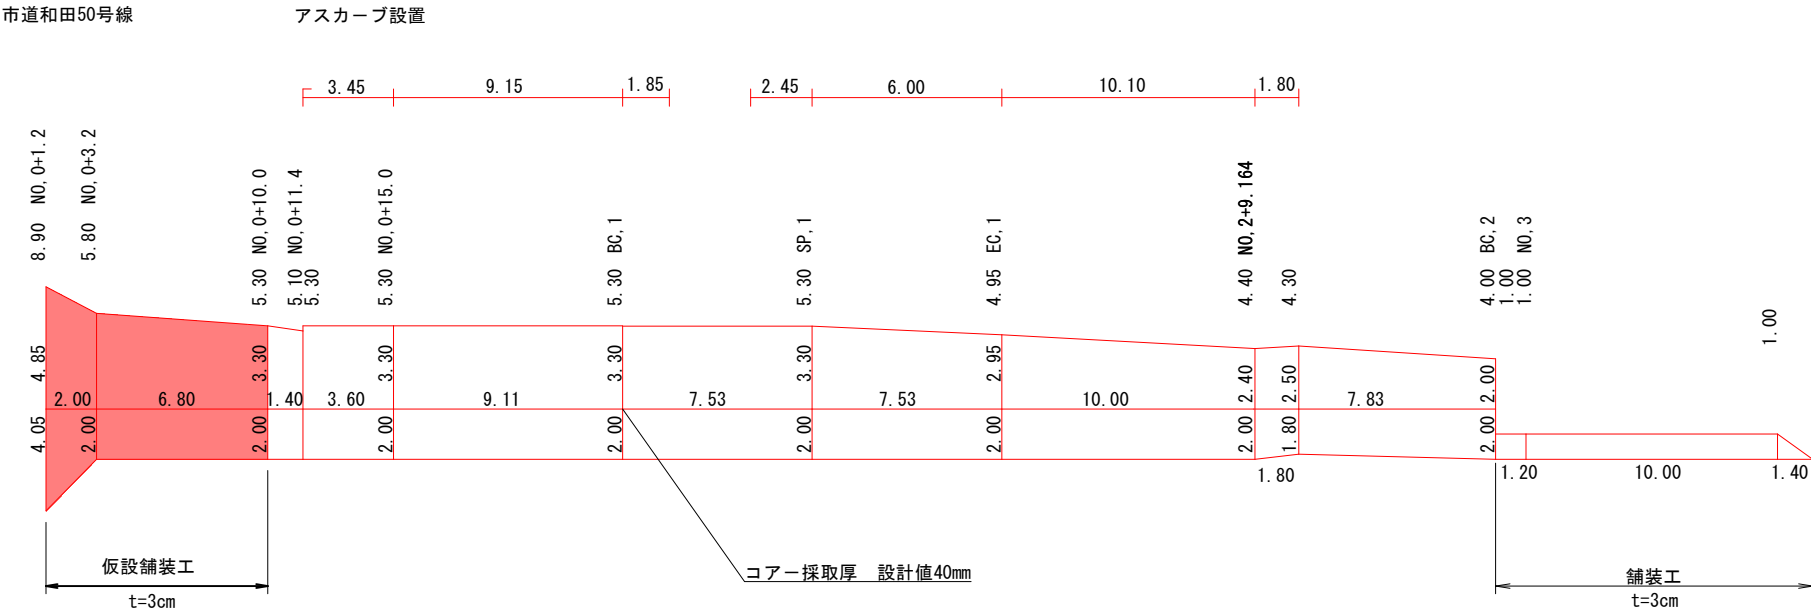
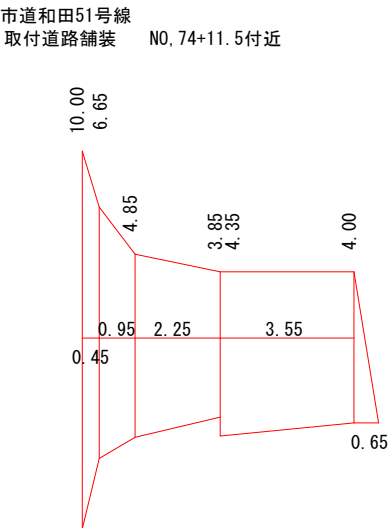


歩道舗装 NO. 75 (左側)

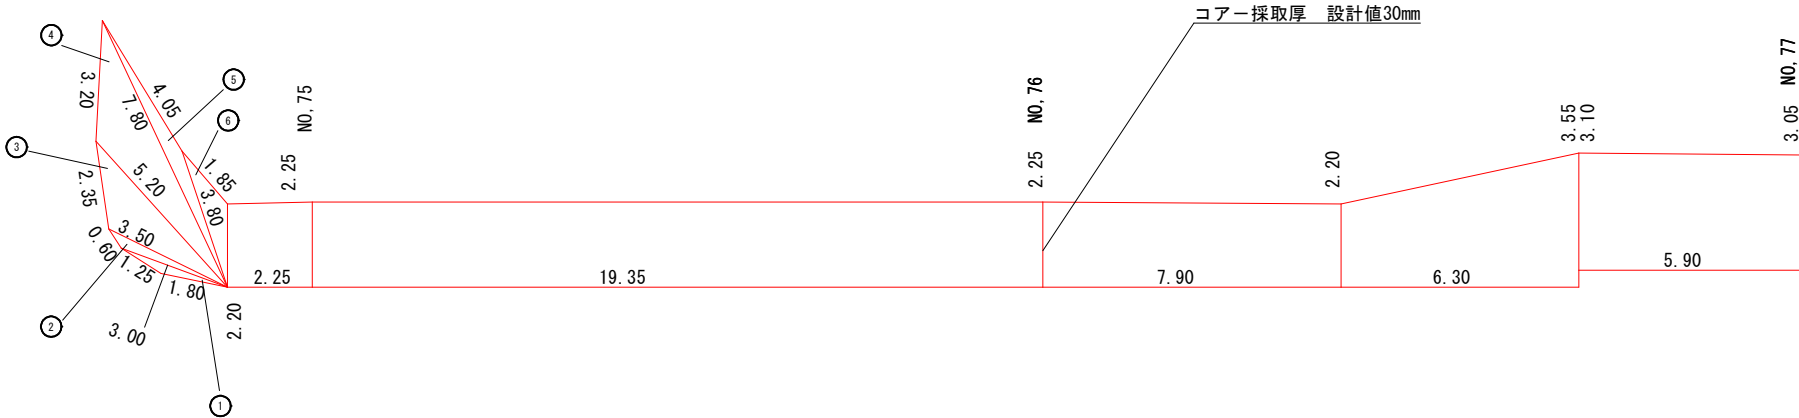

歩道舗装 NO. 75 (右側) 付近

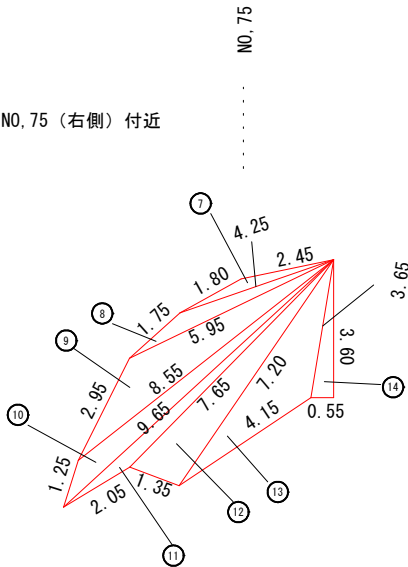

工事名	市道菅田本線 (2工区) 道路改良工事		
図面名	舗装展開図		
路線名	市道和田50号線 市道和田51号線		
縮尺		図面番号	/
会社名	有限会社大杉組		
事業者名	三次市		