

三次市立十日市小、中学校連絡通路家屋解体工事

解体工事特記仕様書-1	共通
解体工事特記仕様書-2	共通
全体敷地図 ・ 案内図	共通
全体敷地整地図 （家屋解体後）	共通
A 家 屋 解 体 図	
B 家 屋 解 体 図	
C 家 屋 解 体 図	
D 家 屋 解 体 図	
E 家 屋 解 体 図	
F 家 屋 解 体 図	

三次市	設計者・設計事務所名 有限会社 A-1 設計コンサルタント 広島県知事 23(1) 第1028 1級建築士(登録 第157681 号) 杉谷 廉治	工事名 三次市立十日市小、中学校連絡通路家屋解体工事	図面内容・縮尺 総 合 目 次 A2版→100% A3版→70.7%	設計 令和 8 年	種別 意匠
					図面番号 A-0

[illegible]




案内図

—三次市十日市中四丁目 地内


解体家屋位置図 S=1:200

凡例

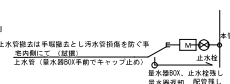

室内最終汚水栓（室内側で）キャップ止め
 （試査）
 室内最終汚水栓残し
 本管及び汚水管

三次市	設計者・設計事務所名 有限会社 A-1 設計コンサルタント 広島県知事 23(1) 第1028 1級建築士(登録第157681号) 杉谷 優治	工事名 三次市立十日市小中学校連絡通路家屋解体工事	図面内容・縮尺 解体家屋位置図 案内図 A2版→100% A3版→70.3%	設計 令和 8 年	種別
					意匠
					図面番号 A-03

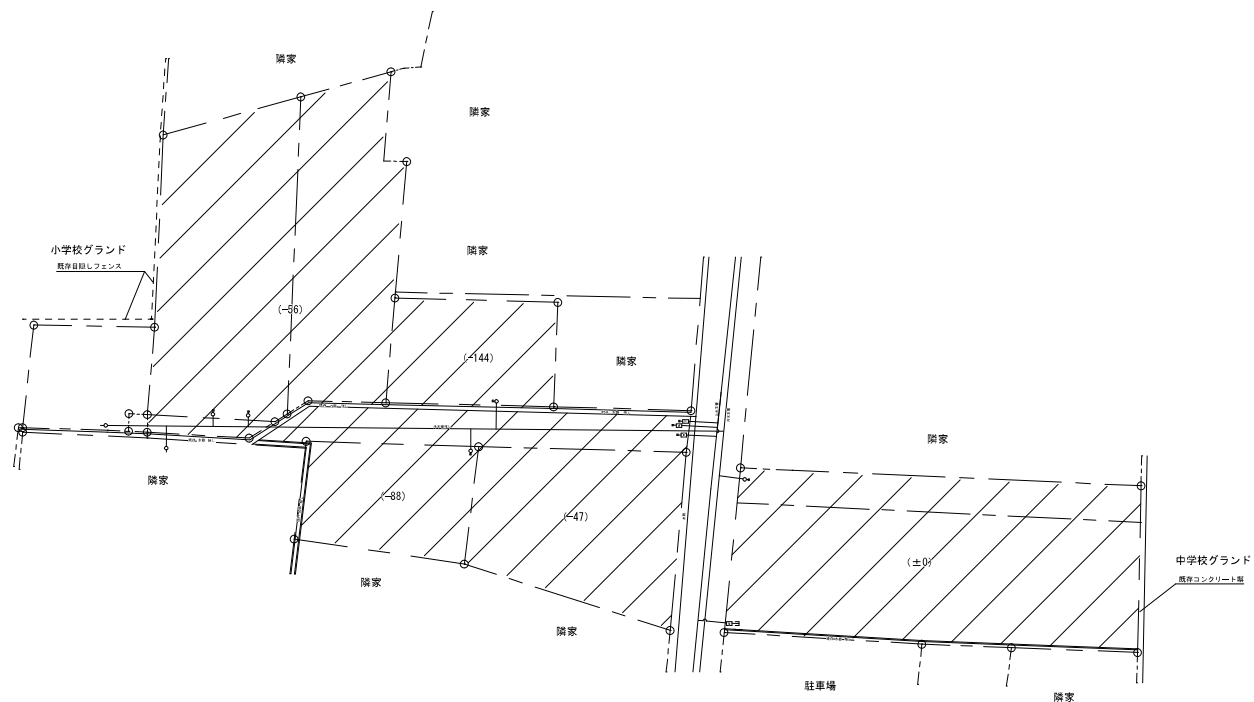

解体家屋位置図 S=1:200

() 内敷値既存地盤からの高さ

上水管継ぎ目は手締め継ぎとし汚水管接続を防ぐ事
 室内側にて（試験）
 上水管（量水器BOX手前までキャップ止め）
 止水栓
 量水器BOX、止水栓残し
 量水器遠却 配管残し

① 室内最終汚水堰（室内側）キャップ止め
(試験)
② 室内最終汚水堰破し

水管及排水管

三次市	設計者・設計事務所名 有限会社 A-1 設計コンサルタント 広島県知事 23(1) 第1028 1級建築士(登録第157681号) 杉谷 優治	工事名 三次市立十日市小中学校連絡通路家屋解体工事	図面内容・縮尺 全体敷地整地図(家屋解体後) 共通 A2版→100% A3版→70.7%	設計 令和 8 年	種別 意匠
					図面番号 A-04