



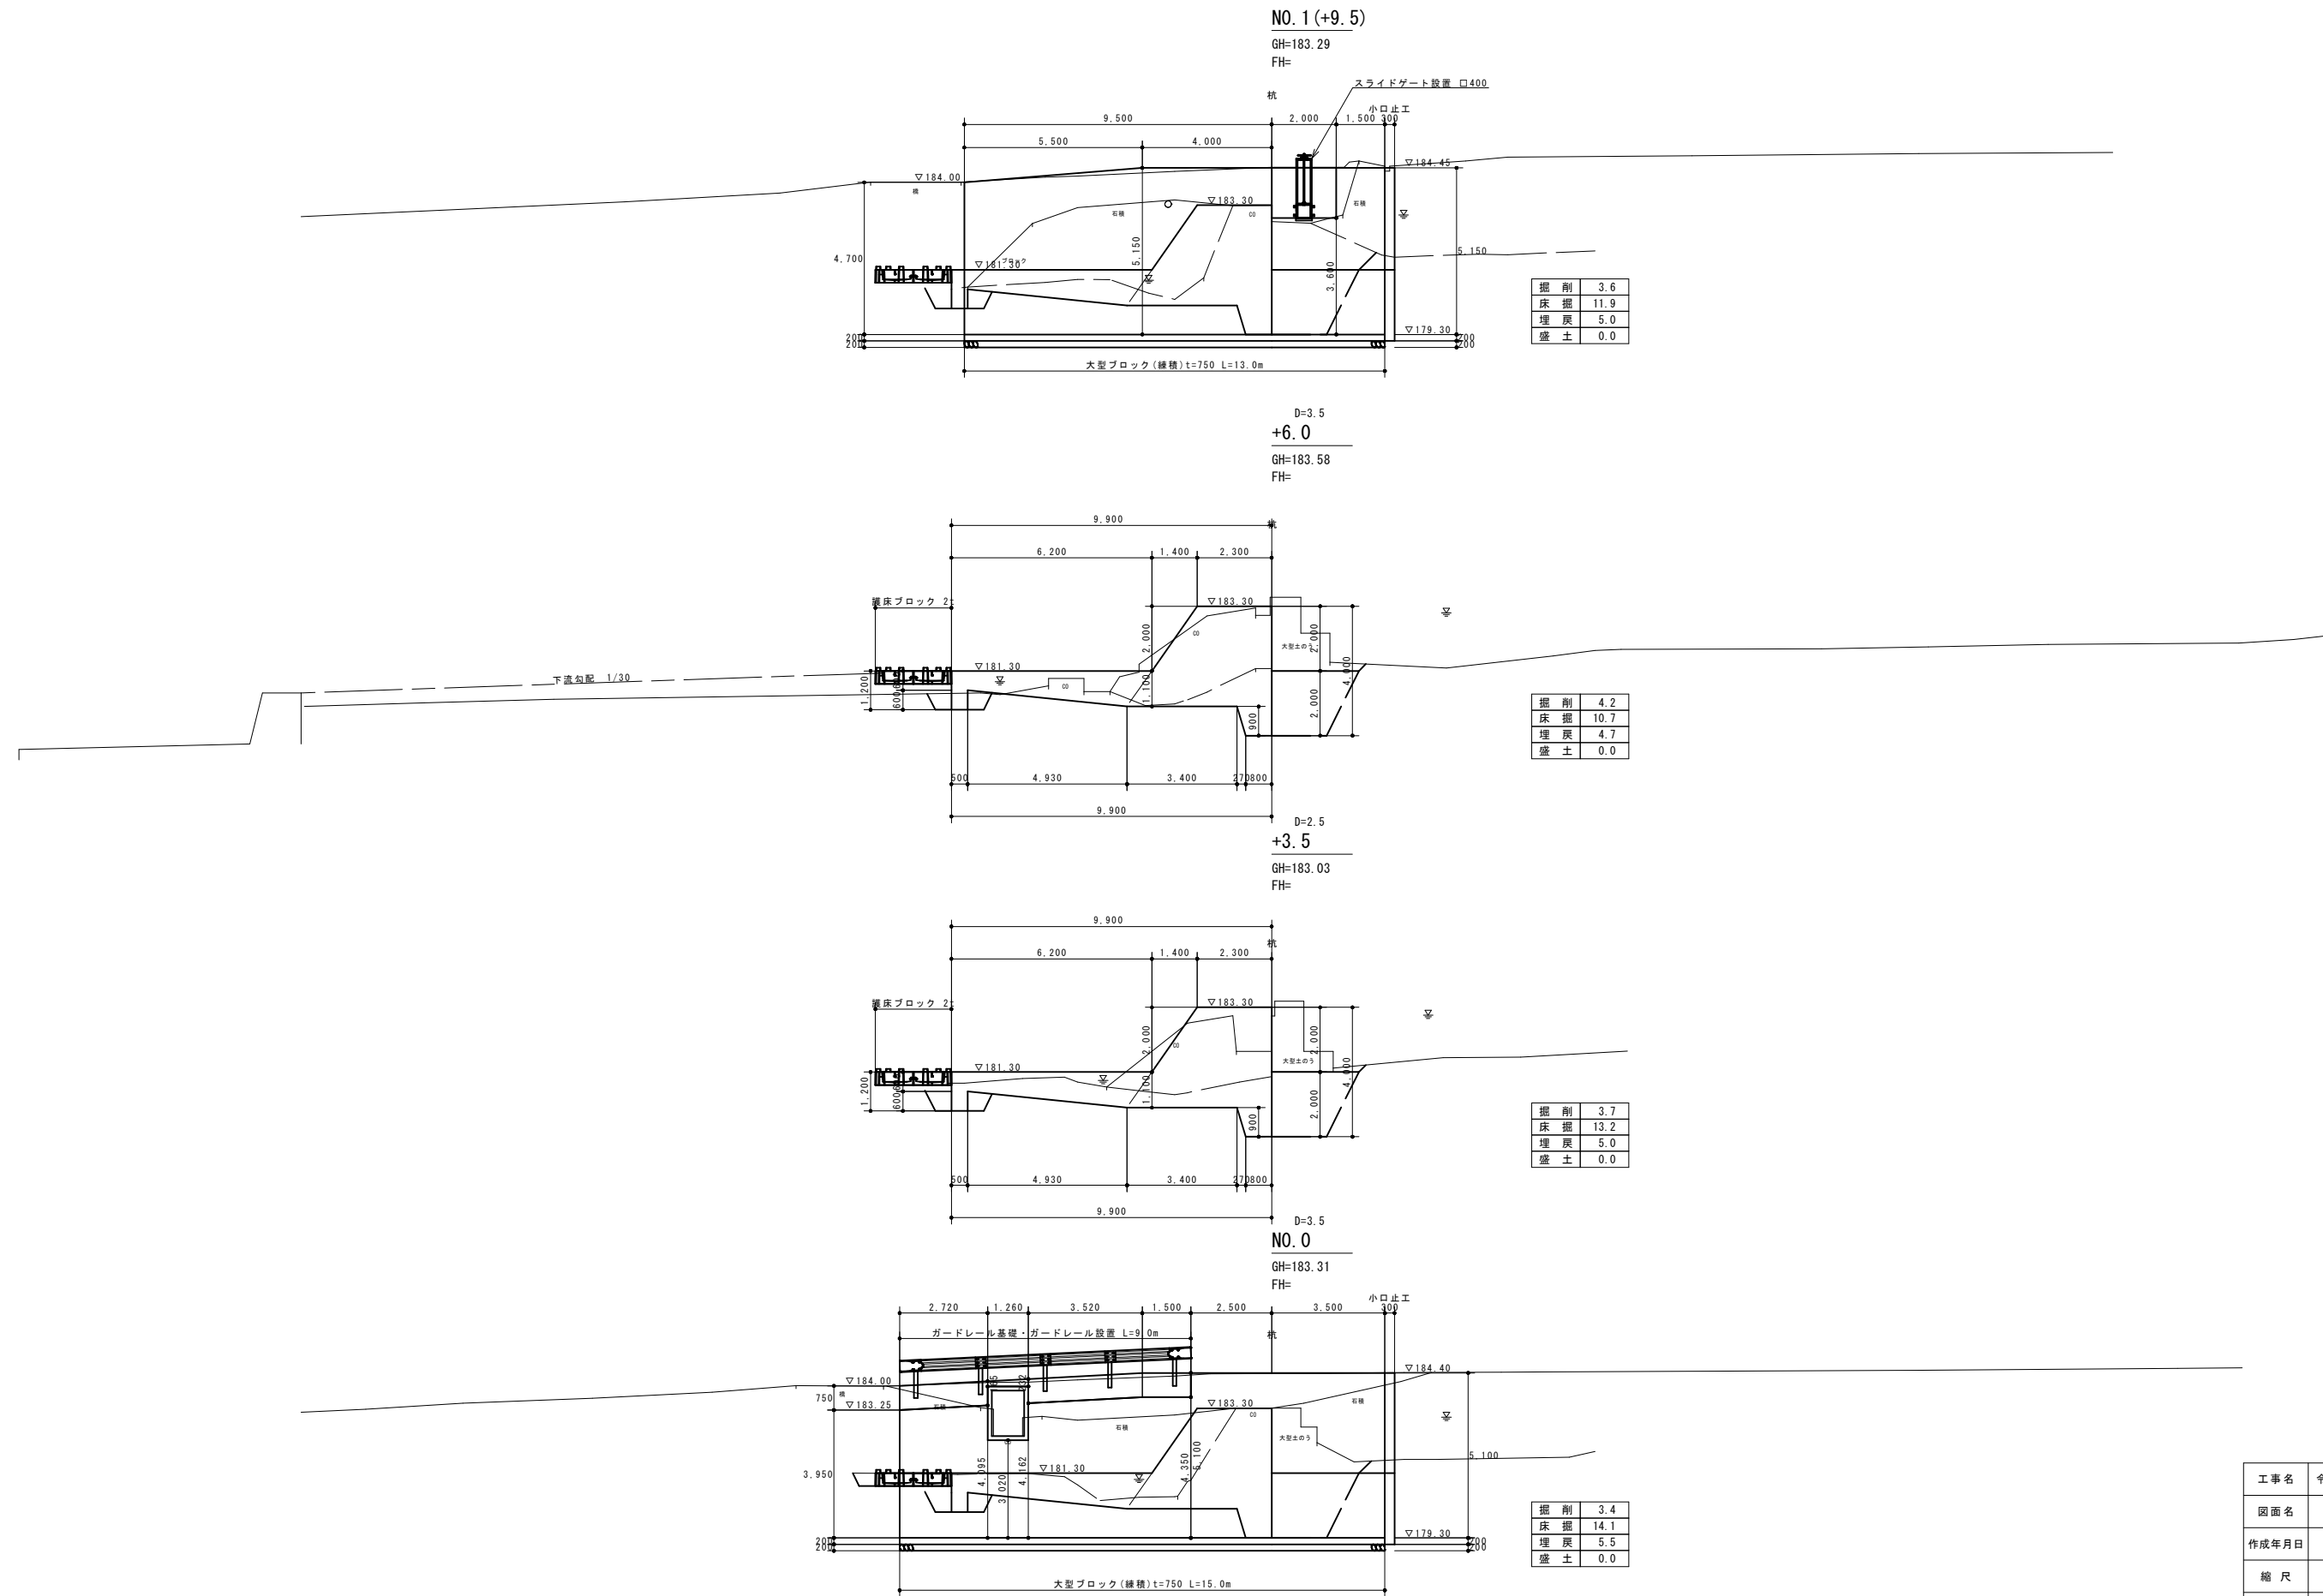

横断面図 S=1:100







工事名	令和7年7月8日～9日豪雨災害 西門頭首工		
図面名	頭首工横断面図		
作成年月日	/ /		
縮尺	1:100	図面番号	2 / 5
会社名	広島県土地改良事業団体連合会		
事業主体	三次市		

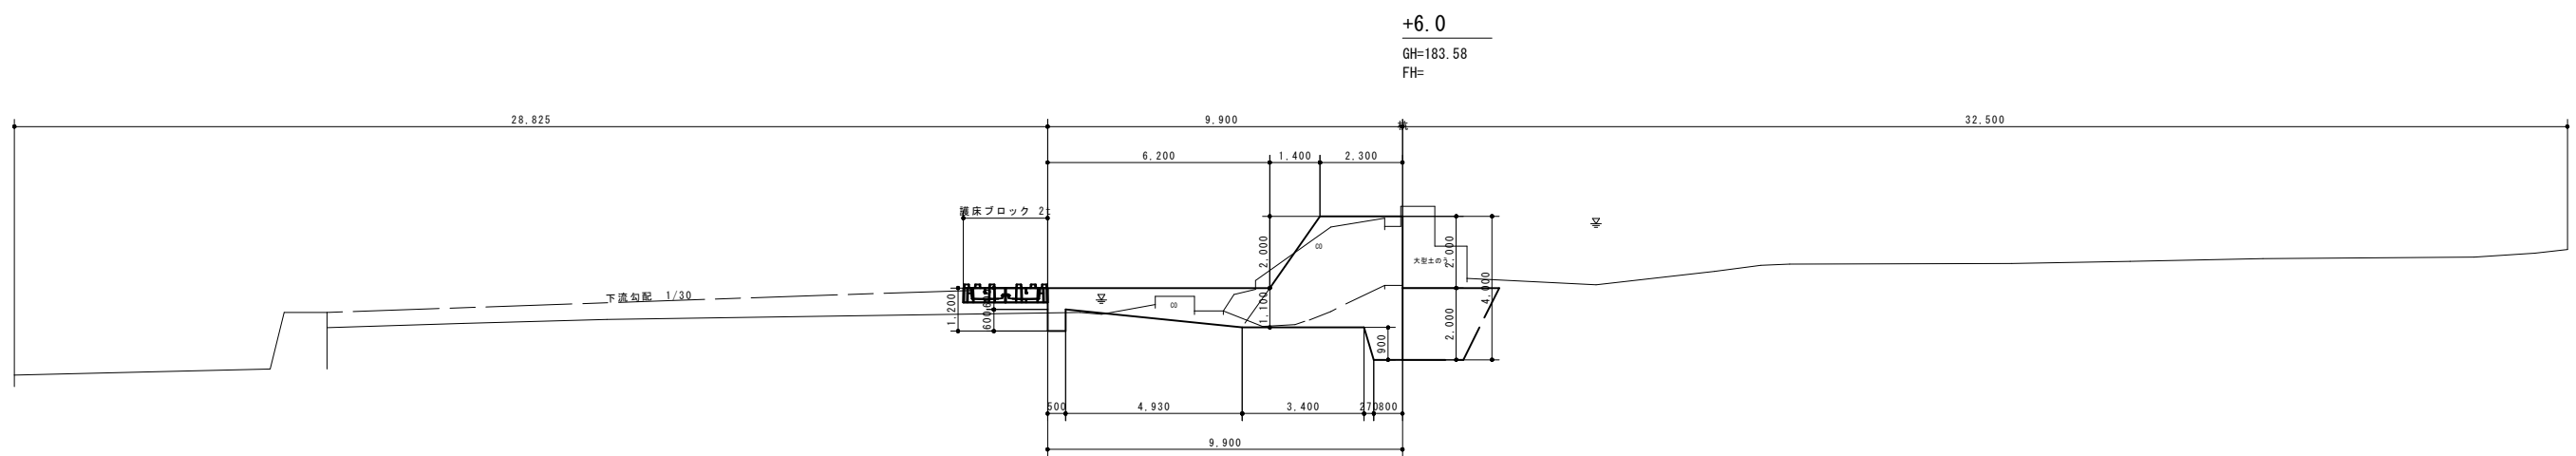



工事名	令和7年7月8日～9日豪雨災害 西門頭首工		
図面名	河川縦断面図		
作成年月日	/ /		
縮 尺	1:100	図面番号	- / -
会社名	広島県土地改良事業団体連合会		
事業主体	三次市		

横断面図 S=1:100

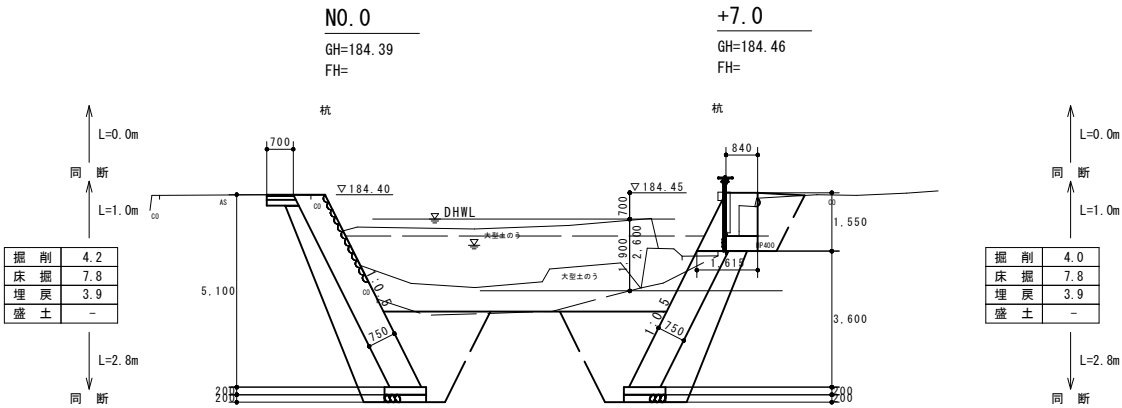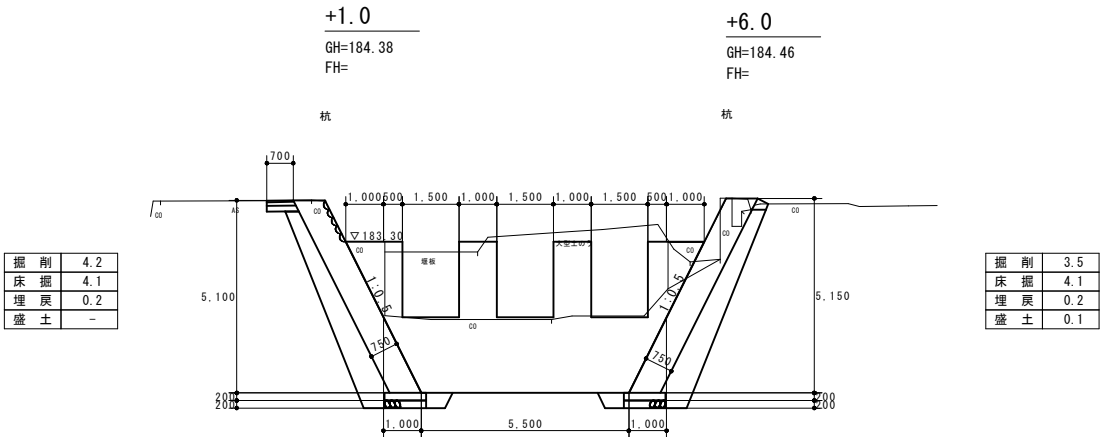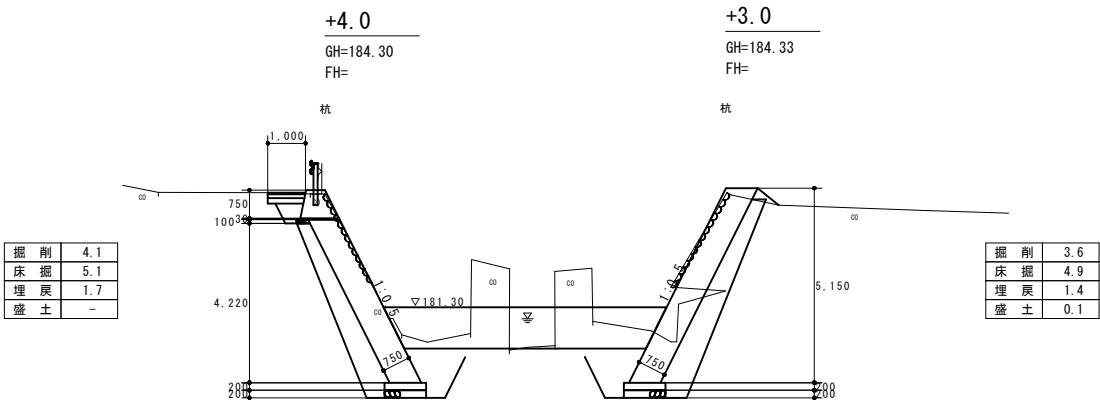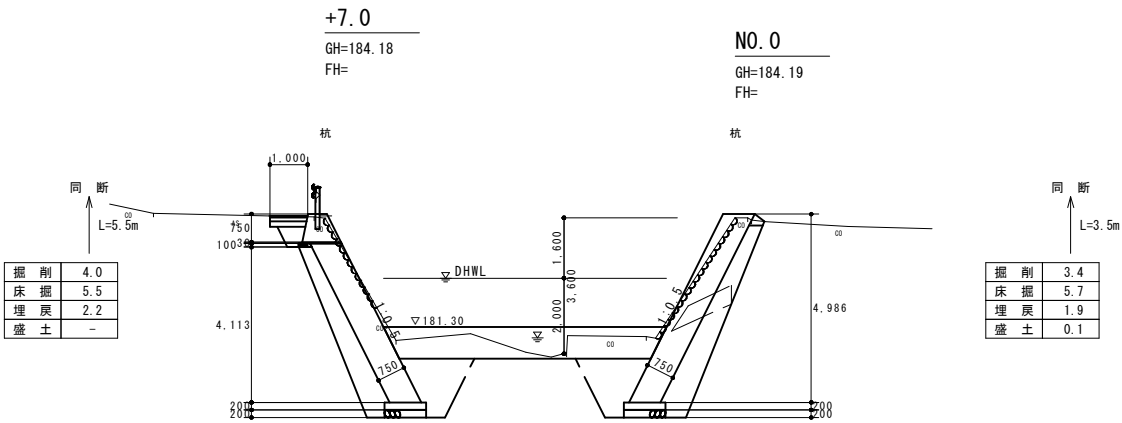

構造図 S=1:100

頭首工構造図 S=1:100

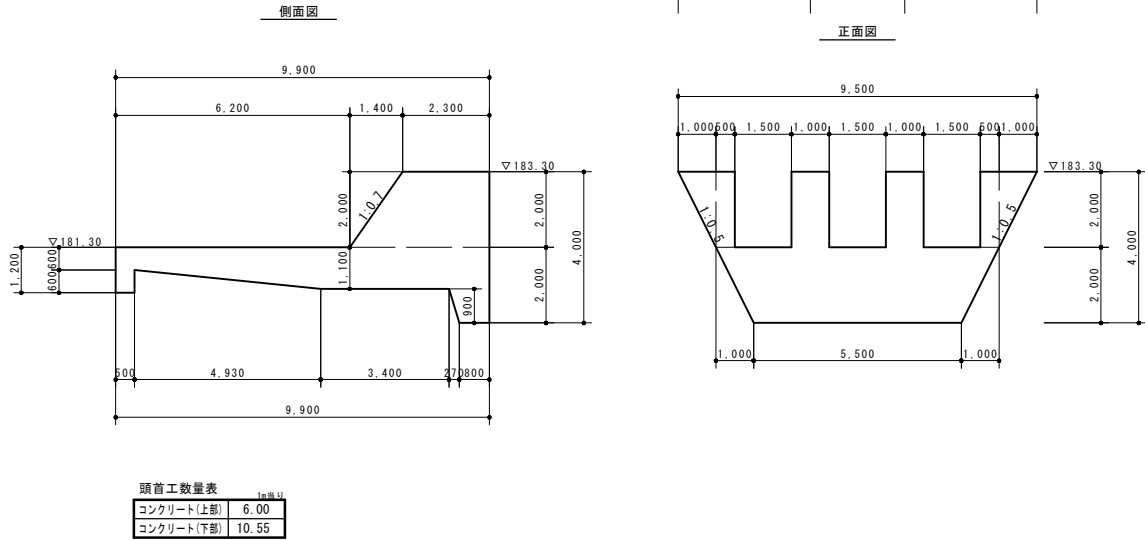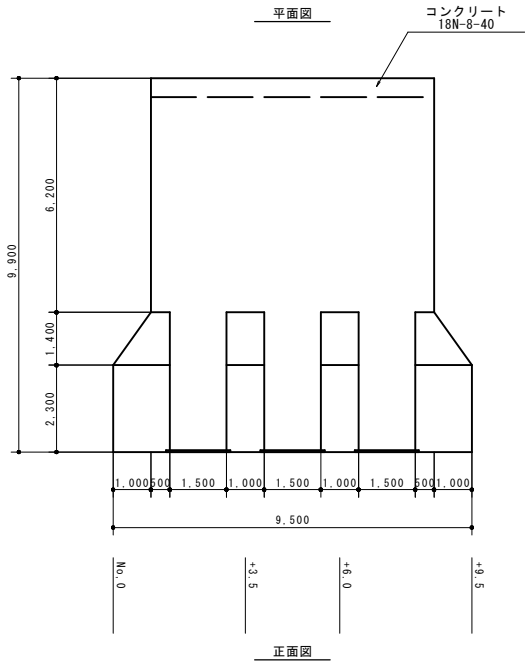


頭首工数量表	
コンクリート(上部)	6.00
コンクリート(下部)	10.55

工事名	令和7年7月8日～9日豪雨災害 西門頭首工		
図面名	河川横断面図・構造図		
作成年月日	/ /		
縮尺	1:100	図面番号	3 / 5
会社名	広島県土地改良事業団体連合会		
事業主体	三次市		

構 造 図


大型積ブロック（練積） S=1:50

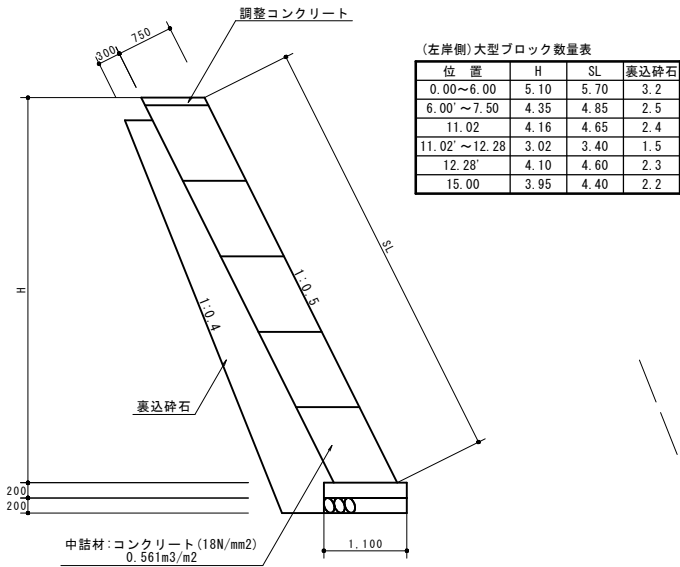


(右岸側)大型ブロック数量表

位置	H	SL	裏込碎石
0.00	4.70	5.25	2.8
5.50~9.50	5.15	5.75	3.2
9.50~11.50	3.60	4.00	1.9
11.50~13.00	5.15	5.75	3.2


ブロック基礎工 S=1:20

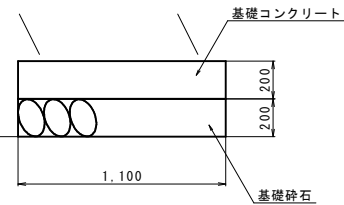

大型積ブロック展開図 S=1:100

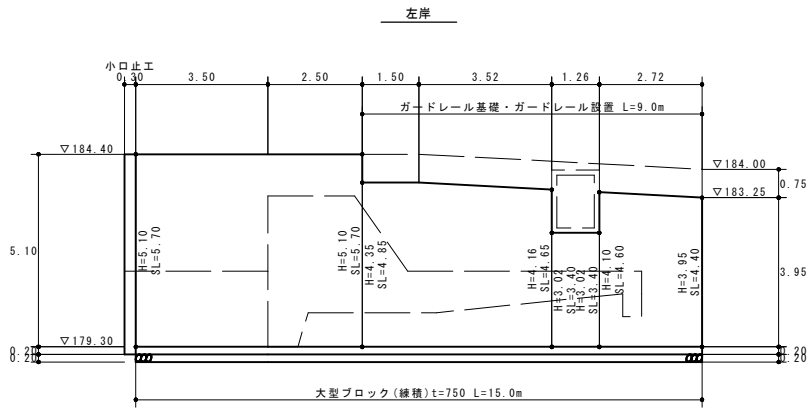

小口止工 S=1:50

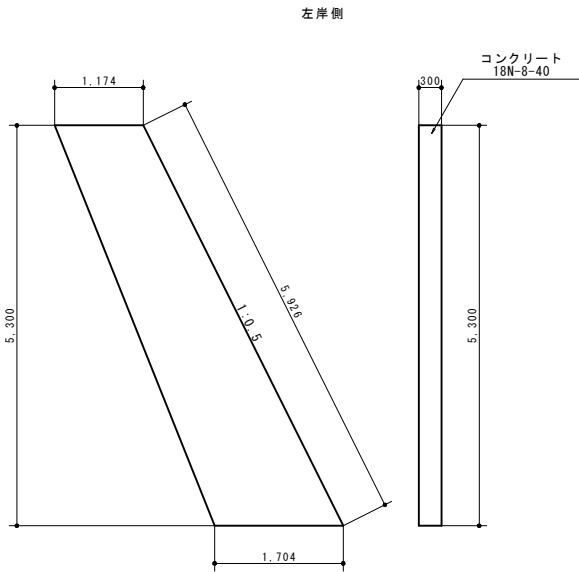


(左岸側)小口止工数量表

材料	数量
コンクリート	2.29
型枠	17.03

(右岸側)小口止工数量表

材料	数量
コンクリート	2.31
型枠	17.22

ガードレール基礎 S=1:50

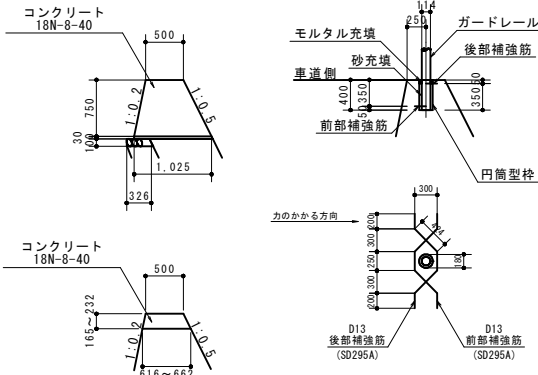


ガードレール基礎数量表

材料	数量
コンクリート	5.72
型枠	16.04
円筒型枠	2.00
鉄筋工	0.015
敷モルタル	10.25
基礎碎石	3.26

ガードレール基礎 (BOX部) 数量表

材料	数量
コンクリート	1.13
型枠	4.25


取水口 S=1:50

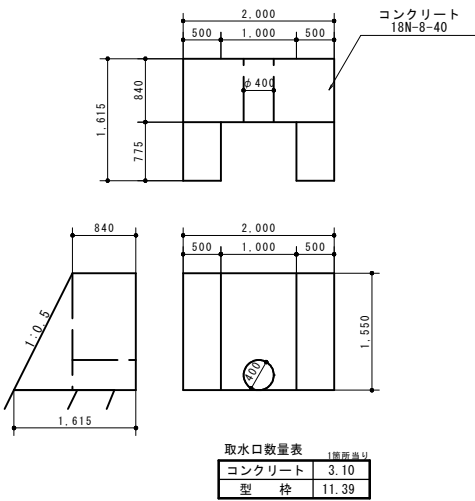


取水ゲート（参考図） S=1:50

ボックスカルパート S=1:50

T-25 B1000×H1400 (斜切製品)

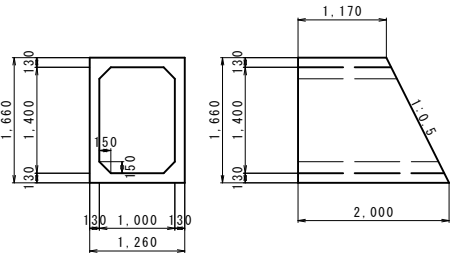


護床ブロック 2t用 S=1:20

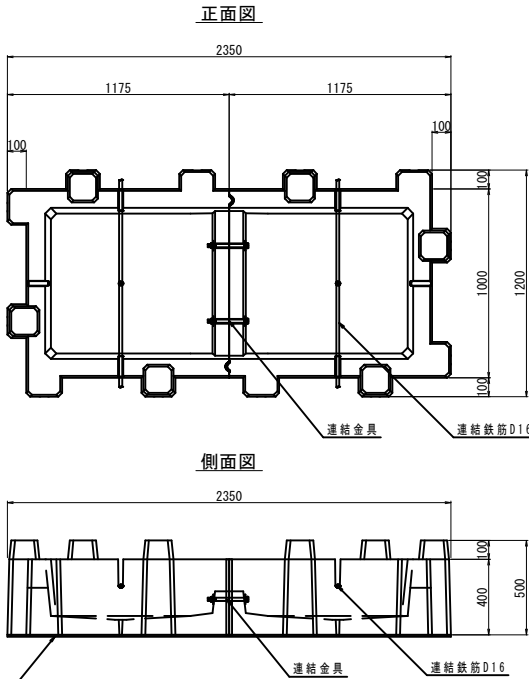


アスファルト舗装 S=1:20

(表層・上層・下層)

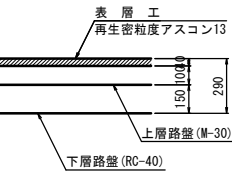

仮設道 S=1:100

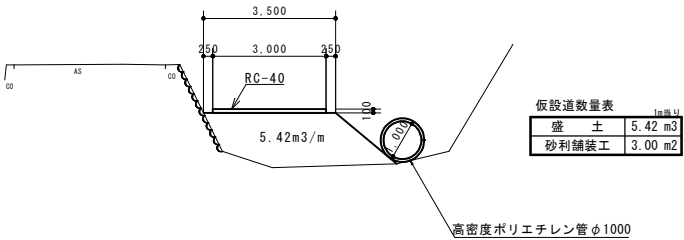

工事名	令和7年7月8日～9日豪雨災害 西門頭首工		
図面名	構造図		
作成年月日	/ /		
縮尺	図示	図面番号	4 / 5
会社名	広島県土地改良事業団体連合会		
事業主体	三次市		



工事名	令和7年7月8日～9日豪雨災害 西門頭首工		
図面名	仮設図		
作成年月日	/ /		
縮 尺	1:500	図面番号	5 / 5
会社名	広島県土地改良事業団体連合会		
事業主体	三次市		