
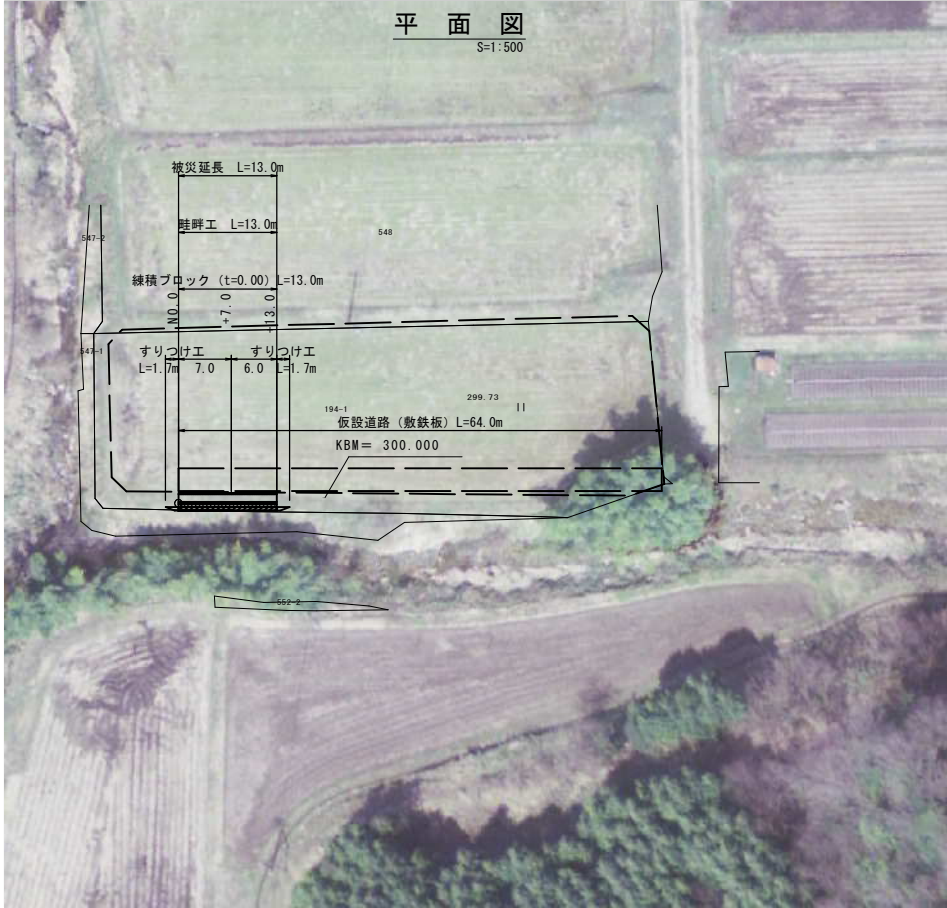



DL=295.00

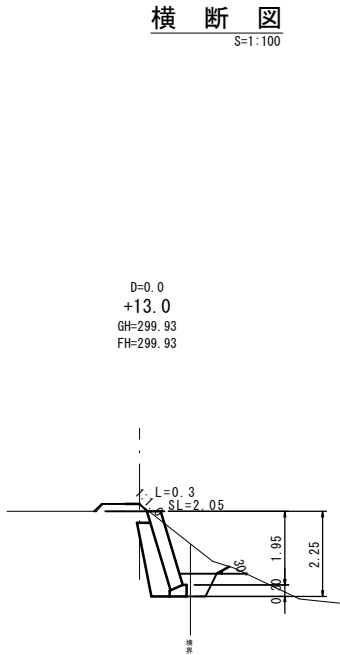

掘削	2.3
床堀	1.0
埋戻	0.4
盛土	0.3

構造図


コンクリート線積ブロック
S=1:50

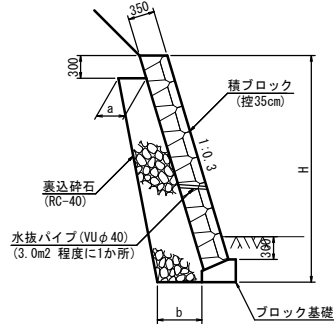

数量表

測点	裏込砕石	a	b
NO.0	1.0	0.35	0.48
+7.0	1.0	0.35	0.48
+13.0	1.0	0.35	0.48


ブロック基礎
S=1:20
(A300-B450)

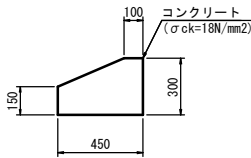

数量表


コンクリート	10m当り
型枠	1.09m3
型枠	4.50m2
基面整正	4.50m2

すりつけ工(線石積)
S=1:50
(石材100%採取)

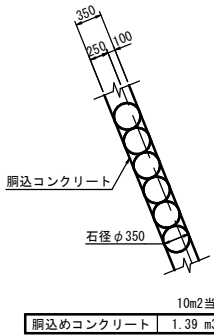


縦断面図

対象農地面積=1629.53m2 (CAD測定による)

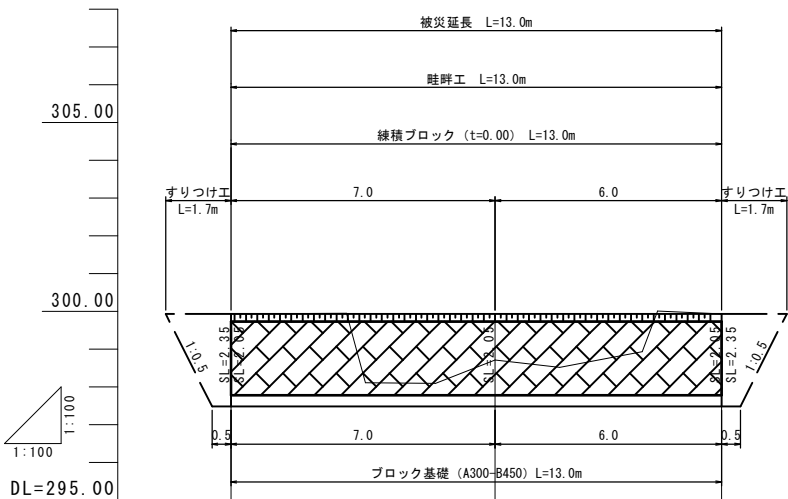


DL=295.00

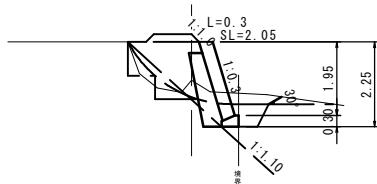


掘削	0.8
床堀	1.0
埋戻	0.4
盛土	2.2

畦畔工
S=1:20

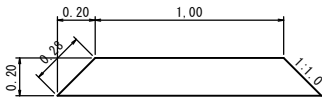

数量表
法面整形
1m当り
1.28 m2


仮設道路(敷鉄板)
S=1:50

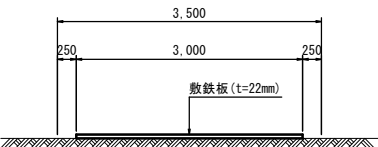

仮設道路(敷鉄板) L=64.0m 7 / 209

工事名	令和7年7月8日～9日豪雨災害		
図面名	石田農地(田)		
作成年月日	令和 年 月 日		
縮尺	図示	図面番号	1 / 1
会社名	広島県土地改良事業団体連合会		
事業主体	広島県三次市		

DL=295.00

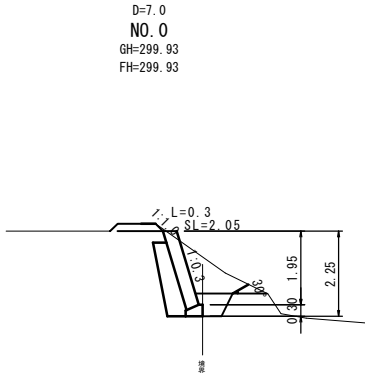

掘削	2.6
床堀	1.0
埋戻	0.4
盛土	0.3