



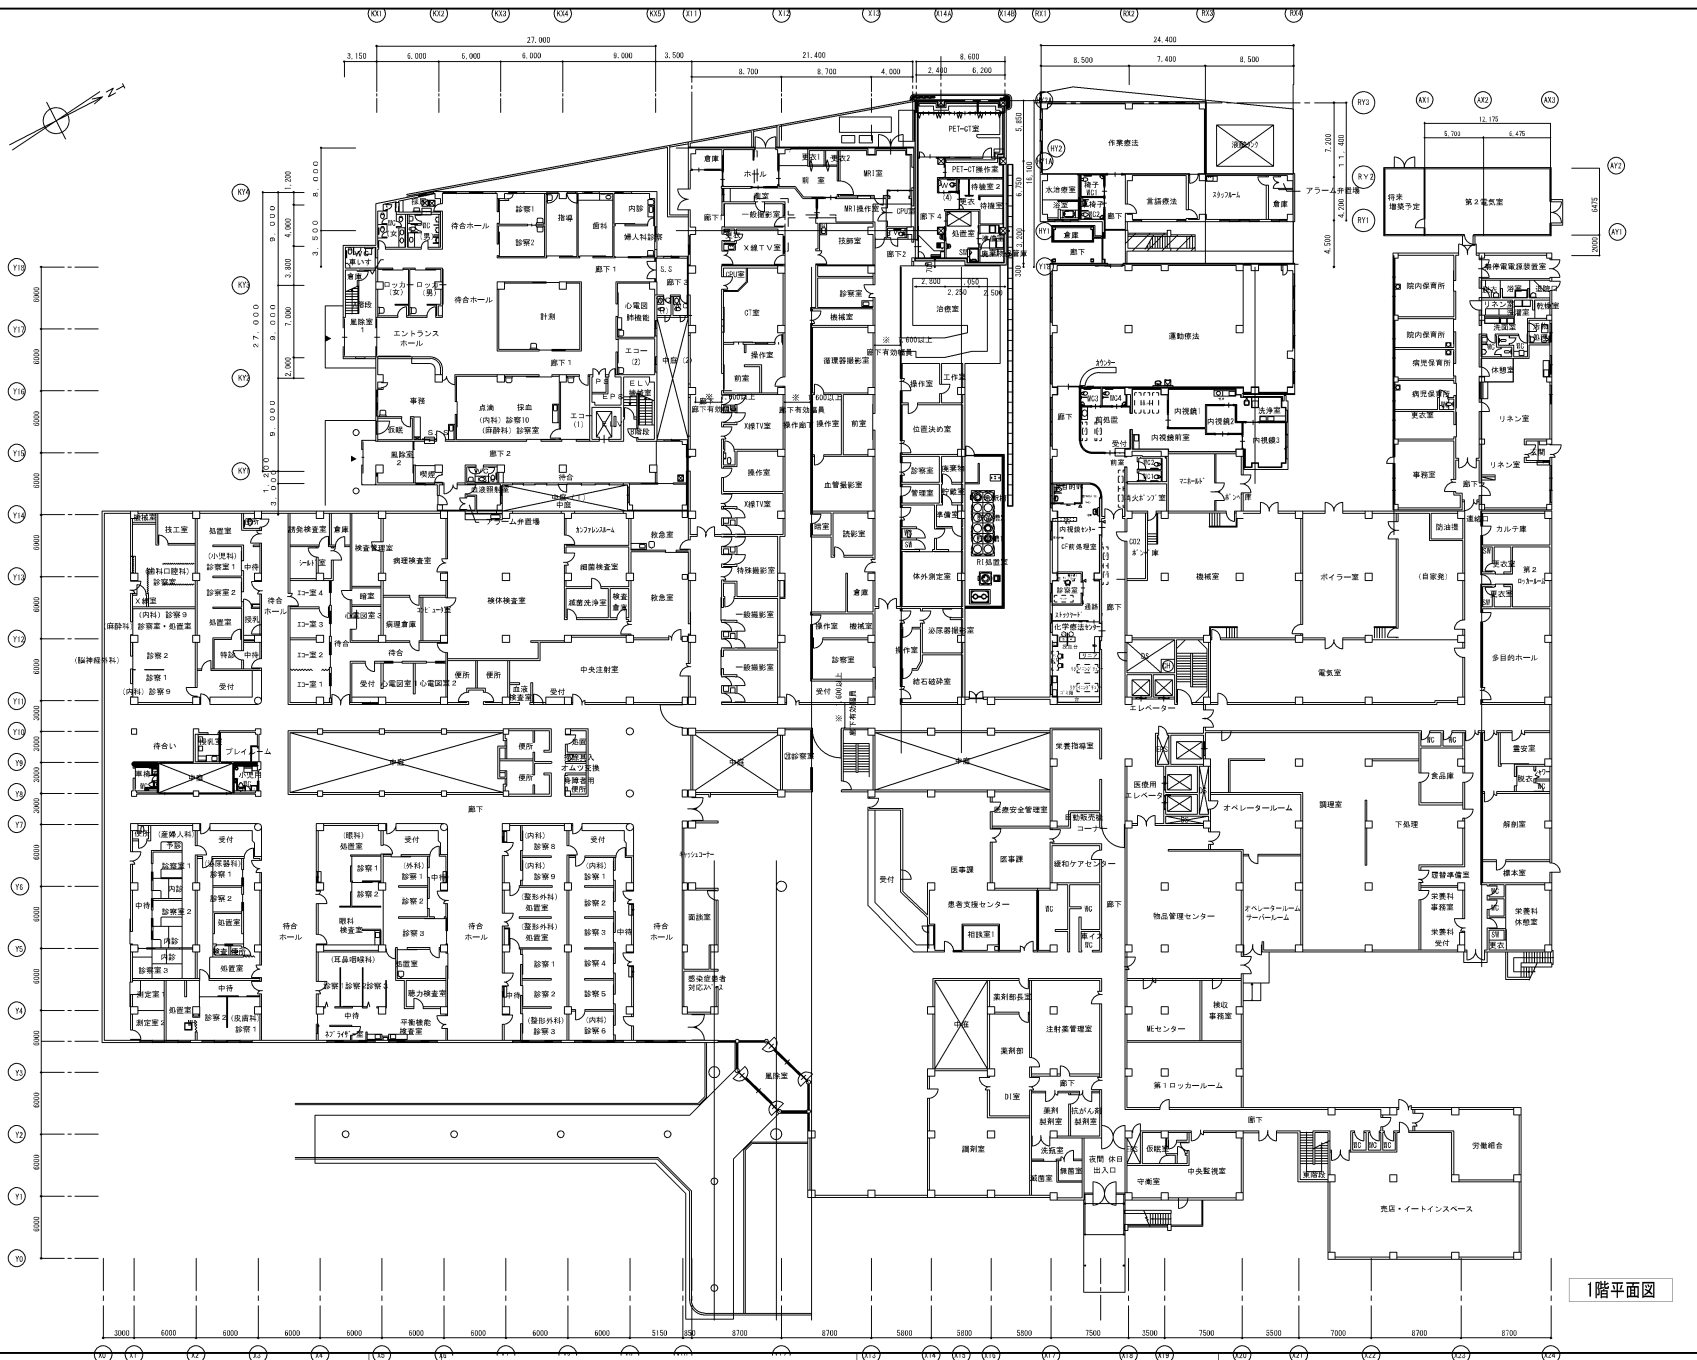

1階平面図



MEMO (縮小率: A2=100%, A3=70%)

図面名	1 階 平 面 図	工事名	市 立 三 次 中 央 病 院	設 計 図
縮尺	S=1/350	製作日		No. A -


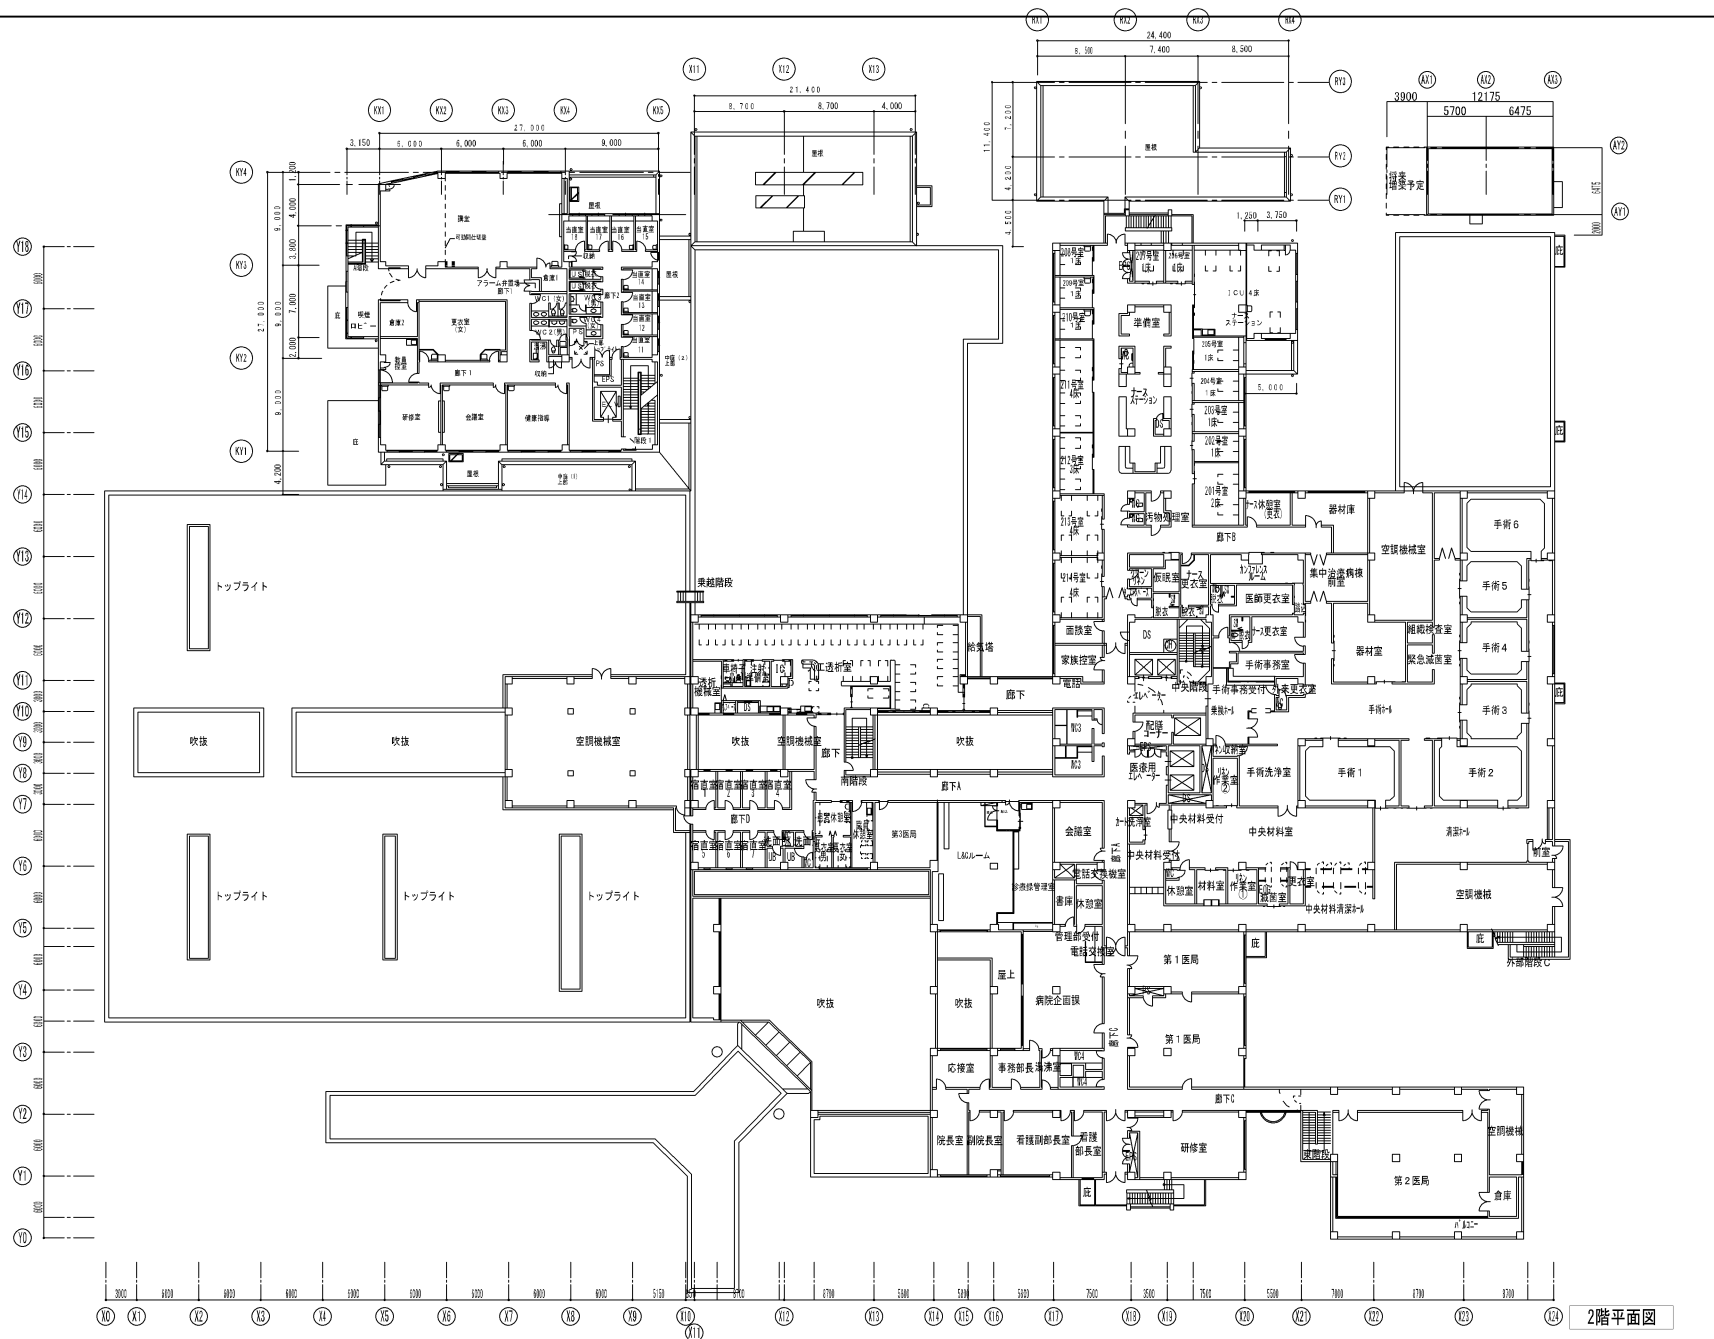




2階平面図

MEMO	(縮小率 : A2=100%, A3=70%)				図面名 2 階 平 面 図		工事名 市 立 三 次 中 央 病 院 設 計 図						
					縮尺 S=1/100		製作日						No. A -

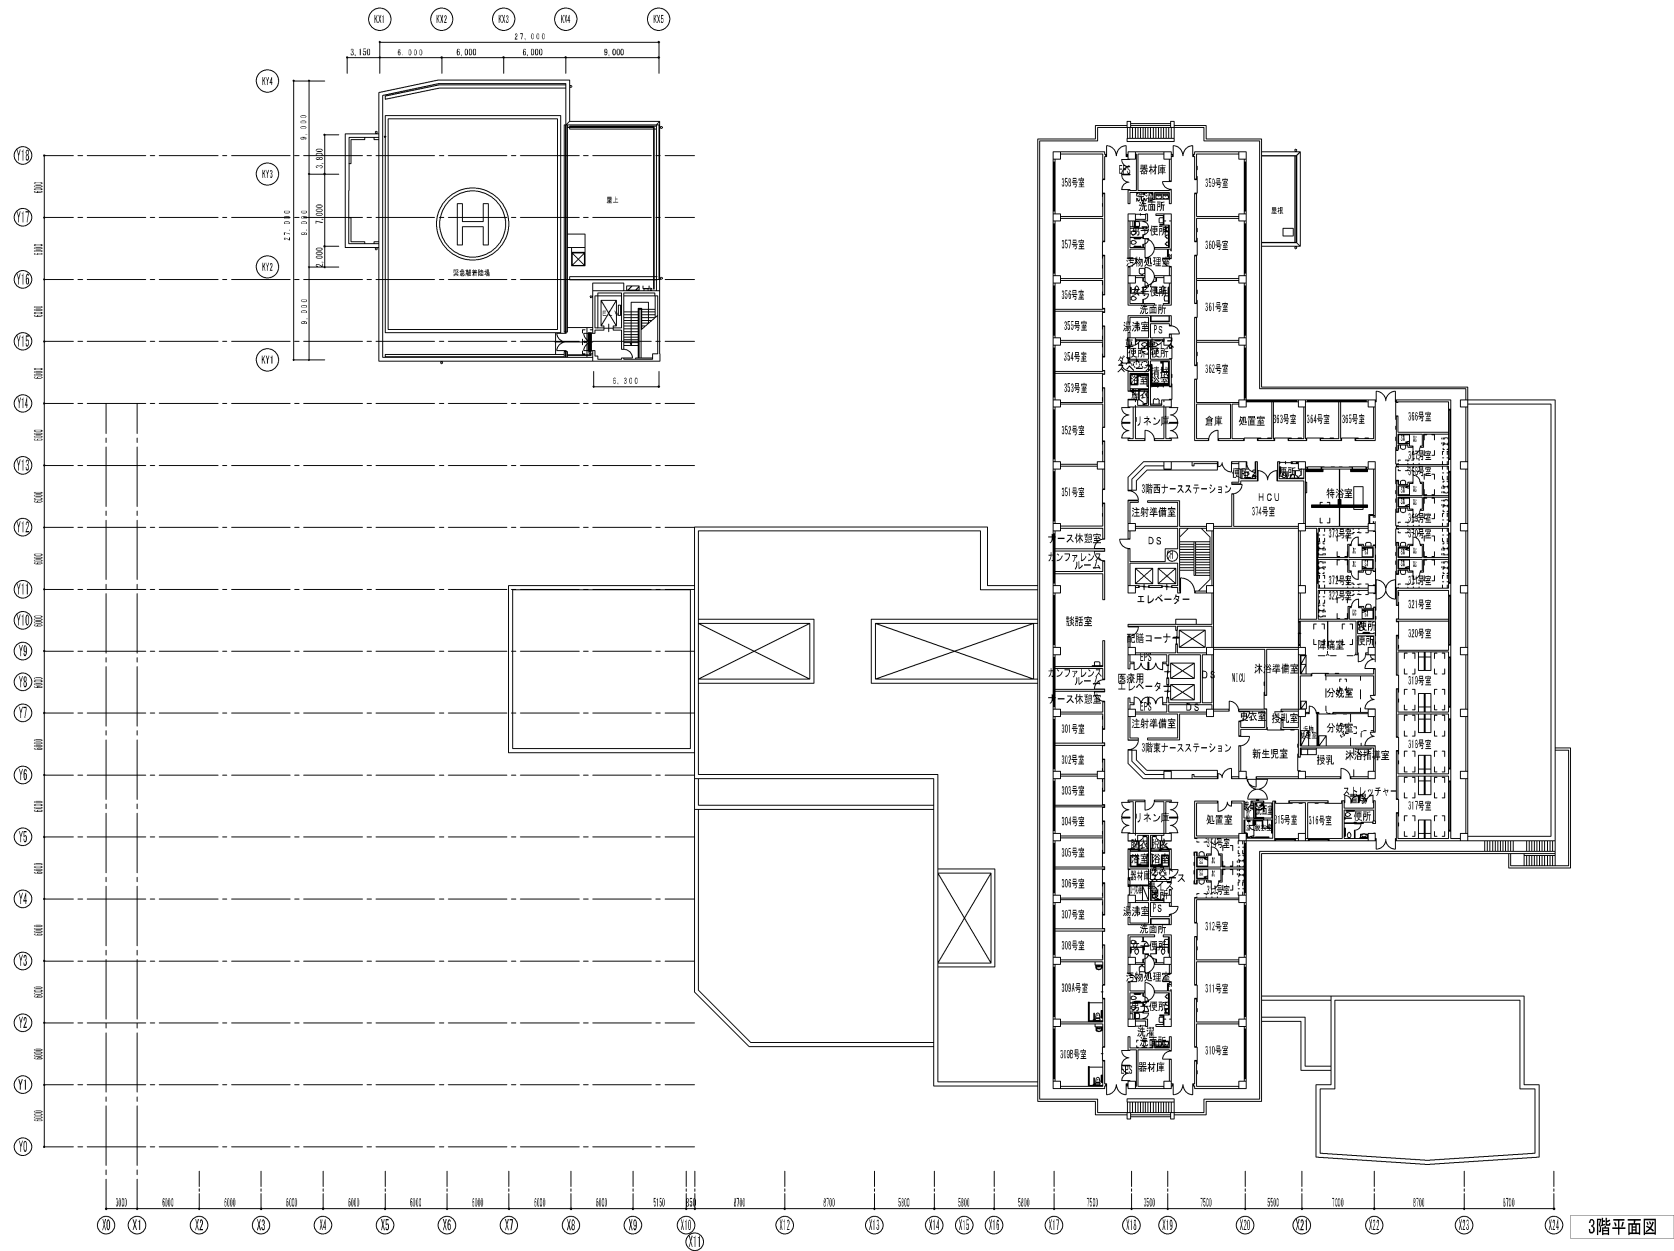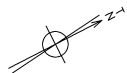

MEMO	(縮小率：A2=100%, A3=70%)				図面名		3 階 平 面 図		工事名		市 立 三 次 中 央 病 院				設 計 図	
					縮尺	S=1/100	製作日						No.	A	-	

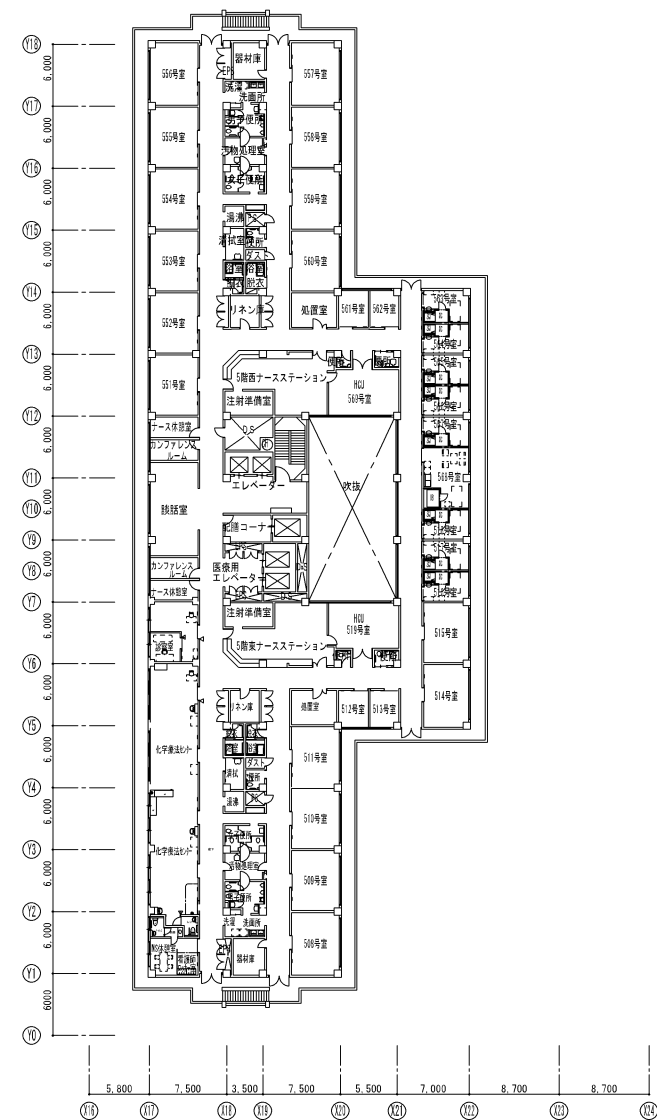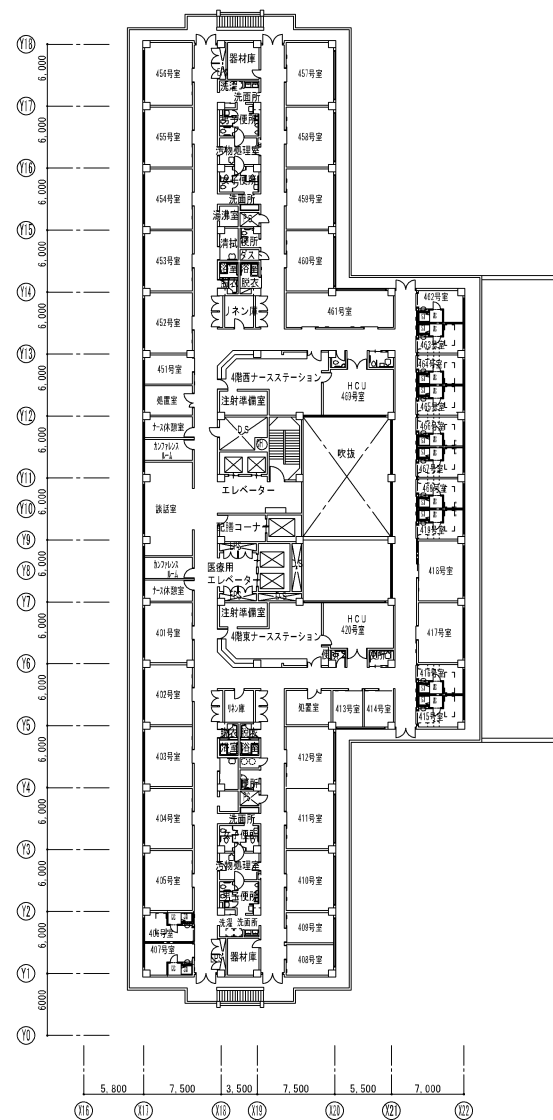[illegible]

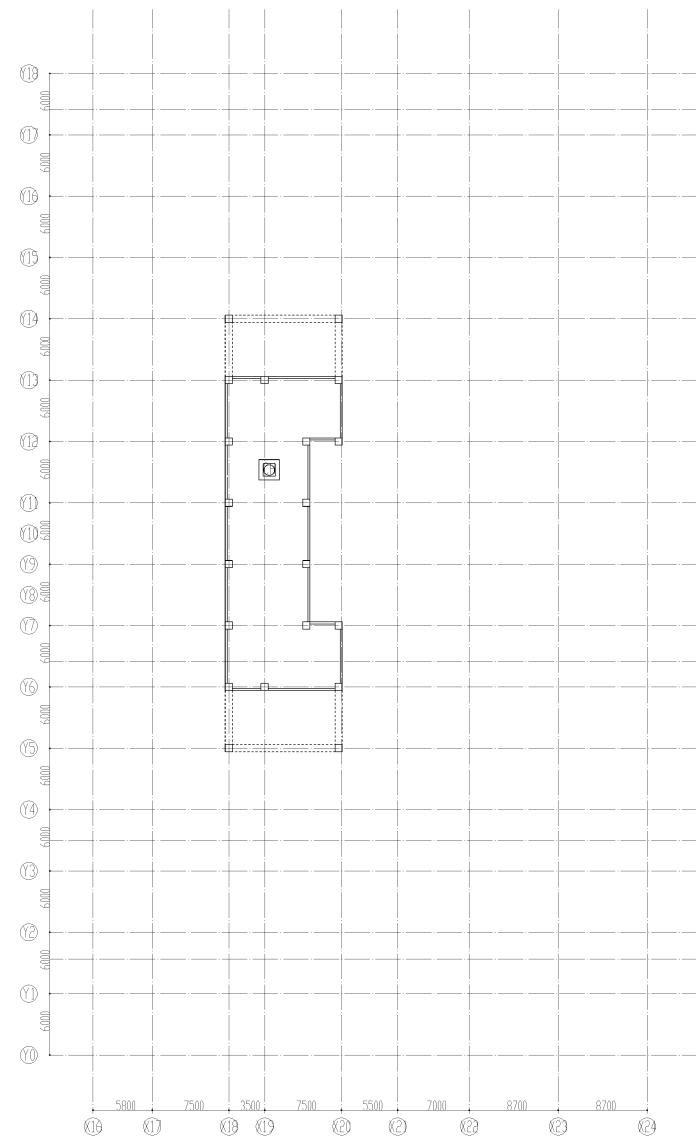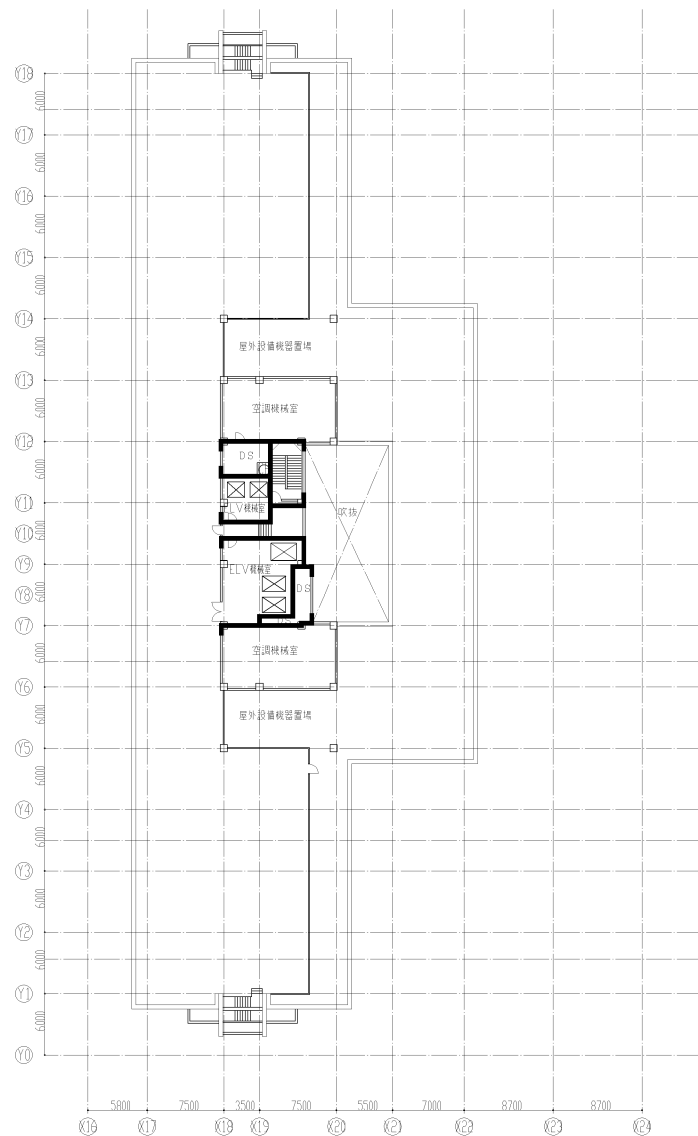



	資料／番号	題名	図印	紙 張	尺 寸	枚 数	訂正	特記	市立三次中央病院	図面内容 P H階平面図	図面番号
代 表 製作者										枚 / 内	
起 点 制作者										縮尺 1/500	区分 建築意匠図

ナースコール・看護支援ソフト概要


⑤V ナースコールサーバーラック式		①C NICSS親機デスクトップ形24H稼働仕様 CPC-010F-NW10+CPD-23LTA-EVM+CEU-750E-OM 556.7 360.7 216.3 336 373 160 マウス キーボード 456 169 無停電電源装置 140 167 359		① 個別廊下灯 (1 床室用、3 色) BL-501WZC+HK-500WZR 225 220 33		③ 個別廊下灯 (3 床室用、3 色) BL-503WZC+HK-500WZR 225 220 33	
		CPU インテル®Celeronプロセッサ同等以上 メモリ / ハードディスク 8GB / 1T 本 体 NEC (約8.1kg スタビライザ付) ディスプレイ 23インチワイド液晶 (タッチパネル付) 無停電電源装置 750VA/680W 消費電力 最大約345W その他 キーボード (USB) ,マウス付, ミラーリングモデル		形 状 壁掛形 (専用露出ボックス付) 材 質 ABS樹脂 (一部鋼板製) 代表表示灯 LED (オレンジ、赤、緑) 個別表示灯 LED (赤) 復旧ボタン ノンロック式		形 状 壁掛形 (専用露出ボックス付) 材 質 ABS樹脂 (一部鋼板製) 代表表示灯 LED (オレンジ、赤、緑) 個別表示灯 LED (赤) 復旧ボタン ノンロック式	
		①E 液晶表示式親機 BZD-01EX 260 170 135.5		② 個別廊下灯 (2 床室用、3 色) BL-502WZC+HK-500WZR 225 220 33		④ 個別廊下灯 (4 床室用、3 色) BL-504WZC+HK-500WZR 225 220 33	
⑤H スイッチングハブ (8ポート) CNH-08J CAT-BRKT-J23 210 121 38		⑤E ナースコール制御機タイプM BZM-002EX 318 459 128		⑦ 個別廊下灯 (2 床室トイレ付、3 色) BL-503WZC-T+HK-500WZR 225 220 33			
サポート規格 IEEE 802.3 10BASE-T IEEE 802.3u 100BASE-TX IEEE 802.3x Flow Control 電 源 入力電圧 : AC100V-240V 周波数 : 50/60Hz 通信速度 10Mbps/100Mbps/1000Mbps 質量/伝送距離 約780g/100m 備 考 AT-CS920/8 AT-RTNR-01付属		形 状 壁掛形 観視制御台数 最大8台 (バラ制御) 通信機能 5線回路 (用意時通信可能) I/Oポート・制御ケーブル台数 最大40台 電源・消費電力 AC-DC100V 50/60Hz・最大400W 備 考 PBX連動		形 状 卓上、壁掛兼用形 材 質 樹脂製 重 量 約1.2kg 液晶表示部 3.5インチ TFTカラー液晶 呼出表示 液晶表示 履歴表示 100件 呼出音 電子メロディー (16種) 又はチャイム音 (3種) / ノイズレロ音 (3種) 一斉放送 全一斉と選局一斉 (選局外一斉放送可)、チーム一斉 パニックコール設定 通信設定、チーム設定 (最大8チーム)、転送設定、アラーム設定 セキュリティ機能、プライバシートーク機能 個別音量調整機能、夜間自動音量調整機能 電 源 AC-DC100V 50/60Hz 消費電力 最大12W (待機時3.5W) 備 考 急病警報下防止ストップパナ/急病警報発生時防止センサー スマイルミラー		形 状 壁掛形 (専用露出ボックス付) 材 質 ABS樹脂 (一部鋼板製) 代表表示灯 LED (オレンジ、赤、緑) 個別表示灯・トイレ表示灯 LED (赤) 復旧ボタン ノンロック式	

MEMO	(縮小率：A2=100%、A3=70%)			図面名		ナースコール設備 姿図 (1)		工事名		市立三次中央病院		設 計 図	
	縮尺			S=N. S	製作日					No.	A	-	



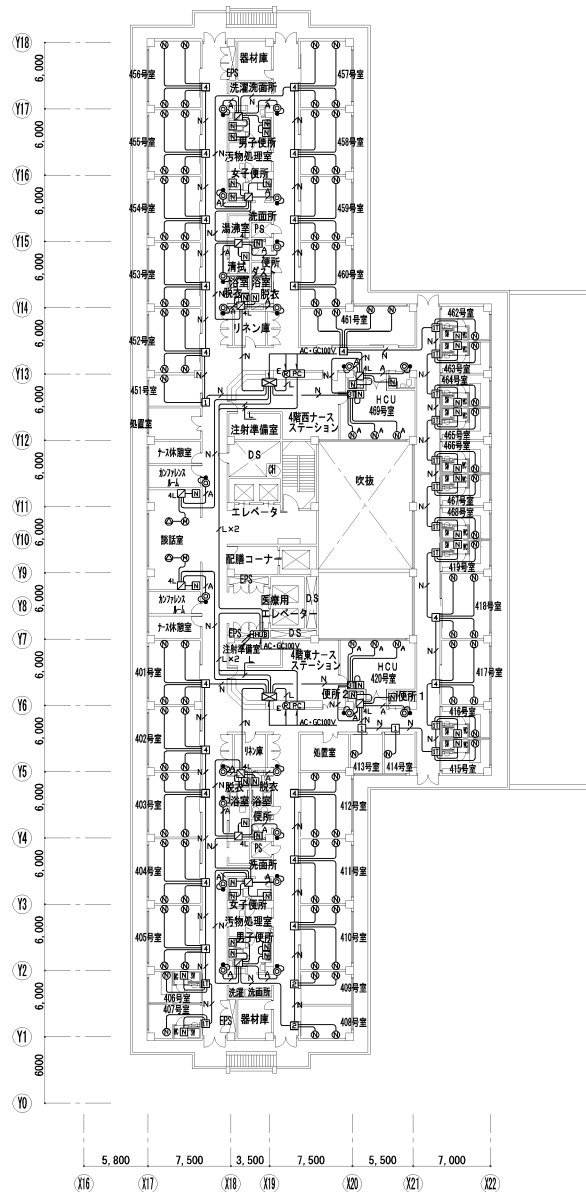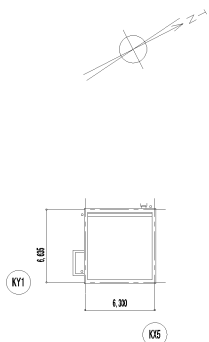

4階平面図

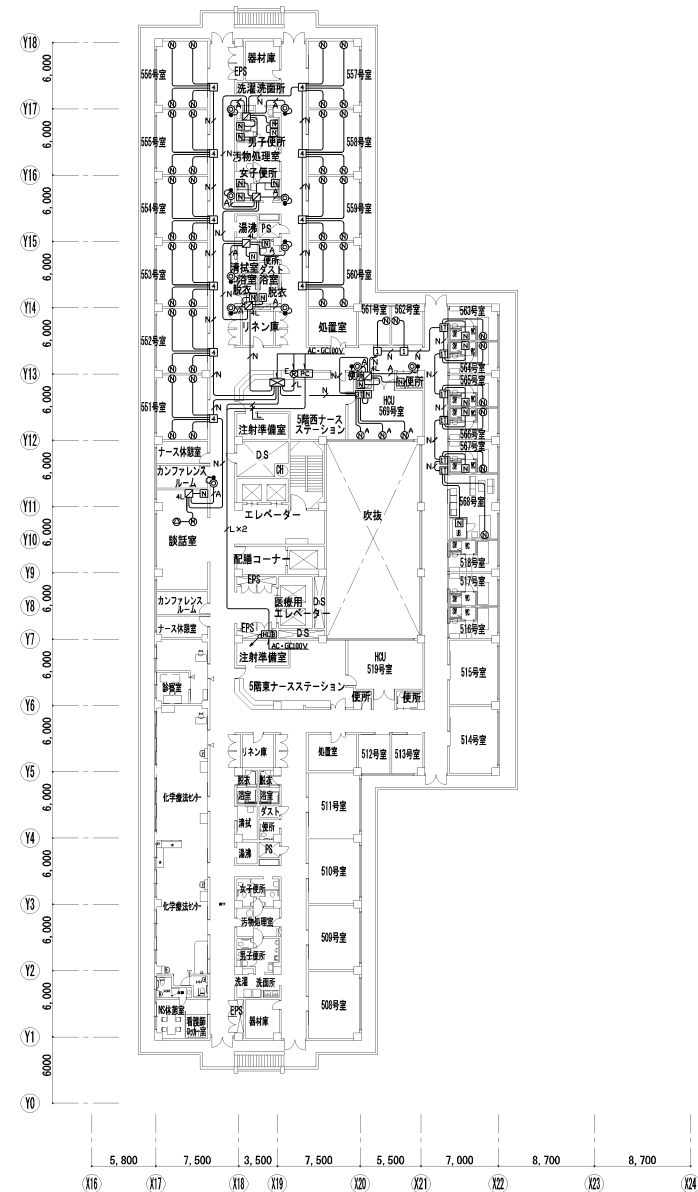

5階平面図

MEMO	(縮小事：A2=100%, A3=70%)				図面名 ナースコール設備 4階5階平面図		工事名						
------	-----------------------	--	--	--	---	--	-----	--	--	--	--	--	--