

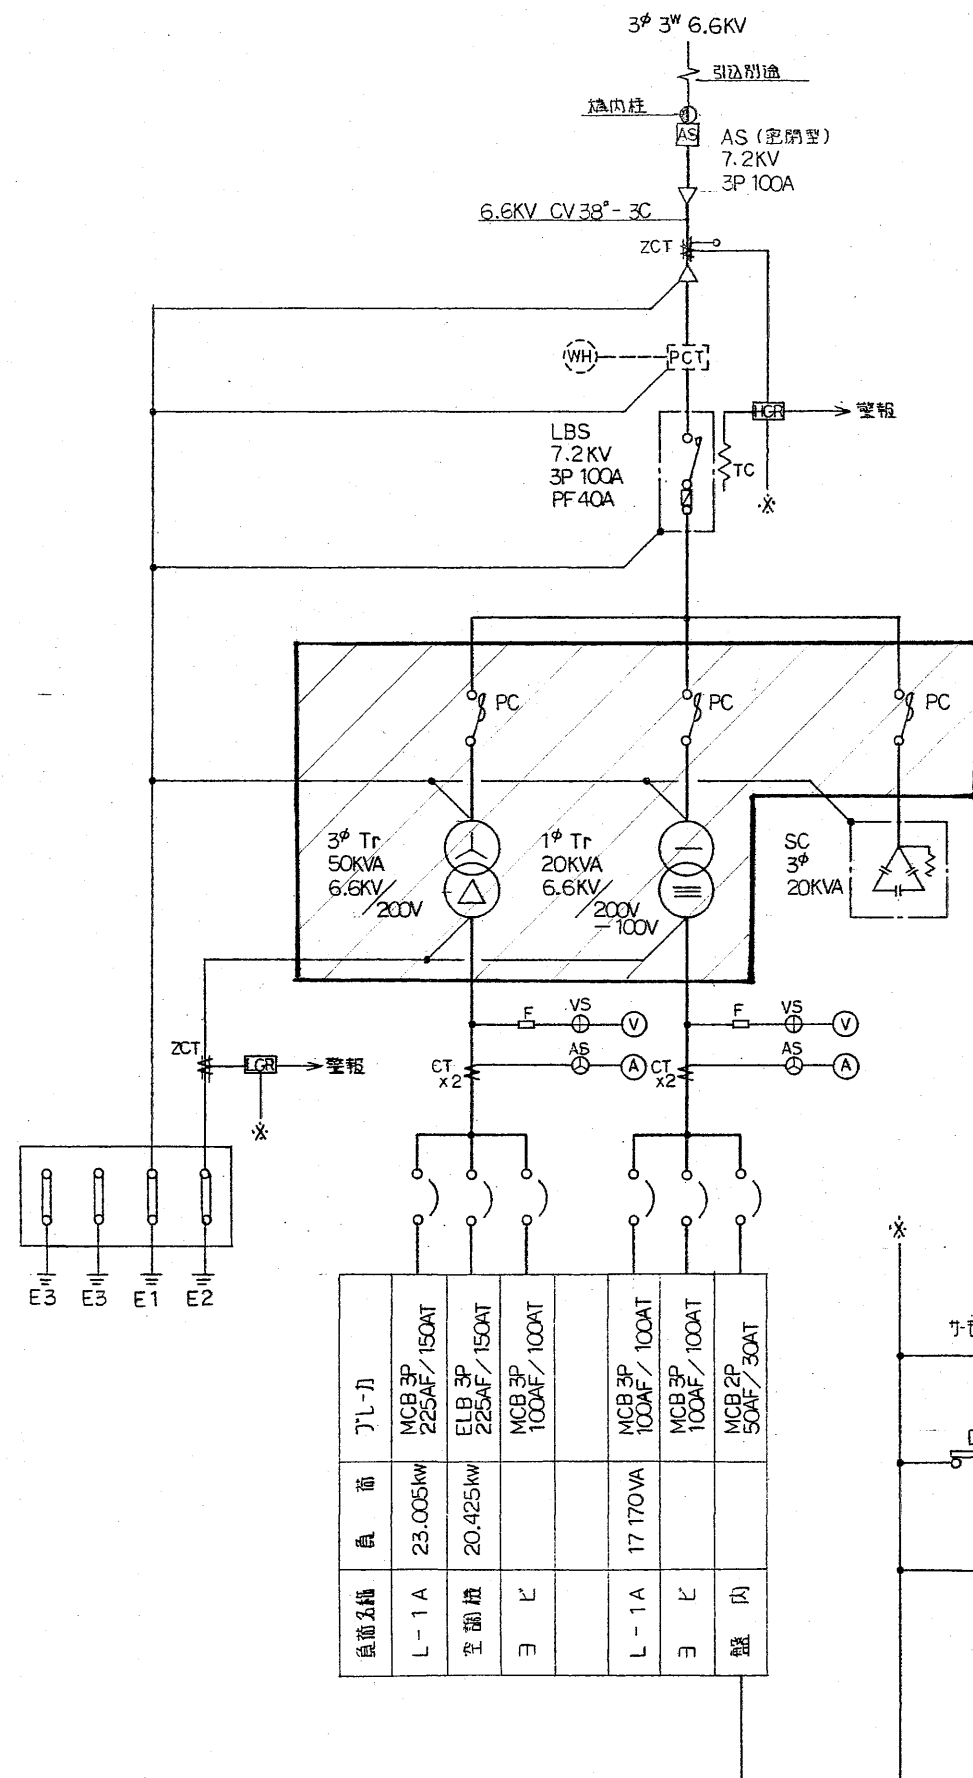


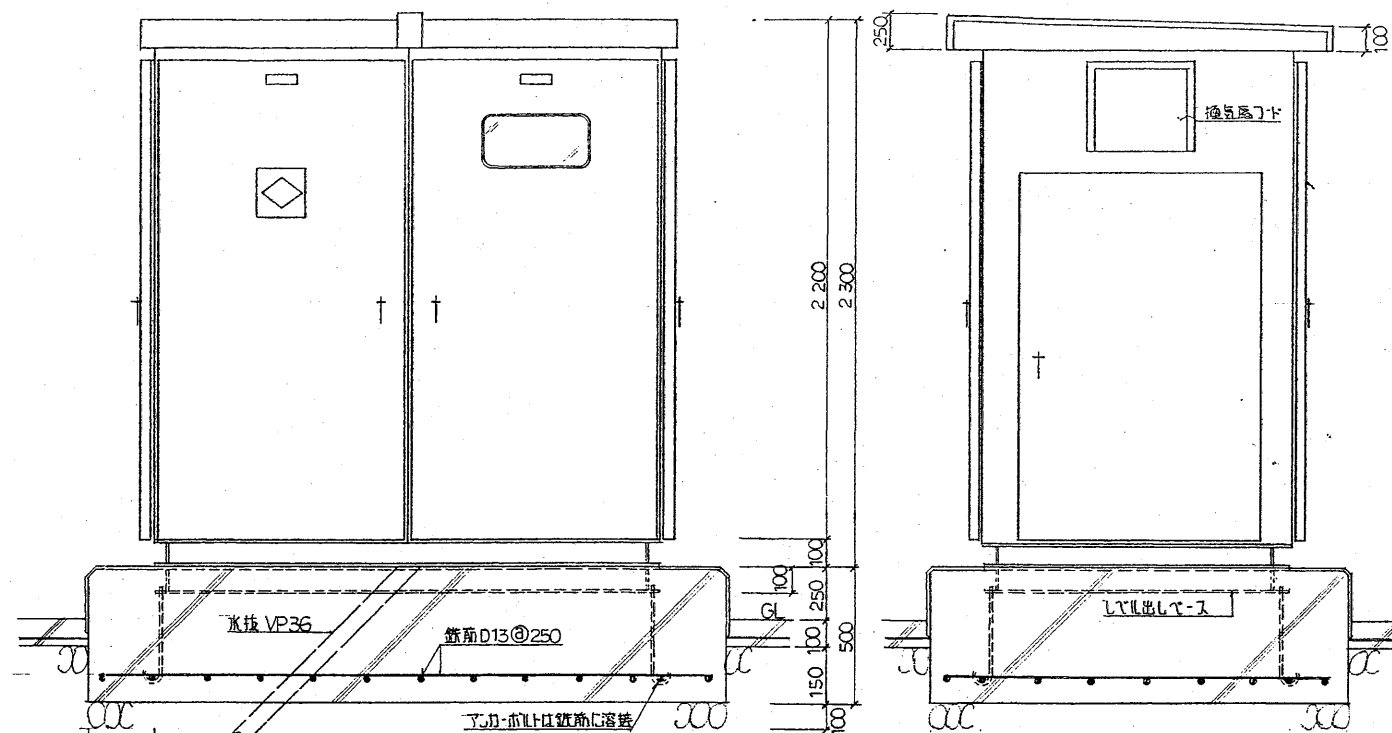

キュービクル結線図

工事内容

- ・ 電灯変圧器取替え
電灯変圧器 20KVA を 10KVA に取替え(トップランナー2026 三次判断基準)
- ・ 動力変圧器取替え
動力変圧器 50KVA を更新取替え(トップランナー2026 三次判断基準)
- ・ カットアウト取替え
高圧カットアウト8個更新取替え(HPC-30 7.2KVA30A)

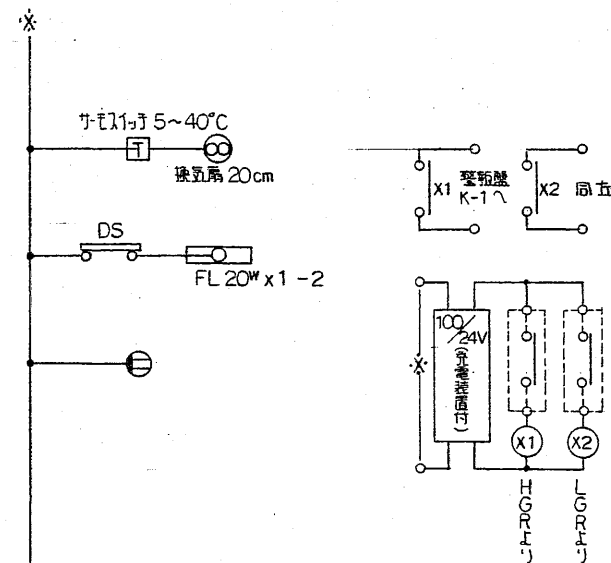

仕様

組 寸	L-50 x 50 x 4t	
屋根板	鋼板 2.3t	
函 板	—	
扉 板	—	
内 設 板	鋼板 3.2t	
仕 切 板	1.6	
底 板	2.3	
ベース及び 引出し口	C-100 x 50 x 5t	
把 手	L型 鍵付	
塗 装	メラミン焼付	
附 属 品	ジャッキ棒 1m	1 本
	補修色	1 式
	点検用工具	1 点
	LBS用予備ヒューズ	100 %
	その他用	100 %
	消火器ABC 10型	1 本

詳細は承認図を提出し係員の承認を得た上で製作のこと。

注) コンクリート基礎は別産建築工事とする

工事名称 三次市立川地公民館

工事設計図

受変電設備改修


図面番号 1 年 月

No.


内容

キュービクル結線図・基図


担 当 訂正年月日

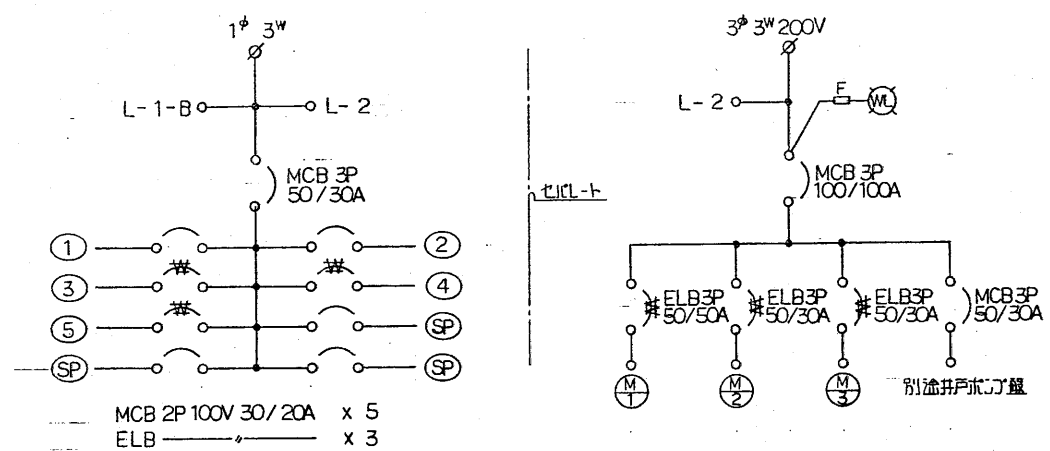

L-1-A

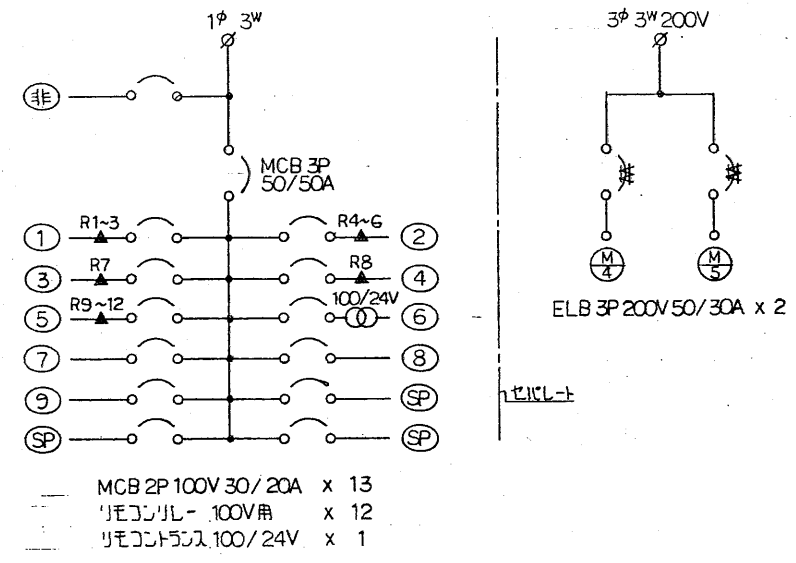


L-2

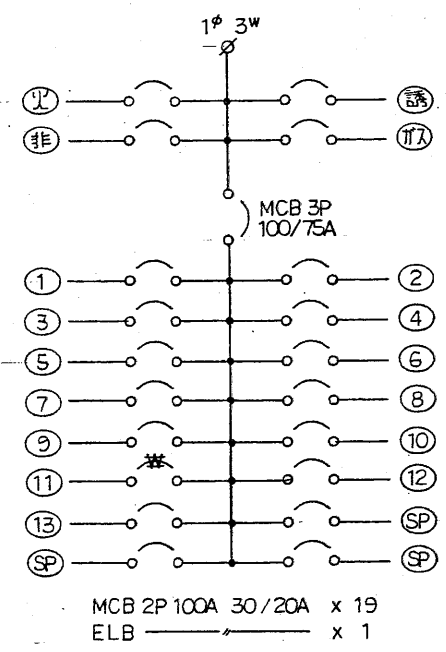


L-1-B

誘導灯連動回路
(別紙参照)

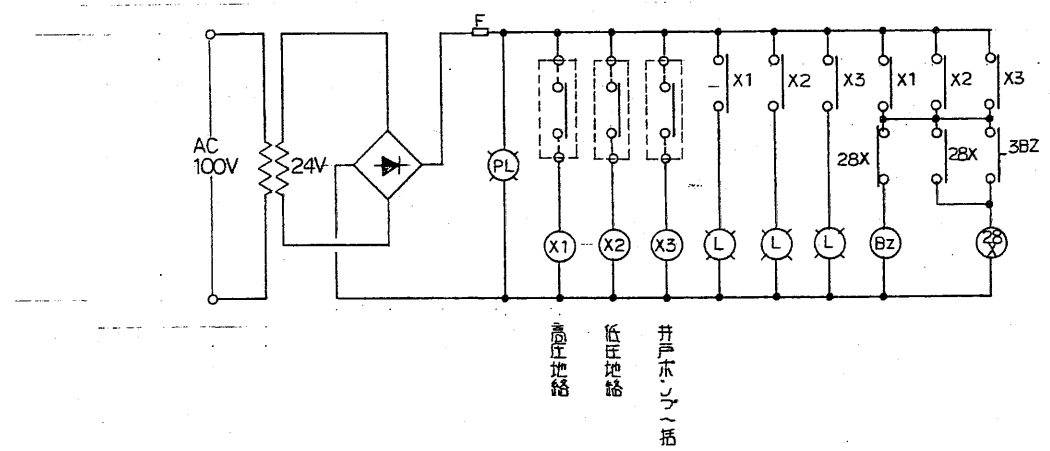


K-1

参考資料

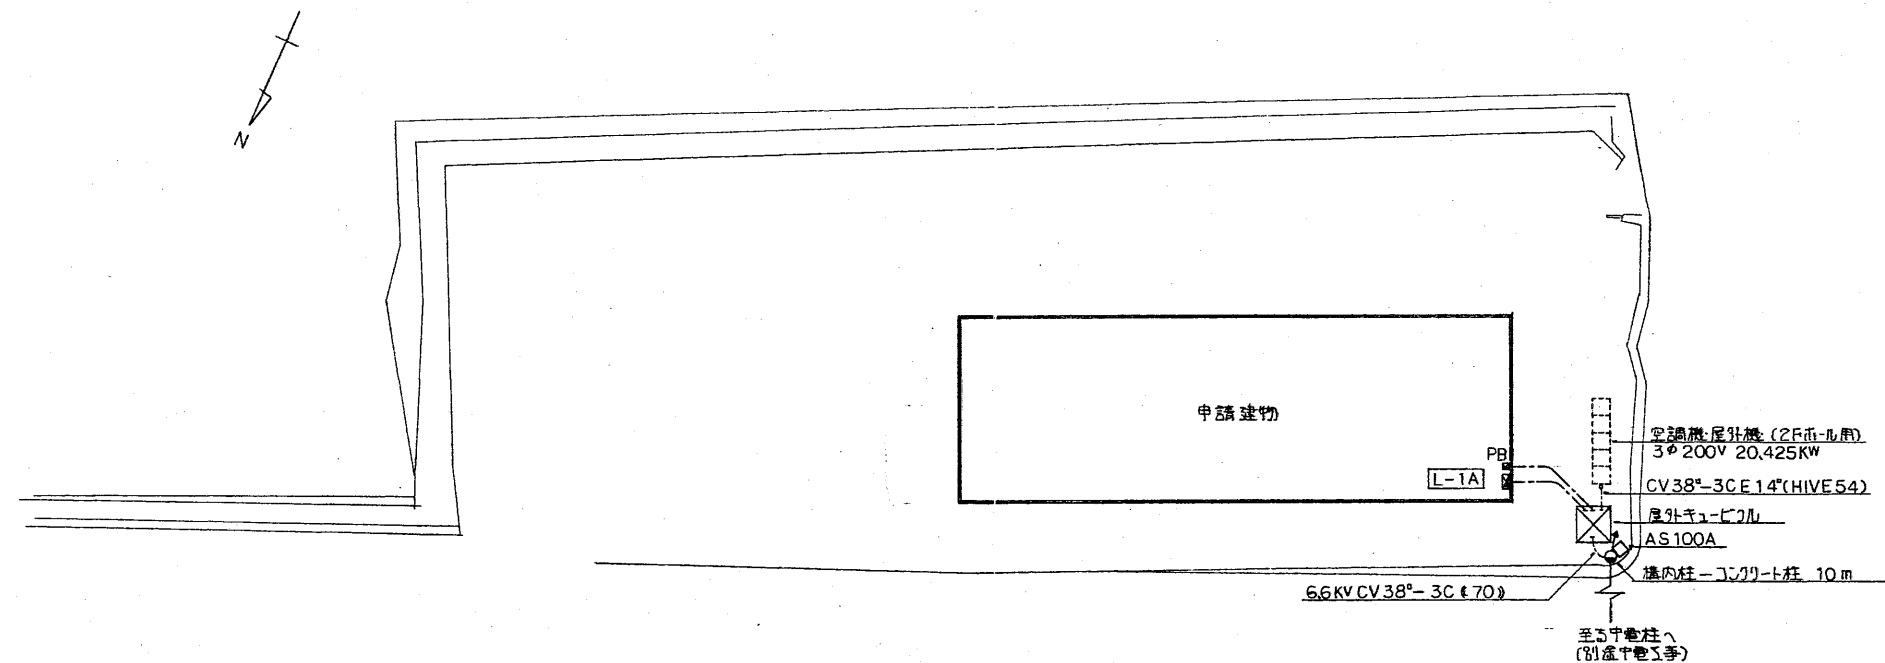

配置図 S=1/250

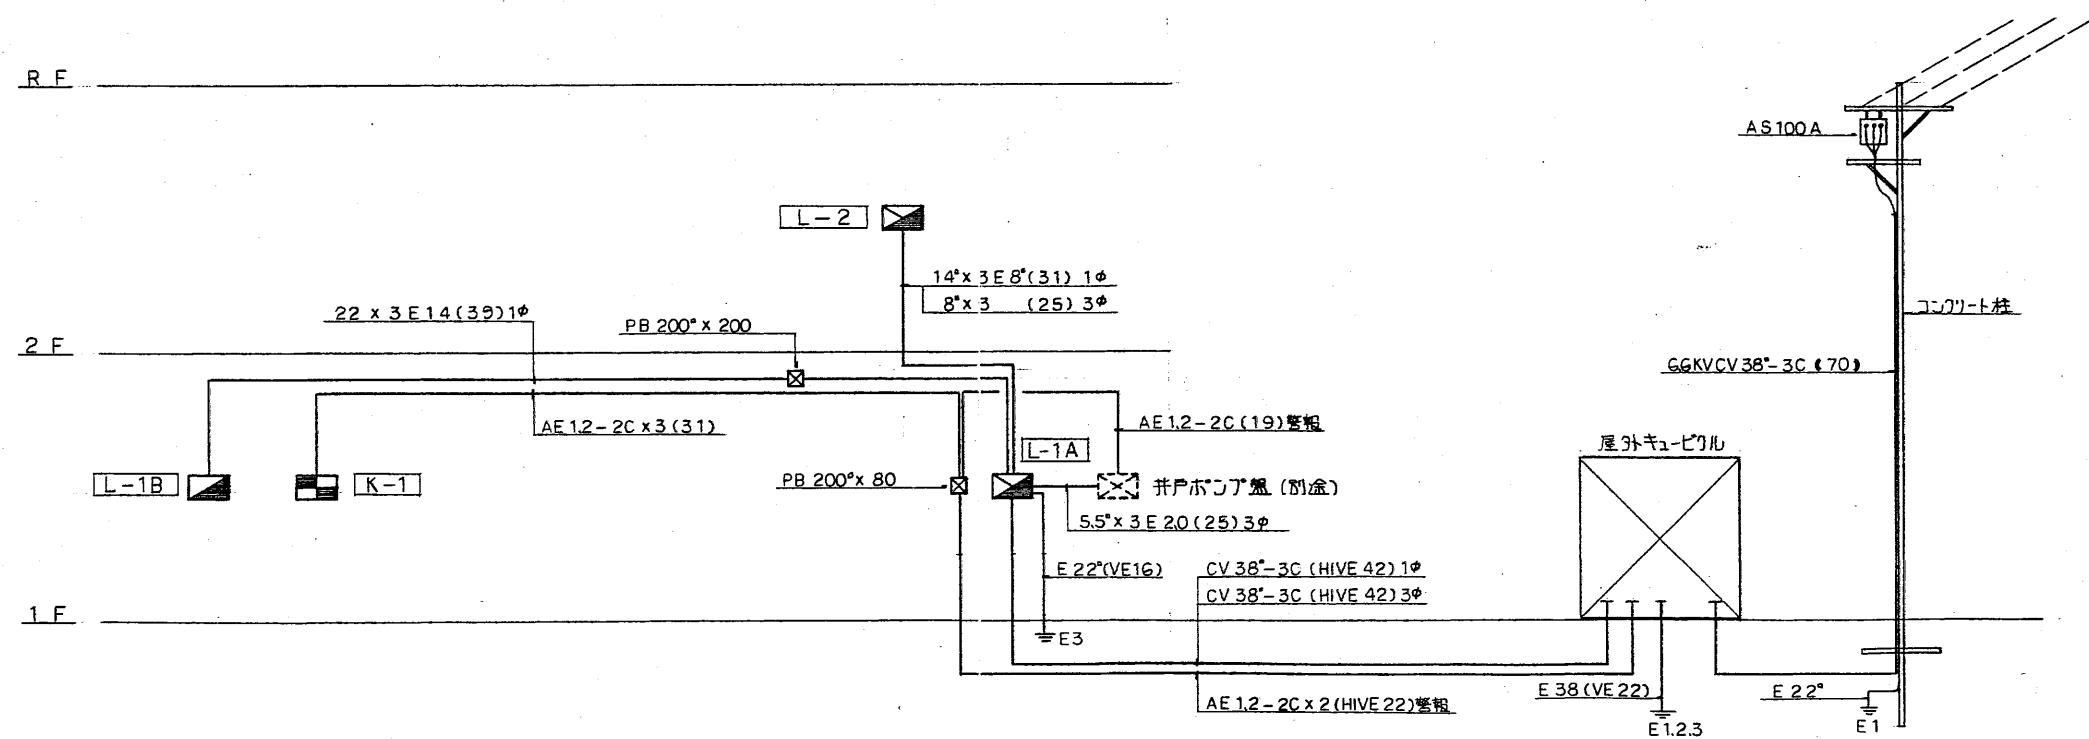

幹線設備系統図

参考資料

工事名称 三次市立月池公民館新築 工事設計図	M	事務所登録番号 571236 株式会社 宮前設計 代表取締役 宮前 武 一級建築士 広島県三次市十日市町 TEL (08246) ② 3866	図面番号 61年10月 45 内容	配置図・幹線設備系統図 S=1/250	担当	訂正年月日
------------------------	----------	--	----------------------	---------------------	----	-------