


図面番号	1 / 1	縮 尺	図示
工 種	道 路 修 繕 工 事		
種 別	設 計 図	番 号	1
路線 河川 名	市道宅仙光実線		
工事箇所	三次市秋町光実 地内		
三 次 市			

平面図


S=1 : 500

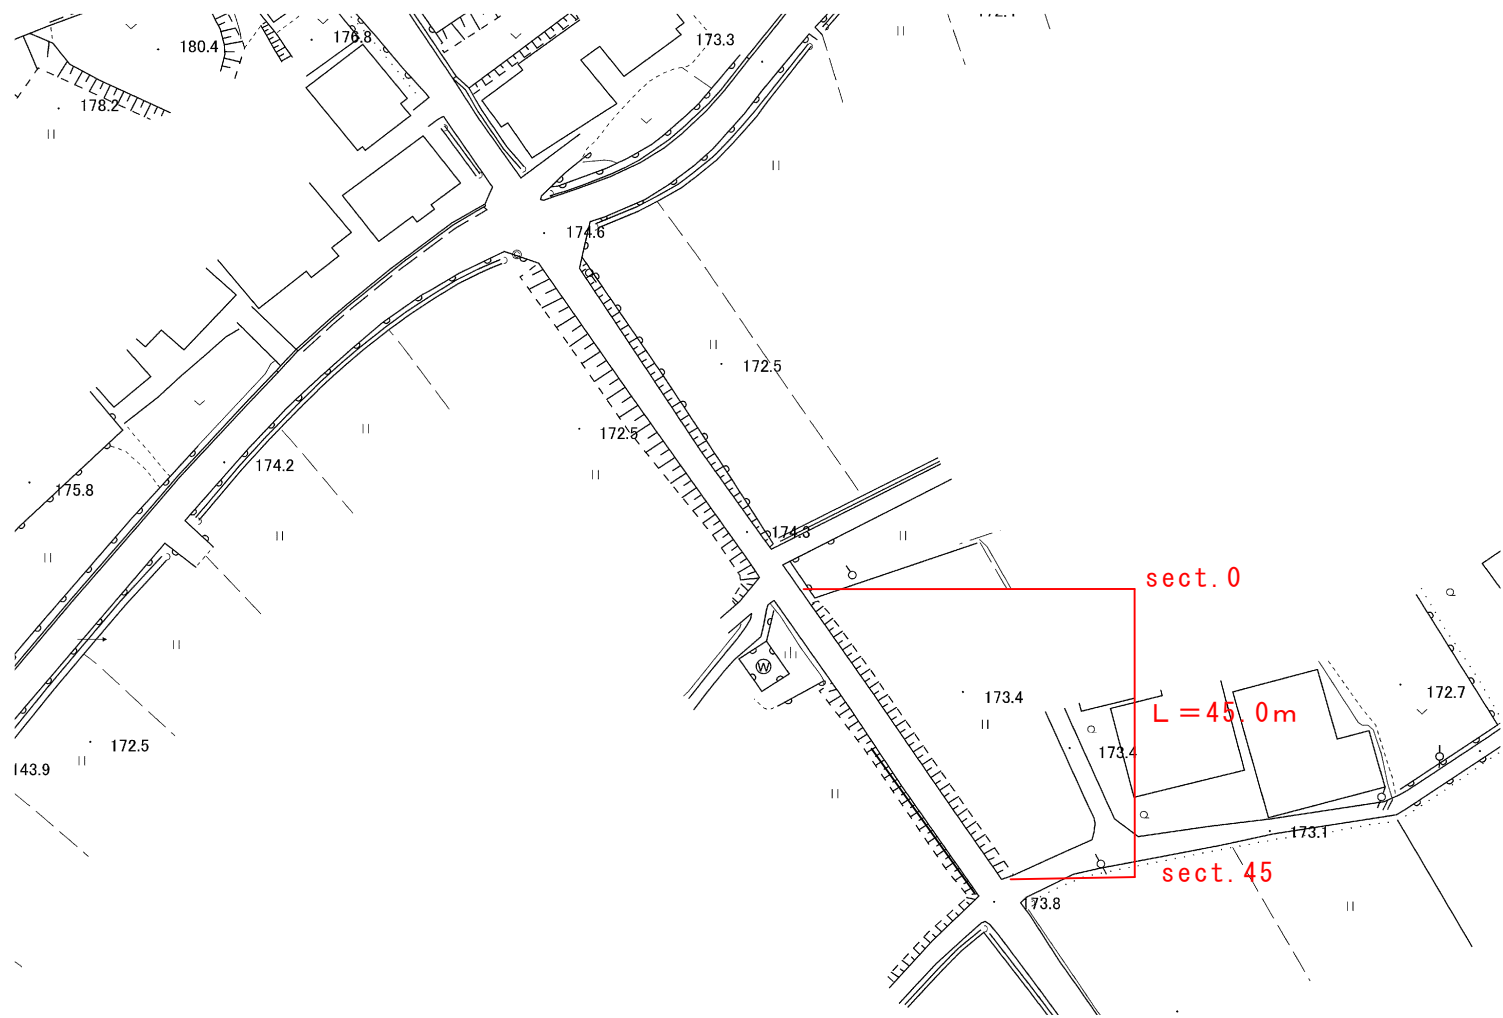

E(se) = 掘削
fu =埋戻し
W= 舗装版取壊し
W' =アスファルト舗装工

断面図


S=1 : 100

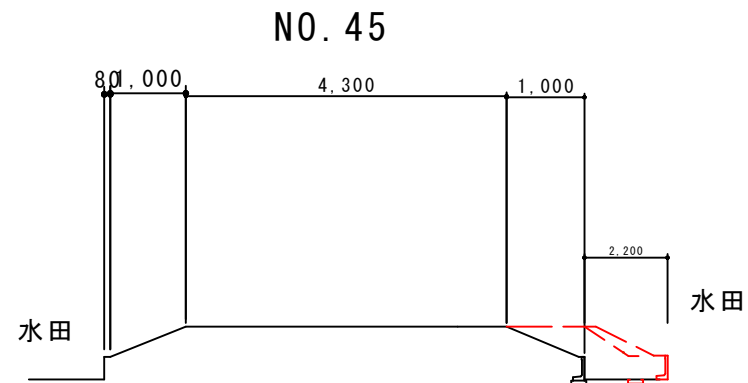

C (S E) =1. 7
w =0. 5
w' =1. 5
fu =0. 7
盛土=3. 1


L=45. 0m

N O . 0

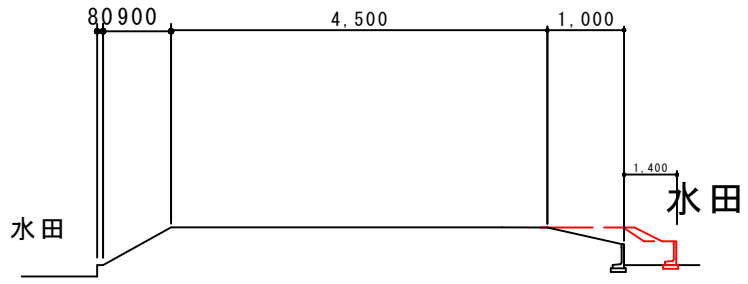

C (S E) =0. 24
w =0. 5
w' =1. 5
fu =0. 5
盛土=1. 5

構造図

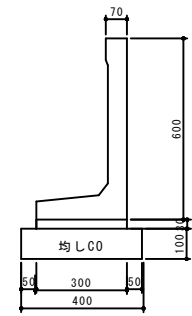

車道舗装

