


図面番号	1 / 1	縮 尺	図 示
工 種	道 路 修 繕 工 事		
種 別	設 計 図	番 号	1 / 1
路線 河川 名	市道 西酒屋仁賀線		
工事箇所	三次市向江田町 地内		
三 次 市			

平面图


S=1:500

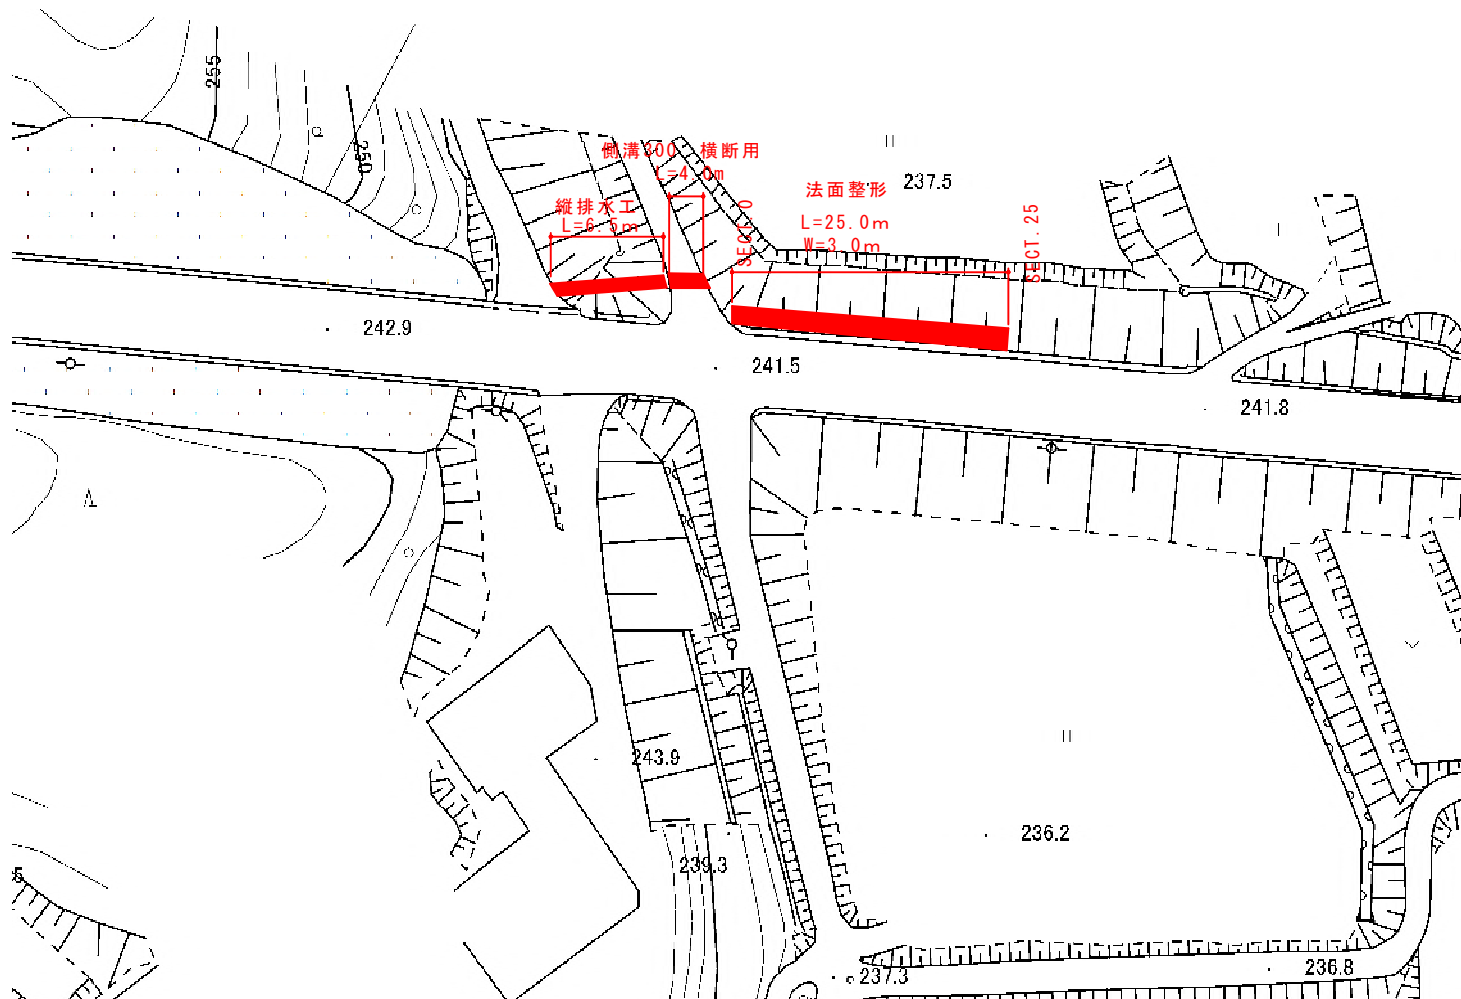

断面図


$S = 1 : 100$

sect. 0 (法面整形箇所)

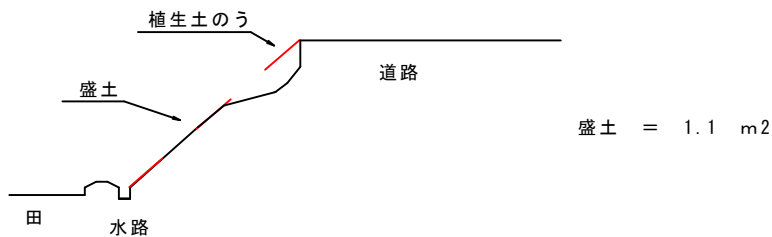

盛土 = 1.1 m²

sect. 25 (法面整形箇所)

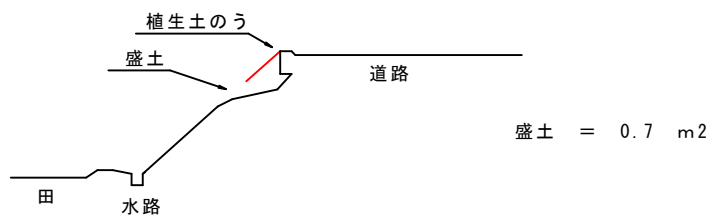

$$\text{盛土} = 0.7 \text{ m}^2$$

U型 横断用 同等品

構造図 $S=1/20$


300 × 300

標準材料表		10m当り
名 称	規 格	数 量
基礎砕石	RC-40又はC-40	4.600 m ²
		0.460 m ³
敷モルタル	(1 : 3)	0.108 m ³
横断側溝 U形	300×300×2000	5 本
グレーティング	300用 L=500	20 枚

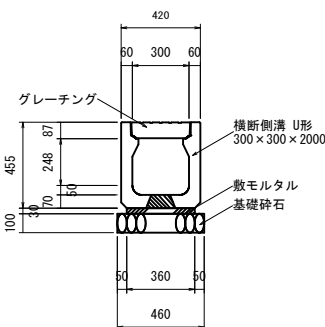

縱排水溝

S=1:20

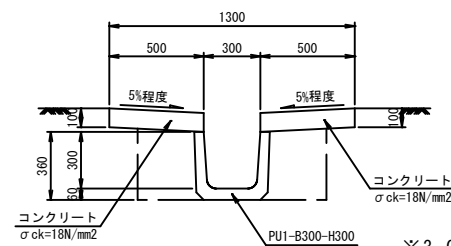

数 量 表			10m当り
種 別	規 格	単位	数 量
側 溝	PU1-B300-H300	本	16.7
コンクリート	σ ck=18N/mm2	m3	1.000
型 枠	無筋構造物	m2	2.000
床 堀	礫質土	m3	5.0
埋 戻	埋戻幅1m以下	m3	2.3
基面整正	礫質土	m2	3.0

※3.0m毎に滑り止めコンクリートを設置する。

舗装構成