


図面番号	1 / 1	縮 尺	図 示
工 種	道 路 修 繕 工 事		
種 別	設 計 図	番 号	1 / 1
路線 河川 名	市道 市場下瀬谷線		
工事箇所	三次市青河町 地内		
三 次 市			

平 面 図
S=1:500

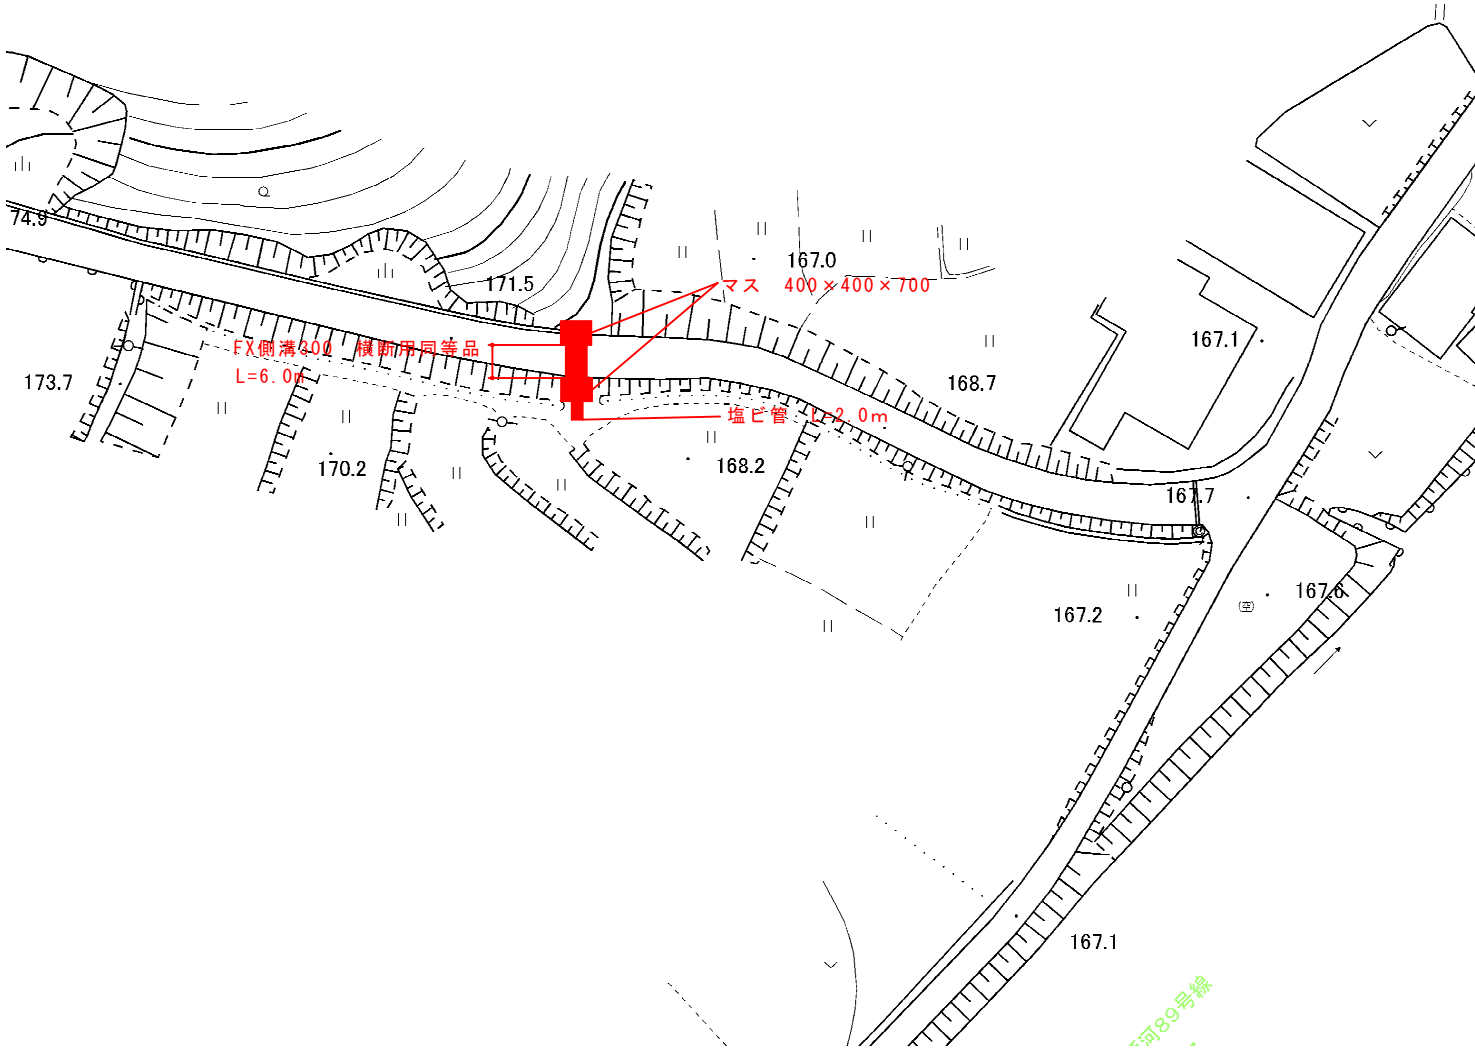


U型 横断用 同等品


構造図 S=1/20

300×300

標準材料表		10m当り
名 称	規 格	数 量
基礎碎石	RC-40又はC-40	4.600 m ²
		0.460 m ³
敷モルタル	(1 : 3)	0.108 m ³
横断側溝 U形	300×300×2000	5 本
グレーチング	300用 L=500	20 枚

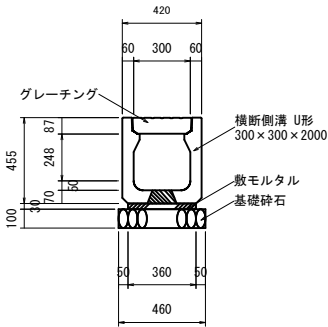


集水桧

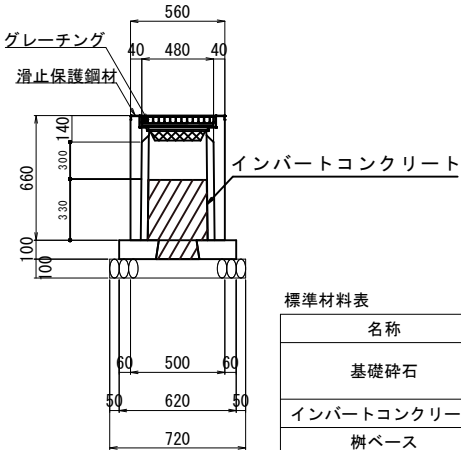

標準材料表		1基当り
名称	規格	数量
基礎碎石	RC-40又はC-40	0.519 m ²
		0.052 m ³
インバートコンクリート	σ ck=18N/mm ²	0.039 m ³
桧ベース	300×300用	1 個
AS桧	300×300	1 個
グレーチング	300×300用	1 枚

舗装構成

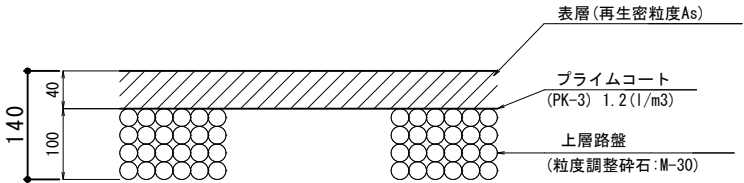

図面番号	1 / 1	縮 尺	図示
工 種	道 路 修 繕 工 事		
種 別	設 計 図	番 号	1 / 1
路線 河川	市道 市場下瀬谷線		
工事箇所	三次市青河町 地内		
三 次 市			

