



|       |             |     |       |
|-------|-------------|-----|-------|
| 図面番号  | 1 / 1       | 縮 尺 | 図 示   |
| 工 種   | 道 路 修 繕 工 事 |     |       |
| 種 別   | 設 計 図       | 番 号 | 1 / 1 |
| 路 線 名 | 市道栗屋 1 号線   |     |       |
| 工事箇所  | 三次市栗屋町 地内   |     |       |
| 三 次 市 |             |     |       |

平 面 図  
S=1:300

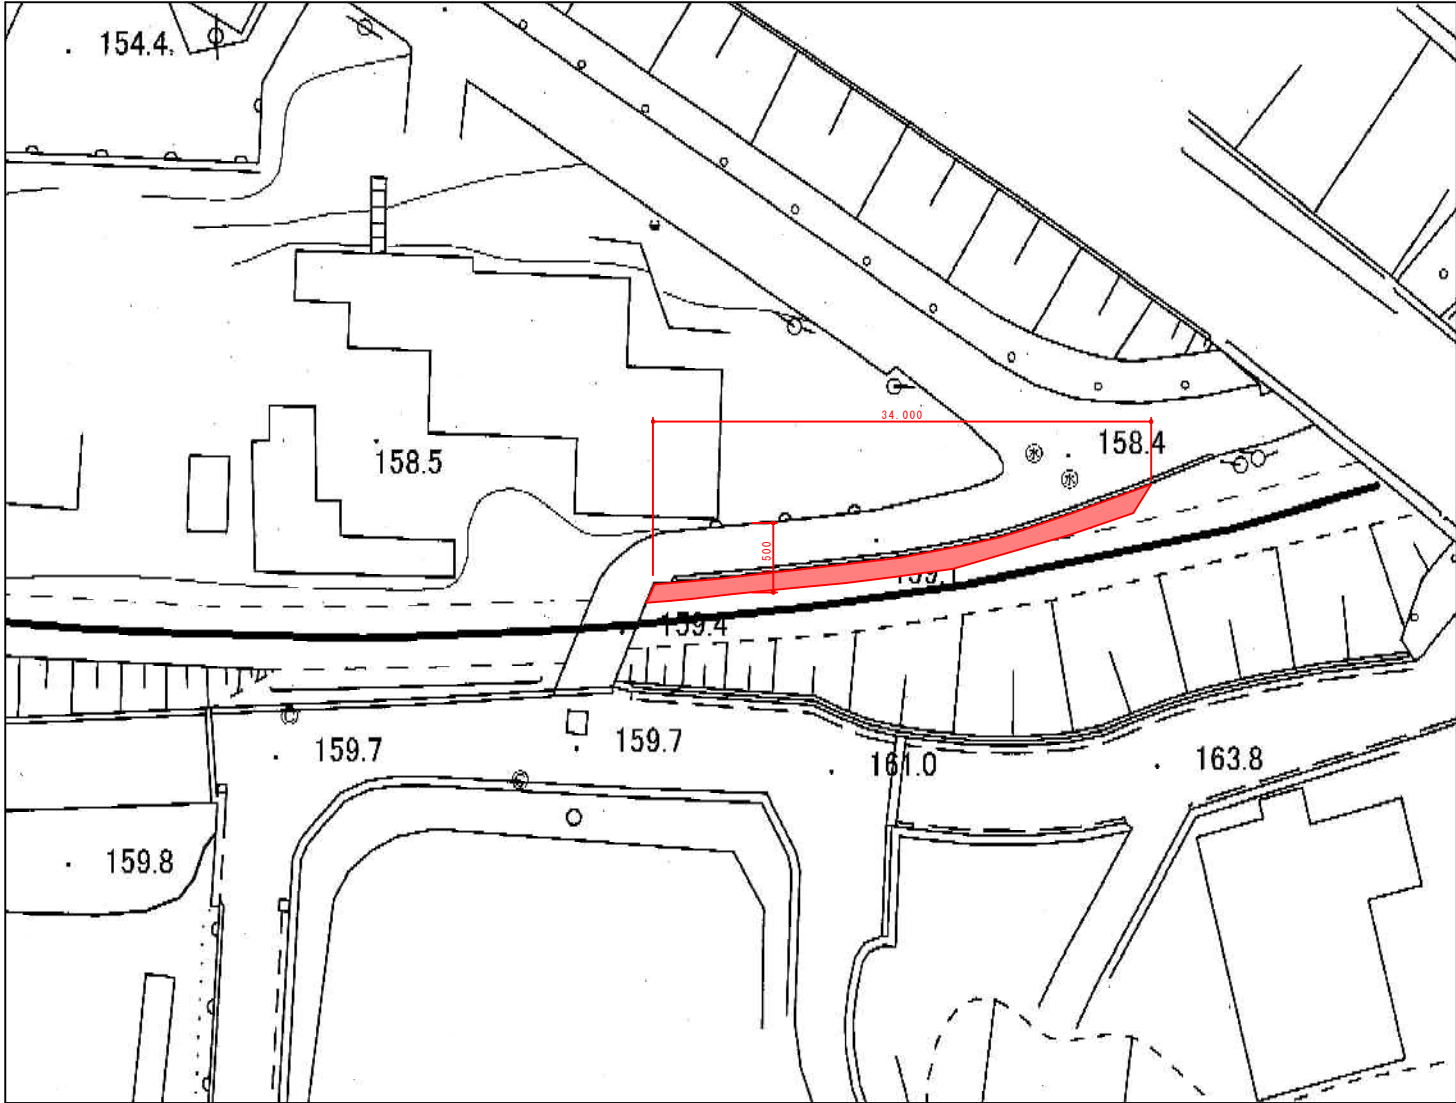

標 準 断 面 図  
S=1:50

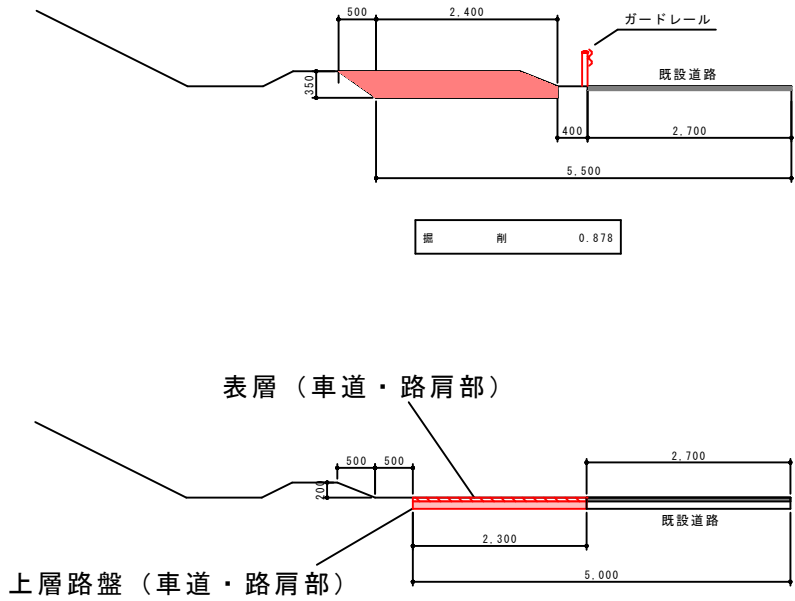

舗 装 構 成 図  
S=1:10

