


B箇所

平面図
S = 1 : 500



断面図
S = 1 : 100


sect. 0.0

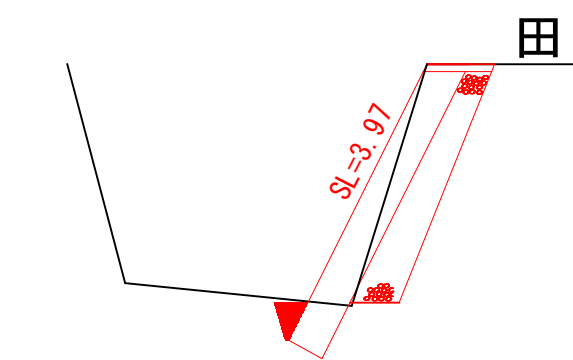

掘	削	2.384
床	掘	0.465
埋戻し	コ	0.125
埋戻し		
裏込め	砕石	1.521

sect. 5.0


sect. 6.0

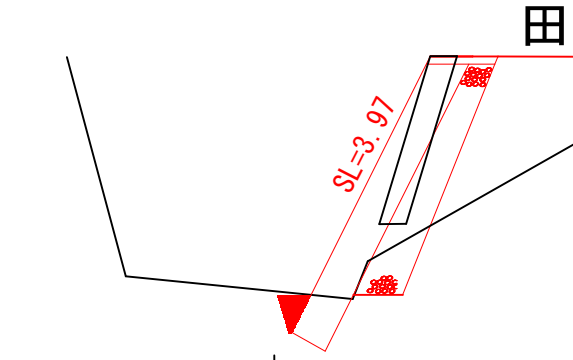

掘	削	0.435
床	掘	0.465
埋戻し	コ	0.125
埋戻し		2.529
裏込め	砕石	1.521
構造物取壊し		0.780

sect. 7.0


sect. 8.0

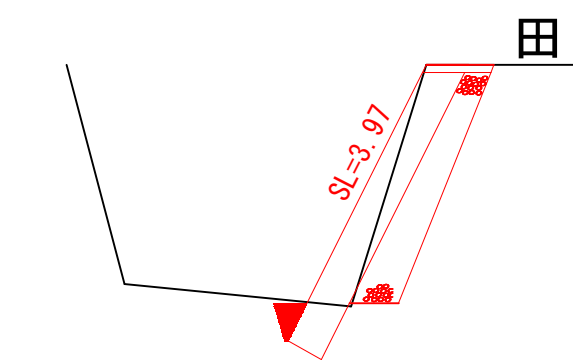

掘	削	2.384
床	掘	0.465
埋戻し	コ	0.125
埋戻し		
裏込め	砕石	1.521


構 造 図

天端コンクリート S=1:20

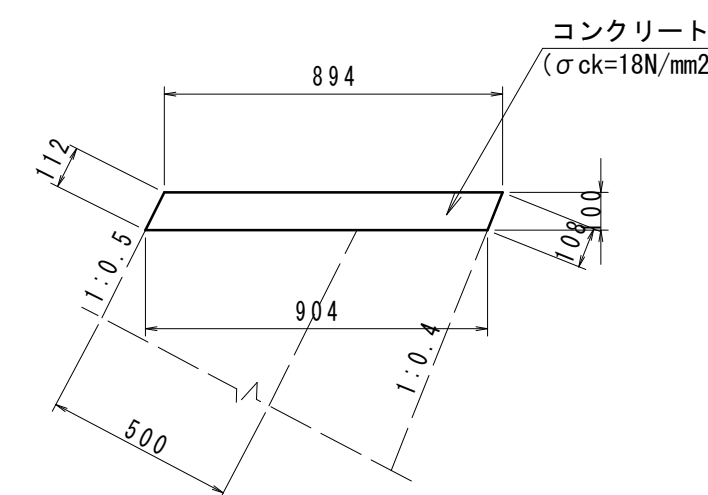


材料表		10m当り	
種 別	規 格	単 位	数 量
コンクリート	18N/mm2	m3	0.90
型 枠	一般型枠	m2	1.08
	化粧型枠	m2	1.12

調整コンクリート S=1:20

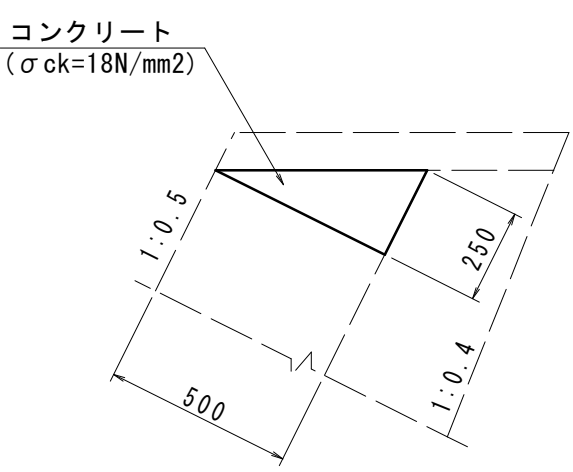


材料表		10m当り	
名 称	規 格	単 位	数 量
コンクリート	σck=18N/mm2	m3	0.63
型枠		m2	2.50

埋戻コンクリート S=1:20

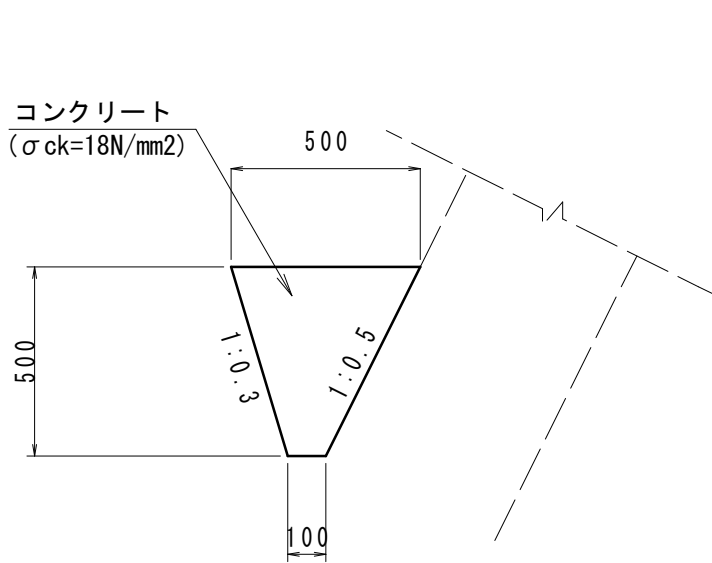


材料表		10m当り	
名 称	規 格	単 位	数 量
コンクリート	σck=18N/mm2	m3	1.50

コンクリートブロック積（中空） S=1:50

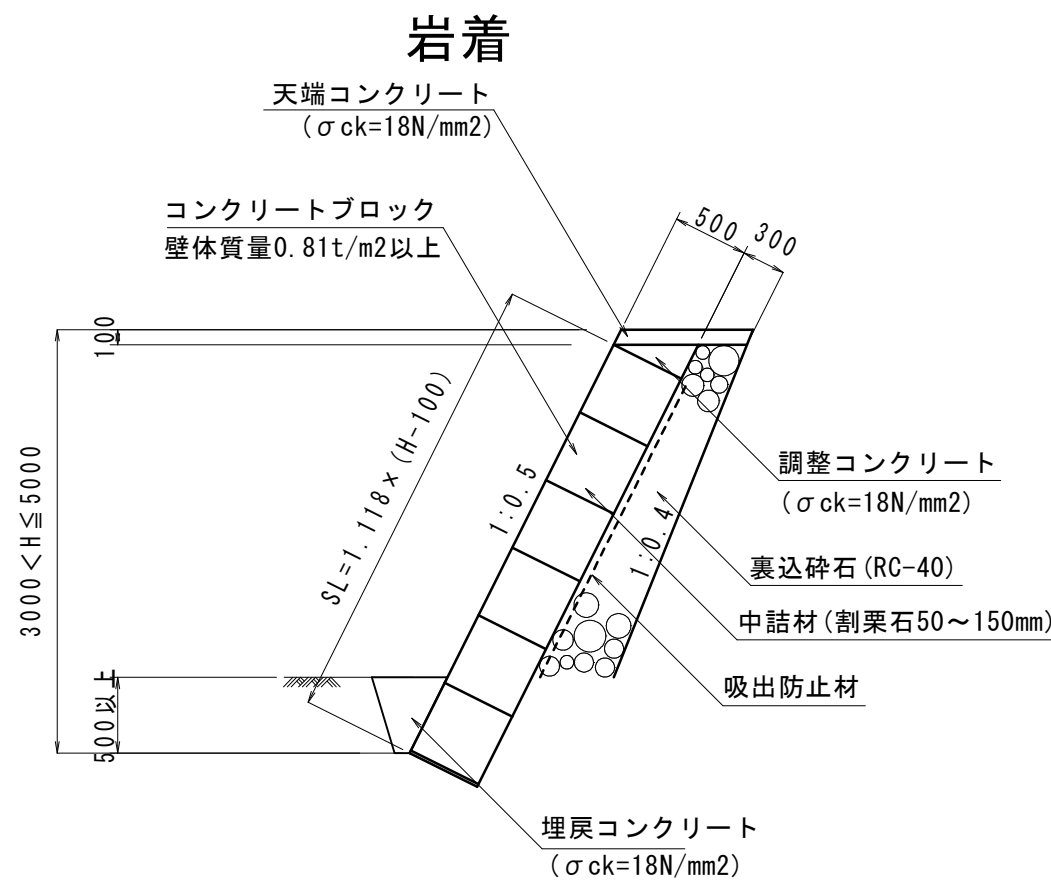


展開図

S = 1 : 50

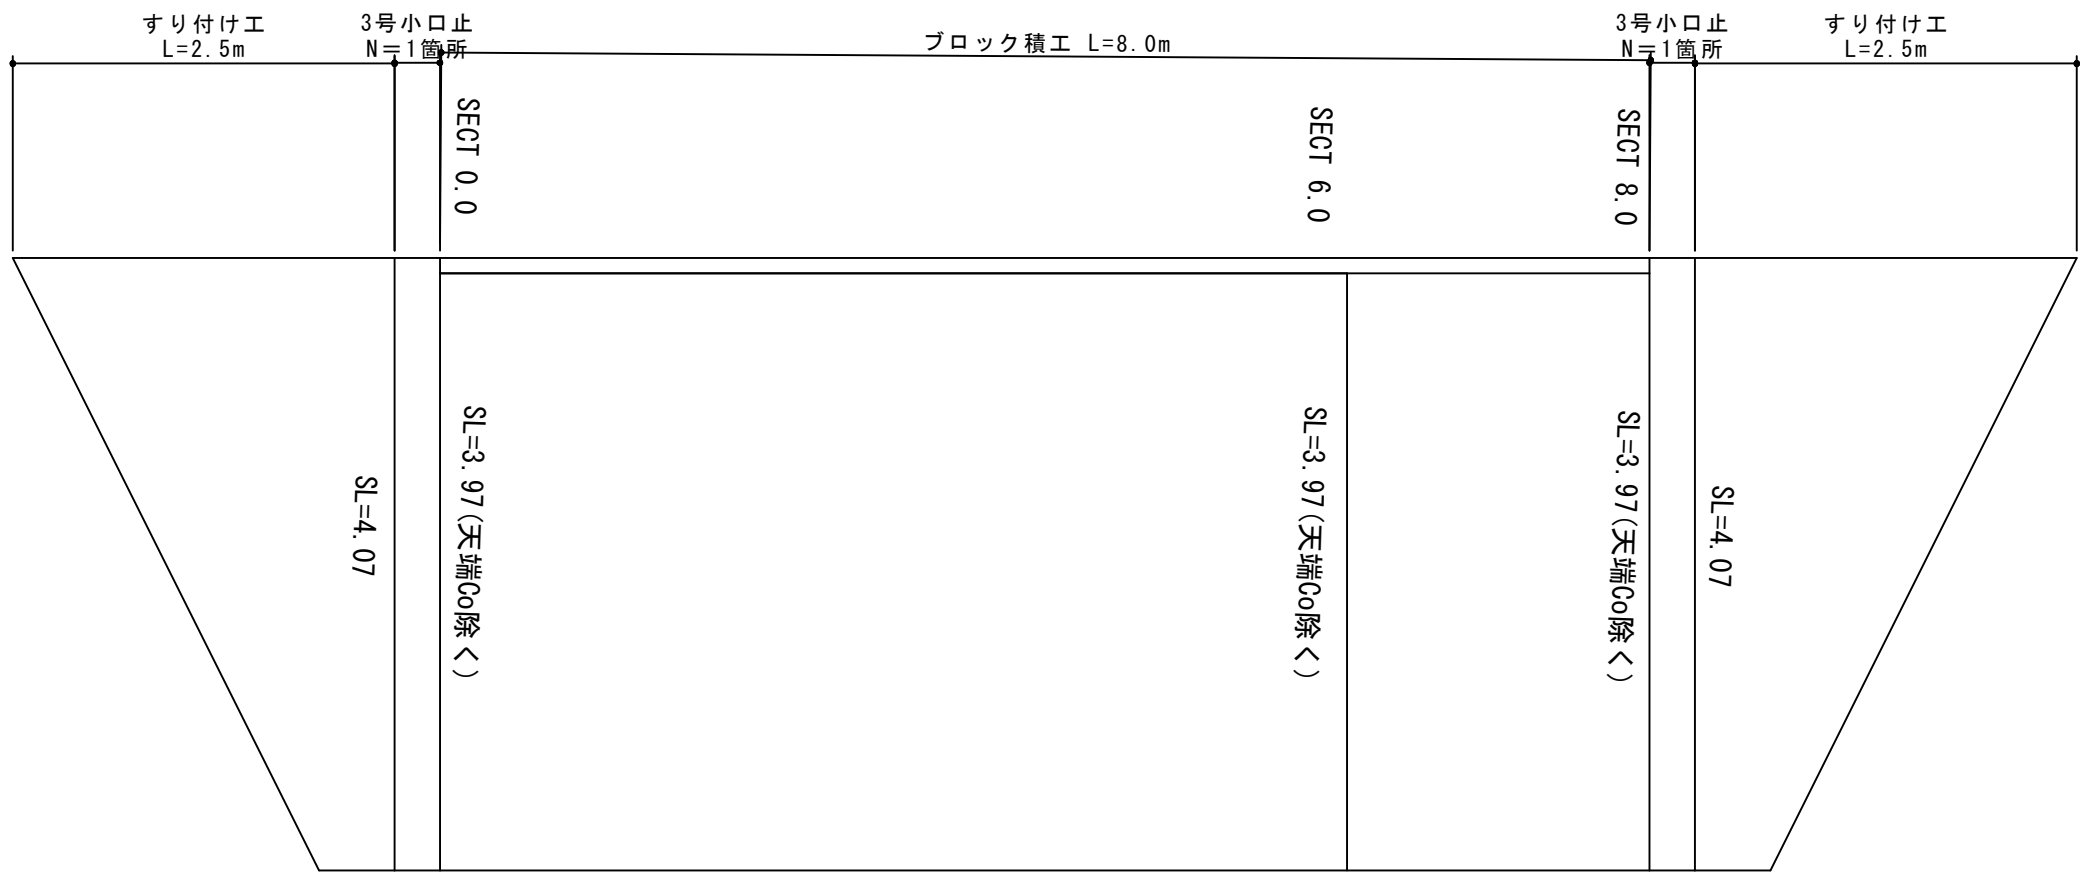


小口止工 S=1:50

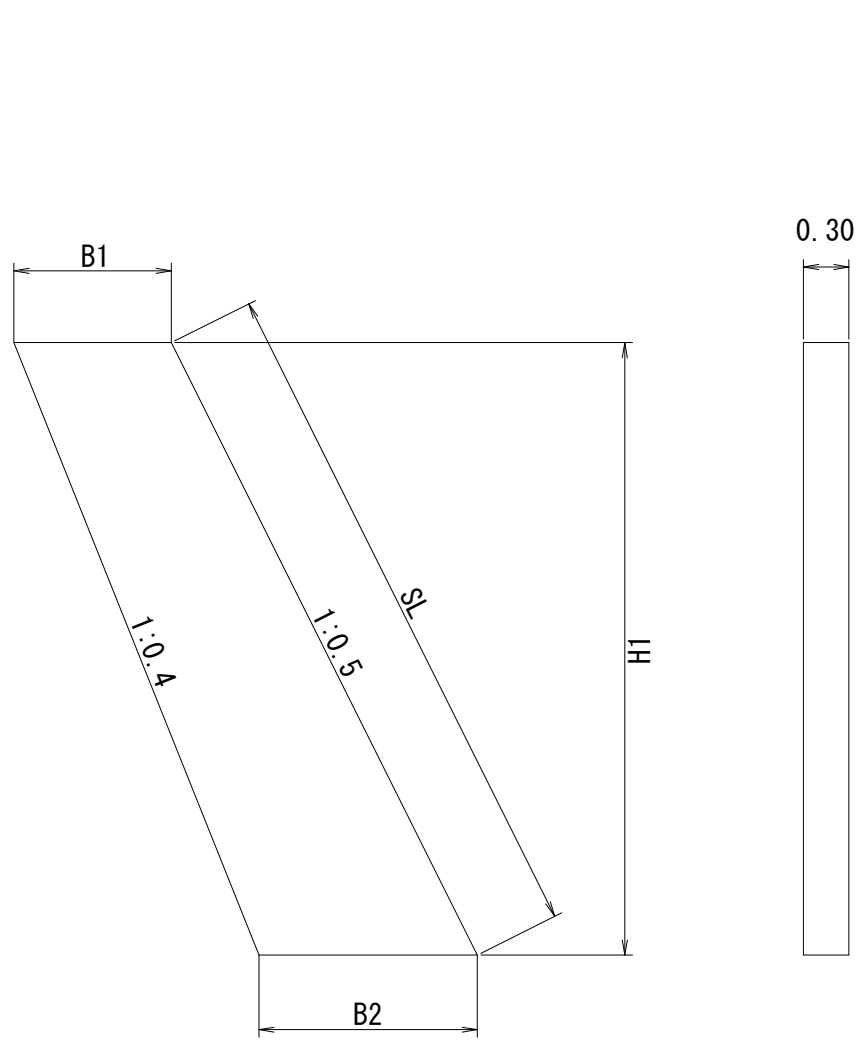

寸法表					1箇所当り		
	SL	H	B1	B2	コンクリート(㎡)	一般型枠(㎡)	化粧型枠(㎡)
Sect. 0.0	4.07	3.64	0.894	1.258	1.175	7.834	1.221
Sect. 16.0	4.07	3.64	0.894	1.258	1.175	7.834	1.221

すりつけ工（練石積） S=1:50

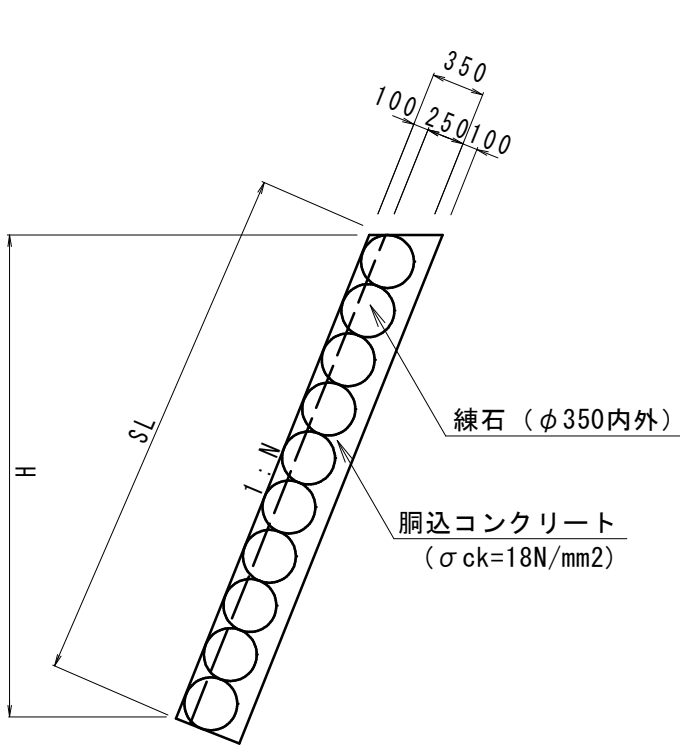

工事名	普通河川（砂防指定地）香淀川 河川整備工事		
場所	三次市作木町大山（B箇所）		
図面名	設計図		
縮 尺	図 示	図面番号	2/2
事業者名	三 次 市		