


図面番号	1 / 1	縮図	図示
工事	河川維持工事		
種別	設計図	冊	1 / 1
路線名	普通河川 亀丸川		
工事箇所	三次市三和町大力谷 地内		
三 次 市			


平面図

1 : 1000

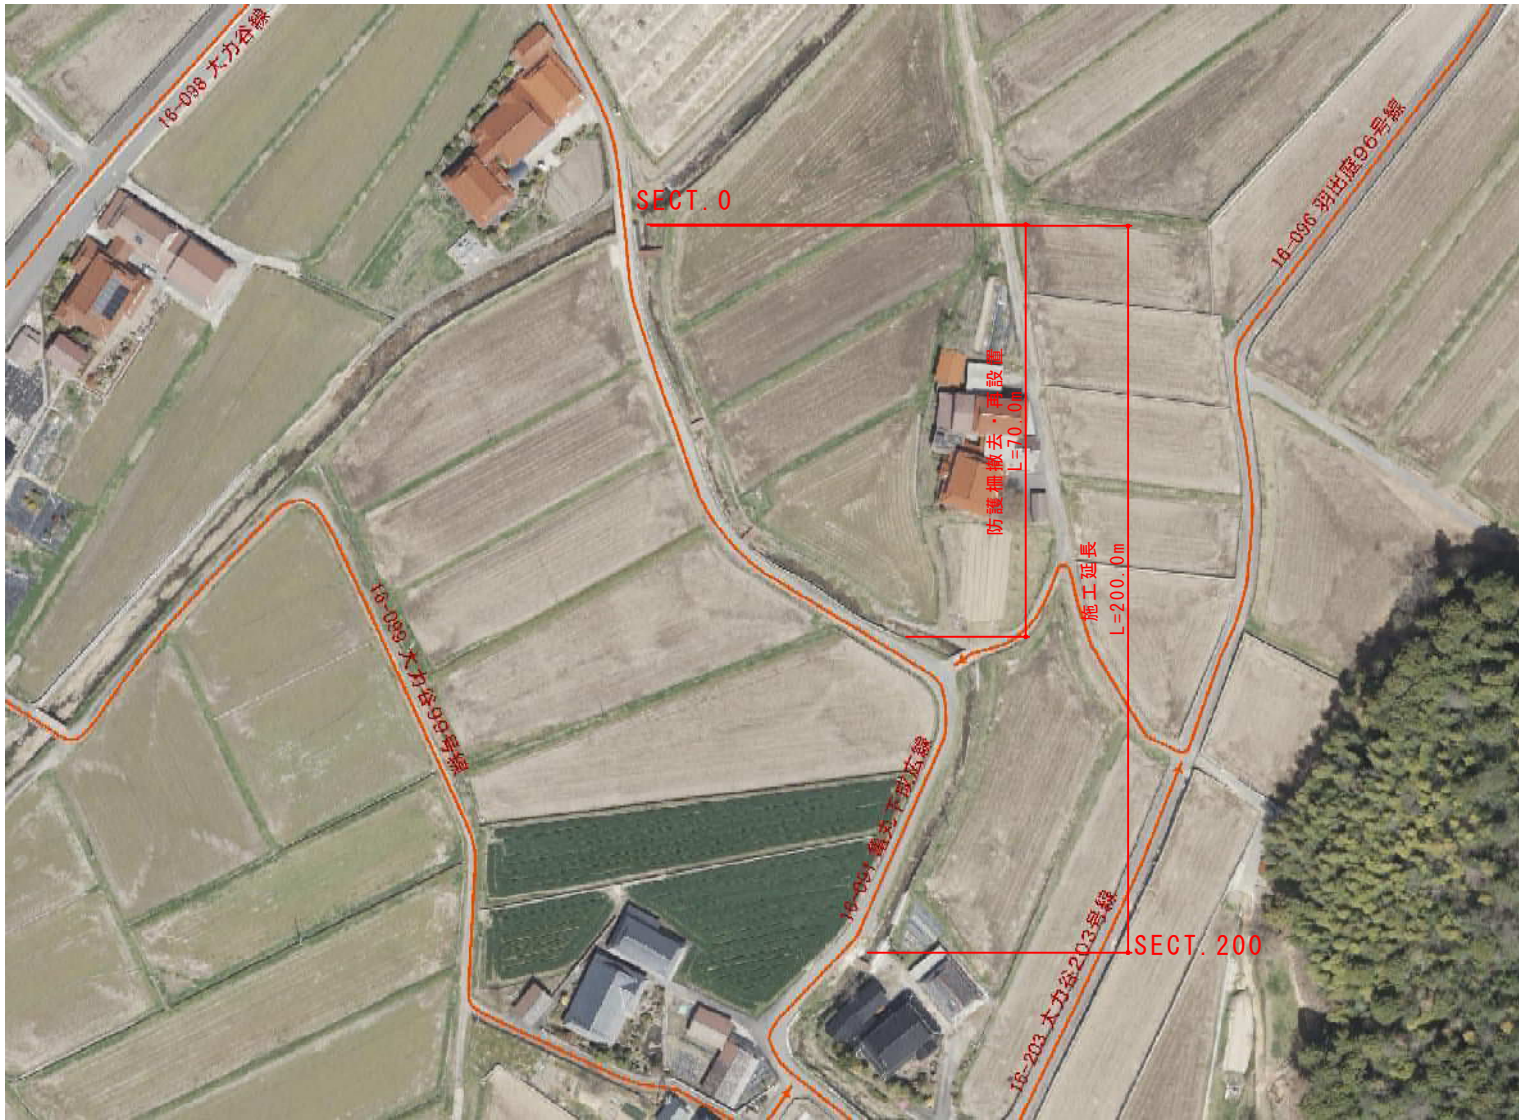

断面図

1 : 500

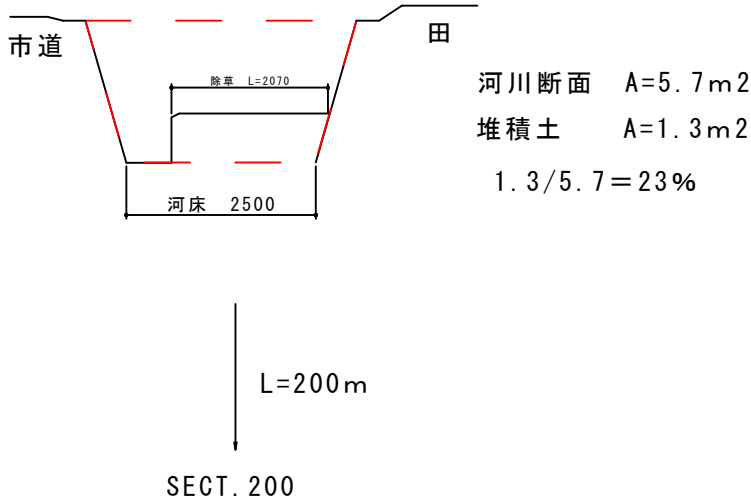

現況写真

SECT. 200からSECT. 0を望む

