


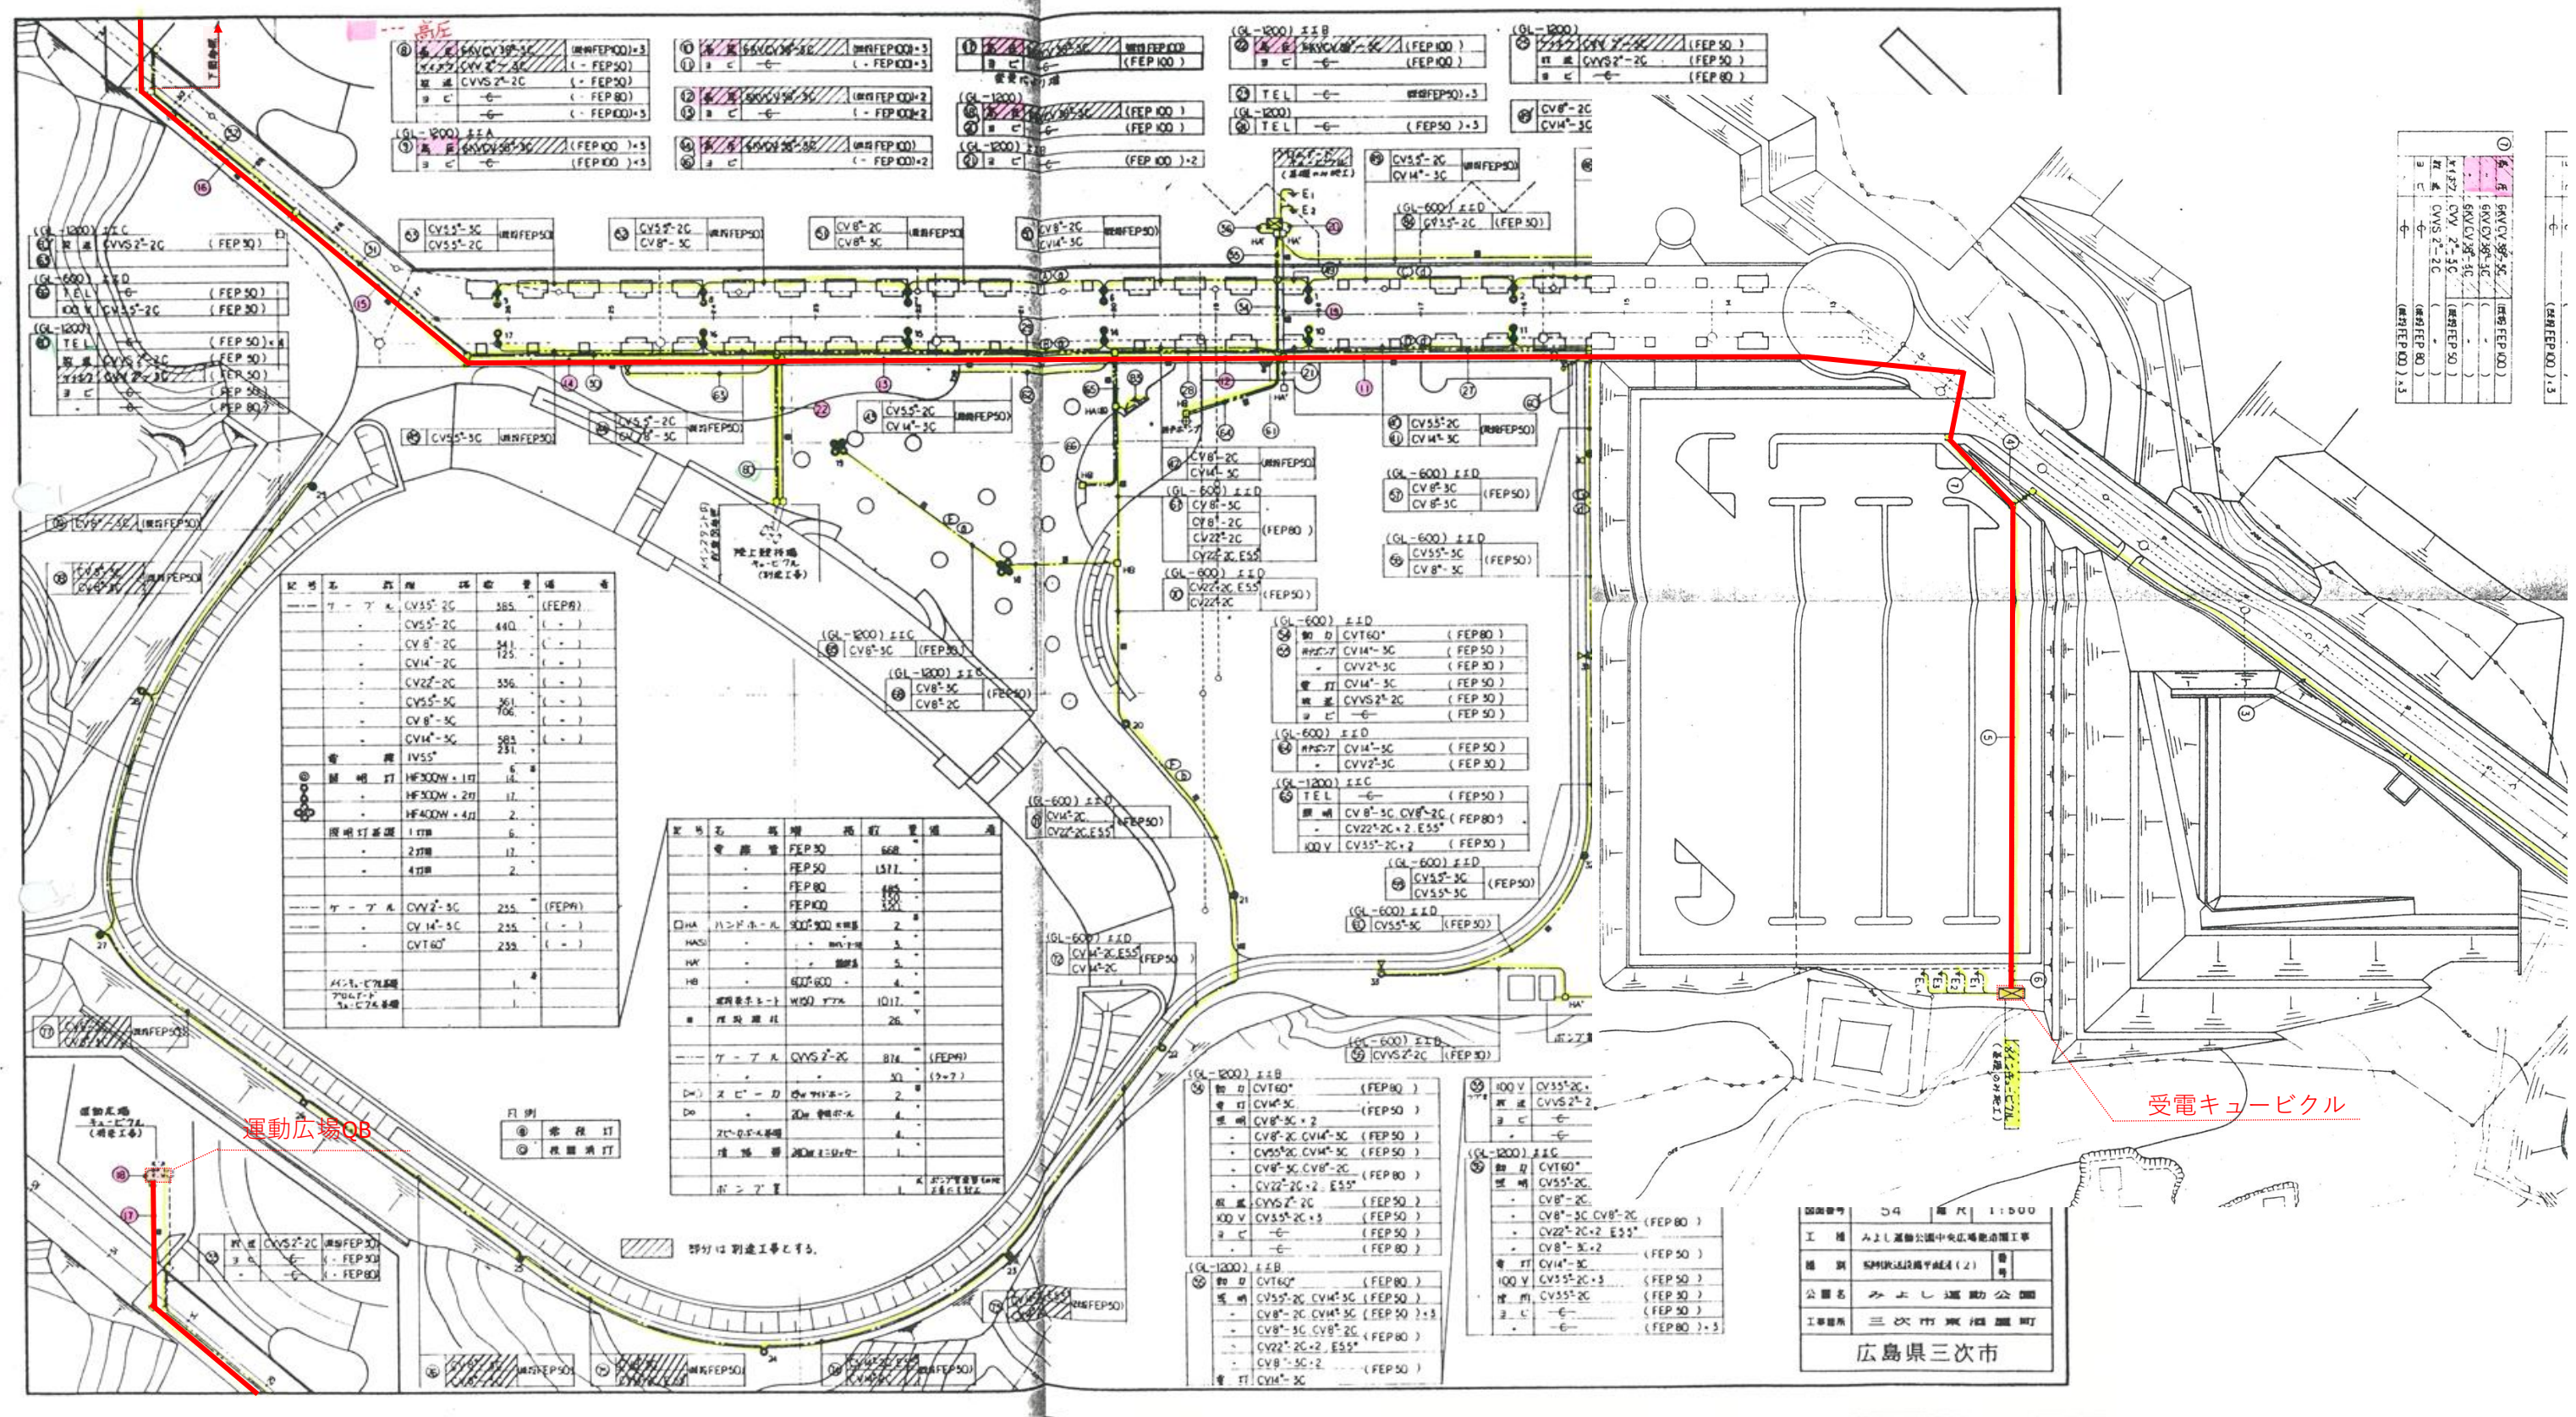

みよし運動公園PAS新設・高圧ケーブル更新工事

幹線設備工事 運動広場